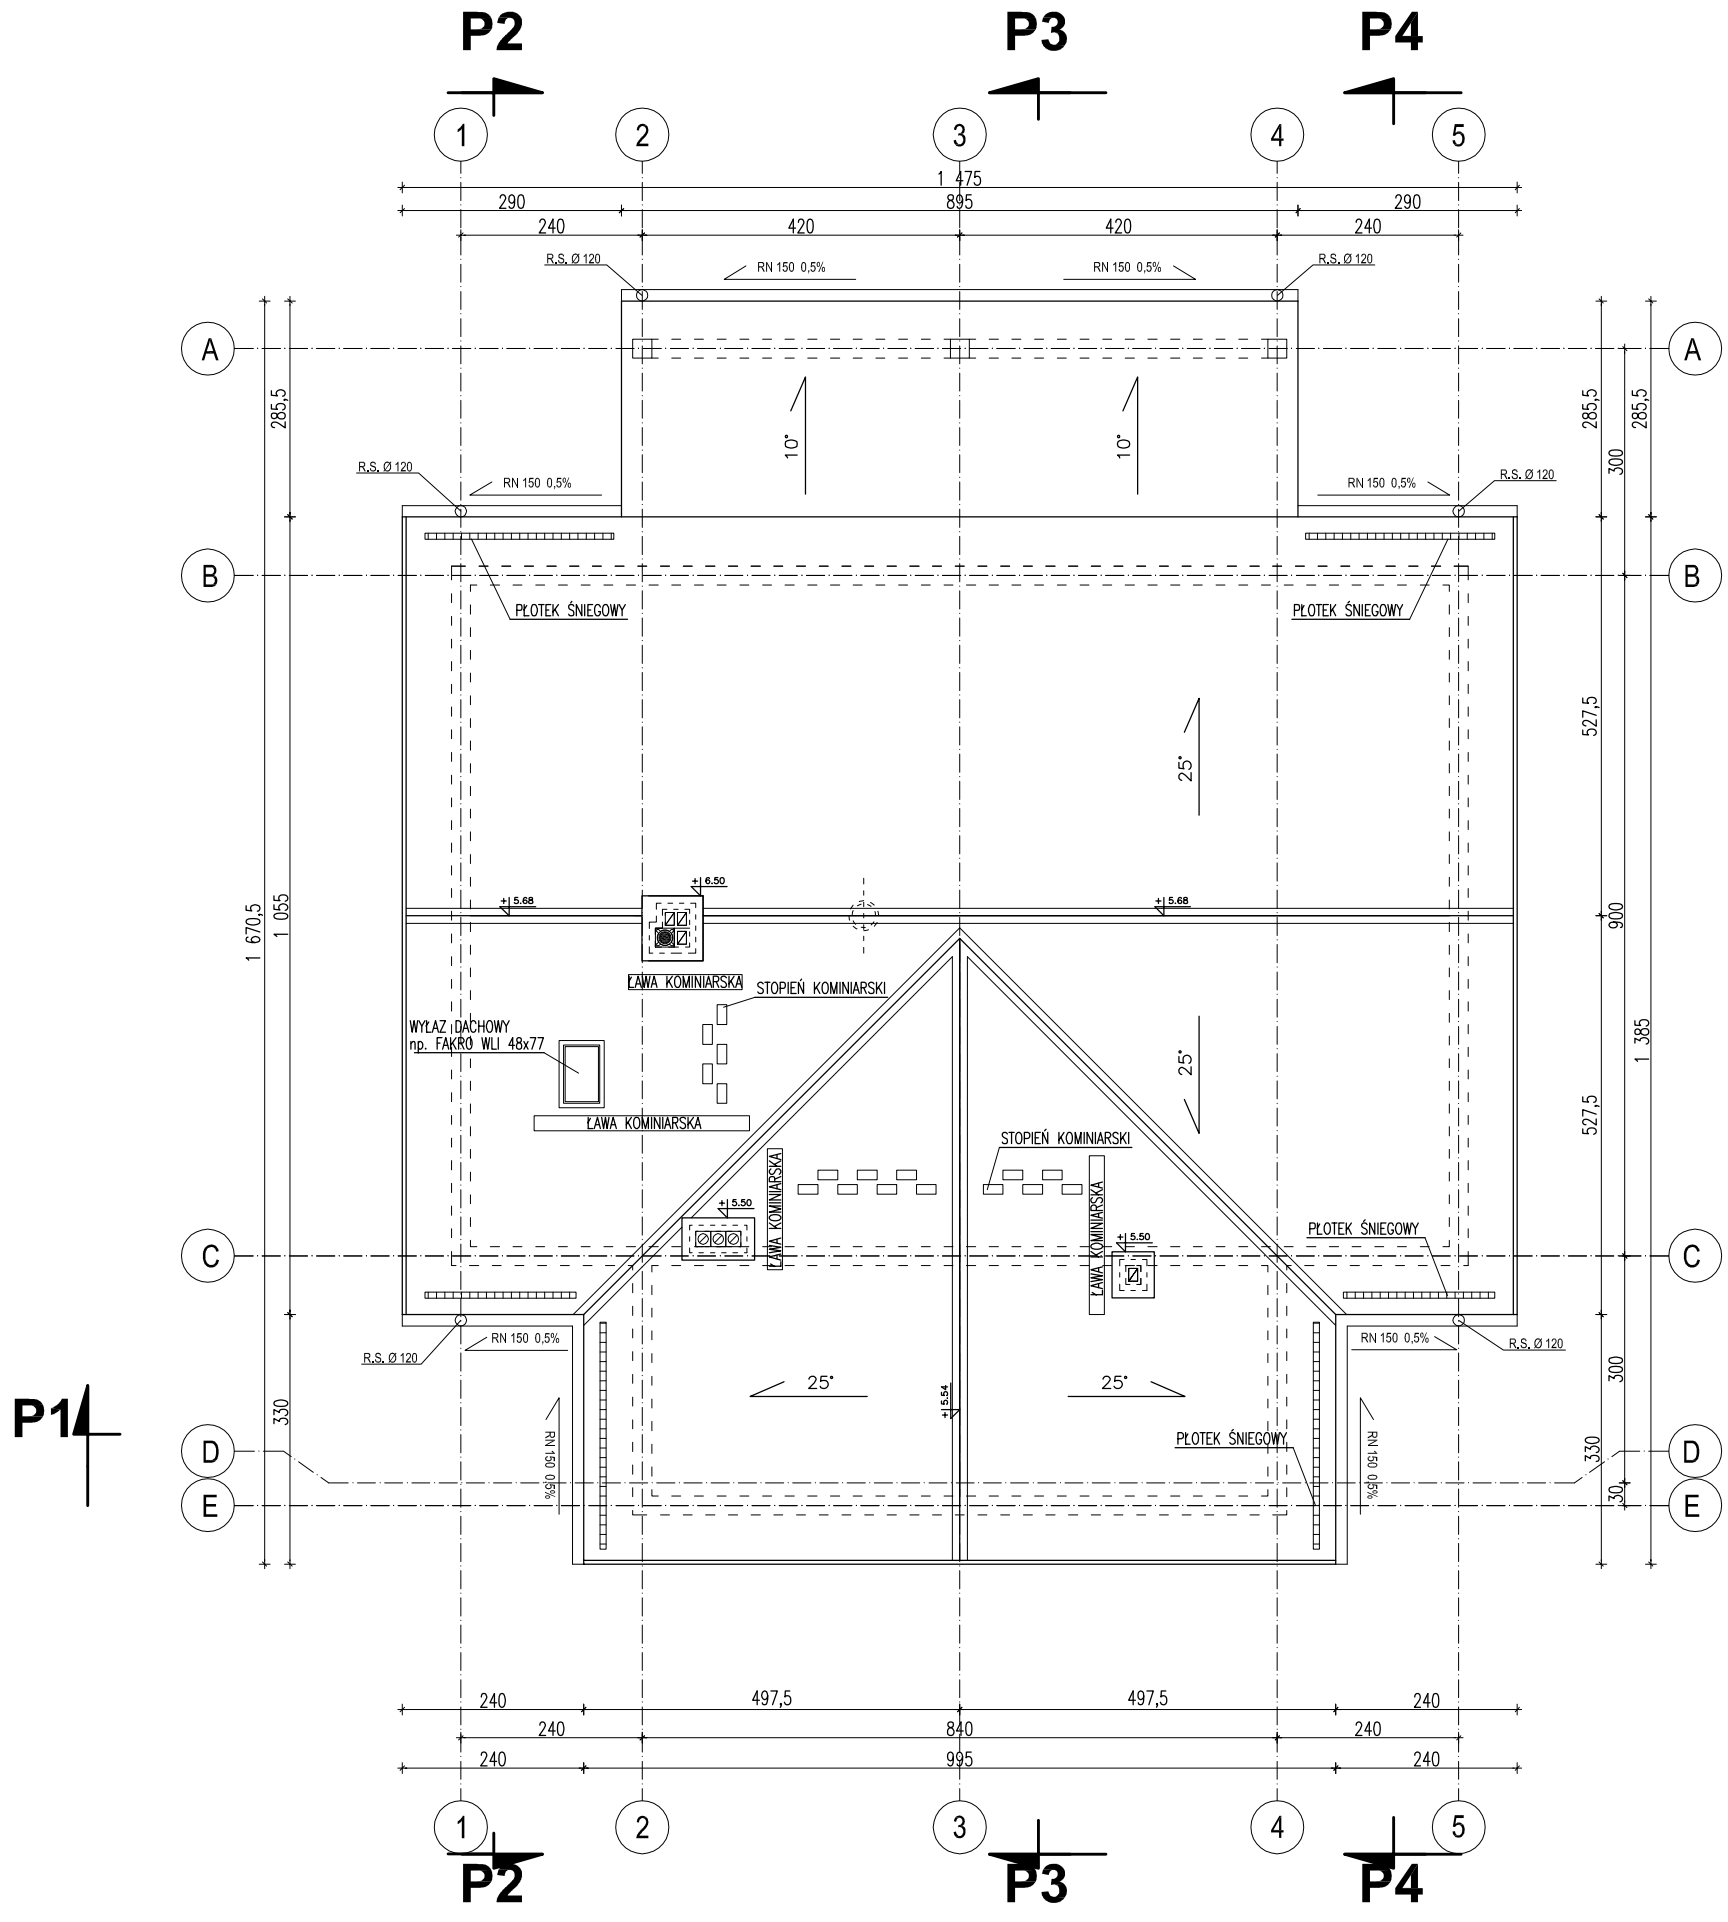

ARCHITEKTURA PLANOWANIE INWESTYCJE
DARIUSZ LEMKA, ul. Stare Miasto 26/2, 82-200 Malbork
NIP 579-178-21-47 REGON 221144653
tel. / fax +48 (55) 649 12 01, mobile +48 692 99 08 99
adres: api.malbork.pl e-mail: api@api.malbork.pl

Rysunek:

RZUT DACHU

Projekt:

Budowa świetlicy w Bronowie gm. Susz

Lokalizacja:

dz. nr: 167 obr. Bronowo, gm. Susz
14-240 Susz

Inwestor:

GMINA SUSZ
ul. Józefa Wybickiego 6, 14-240 Susz

Projektant: mgr inż. arch D. Lemka upr. nr 147/Gd/01	Podpis:
Sprawdzający: mgr inż. arch Ł. Papaj upr. nr 456/POOKK/2011	Podpis:
Kreślił: inż. K. Nawrocki	Podpis:

Data:	Skala	Branża:	Rys. nr
2018-09-12	1:50	ARCH.	A.2