



KOLOR ŚCIAN - SZLACHETNY TYNK MINERALNY  
ZACIERANY - BARANEK 1,5 mm - kolor BIAŁY




DACH - BLACHA ŁĄCZONA NA RĄBEK,  
- kolor GRAFIT

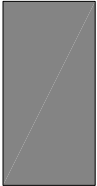


COKÓŁ - TYNK MOZAIKOWY  
- kolor RAL DESIGN 000 55 00

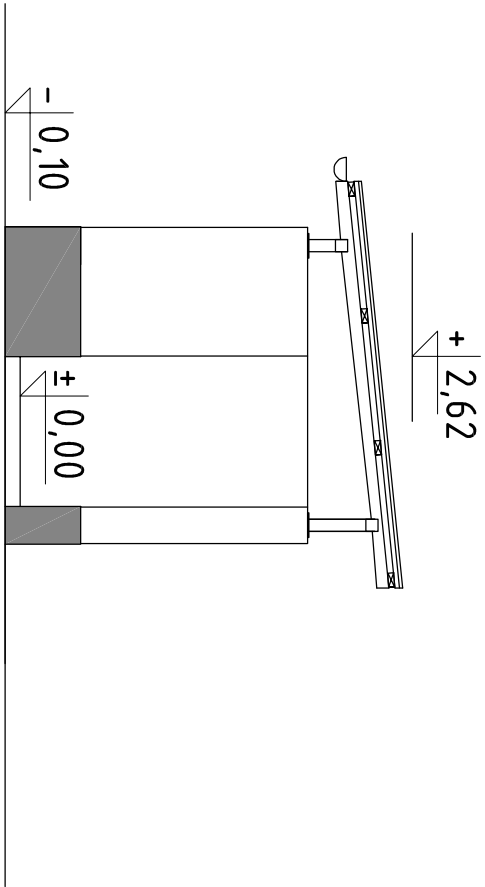


ELEWACJA WSCHODNIA

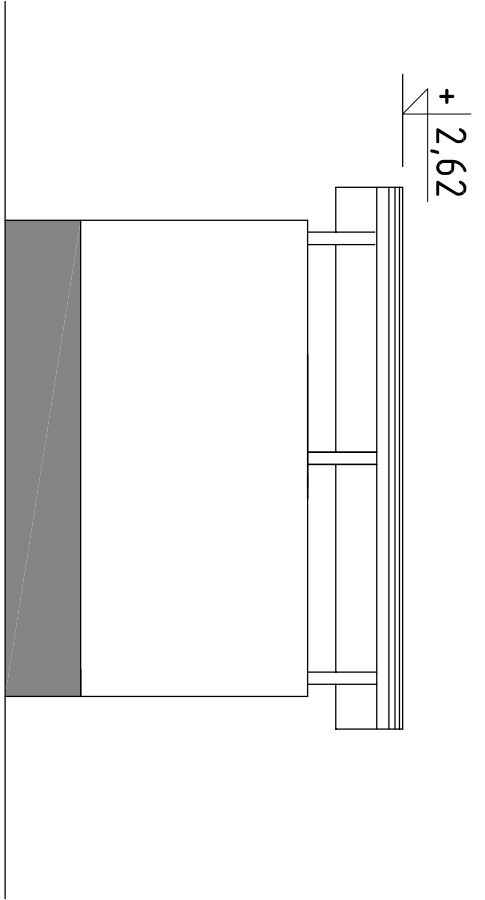

ELEWACJA PÓŁNOCNA

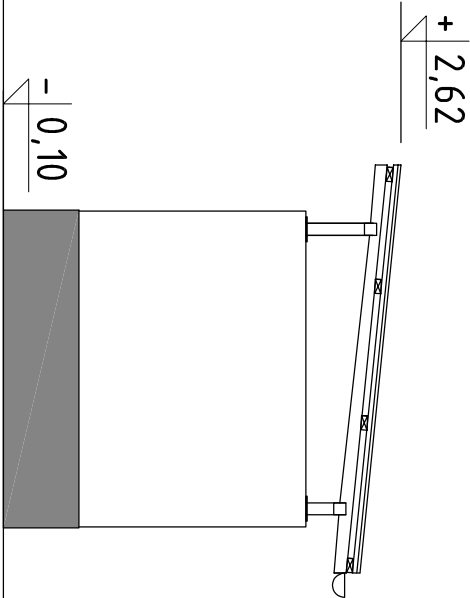

ELEWACJA ZACHODNIA

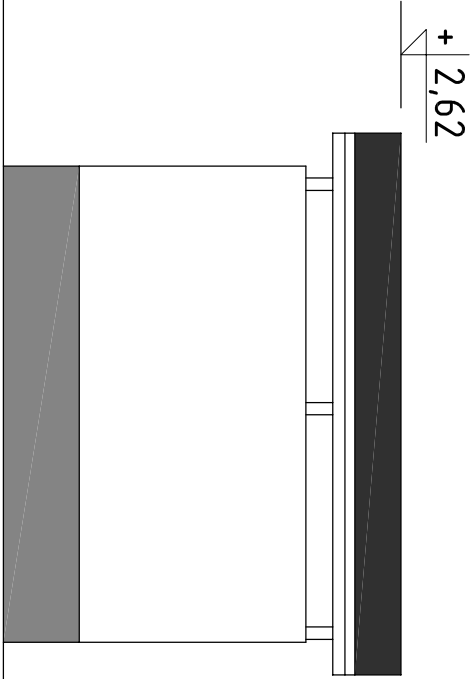

ELEWACJA  
POŁUDNIOWA

<div><div><div><div><div></div></div><div><div></div></div></div><div><div>ARCHITEKTURA PLANOWANIE INWESTYCJE</div></div></div></div> <div><div><div>DARUSZ LEMKA, ul. Świe Misio 26/2, 82-200 Malbork NIP: 579-176-21-47 REGON: 221144633 tel. / fax: +48 (55) 649 12 01, mobile +48 692 98 08 99 adres: apl.malbork.pl e-mail: apl@apl.malbork.pl</div><div>Rysunek:</div></div></div>			
WIATA ŚMIETNIKOWA ELEWACJA			
Projekt: Budowa świetlicy w Bronowie gm. Susz			
Lokalizacja: dz. nr: 167 obr. Bronowo, gm. Susz 14-240 Susz			
Inwestor: GMINA SUSZ ul. Łózeła Wybitkiego 6, 14-240 Susz			
Projektant: mgr inż. arch D. Lemka upr. nr 147/Gd/01		Podpis:	
Sprawdzający: mgr inż. arch Ł. Papaj upr. nr 456/P.OOKK/2011		Podpis:	
Kreśli: Inż. K. Nawrocki		Podpis:	
Data: 2018-09-12	Skala: 1:50	Branża: ARCH.	Rys. nr A.12