


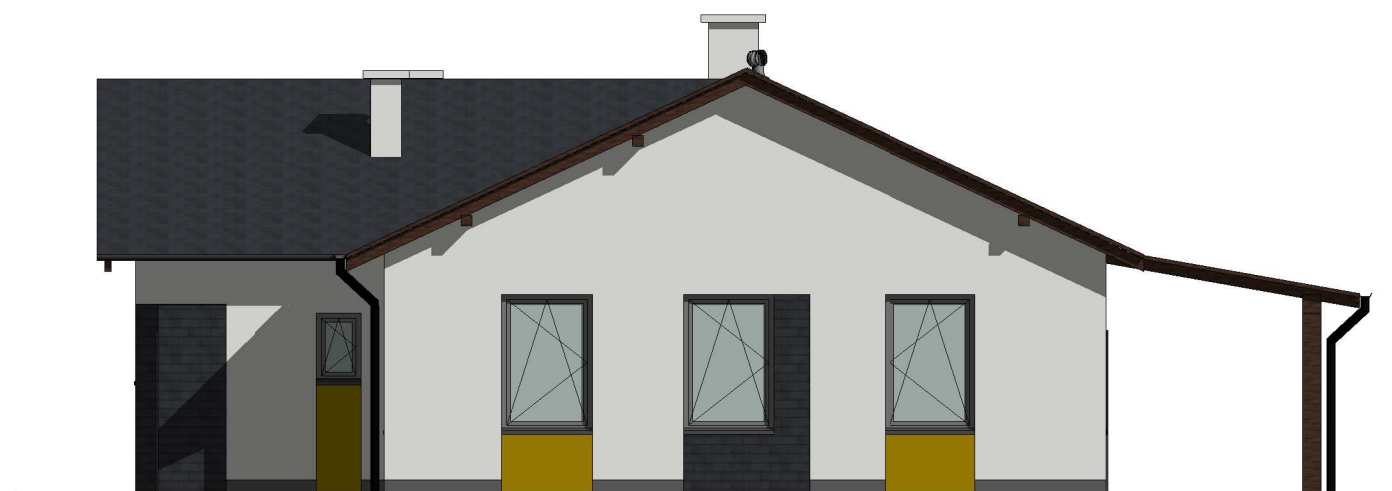

ELEWACJA WSCHODNIA



ELEWACJA POŁUDNIOWA



ELEWACJA PÓŁNOCNA



ELEWACJA ZACHODNIA

- KOLOR ŚCIAN - SZLACHETNY TYNK MINERALNY ZACIERANY  
- BARANEK 1,5 mm - kolor biały
- KOLOR ŚCIAN - SZLACHETNY TYNK MINERALNY ZACIERANY  
- BARANEK 1,5 mm - kolor RAL CLASSIC 1018
- KOLOR ŚCIAN - SZLACHETNY TYNK SZABLONOWY IMITUJĄCY  
PŁYTKI - kolor RAL CLASSIC 7024
- OBRÓBKI BLACHARSKIE - KOLOR RAL CLASSIC 7045
- DACH - BLACHODACHÓWKA - KOLOR CIEMNY ANTRACYT  
- RAL CLASSIC 7016
- COKÓŁ - TYNK MOZAIKOWY KOLOR RAL CLASSIC 7045
- RYNNY I RURY SPUSTOWE PCW - kolor RAL CLASSIC 7024



ul. Stare Miasto 26/2 82-200 Malbork  
NIP 579-178-21-47 REGON 221144653  
tel./fax +48 (55) 649 12 01, mobile +48 692 99 08 99  
adres: api.malbork.pl e-mail: api@api.malbork.pl

Rysunek: <b>ELEWACJE</b>			
Projekt: Budowa świetlicy w Bronowie gm. Susz			
Adres: dz. nr 167 ob. Bronowo gm. Susz 14-240 Susz			
Inwestor: Gmina Susz ul. Józefa Wybickiego 6, 14-240 Susz			
Projektant: mgr inż. arch D. Lemka upr. nr 147/Gd/01		Podpis:	
Sprawdzający: mgr inż. arch Ł. Papaj upr. nr 456/POOK/2011		Podpis:	
Kreślił: mgr inż. K. Nawrocki		Podpis:	
Data: 2018-09-12	Skala: 1 : 100	Branża: ARCH.	Rys. nr A.7