
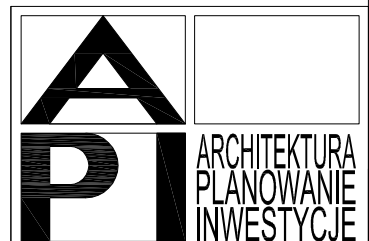


## PRZEKRÓJ KONSTRUKCYJNY

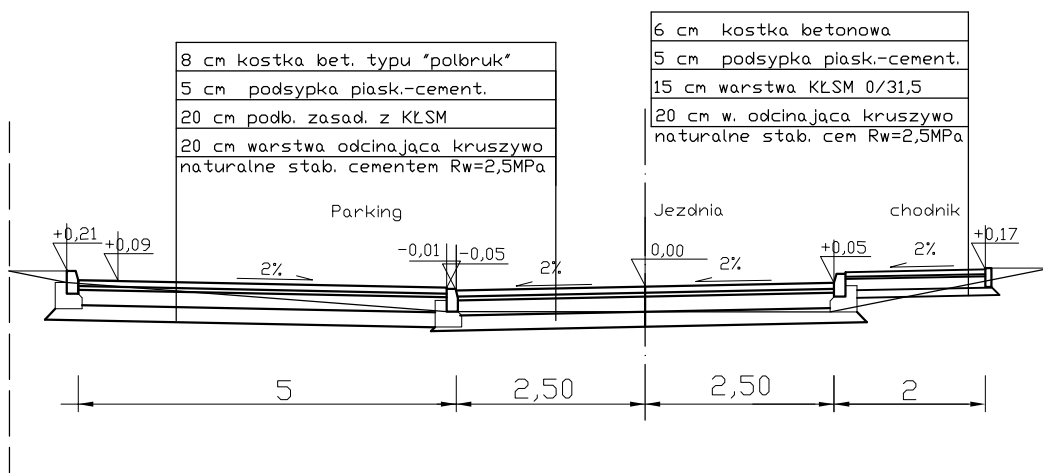

DARIUSZ LEMKA, ul. Stare Miasto 26/2, 82-200 Malbork  
 NIP 579-178-21-47 REGON 221144653  
 tel. / fax +48 (55) 649 12 01, mobile +48 692 99 08 99  
 adres: api.malbork.pl e-mail: api@api.malbork.pl

Rysunek:

### PRZEKRÓJ KONSTRUKCYJNY

Projekt: Budowa świetlicy  
w Bronowie gm. Susz

Lokalizacja: dz. 167 ob. Bronowo  
gm. Susz 14-240 Susz

Inwestor: Gmina Susz  
ul. Józefa Wybickiego 6, 14-240 Susz

Branża Drogowa:

Projektant:  
tech. Jerzy Cieszek  
upr. nr 1299/EL/88

Podpis:

Sprawdzający:  
inż. Edward Żak  
upr. nr 1274/EL/94

Podpis:

17.09.2018r.

Skala:  
1:100

Branża:  
DROG.

Rys. nr  
**D.4**