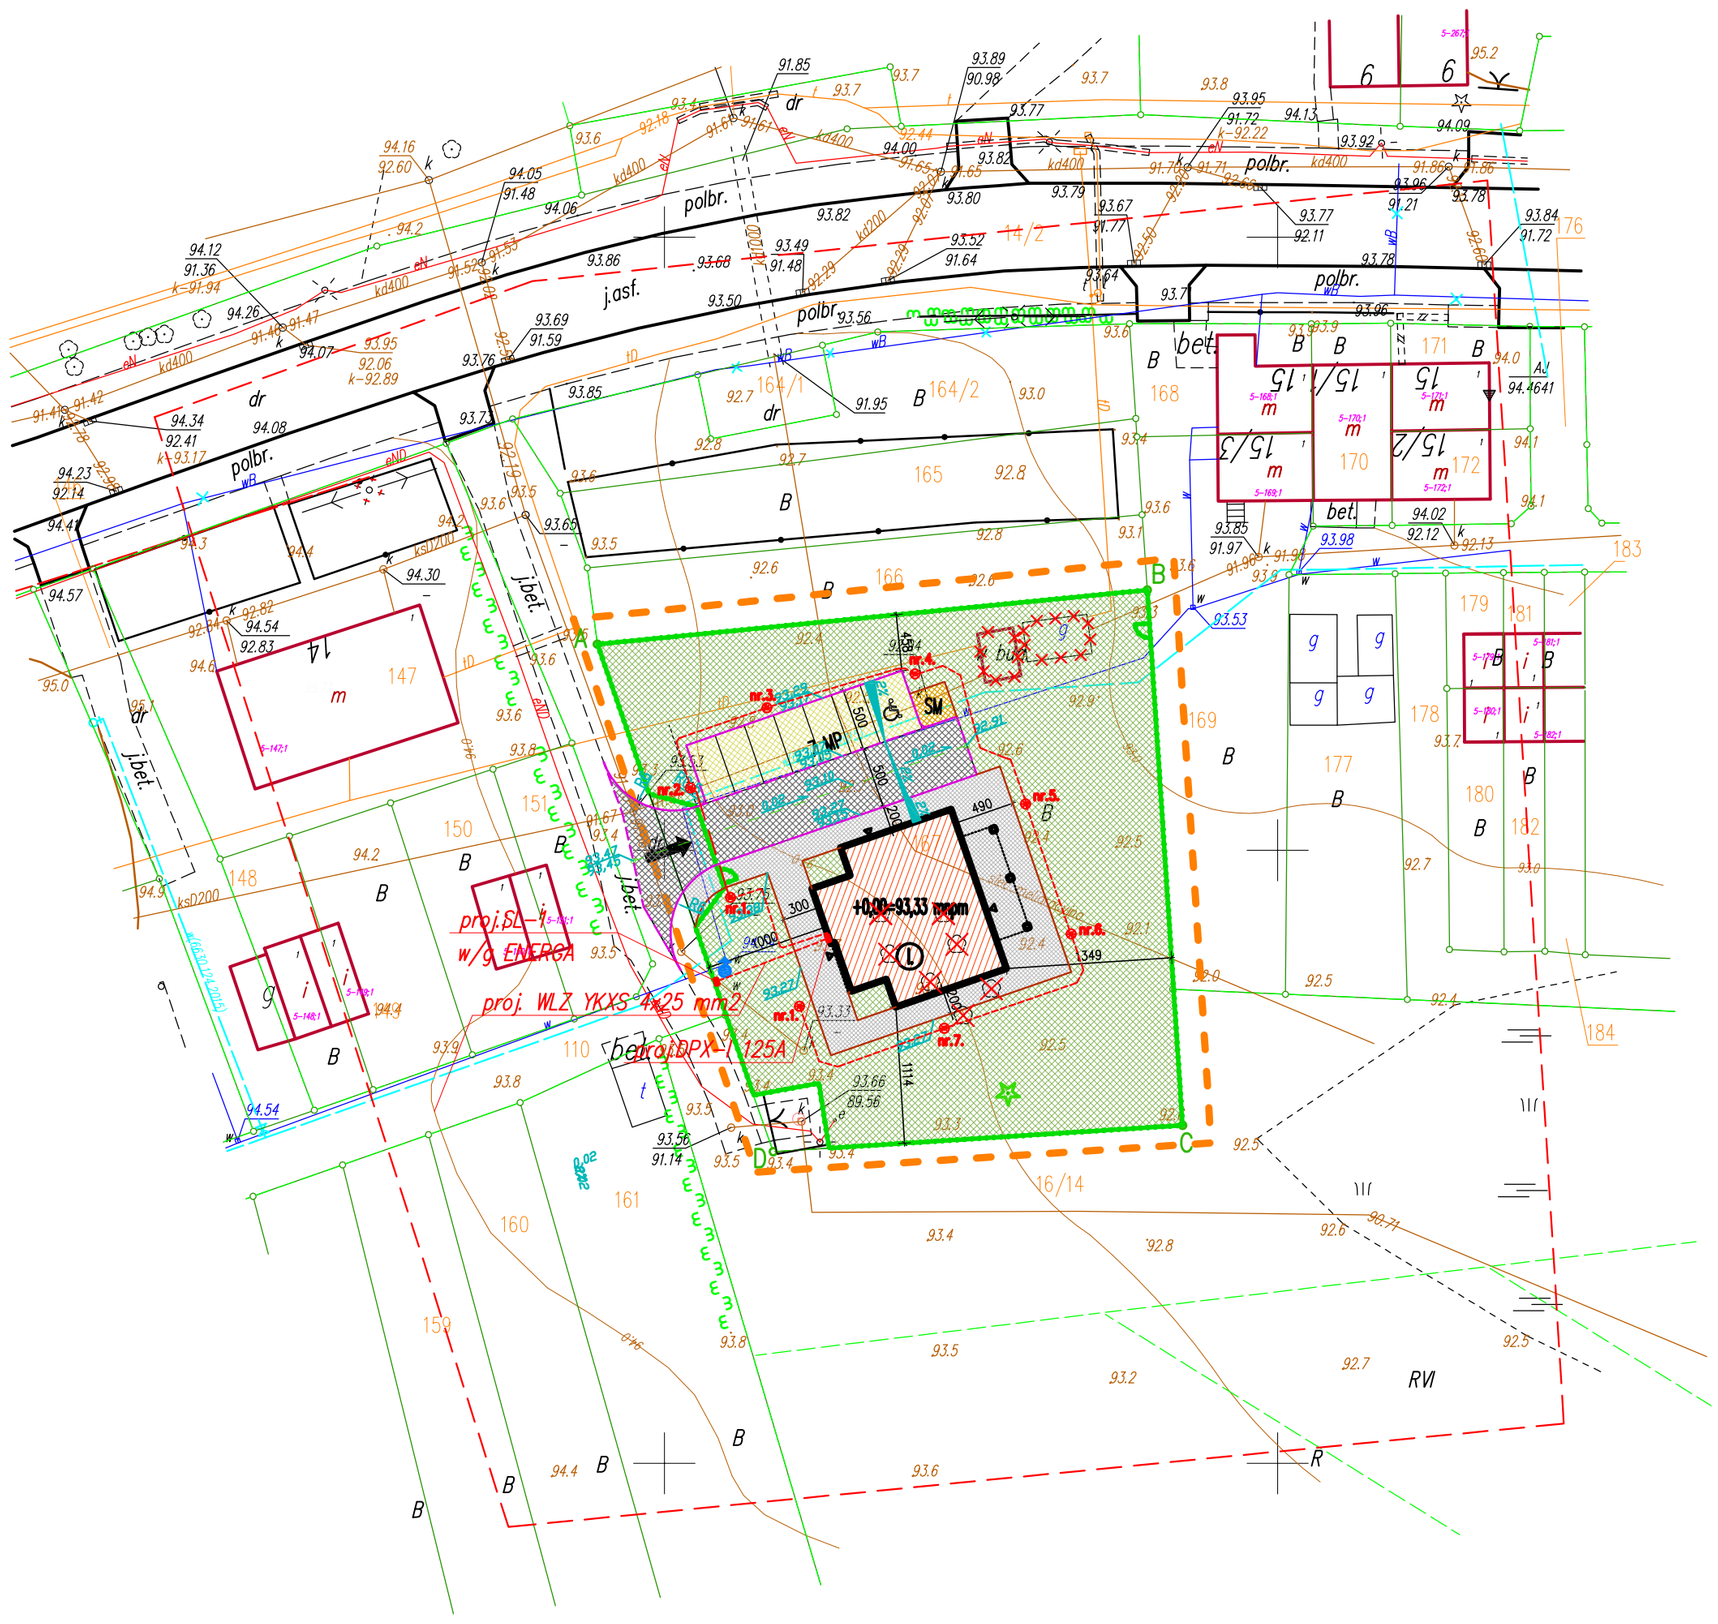

ZESTAWIENIE POWIERZCHNI

Powierzchnia działek: m²	1691,21
Powierzchnia zabudowy :	184,96 m²
Drogi:	131,29 m²
Parkingi:	182,30 m²
Chodniki:	182,30 m²
Zagroda śmietnikowa:	9,03 m²
Zieleń:	1065,22 m²

LEGENDA

- PROJEKTOWANY BUDYNEK
- ISTNIEJĄCE BUDYNKI DO ROZBIÓRKI
- PROJEKTOWANA ZIELEŃ
- PROJEKTOWANE DROGI
- PROJEKTOWANE PARKINGI
- PROJEKTOWANE CHODNIKI
- PROJEKTOWANY ŚMIETNIK
- KRAWĘŻNIK WTOPIONY
- KRAWĘŻNIK
- OBRZEŻE
- OBSZAR ODDZIAŁYWANIA INWESTYCJI
- A — GRANICA DZIAŁKI
- WEJŚCIA DO BUDYNKU
- (II) ILOŚĆ KONDYGNACJI
- OGRODZENIE PROJEKTOWANE
- WJAZD
- DRZEWA DO USUNIĘCIA
- DRZEWA DO POZOSTAWIENIA
- HP HYDRANT
- - proj. oprawa typu LED 3950lm 36W mocowana na słupie aluminiowym typu H= 4,5m; Ø 60 źródło światła: LED
- - proj. kabel YKXS 3x10 mm2 układany w rurze DVK 50 na całej długości

MAPA SYTUACYJNO – WYSOKOŚCIOWA

SKALA 1:500

Miejscowość: Bronowo
Jedn. Ewid.: 280706_5 – Gm. Susz
Obręb: 0005 – Bronowo
Działka: 167

Układ współrzędnych: "2000"
Układ wysokości: "Kronsztad 60"
KERG: WGN.6640.523.2018

1. Kontury użytków gruntowych zgodne z bazą danych ewidencji gruntów i budynków.
2. Przebieg granic działek zgodny ze stanem ewidencji gruntów.
3. Nie przeprowadzono badań Ksiąg Wieczystych pod względem występowania służebności gruntowych w granicach projektowanej inwestycji.
4. Nie wyklucza się istnienia w terenie innych, nie wskazanych na niniejszej mapie urządzeń podziemnych, które nie były zgłoszone do inwentaryzacji lub o których brak jest informacji w instytucjach branżowych.
5. Niniejsza mapa może służyć do celów projektowych, zgodnie z § 78 rozporządzenia MSWiA z dnia 9 listopada 2011 r., oraz § 4 rozporządzenia MCPiB z dnia 21 lutego 1995 r.

Sporządził:
Geodeta Uprawniony Nr 9036
mgr inż. Zbigniew Głowacki
Susz, dnia 27.03.2018 r.

API ARCHITEKTURA PLANOWANIE INWESTYCJE
DARIUSZ LEMKA, ul. Stare Miasto 28/2, 82-200 Malbork
NIP 579-178-21-47 REGON 221144653
tel. / fax +48 (55) 649 12 01, mobile +48 692 99 08 99
adres: api.malbork.pl e-mail: api@api.malbork.pl

Rysunek: PLAN SYTUACYJNY

Projekt:	Budowa świetlicy w Bronowie gm. Susz
Lokalizacja:	dz. 167 ob. Bronowo gm. Susz 14-240 Susz
Inwestor:	Gmina Susz ul. Józefa Wybickiego 6, 14-240 Susz
DROGOWA:	
Projektant: tech. Jerzy Cieszko upr. nr 1299/El/88	Podpis:
Sprawdzający: inż. Edward Żak upr. nr 1974/EL/94	Podpis:
Data: 17.04.2018r.	Skala: 1:500
Branża: Drogowa	Rys. nr D.1