


PRZEKRÓJ PODŁUŻNY A-B

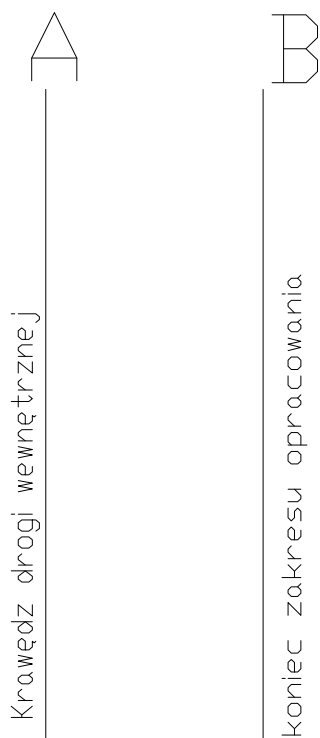


LEGENDA

- niweleta projektowana
- niweleta istniejąca
- koryto jezdni
- ② lokalizacja przekroji poprzecznych

p.p.90,00m n.p.m.

niweleta	93,47	93,10	92,91
rz.terenu	93,45	92,70	92,60
łuki poziome	L=28,77		
łuki pionowe	i=0,002 l=28,77		
odległości	0,00	18,92	28,77
	①	②	③
	0+000		

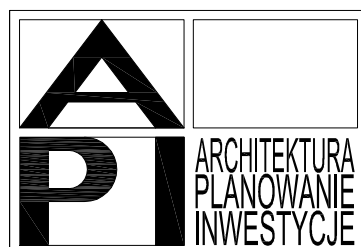

DARIUSZ LEMKA, ul. Stare Miasto 26/2, 82-200 Malbork
NIP 579-178-21-47 REGON 221144653
tel. / fax +48 (55) 649 12 01, mobile +48 692 99 08 99
adres: api.malbork.pl e-mail: api@api.malbork.pl

Rysunek: PRFIL PODŁUŻNY OSI DROGI			
Projekt: Budowa świetlicy w Bronowie gm. Susz			
Lokalizacja: dz. 167 ob. Bronowo gm. Susz 14-240 Susz			
Inwestor: Gmina Susz ul. Józefa Wybickiego 6, 14-240 Susz			
Branża Drogowa:			
Projektant: tech. Jerzy Cieszek upr. nr 1299/EL/88	Podpis:		
Sprawdzający: inż. Edward Żak upr. nr 1274/EL/94	Podpis:		
17.09.2018r.	Skala 1:100/1000	Branża: DROG.	Rys. nr D.2