przekrój 03

n-3,39
w-1,46

km 0+028,77

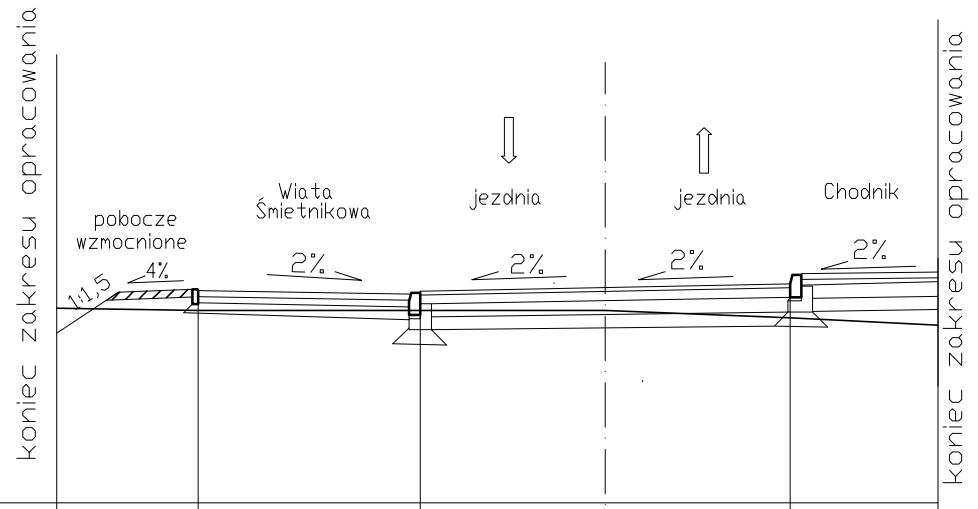

p.p. 90,00m n.p.m.													
niweleta			92,88	92,86	93,03	93,05	92,91	93,15	93,27	93,31			
rz.terenu	92,63		92,60		92,60		92,60	92,50		92,40			
odległości	9,48		5,45		2,45		0,00	2,55		4,55			

przekrój 02

n-4,59
w-2,49

km 0+018,92

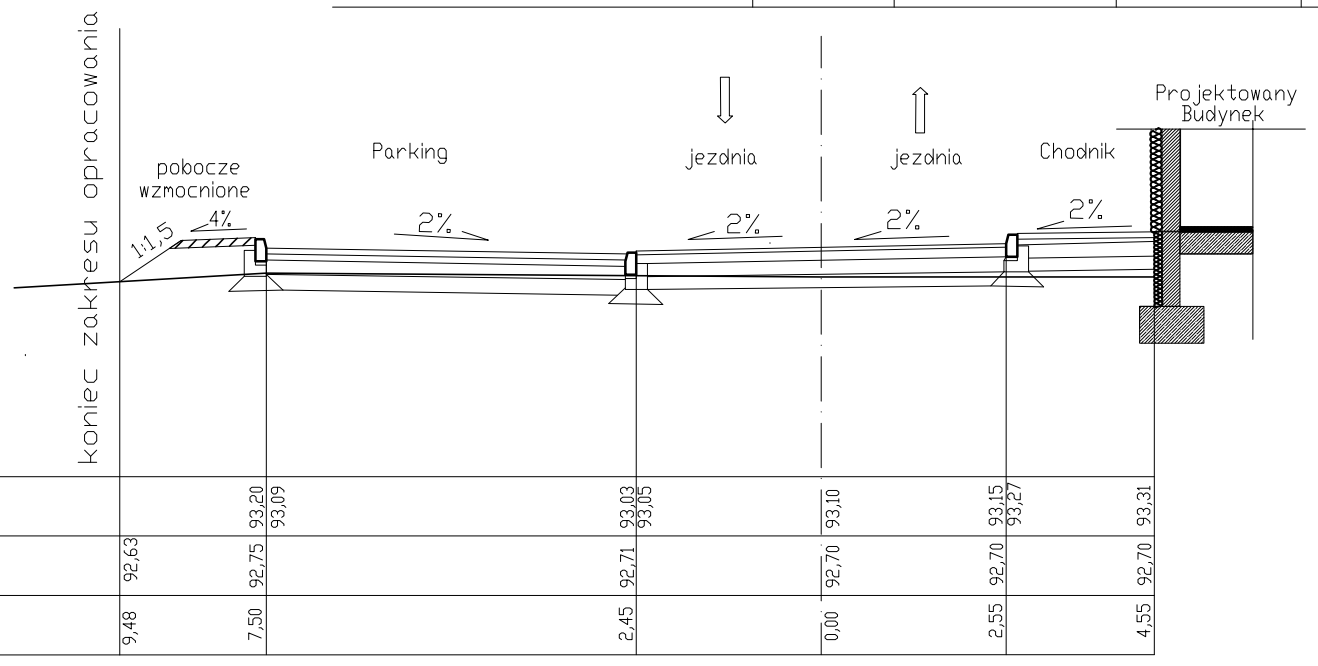

p.p. 90,00m n.p.m.													
niweleta			93,20	93,09	93,03	93,05	93,10	93,15	93,27	93,31			
rz.terenu	92,63		92,75		92,71		92,70	92,70		92,70			
odległości	9,48		7,50		2,45		0,00	2,55		4,55			

przekrój 01

n-0,00
w-0,46

km 0+000,00

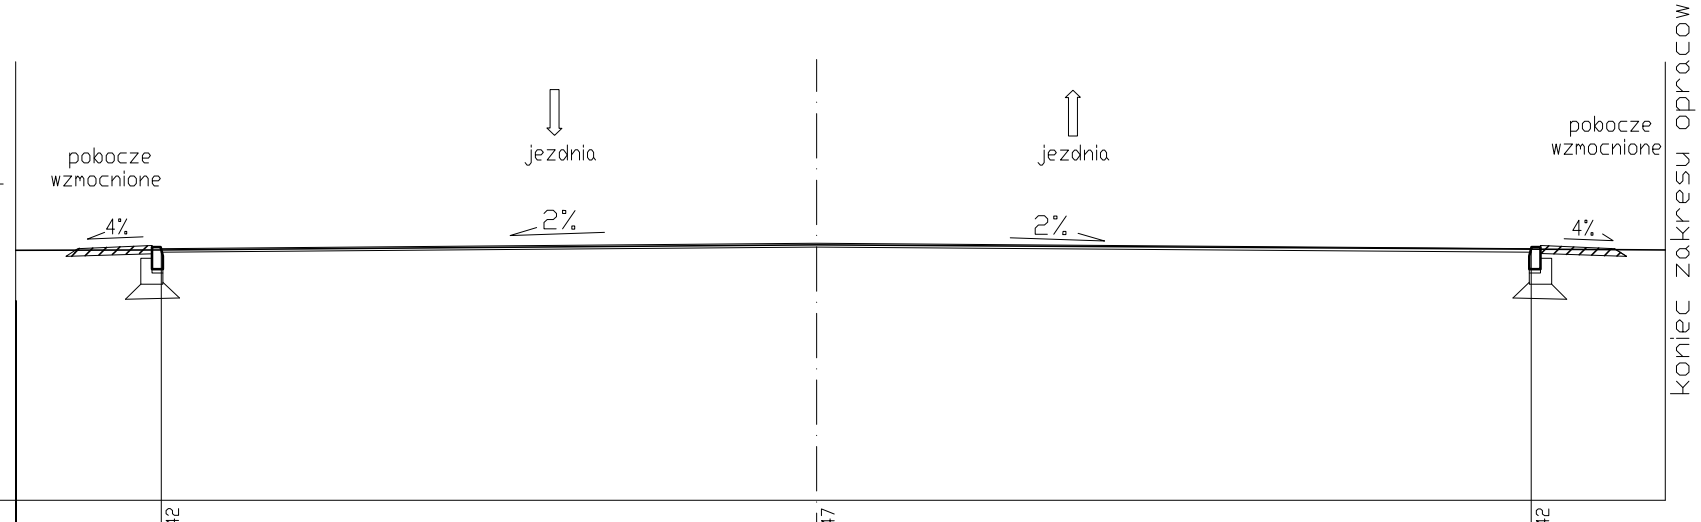

p.p. 90,00m n.p.m.													
niweleta			93,42		93,47					93,42			
rz.terenu	93,40		93,40		93,45					93,40			
odległości	10,82		8,86		0,00					9,66			

ARCHITEKTURA PLANOWANIE INWESTYCJE

DARIUSZ LEMKA, ul. Stare Miasto 26/2, 82-200 Malbork
NIP 579-178-21-47 REGON 221144653
tel. / fax +48 (55) 649 12 01, mobile +48 692 99 08 99
adres: api.malbork.pl e-mail: api@api.malbork.pl

Rysunek:
PRZEKROJE POPRZECZNE

Projekt:
Budowa świetlicy
w Bronowie gm. Susz

Lokalizacja:
dz. 167 ob. Bronowo
gm. Susz 14-240 Susz

Inwestor:
Gmina Susz
ul. Józefa Wybickiego 6, 14-240 Susz

Branża Drogowa:

Projektant: tech. Jerzy Cleszko upr. nr 1299/EL/88	Podpis:
Sprawdzający: inż. Edward Żak upr. nr 1274/EL/94	Podpis:

Skala	Branża:	Rys. nr
1:100/1000	DROG.	D.3

17.09.2018r.