


ROZDZIELNICA TE-01

L1, L2, L3, PE, N; 3~/400V

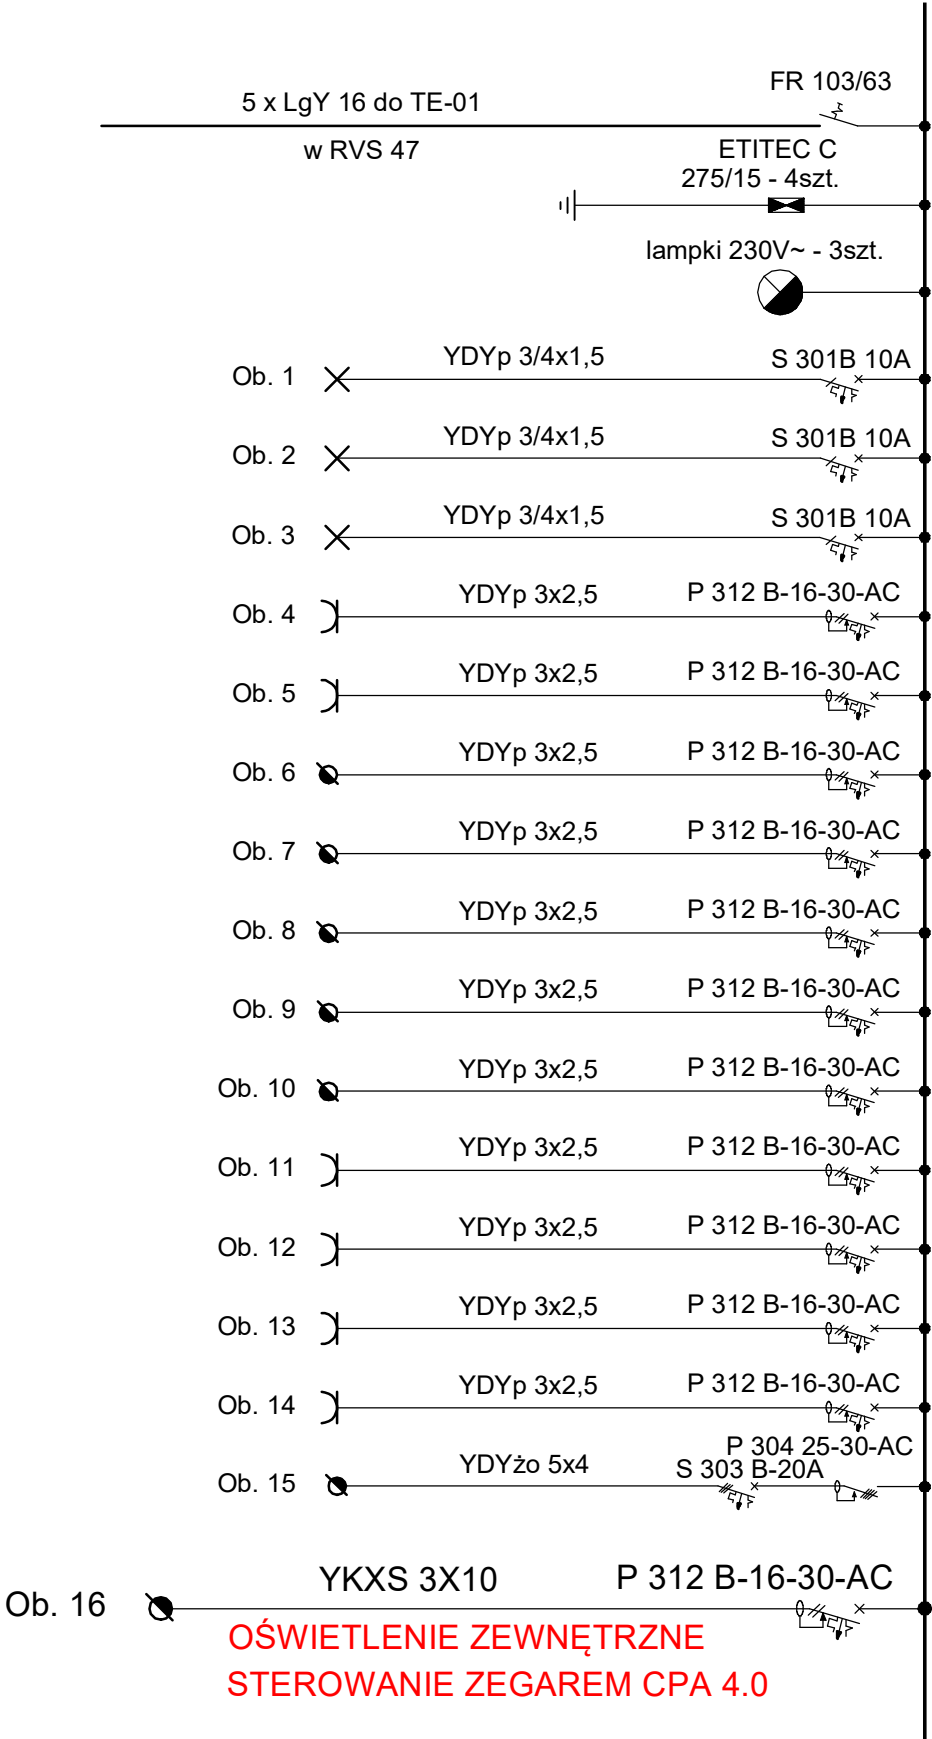

OŚWIETLENIE ZEWNĘTRZNE
STEROWANIE ZEGAREM CPA 4.0

Zadanie/Obiekt	BUDOWA ŚWIE TLICY W BRONOWIE GM. SUSZ				
Adres	dz. nr: 157 obr. Bronowo, gm. Susz, 14-240 SUSZ			Stadium projektu	
Inwestor	GMINA SUSZ ul. Józefa Wybickiego 6, 14-240 Susz				
Nazwa Tomu	INSTALACJE ELEKTRYCZNE			P.B.	
Tytuł rysunku	SCHEMAR ROZDZIELNICZY GŁÓWNEJ TE-01			Branża Elektryczna	
Zespół projektowy	imię i nazwisko	nr uprawnień	podpis	Wzrasta 2018 r	
Projektował	mgr inż. Waldemar Engelgardt	POM/0099/ /POOE/05		Rys nr: E-03	
Sprawdził	inż. Tadeusz Dymek	1693/EI/91		Skala -	