



PROFIL PODŁUŻNY
PRZYŁĄCZA WODOCIĄGOWEGO
BRONOWO – GM.SUSZ
Skala 1:100/100
odcinek: NWZ1–Bud.Świetlicy

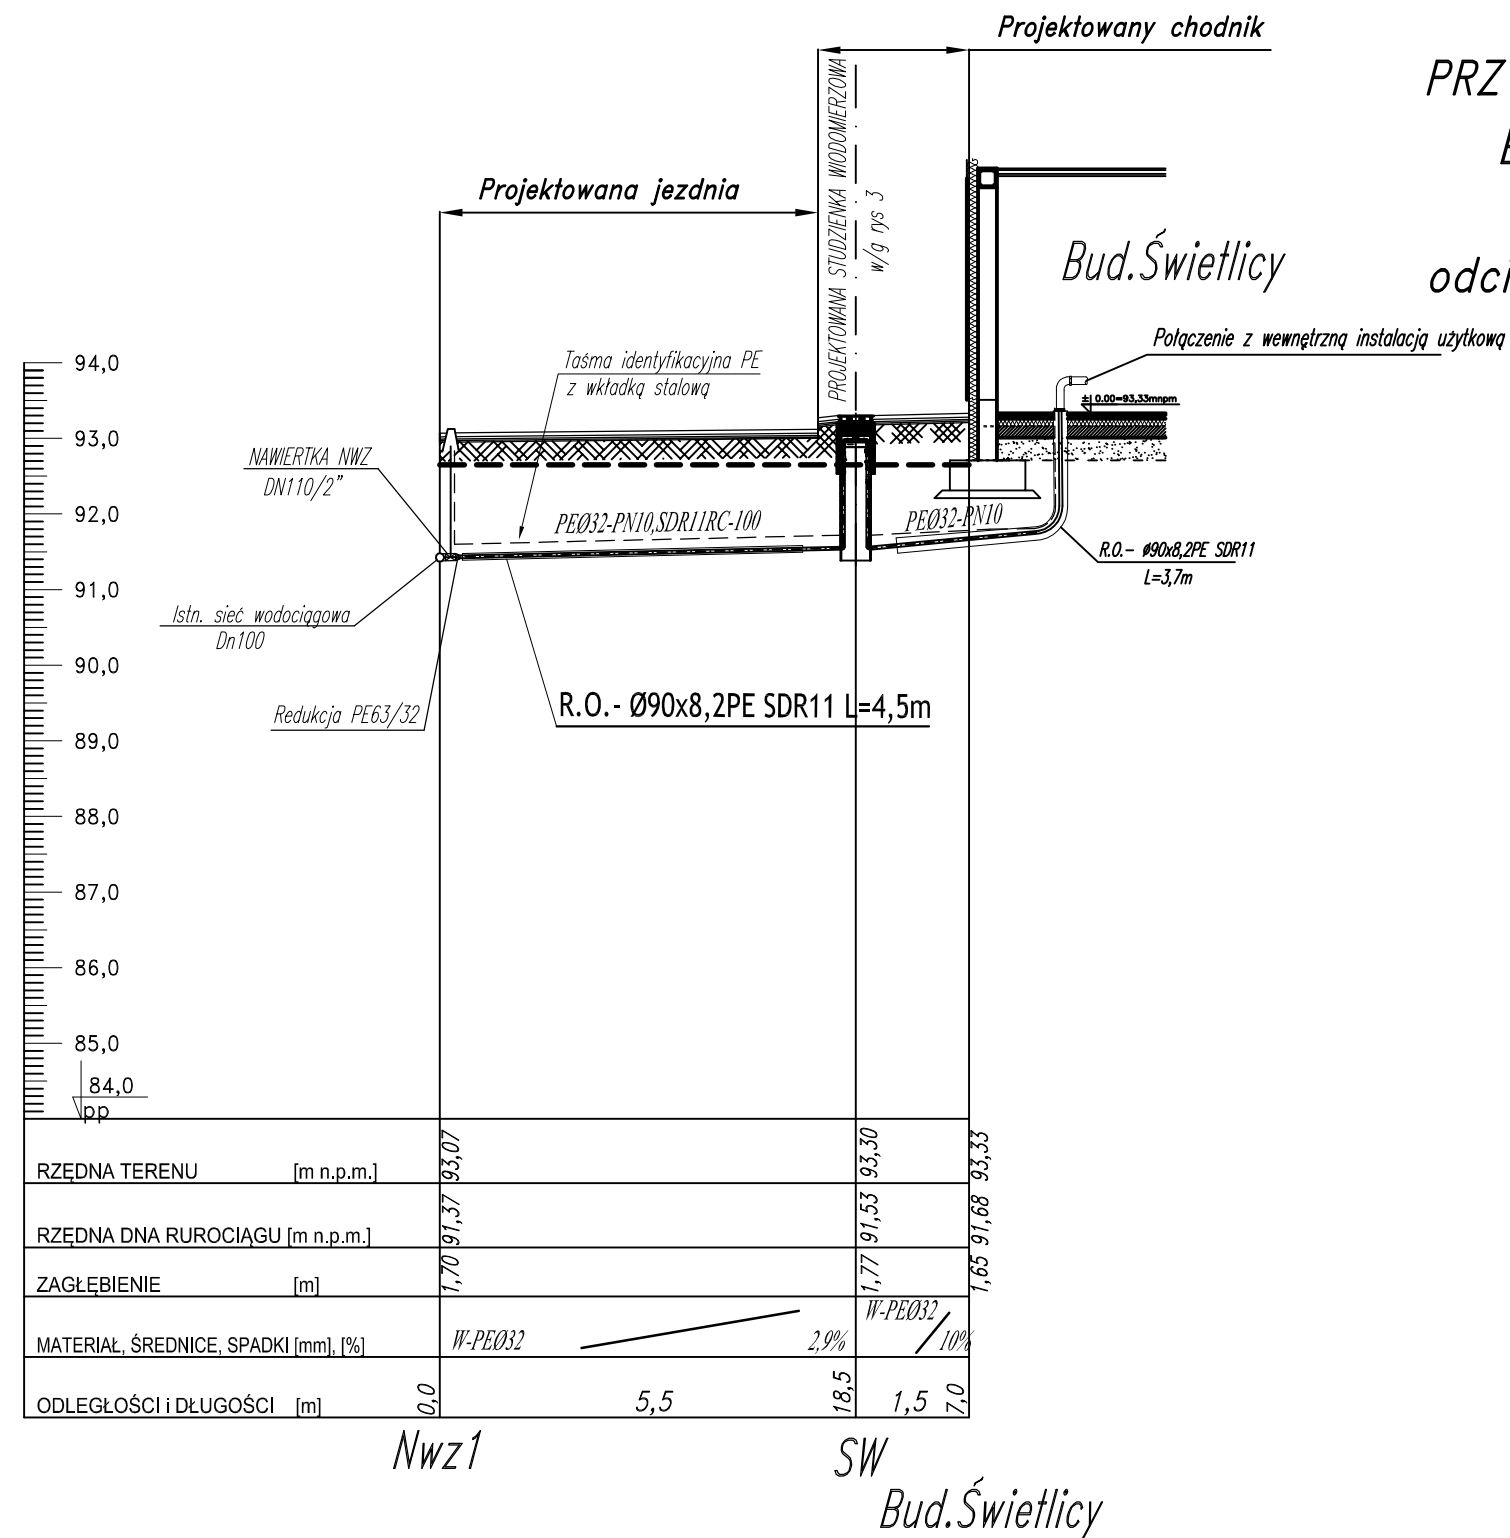

----- *Teren istniejący*

===== *Teren projektowany*

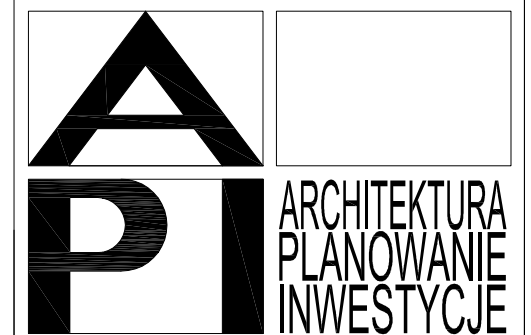

DARIUSZ LEMKA, ul. Stare Miasto 26/2, 82-200 Malbork
NIP 579-178-21-47 REGON 221144653

tel. / fax +48 (55) 649 12 01, mobile +48 692 99 08 99
adres: api.malbork.pl e-mail: api@api.malbork.pl

Rysunek:

PROFIL PODŁUŻNY
PRZYŁĄCZA WODOCIAĞOWEGO
odcinek: NWZ1 - Bud.Świetlicy

Projekt:	Budowa świetlicy w Bronowie gm. Susz
----------	---

Lokalizacja: dz. 167 ob. Bronowo
gm. Susz 14-240 Susz

Inwestor:
Gmina Susz
ul. Józefa Wybickiego 6, 14-240 Susz

SANITARNA:	
Projektant: mgr inż. Adam Papaj upr. nr 1529/EL/90	Podpis:

Sprawdzający: Inż. Jacek Popławski upr. nr POM/0139/POOS/04	Podpis:
---	---------

Data:	Skala:	Branża:	Rys. nr
14.09.2018r.	1:100/100	SANIT.	2