


SZCZEGÓŁ STUDNI WODOMIERZOWEJ KAJMA II

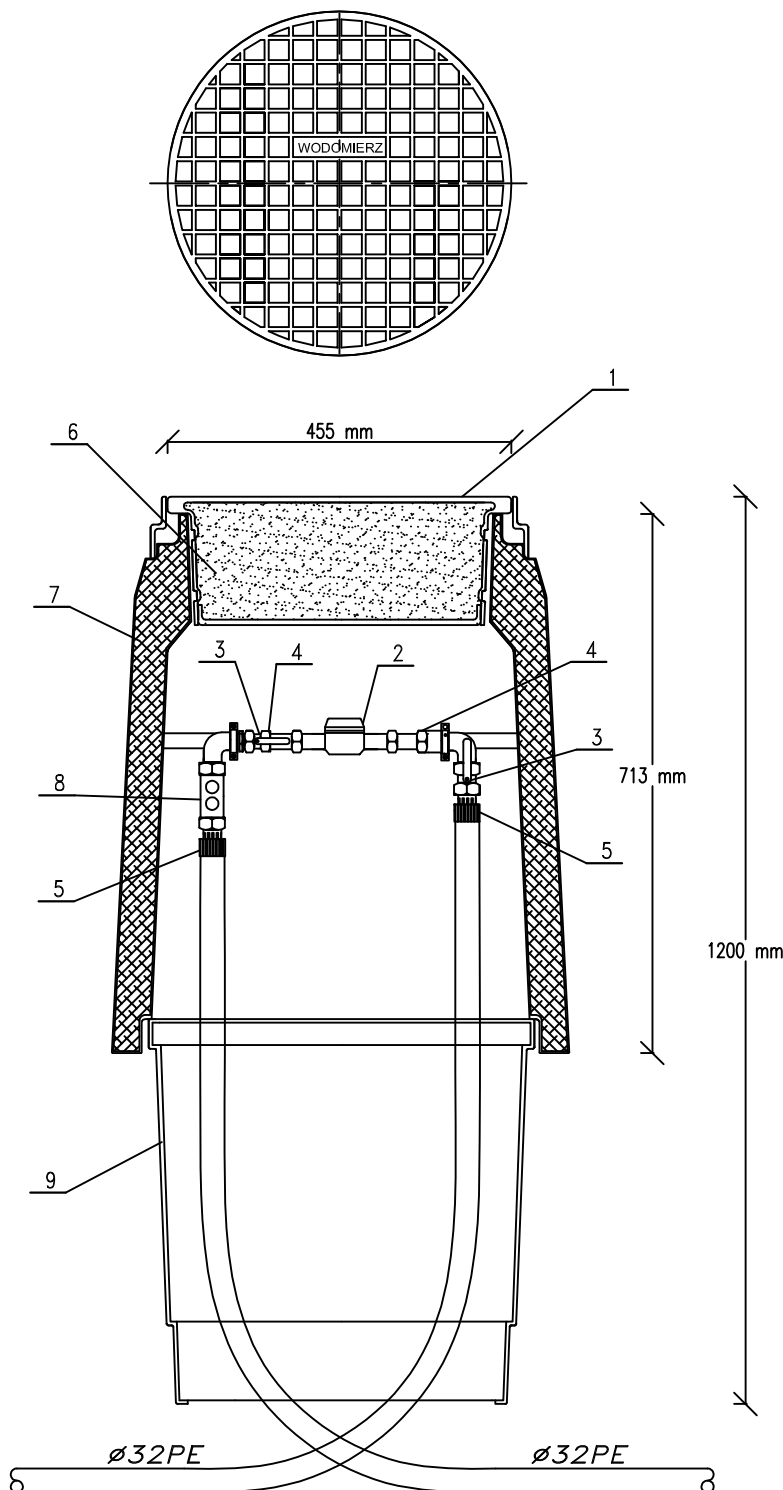

OZNACZENIA:

1. Pokrywa
2. Wodomierz skrzydełkowy typ JS-4,0/Dn20 klasa R100 H
3. Zawór odcinający kulowy Dn-25
4. Złączka redukcyjna Dn25/20
5. Przejście PE32/25St
6. Pokrywa izolująca
7. Otulina izolująca
8. Zawór antyskażeniowy EA-DN25
9. Korpus studni

			
DARIUSZ LEMKA, ul. Stare Miasto 26/2, 82-200 Malbork NIP 579-178-21-47 REGON 221144653 tel. / fax +48 (55) 649 12 01, mobile +48 692 99 08 99 adres: api.malbork.pl e-mail: api@api.malbork.pl			
Rysunek:			
SZCZEGÓŁ STUDNI WODOMIERZOWEJ			
Projekt: Budowa świetlicy w Bronowie gm. Susz			
Lokalizacja: dz. 167 ob. Bronowo gm. Susz 14-240 Susz			
Inwestor: Gmina Susz ul. Józefa Wybickiego 6, 14-240 Susz			
SANITARNA:			
Projektant: mgr inż. Adam Papaj upr. nr 1529/EL/90		Podpis:	
Sprawdzający: inż. Jacek Popławski upr. nr POM/0139/POOS/04		Podpis:	
Data: 14.09.2018r.	Skala: -	Branża: SANIT.	Rys. nr 3