


# STUDNIA REWIZYJNO - POŁĄCZENIOWA SIECI GRAWITACYJNYCH

## SZCZEGÓŁ MONTAŻOWY

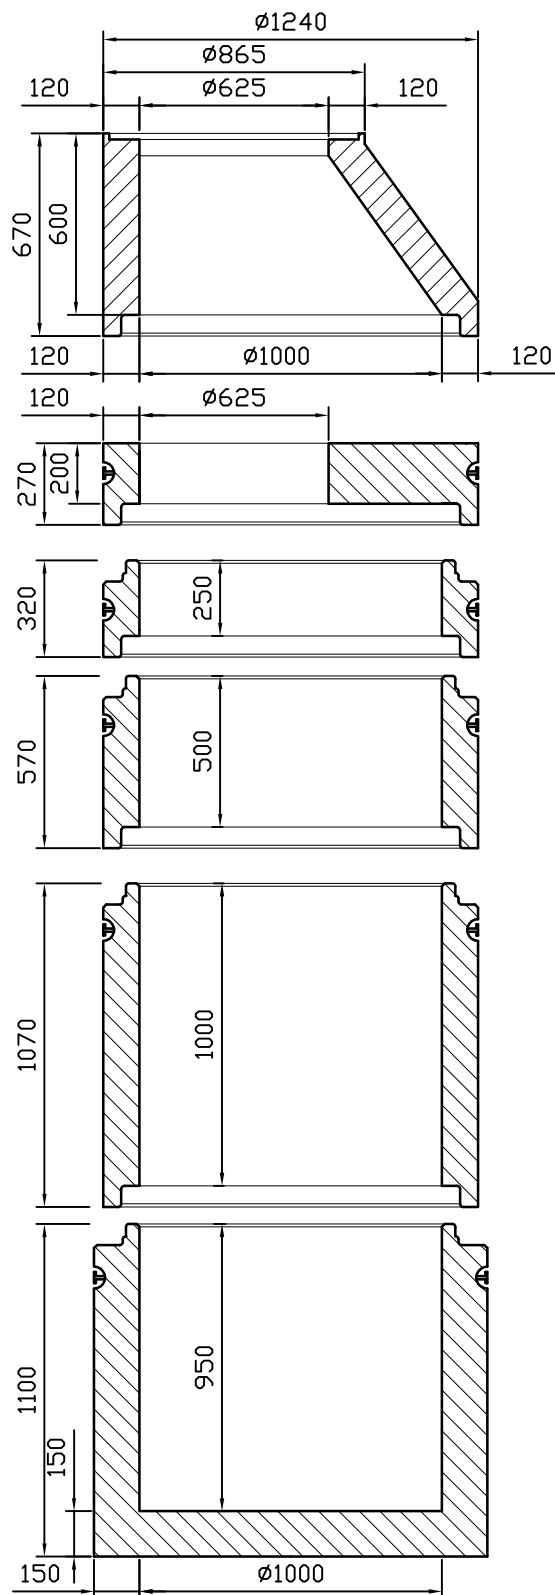

			
		<b>ARCHITEKTURA PLANOWANIE INWESTYCJE</b>	
DARIUSZ LEMKA, ul. Stare Miasto 26/2, 82-200 Malbork NIP 579-178-21-47 REGON 221144653			
tel. / fax +48 (55) 649 12 01, mobile +48 692 99 08 99 adres: apl.malbork.pl e-mail: apl@apl.malbork.pl			
Rysunek:			
STUDNIA REWIZYJNO - POŁĄCZENIOWA Ø1000 , SIECI GRAWITACYJNYCH			
Projekt:		Budowa świetlicy w Bronowie gm. Susz	
Lokalizacja:		dz. 167 ob. Bronowo gm. Susz 14-240 Susz	
Inwestor:		Gmina Susz ul. Józefa Wybickiego 6, 14-240 Susz	
SANITARNA:			
Projektant: mgr inż. Adam Papaj upr. nr 1529/EL/90		Podpis:	
Sprawdzający: inż. Jacek Popławski upr. nr POM/0139/POOS/04		Podpis:	
14.09.2018r.		Skala: -	Branża: SANIT.
			Rys. nr 8