

**Uchwała Nr V/53/2019
Rady Miejskiej w Suszu
z dnia 28 marca 2019 r.**

**w sprawie przystąpienia do sporządzenia miejscowego planu zagospodarowania
przestrzennego gminy Susz w obrębie geodezyjnym Chełmżyca.**


Na podstawie art. 14 ust. 1 i 2 ustawy z dnia 27 marca 2003 r. o planowaniu i zagospodarowaniu przestrzennym (t.j. Dz. U. z 2018 r. poz. 1945) Rada Miejska w Suszu uchwala, co następuje:

§ 1. Przystępuje się do sporządzenia miejscowego planu zagospodarowania przestrzennego gminy Susz w obrębie geodezyjnym Chełmżyca.

§ 2. Granice planu określa załącznik graficzny Nr 1 do uchwały.

§ 3. Wykonanie uchwały powierza się Burmistrzowi Susza.

§ 4. Uchwała wchodzi w życie z dniem jej podjęcia.

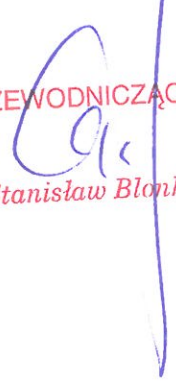PRZEWODNICZĄCY RADY

Stanisław Błonski

¹⁾ zmiany tekstu jednolitego wymienionej ustawy zostały ogłoszone w Dz. U. z 2019 r. poz. 60, 235.


ZAŁĄCZNIK NR 1

do Uchwały Nr V/53/2019
Rady Miejskiej w Suszu
z dnia 28 marca 2019 r.

Legenda



Granice obszaru objętego planem

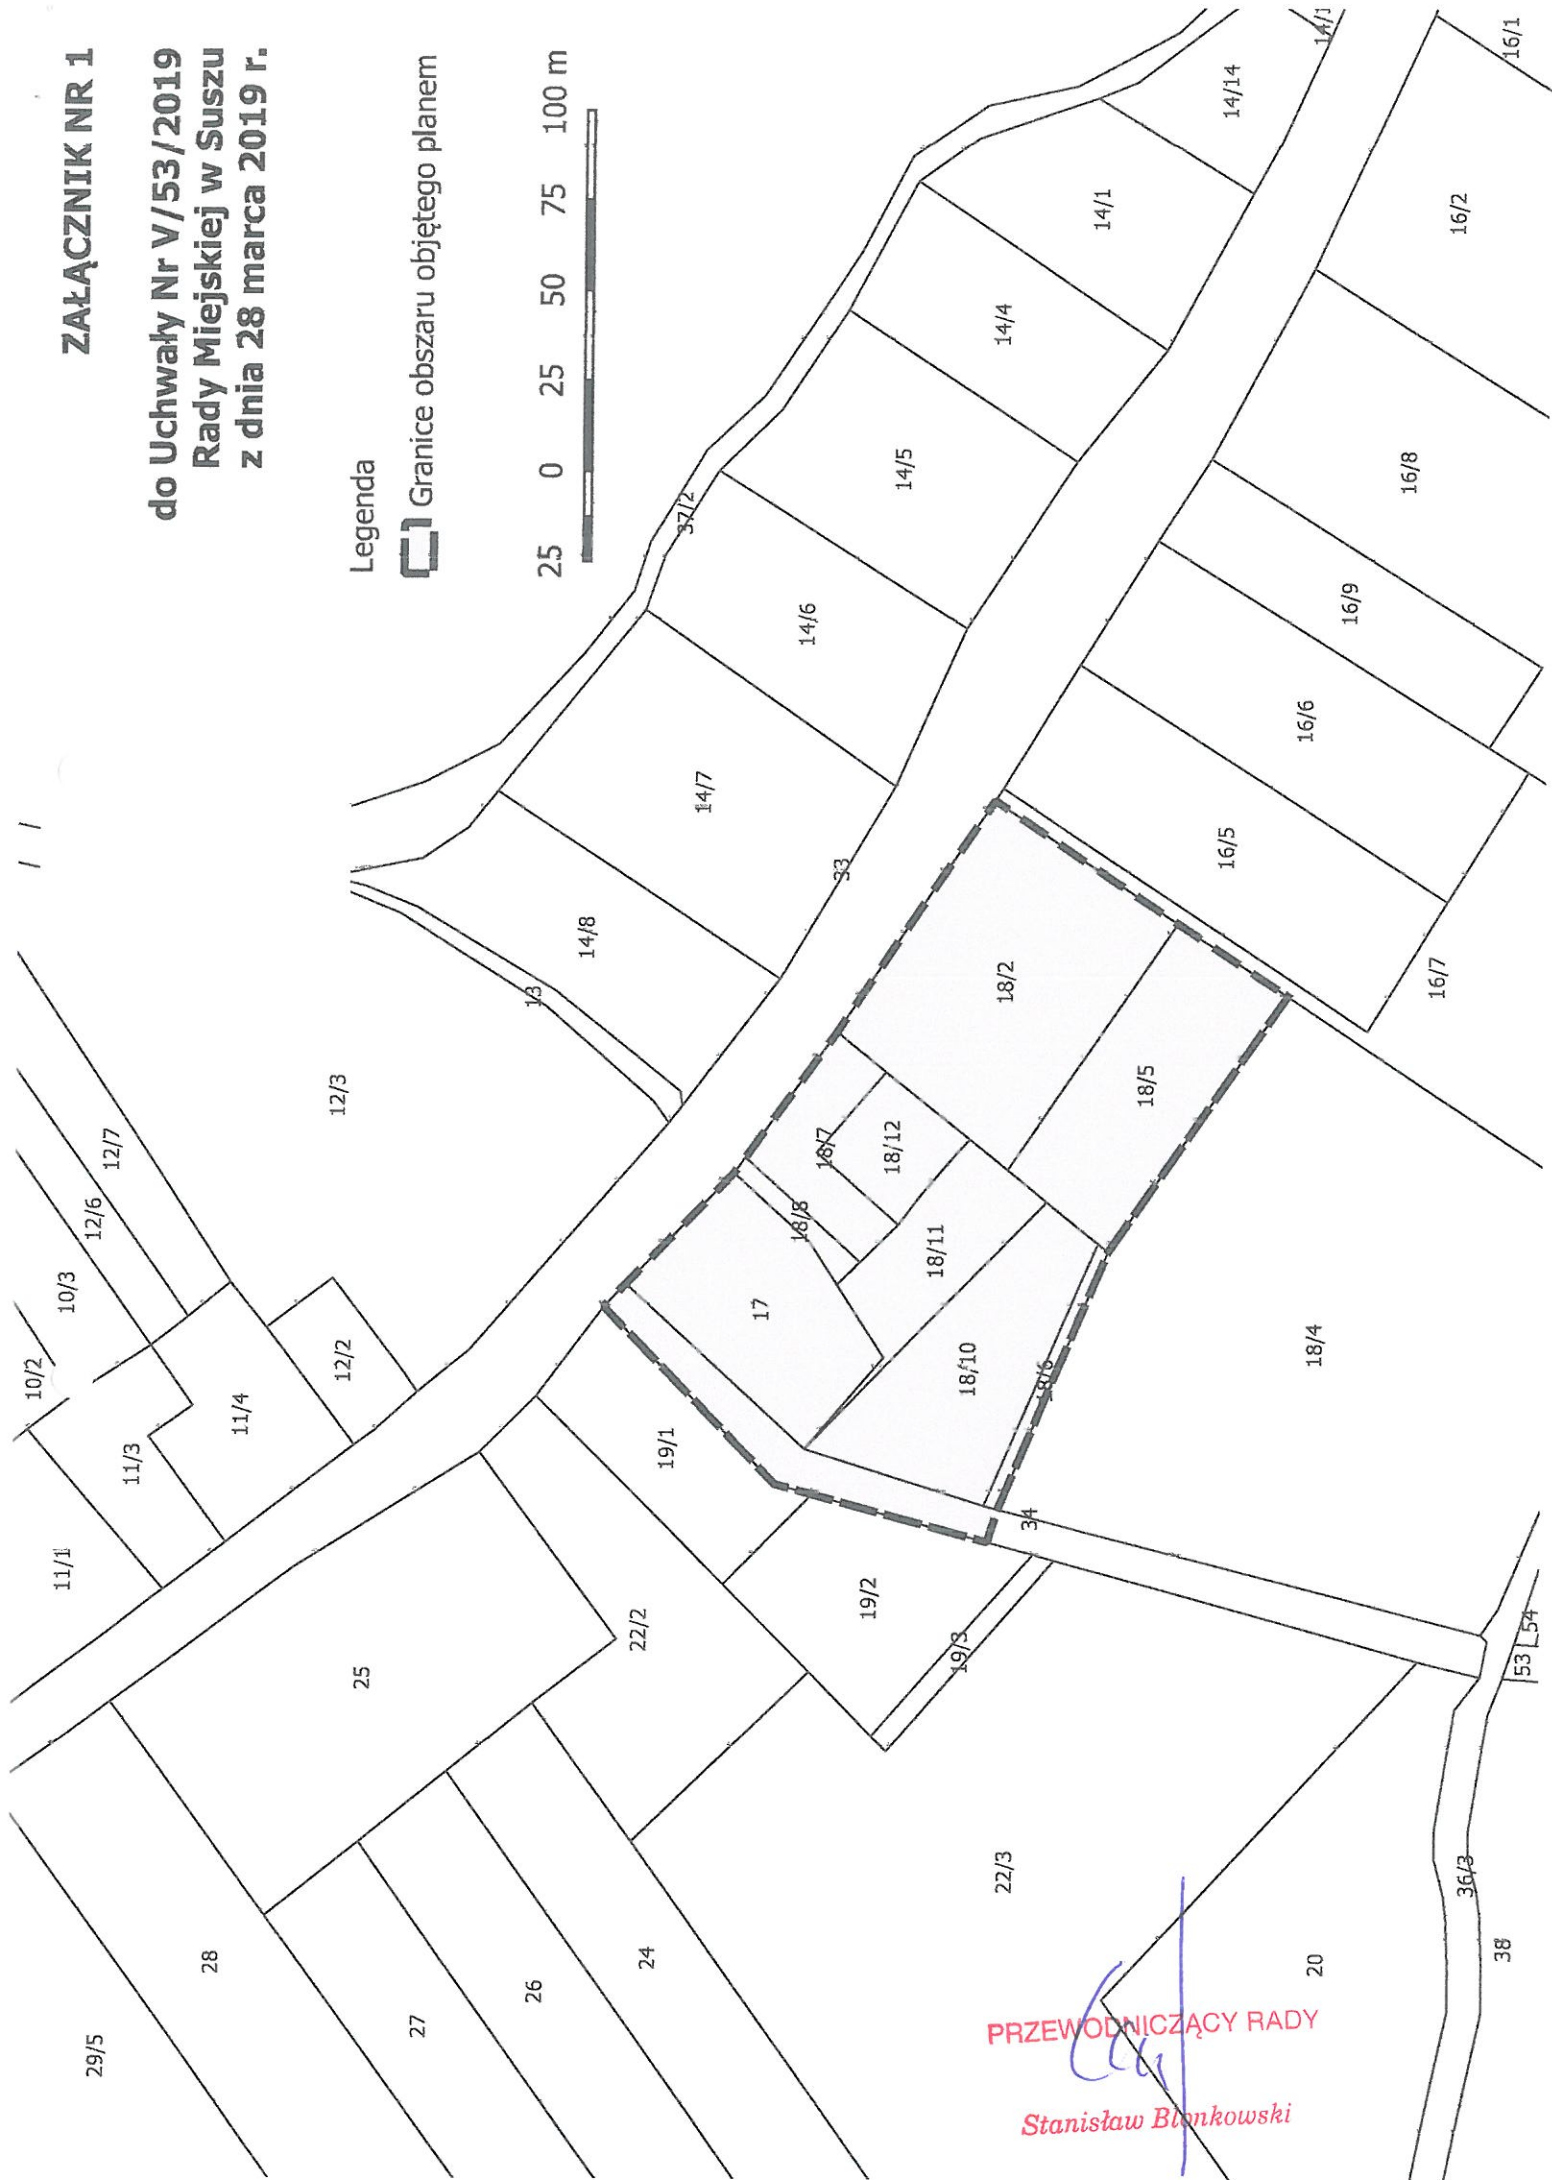

PRZEWODNICZĄCY RADY

Stanisław Blankowski