

**Uchwała Nr V/54/2019
Rady Miejskiej w Suszu
z dnia 28 marca 2019 r.**

**w sprawie przystąpienia do sporządzenia miejscowego planu zagospodarowania
przestrzennego miasta Susz w obrębie geodezyjnym Susz-4,
w rejonie ul. Piastowskiej**

Na podstawie art. 14 ust. 1 i 2 ustawy z dnia 27 marca 2003 r. o planowaniu i zagospodarowaniu przestrzennym (t.j. Dz.U. z 2018 r. poz. 1945)¹⁾ Rada Miejska w Suszu uchwala, co następuje:

§ 1. Przystępuje się do sporządzenia miejscowego planu zagospodarowania przestrzennego miasta Susz w obrębie geodezyjnym Susz-4, w rejonie ul. Piastowskiej.

§ 2. Granice planu określa załącznik graficzny Nr 1 do uchwały.

§ 3. Wykonanie uchwały powierza się Burmistrzowi Susza.


§ 4. Uchwała wchodzi w życie z dniem jej podjęcia.

PRZEWODNICZĄCY RADY


Stanisław Blonkowski

¹⁾ zmiany tekstu jednolitego wymienionej ustawy zostały ogłoszone w Dz. U. z 2019 r. poz. 60, 235.

do Uchwały Nr V/54/2019
Rady Miejskiej w Suszu
z dnia 28 marca 2019 r.

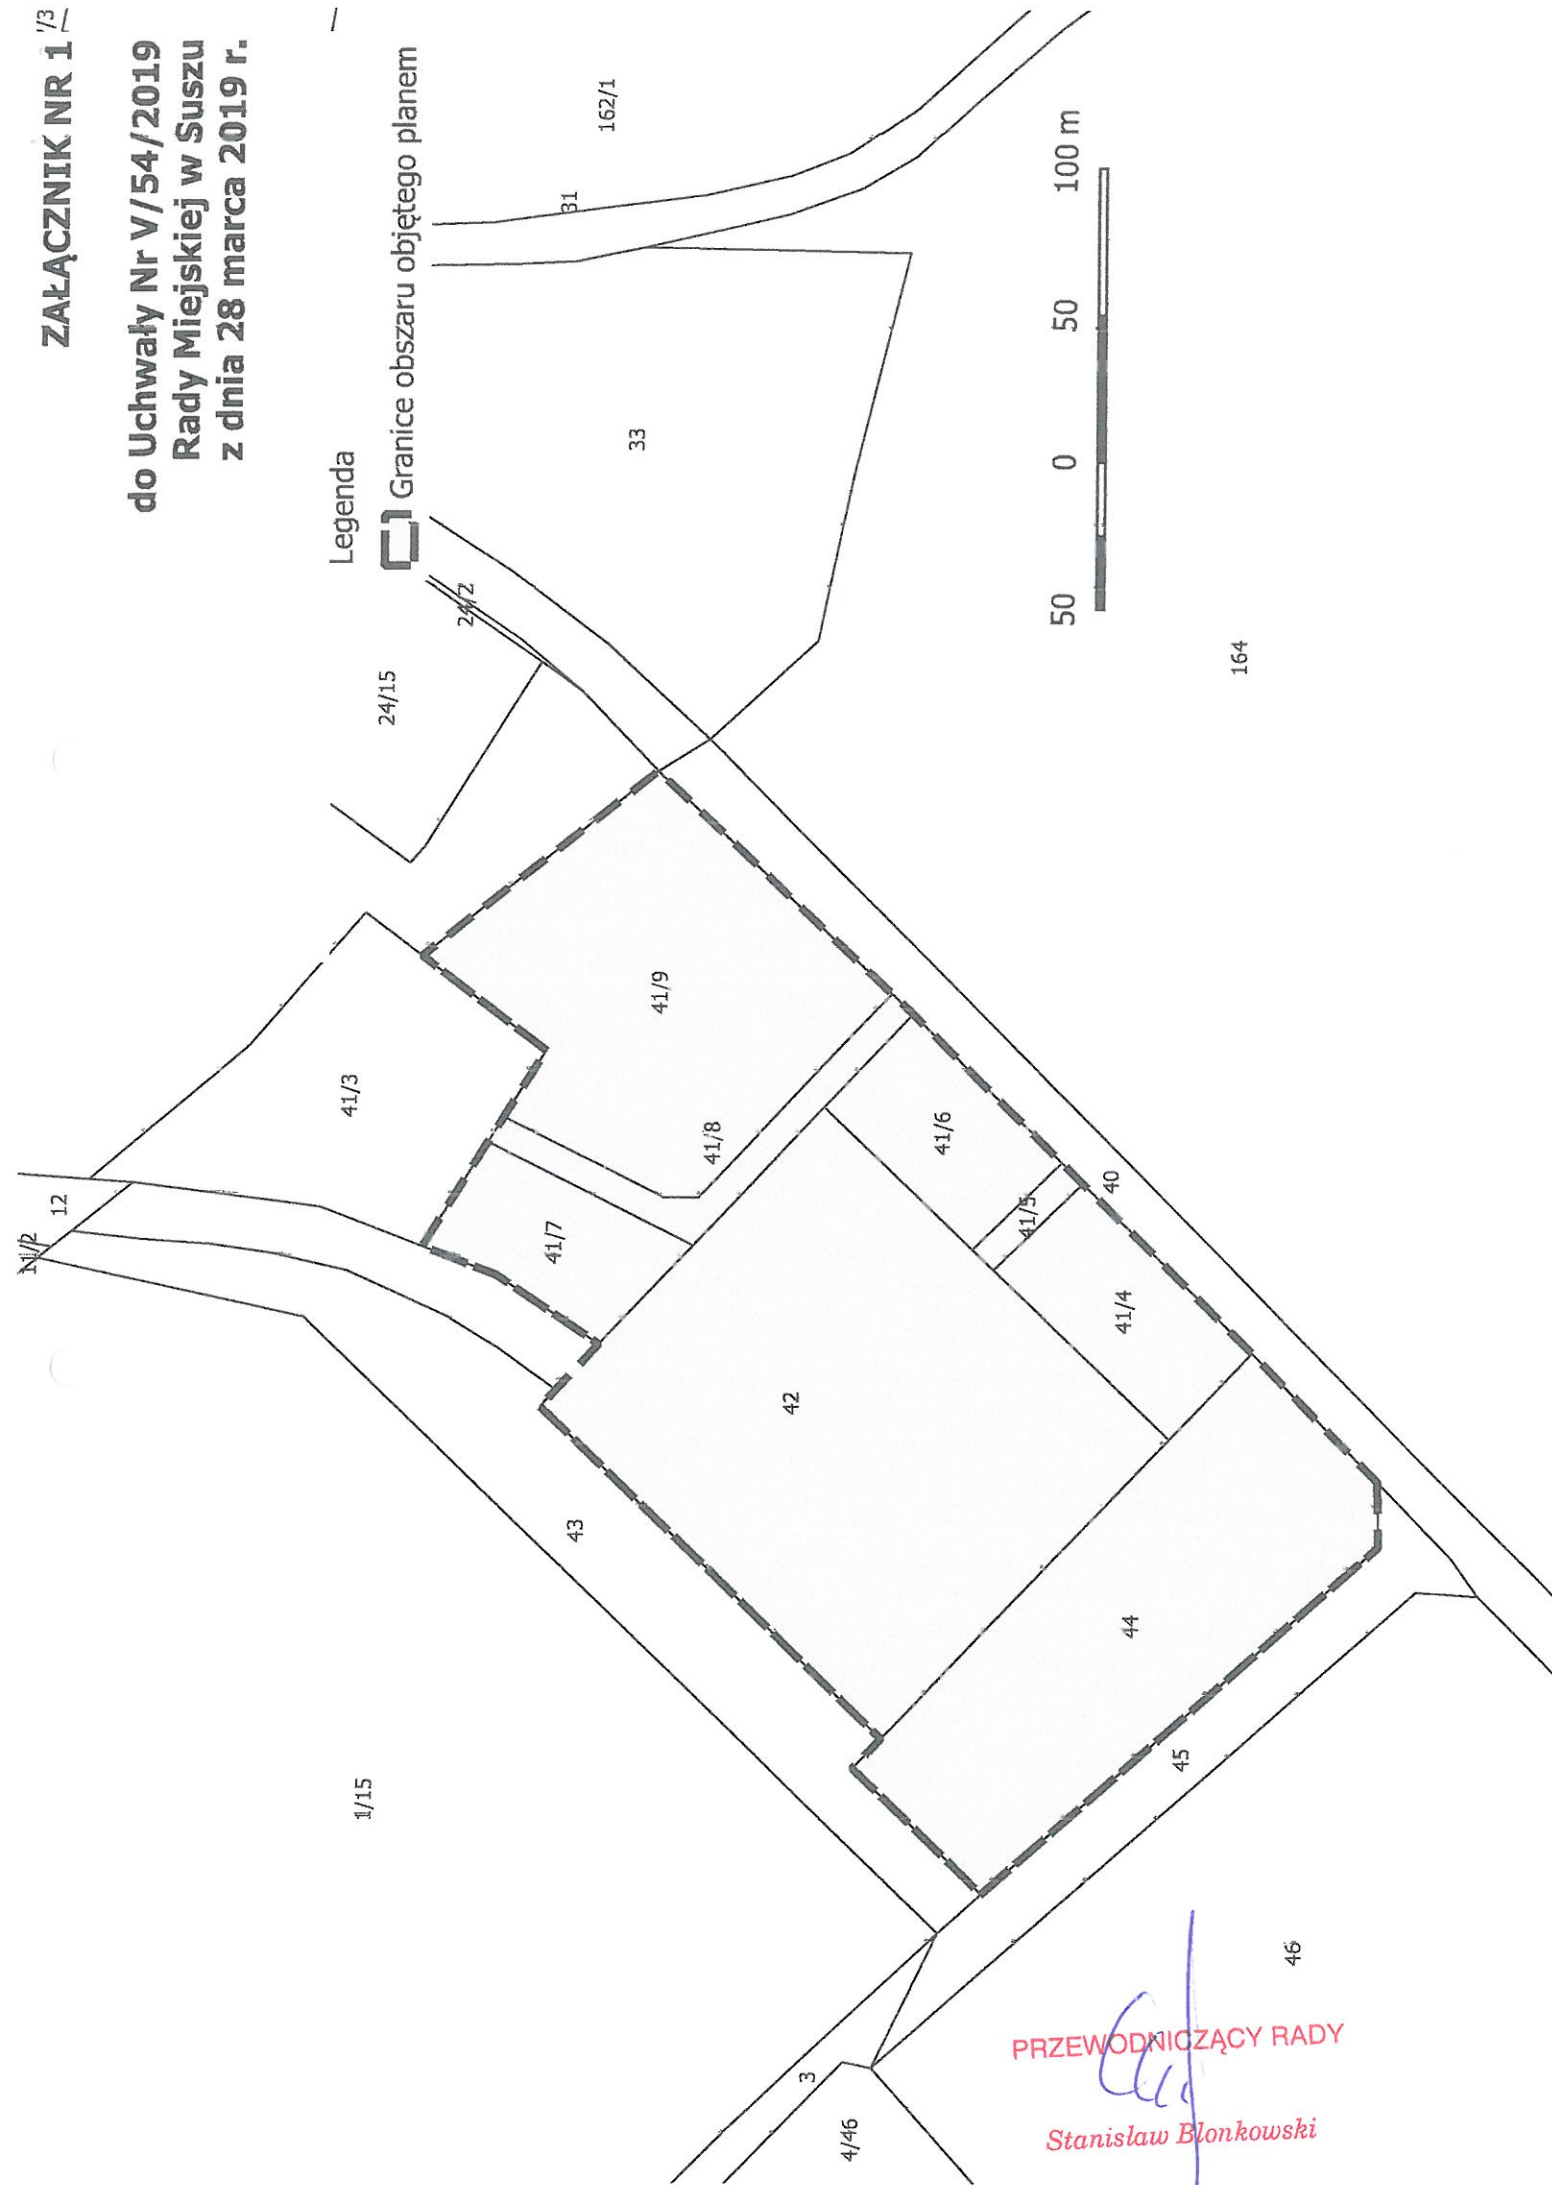

PRZEWODNICZĄCY RADY

Stanisław Blonkowski