
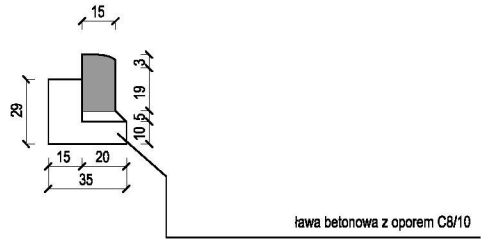


Przekrój konstrukcyjny: KR1 droga dojazdowa

Skala 1:25
[wymiary w cm]

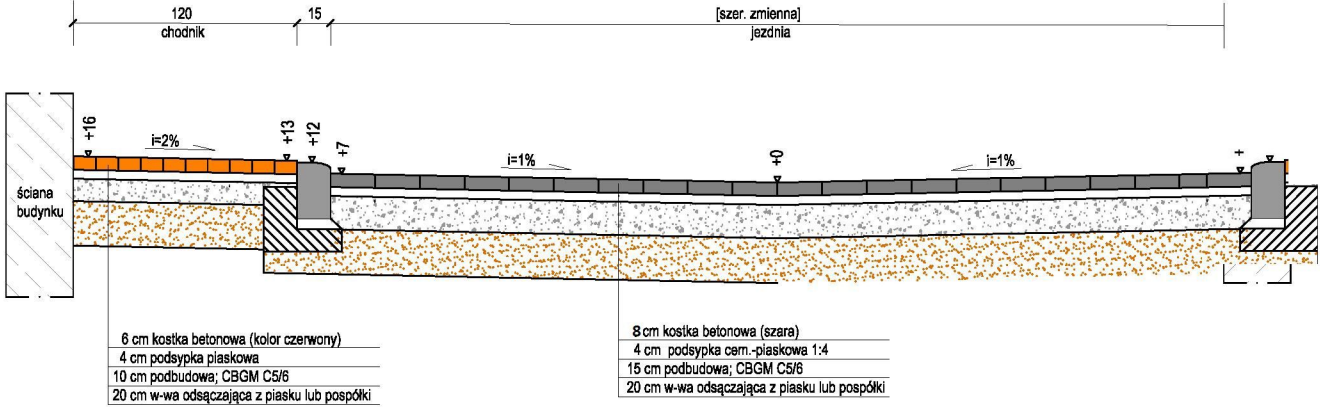

Stadium: Przekrój konstrukcyjny			
Temat: Przebudowa ulicy Prabuckiej od nr 37 do nr 45			
Suszu Inwestor: Gmina Susz, ul. J. Wybickiego 6, 14-240 Susz			
Skala: 1:25	Data: 04.2019	Rys. 2	