
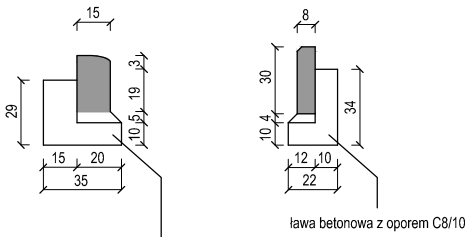
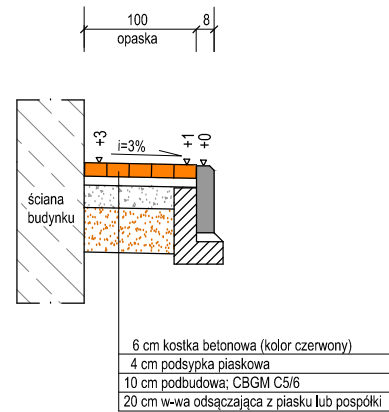
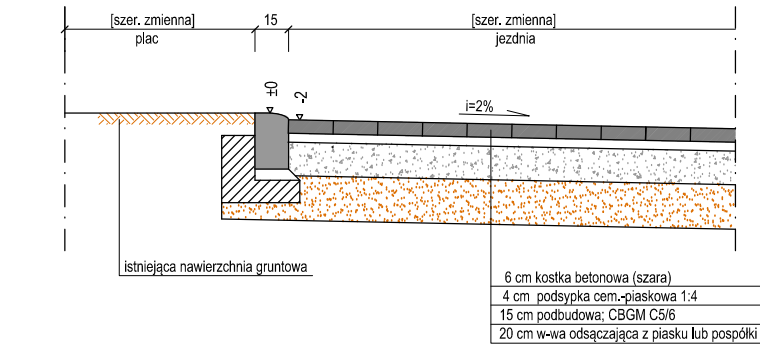


Przekrój konstrukcyjny: KR1 droga dojazdowa

Skala 1:25  
[ wymiary w cm ]

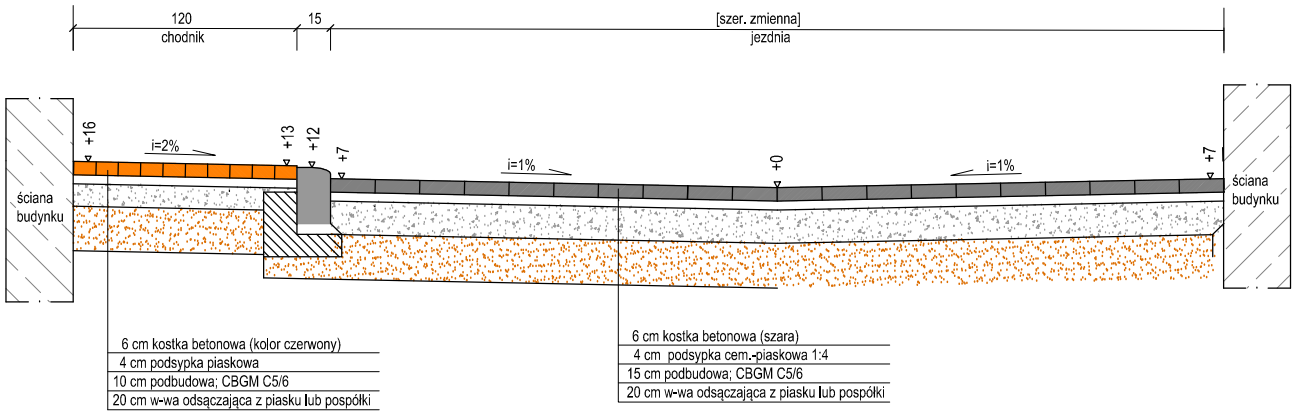

Stadium: Przekrój konstrukcyjny

Temat: Przebudowa drogi dojazdowej do posesji Św. Floriana11w

Suszu  
Inwestor: Gmina Susz, ul. J. Wybickiego 6, 14-240 Susz

Skala: 1:25

Data: 09.2018r.

Rys. 2