


PROFIL SIECI KANALIZACJI DESZCZOWEJ SKALA 1:100 / 1:500

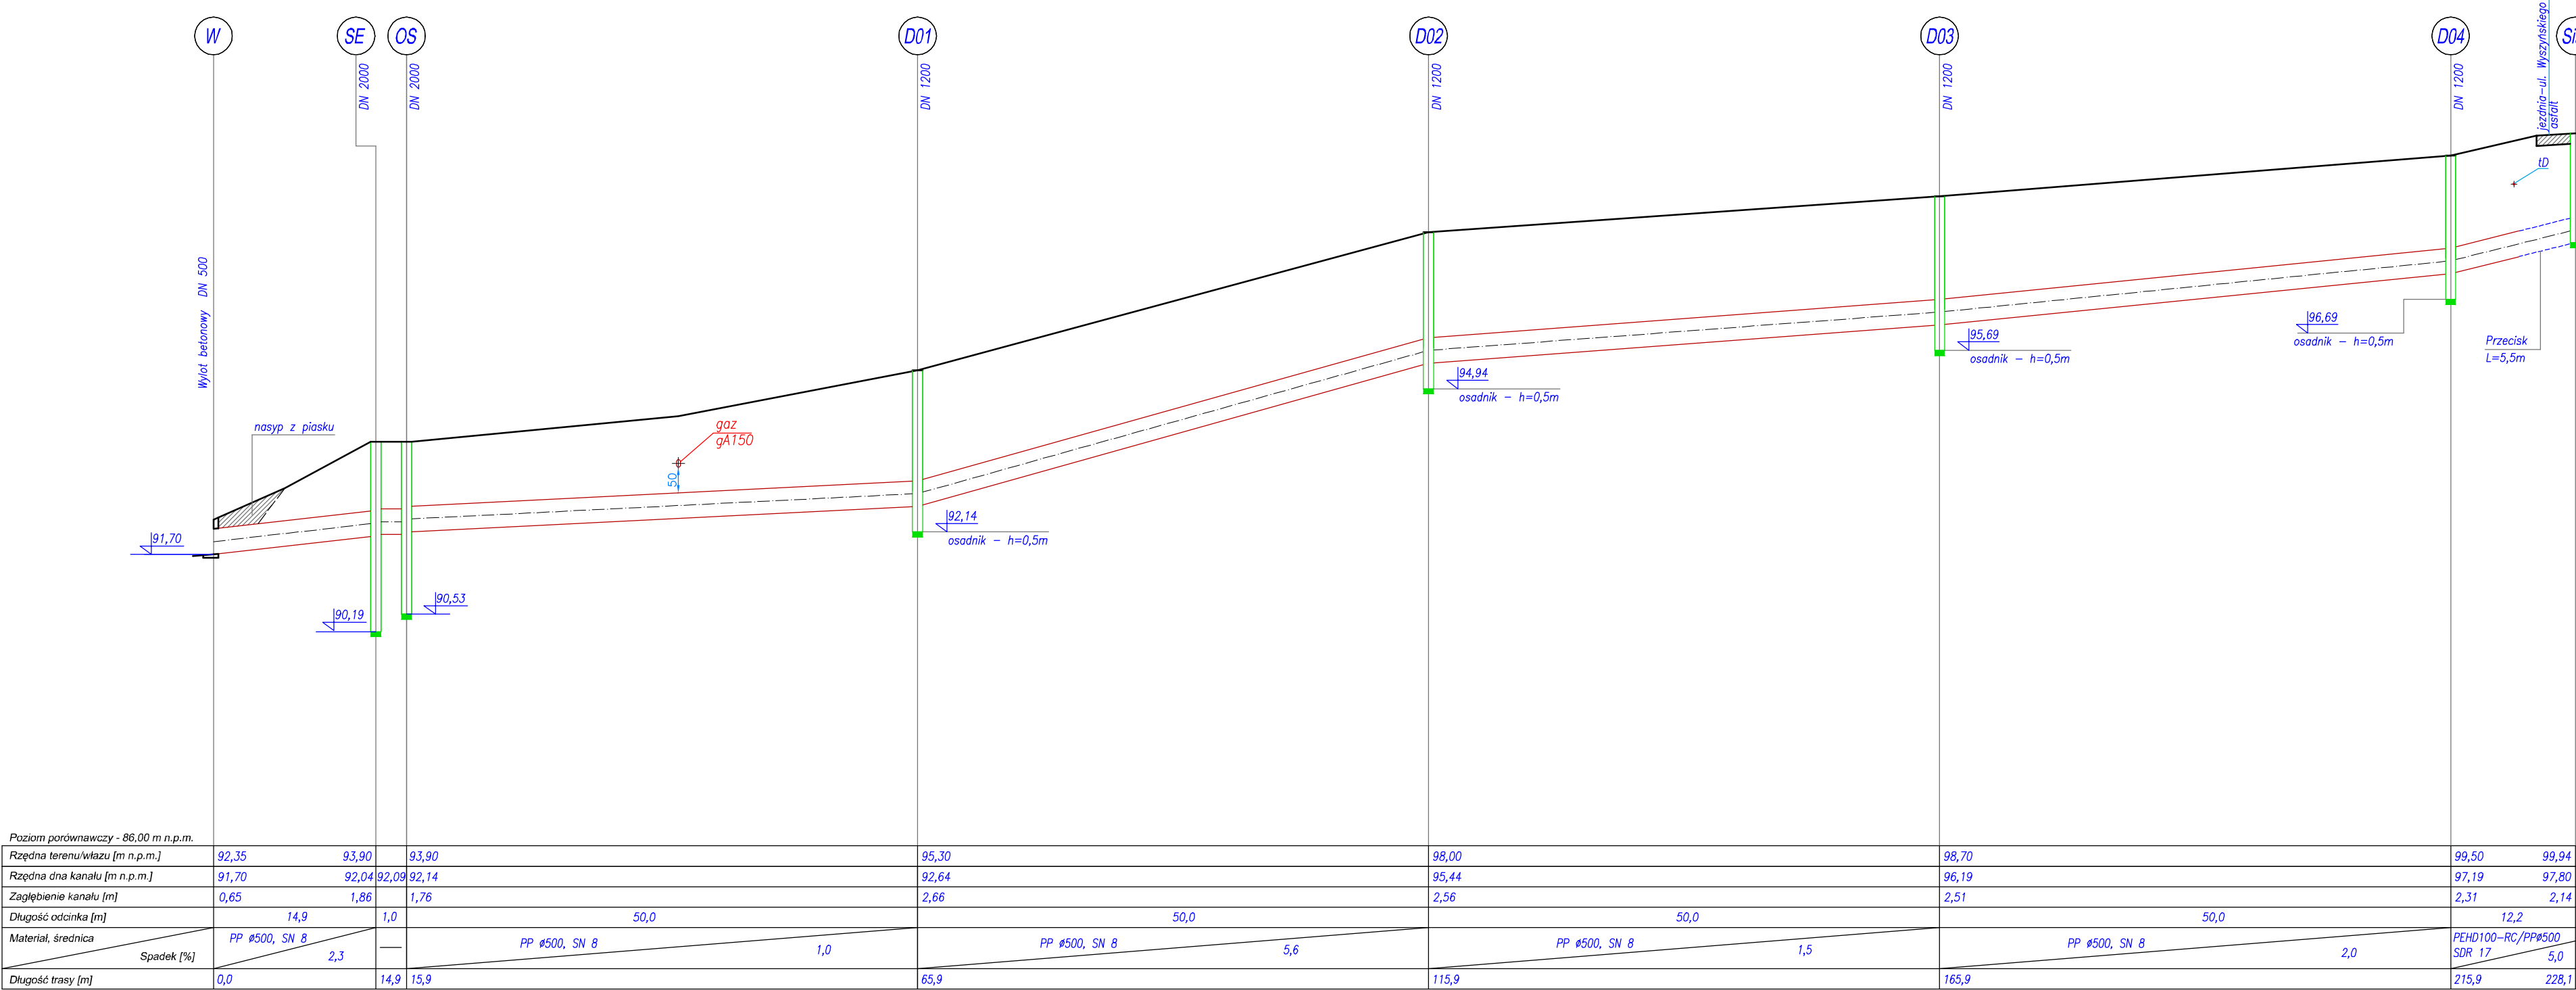

Skala 1:100/1:500

"SANSYSTEMS"

PRACOWNIA PROJEKTOWA INŻYNIERII SANITARNEJ "SANSYSTEMS" WOJCIECH PANEK  
14-240 Susz, ul.Płazowa 18, tel. 507 869 828, e-mail: sansystems@wp.pl

NAZWA INWESTYCJI: BUDOWA SIECI KANALIZACJ DESZCZOWEJ PRZY UL. KAR. STEFANA WYSZYŃSKIEGO W SUSZU  
STADIUM: PROJEKT BUDOWLANY

OBIEKT:RUROCIĄG

ADRES:KAROLEWO, 14-240 SUSZ, UL. KAR. STEFANA WYSZYŃSKIEGO

INWESTOR:GMINA SUSZ, UL. JÓZEFA WYBICKIEGO 6, 14-240 SUSZ

TYTUŁ:PROFIL SIECI KANALIZACJI DESZCZOWEJ

PROJEKTOWAŁ: inż. Wojciech Panek

DATA:10.2016r.

BRANŻA:SANITARNA

NR RYS.  
2

SKALA:1:100/500