



## PRZEKROJE WYLOTU BETONOWEGO skala 1:25

*Przekrój podłużny I-I skala 1:25*

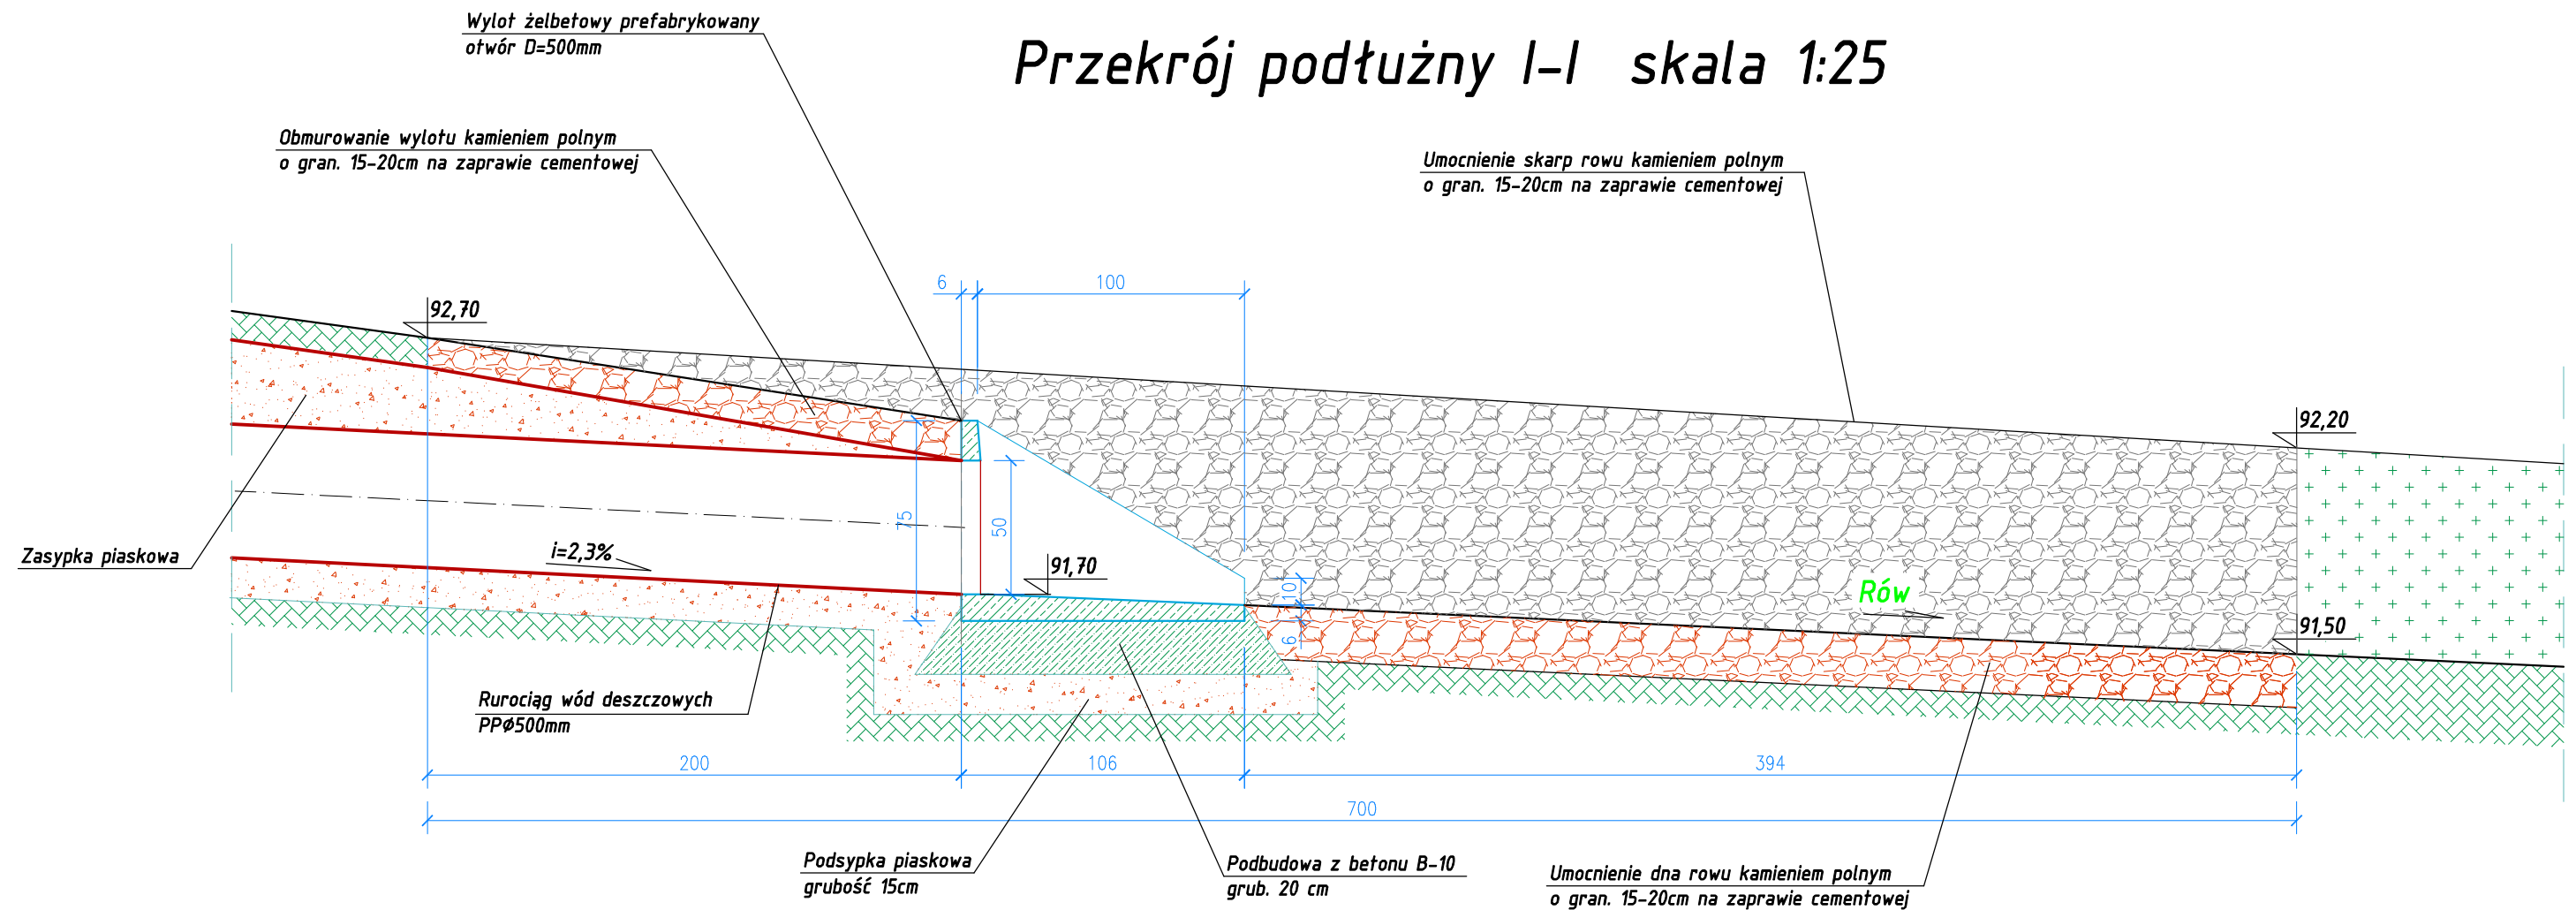

*Przekrój poprzeczny II-II skala 1:25*

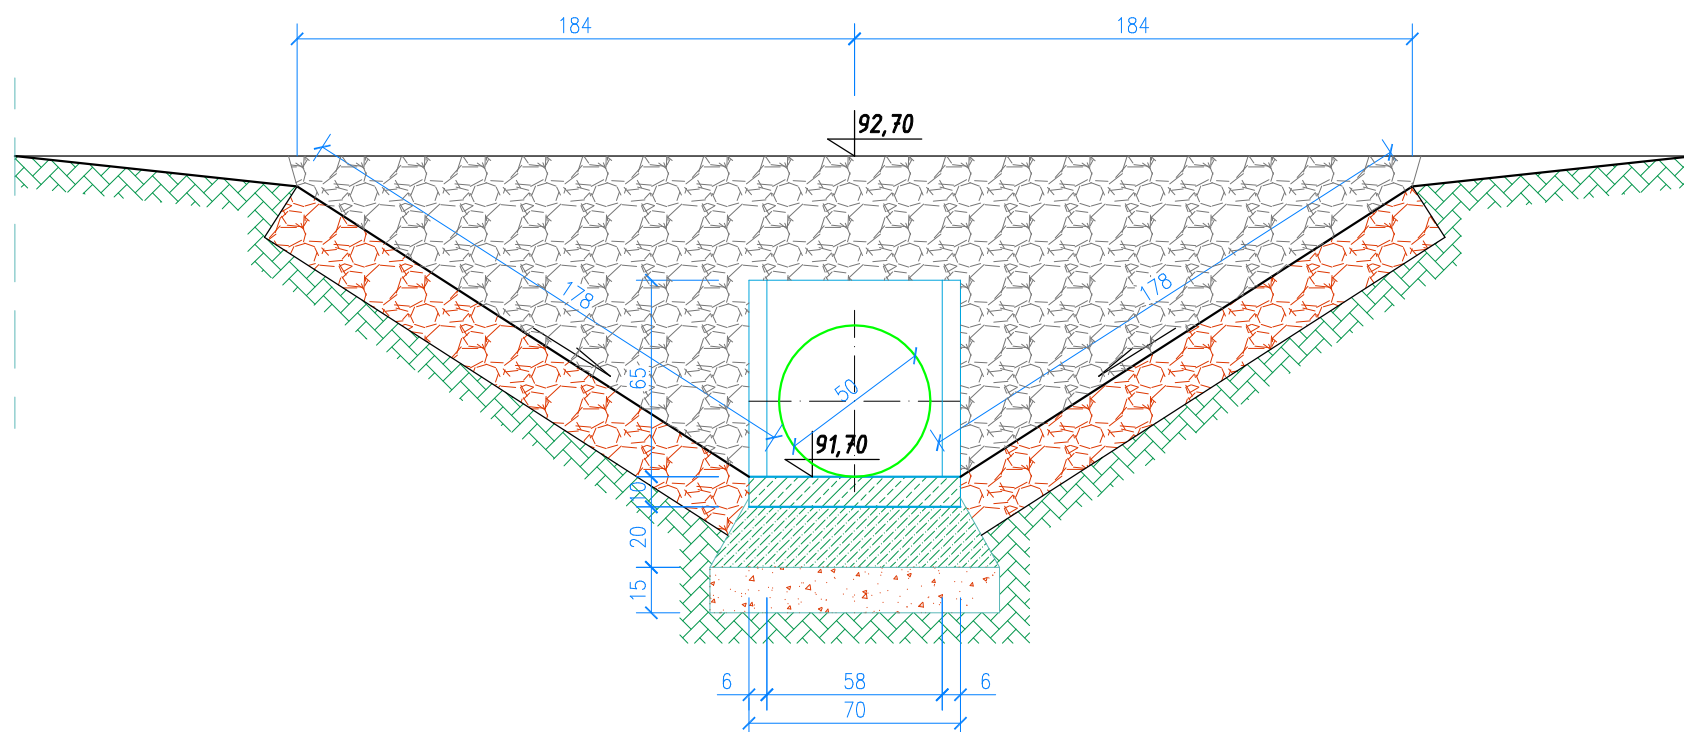

<h1>"SANSYSTEMS"</h1> <p>PRACOWNIA PROJEKTOWA INŻYNIERII SANITARNEJ "SANSYSTEMS" WOJCIECH PANEK  14-240 Susz, ul.Plażowa 18, tel. 507 869 828, e-mail: sansystems@wp.pl</p>		
<p><b>NAZWA INWESTYCJI:</b> BUDOWA SIECI KANALIZACJI DESZCZOWEJ PRZY UL. KAR. STEFANA WYSZYŃSKIEGO W SUSZU</p> <p><b>STADIUM:</b> PROJEKT BUDOWLANY</p>		
<b>OBIEKT:</b>	SIEĆ KANALIZACJI DESZCZOWEJ	<b>DATA:</b>
<b>ADRES:</b>	KAROLEWO, 14-240 SUSZ, UL. KAR. STEFANA WYSZYŃSKIEGO	10.2016r.
<b>INWESTOR:</b>	GINA SUSZ, UL. JÓZEFA WYBICKIEGO 6, 14-240 SUSZ	<b>BRANŻA:</b>
<b>TYTUŁ:</b>	PRZEKROJE WYŁOTU BETONOWEGO	SANITARNA
<b>PROJEKTOWAŁ:</b>		<b>NR RYS.</b> <b>3</b>
		<b>SKALA:</b> 1:25