


ROZWIĄZANIE KOLIZJI Z SIECIĄ DESZCZOWĄ skala 1:25

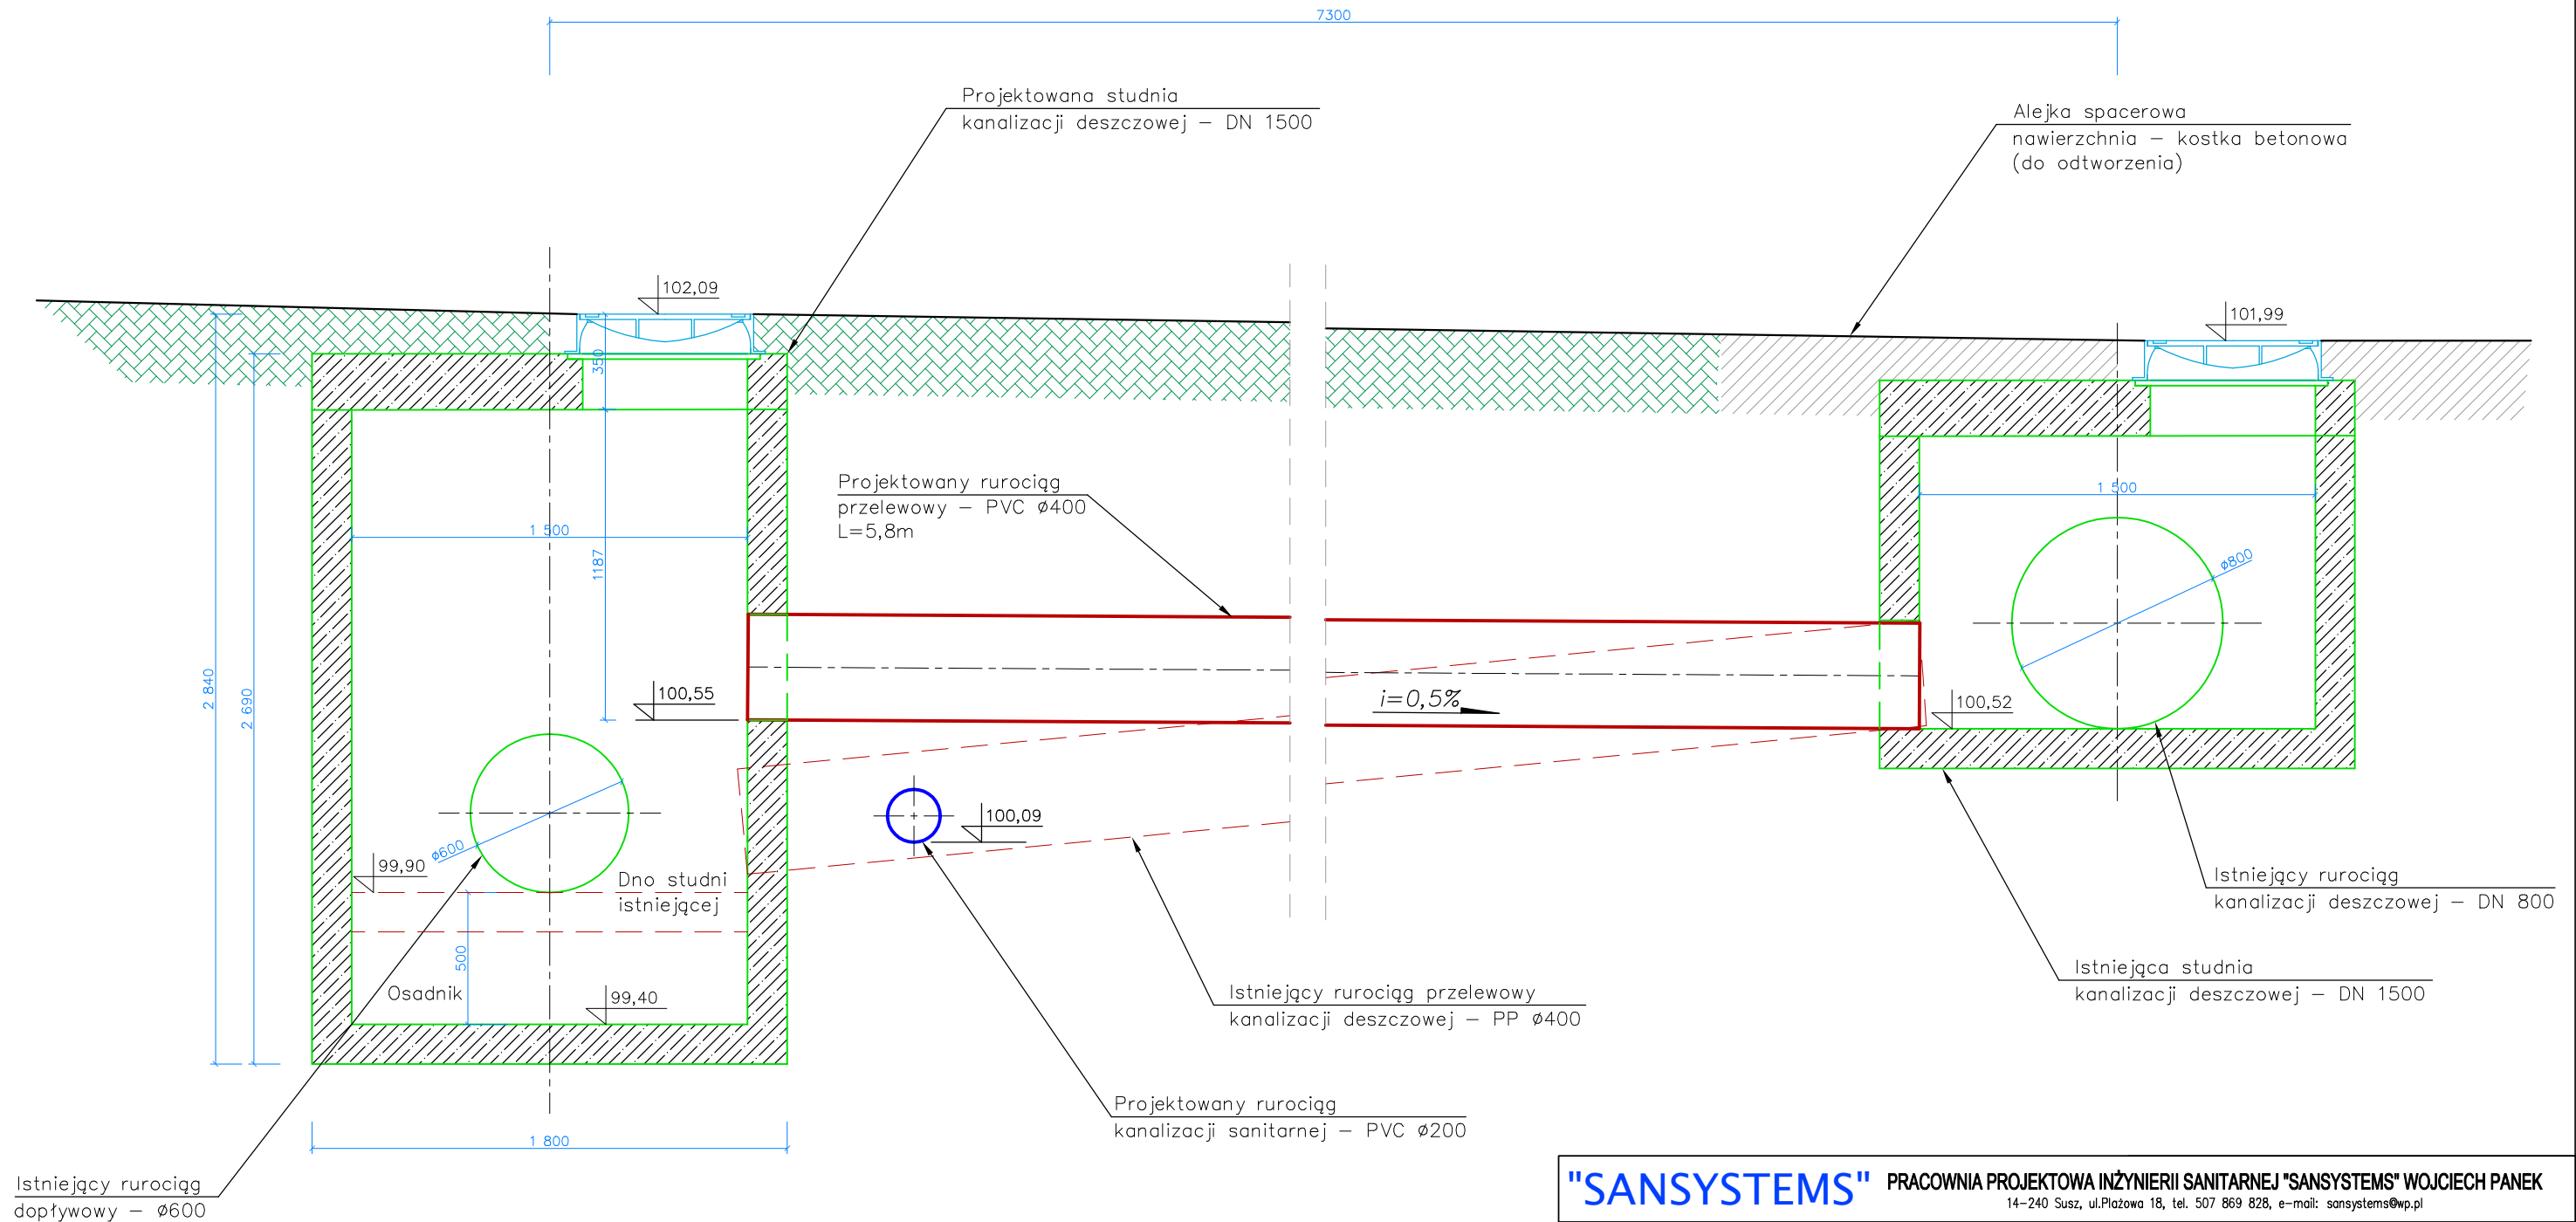

Uwaga: Przed montażem studni sprawdzić rzędne rzeczywiste rurociągu dopływowego.
Elementy studni wykonać zgodnie z rys. nr 3.

<h1>"SANSYSTEMS"</h1>			PRACOWNIA PROJEKTOWANIA INŻYNIERII SANITARNEJ "SANSYSTEMS" WOJCIECH PANEK		
			14-240 Susz, ul.Plażowa 18, tel. 507 869 828, e-mail: sansystems@wp.pl		
NAZWA INWESTYCJI: BUDOWA SIECI KANALIZACJI SANITARNEJ PRZY UL. WYBICKIEGO W SUSZU					
STADIUM: PROJEKT BUDOWLANY					
OBIEKT:		SIEĆ KANALIZACJI SANITARNEJ			DATA:
ADRES:		14-240 SUSZ, OBRĘB NR 0002, DZ. NR 84, 148, 149, 150/2, 152, 153, 154/2			07.2018r.
INWESTOR:		GMINA SUSZ, UL. JÓZEFA WYBICKIEGO 6, 14-240 SUSZ			BRANŻA:
TYTUŁ:		ROZWIĄZANIE KOLIZJI Z SIECIĄ DESZCZOWĄ			SANITARNA
PROJEKTOWAŁ: inż. Wojciech Panek					NR RYS. 4
					SKALA: 1:25