


PROJEKT ARCH. BUDOWLANY
Ogrodzenie systemowe przęśła 2.5m
1 :100

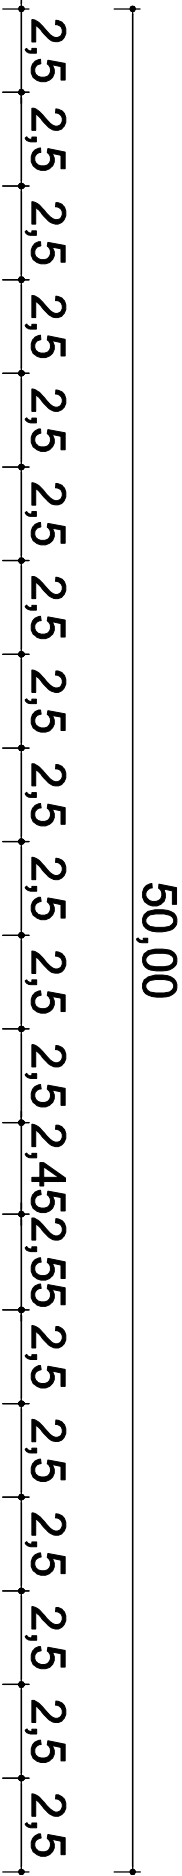

D X C

X SUPEK OBRODZENIOWY RURA
KWADRATOWA 40X40X3
PANELE OGRODZENIOWE
SZEROKOŚĆ 2.4M WYSOKOŚĆ H= 100
GRUBOŚĆ PRĘTA 5MM KOLOR ZIELONY

TYTUŁ RYSUNKU Ogrodzenie Systemowe przęśła 2,5 m			
INWESTYCJA		Budowa obiektów małej architektury w miejscu publicznym w ramach zadania "Zagospodarowanie terenu przy świetlicy wiejskiej w Kamieńcu"	
INWESTOR		Gmian Susz 14-240 Susz , ul.J. Wybickiego 6	
LOKALIZACJA gm. Susz, Kamieniec dz nr 25/ 5			
NR RYSUNKU	SKALA	BRANŻA	DATA
	1:100	ARCHITEKTURA	czerwiec.2019
PROJEKTANT		ASYSTENT PROJEKTANTA	