


PROJEKT ARCH. BUDOWLANY  
Ogrodzenie systemowe przęśła 2.5m  
1 :100

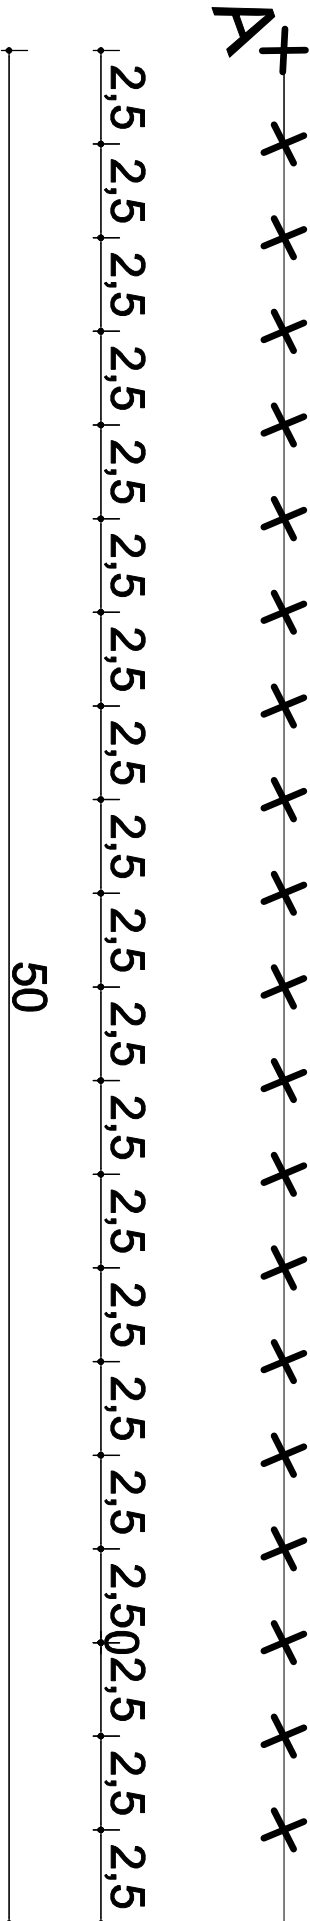

✕  
SUPEK OBRODZENIOWY RURA  
KWADRATOWA 40X40X3  
PANELE OGRODZENIOWE  
SZEROKOŚĆ 2.4M WYSOKOŚĆ H= 100  
GRUBOŚĆ PRĘTA 5MM KOLOR ZIELONY

TYTUŁ RYSUNKU Ogrodzenie Systemowe przęśła 2,5 m			
INWESTYCJA		Budowa obiektów małej architektury w miejscu publicznym w ramach zadania "Zagospodarowanie terenu przy świetlicy wiejskiej w Kamieńcu"	
INWESTOR		Gmian Susz 14-240 Susz , ul.J. Wybickiego 6	
LOKALIZACJA gm. Susz, Kamieniec dz nr 25/ 5			
NR RYSUNKU	SKALA	BRANŻA	DATA
	1:100	ARCHITEKTURA	czerwiec, 2019
PROJEKTANT		ASYSTENT PROJEKTANTA	