


Projekt zagospodarowania działki
1:500

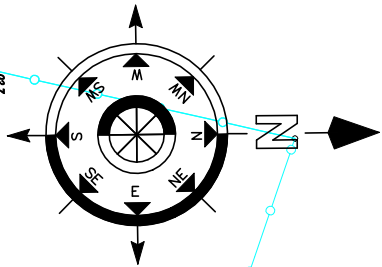

LEGENDA-ELEMENTY
PROJEKTOWANE


- 1-wiata okrągła
- 2-kosz na śmieci szt 2
- 3-lawki na utwardzeniu z kostki betonowej
- 4-ogrodzenie systemowe
- 5-brama rozwierana

GRANICE DZIAŁEK

SUPEK OBRODZENIOWY RURA
KWADRATOWA 40X40X3

PANELE OGRODZENIOWE
SZEROKOŚĆ 2.4M WYSOKOŚĆ H= 100
GRUBOŚĆ PRĘTA 5MM

BUDYNKI GMINY SUSZ

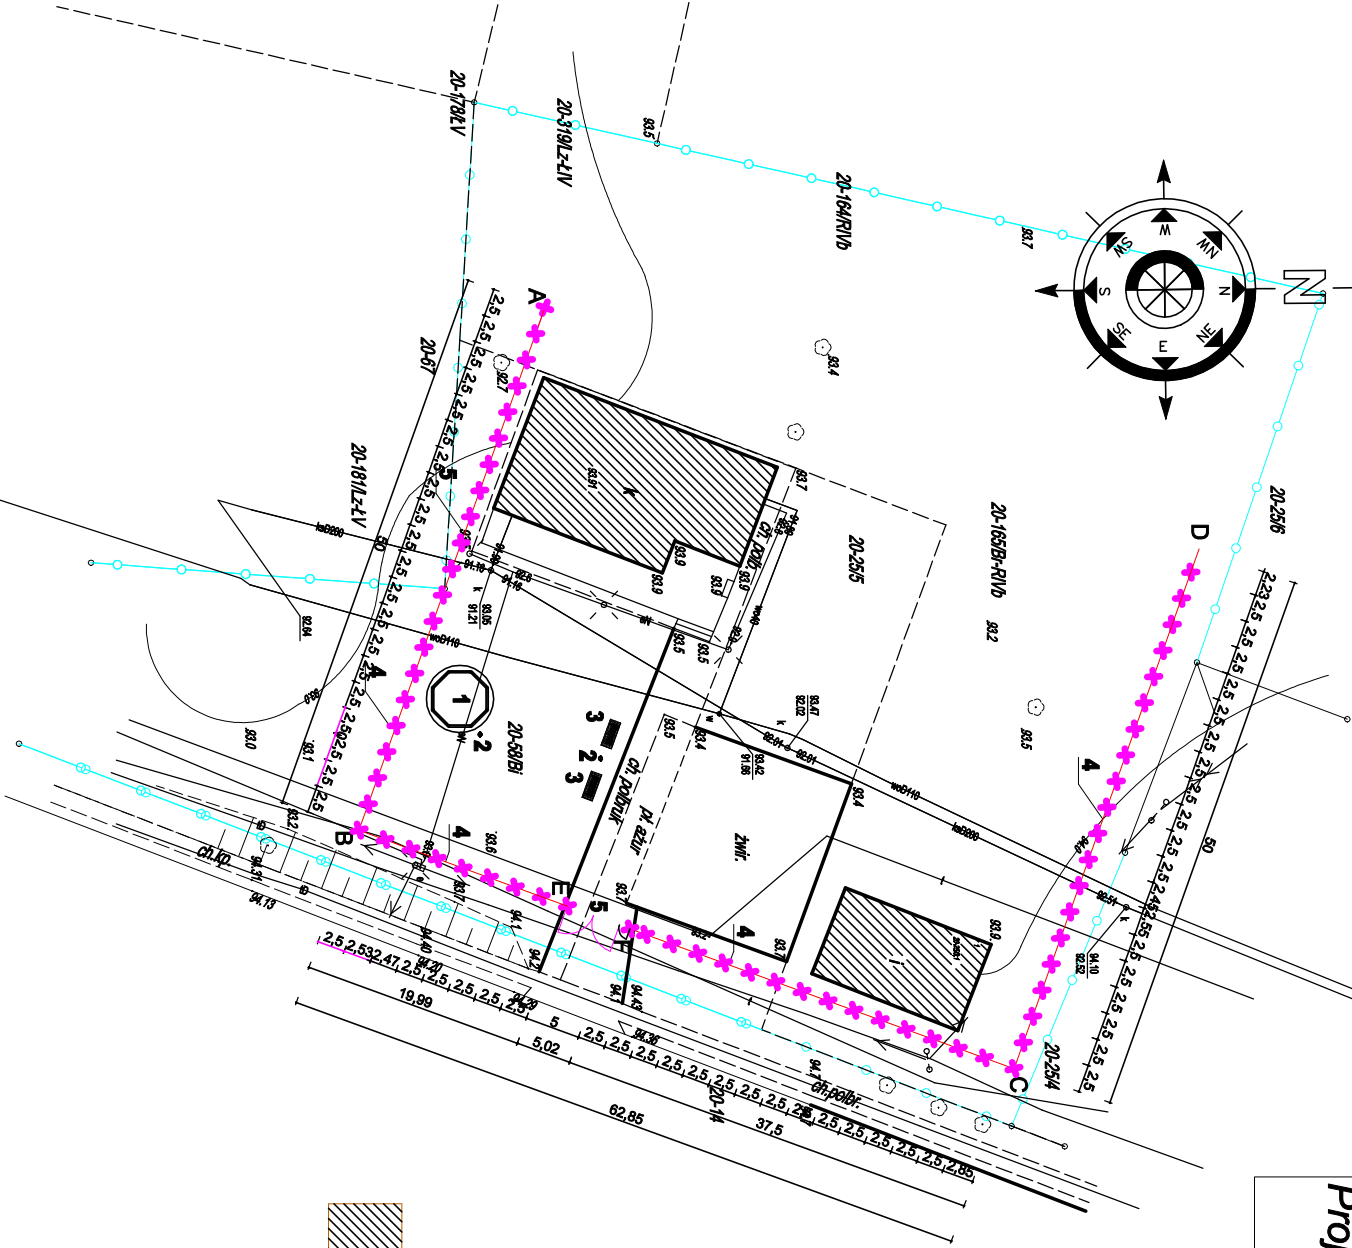

Zagospodarowanie
terenu przy świetlicy w
Kamieńcu

Gmina Susz

BRANŻA: ARCHITECTURA

NR RYS

gm. Susz, Kamieniec
dz. nr 25/ 5

Projekt zagospodarowania
dz. nr 25/ 5

cz. nr 25/ 5

SKALA:

1 : 500