

UCHWAŁA Nr X/101/2019

Rady Miejskiej w Suszu

z dnia 26 września 2019r.

w sprawie wyrażenia zgody na zawarcie umowy o nieodpłatne udostępnienie nieruchomości stanowiących własność Gminy Susz.

Na podstawie art. 18 ust. 2 pkt 9 lit. „a” ustawy z dnia 8 marca 1990 r. o samorządzie gminnym (j.t. Dz. U. z 2019 r. poz. 506 z późn. zm.¹), art. 13 ust. 1 ustawy z dnia 21 sierpnia 1997 r. o gospodarce nieruchomościami (Dz. U. z 2018 r. poz. 2204 z późn. zm.²) oraz art. 33 ustawy z dnia 7 maja 2010r. o wspieraniu rozwoju usług i sieci telekomunikacyjnych (Dz. U. z 2017r. poz. 2062r. ze zm. Dz. U. z 2017r. poz. 514 i Dz.U. z 2018r., poz. 1118) Rada Miejska w Suszu uchwala, co następuje:

§ 1. Wyraża się zgodę na zawarcie umowy o nieodpłatne udostępnienie na okres 10 lat nieruchomości stanowiącej własność Gminy Susz, oznaczonych w ewidencji gruntów i budynków jako działki nr 162/3, 84/8 i 78/5, uwidocznionych w księdze wieczystej KW EL11/00036319/7, dz. nr 87/3, uwidoczniona w księdze wieczystej KW EL11/00037515/8 i dz. nr 82/2, uwidoczniona w księdze wieczystej KW EL11/00034467/5 – wszystkie wymienione księgi prowadzone są przez Wydział V Ksiąg Wieczystych Sądu Rejonowego w Ławie, położonych w obrębie 29 PIOTRKOWO, gm. Susz na rzecz NEXERA Spółka z o.o. z siedzibą w Warszawie, Al. Jana Pawła II 29, 00-867 Warszawa, zgodnie z przebiegiem określonym w załącznikach nr 1, 2 i 3 do niniejszej uchwały.

§ 2. Wykonanie uchwały powierza się Burmistrzowi Susza.

§ 3. Uchwała wchodzi w życie z dniem podjęcia.

WICEPRZEWODNICZĄCA RADY


Krystyna Maksimik

¹ Zmiany tekstu wymienionej ustawy zostały ogłoszone w Dz.U. z 2019, poz. 1309

² Zmiany tekstu wymienionej ustawy zostały ogłoszone w Dz. U. z 2017r, poz. 1509, Dz. U. z 2018r., poz. 2348, Dz. U. z 2019r., poz. 270, poz. 492, poz. 801, poz. 1309

Załącznik Nr 1 do uchwały Nr X/101/2019

Rady Miejskiej w Suszu

z dnia 26.09.2019r.

WICEPRZEWODNICZĄCA RADY

Krystyna Maksimik

29-84 5

29-84.1

29-84 8

29-84 7

29-84 3

29-80 1

23-162 1

Oznaczenia:

- < o — Istniejący słup en. niskiego napięcia
— < : o — Istniejący słup en. niskiego napięcia z lampą

23-134.2 Numer działki

- Projektowana mufa na elewacji
~~~~~ Projektowane napowietrzne kable światłowodowe  
8.5m Projektowany słup telekomunikacyjny

Tytuł projektu  
Budowa telekomunikacyjnej linii kablowej na terenie miejscowości Piotrkowo gm. Susz, pow. iławski

Temat projektu  
Budowa telekomunikacyjnej linii kablowej na działce nr 84/8 obr. Piotrkowo

IRIS Telecommunication Poland Sp. z o.o.  
ul. Sienkiewicza 85/87, 90-057 Łódź

Nexera Sp. z o.o.  
Al. Jana Pawła II 29, Alchem Piase, Vlp 00-867 Warszawa

| Imię i Nazwisko                | Nr uprawnień   | Podpis        | Data    | Obrót ID       | 3.6.38.54 | Wzrost |
|--------------------------------|----------------|---------------|---------|----------------|-----------|--------|
| Projektant: Maciej Staśkiewicz | W110148/PWOT05 | <i>Maciej</i> | 07.2019 | Nr LOT         | 3         |        |
| Opracował: Monika Mazur        |                | <i>Mazur</i>  | 07.2019 | Kod (Obszar)   | ELB       |        |
| Sprawił:                       |                |               |         | Nr certyf. OLT | 533300    |        |

Forma: A4  
Skala: 1:500  
Liczba: 1  
Wzrost: 1/3  
Wzrost: 1


*Kozł*

Krystyna Maksimik

Załącznik Nr 2 do uchwały Nr ...X.../101/2019

Rady Miejskiej w Suszu

z dnia 26.09.2019r.

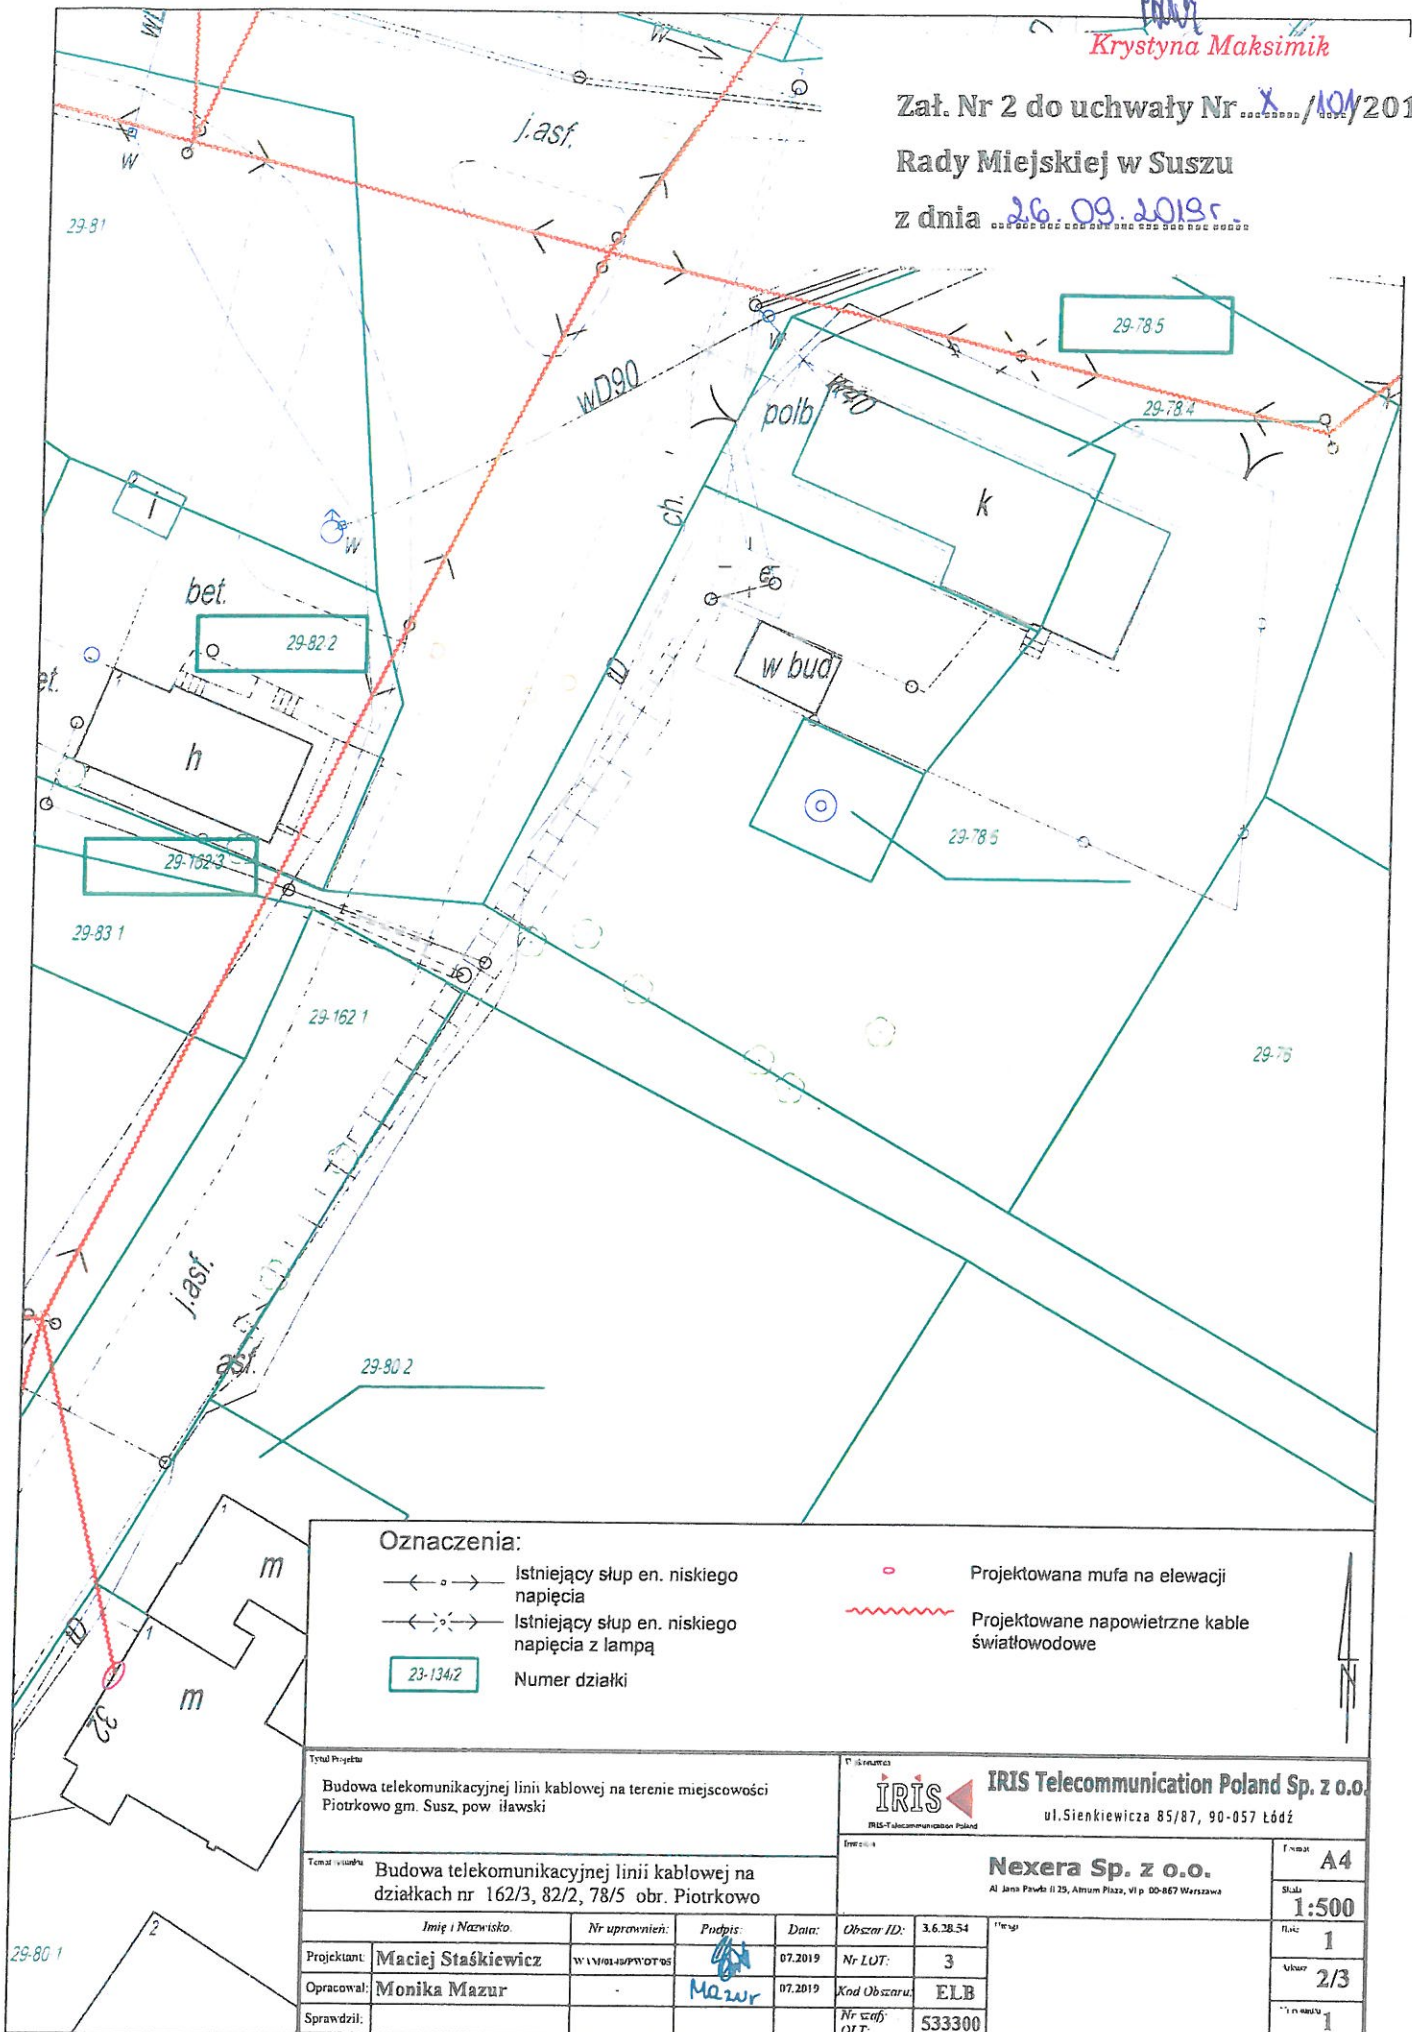

Krystyna Maksimik

Załącznik Nr 3 do uchwały Nr X/101/2019  
Rady Miejskiej w Suszu  
z dnia 26.09.2019r.

## Oznaczenia:

-  Istniejący słup en. niskiego napięcia  
 Istniejący słup en. niskiego napięcia z lampą  
 Numer działki

 Projektowana mufa na elewacji

 Projektowane napowietrzne kable światłowodowe

 Napowietrzne kable światłowodowe (Faza I POPC - trasa uzgodniona osobno)

## Temat Projektu

Budowa telekomunikacyjnej linii kablowej na terenie miejscowości Piotrkowo gm. Susz, pow. iławski

## Temat rysunku

Budowa telekomunikacyjnej linii kablowej na działkach nr 87/3 obr. Piotrkowo

## Logo

**IRIS**  
IRIS Telecommunication Poland

**IRIS Telecommunication Poland Sp. z o.o.**

ul. Sienkiewicza 85/87, 90-057 Łódź

## Logo

**Nexera Sp. z o.o.**

Al. Jana Pawła II 29, Atrium Plaza, VI p. 00-867 Warszawa

| Imię i Nazwisko                       | Nr uprawnień    | Podpis                                                                              | Data    | Obszar ID      | 3.6.28.54 | Forma |
|---------------------------------------|-----------------|-------------------------------------------------------------------------------------|---------|----------------|-----------|-------|
| Projektant: <b>Maciej Staśkiewicz</b> | W LM01489707/05 |  | 07.2019 | Nr LOT:        | 3         | Skala |
| Opracował: <b>Monika Mazur</b>        |                 |  | 07.2019 | Kod Obszaru:   | ELB       | 1     |
| Sprawił:                              |                 |                                                                                     |         | Nr zgłosz. OLT | 533300    | 3/3   |

Format **A4**

Skala **1:500**

1

3/3

1

*Mazur*