

UCHWAŁA Nr XI/114/2019

Rady Miejskiej w Suszu

z dnia 07 listopada 2019r.

w sprawie wyrażenia zgody na nieodpłatne obciążenie służebnością przesyłu nieruchomości stanowiącej własność Gminy Susz.

Na podstawie art. 18 ust. 2 pkt 9 lit. „a” ustawy z dnia 8 marca 1990 r. o samorządzie gminnym (j. t. Dz. U. z 2019r. poz. 506 z późn. zm.¹) oraz art. 13 ust. 1 ustawy z dnia 21 sierpnia 1997r. o gospodarce nieruchomościami (j. t. Dz. U. z 2018 r. poz. 2204 z późn. zm.²), Rada Miejska w Suszu uchwala, co następuje:

§ 1. Wyraża się zgodę na nieodpłatne obciążenie na czas nieokreślony służebnością przesyłu nieruchomości stanowiącej własność Gminy Susz, oznaczonej w ewidencji gruntów i budynków jako działka nr 28/2 o pow. 0,4785 ha, objętej KW EL1I/00037504/8 prowadzonej przez V Wydział Ksiąg Wieczystych Sądu Rejonowego w Iławie, położonej w obrębie 0020 KAMIENIEC, gmina Susz na rzecz NEXERA Spółka z o.o. z siedzibą w Warszawie, ul. Orzycka 6/1b, 02-695 Warszawa, zgodnie z przebiegiem określonym w załączniku do niniejszej uchwały.

§ 2. Wykonanie uchwały powierza się Burmistrzowi Susza.

§ 3. Uchwała wchodzi w życie z dniem podjęcia.


PRZEWODNICZĄCY RADY

Stanisław Blonkowski

¹ Zmiany tekstu wymienionej ustawy zostały ogłoszone w Dz. U. z 2019r., poz. 1309 i poz. 1696.

² Zmiany tekstu wymienionej ustawy zostały ogłoszone w Dz. U. z 2017r., poz. 1509, Dz. U. z 2018r., poz. 2348, Dz. U. z 2019r., poz. 270, poz. 492, poz. 801, poz. 1309, poz. 1589 i poz. 1716.


PRZEWODNICZĄCY RADY

Stanisław Blonkowski

Załącznik do Uchwały Nr XI/114/2019

Rady Miejskiej w Suszu

z dnia 07.11.2019r.

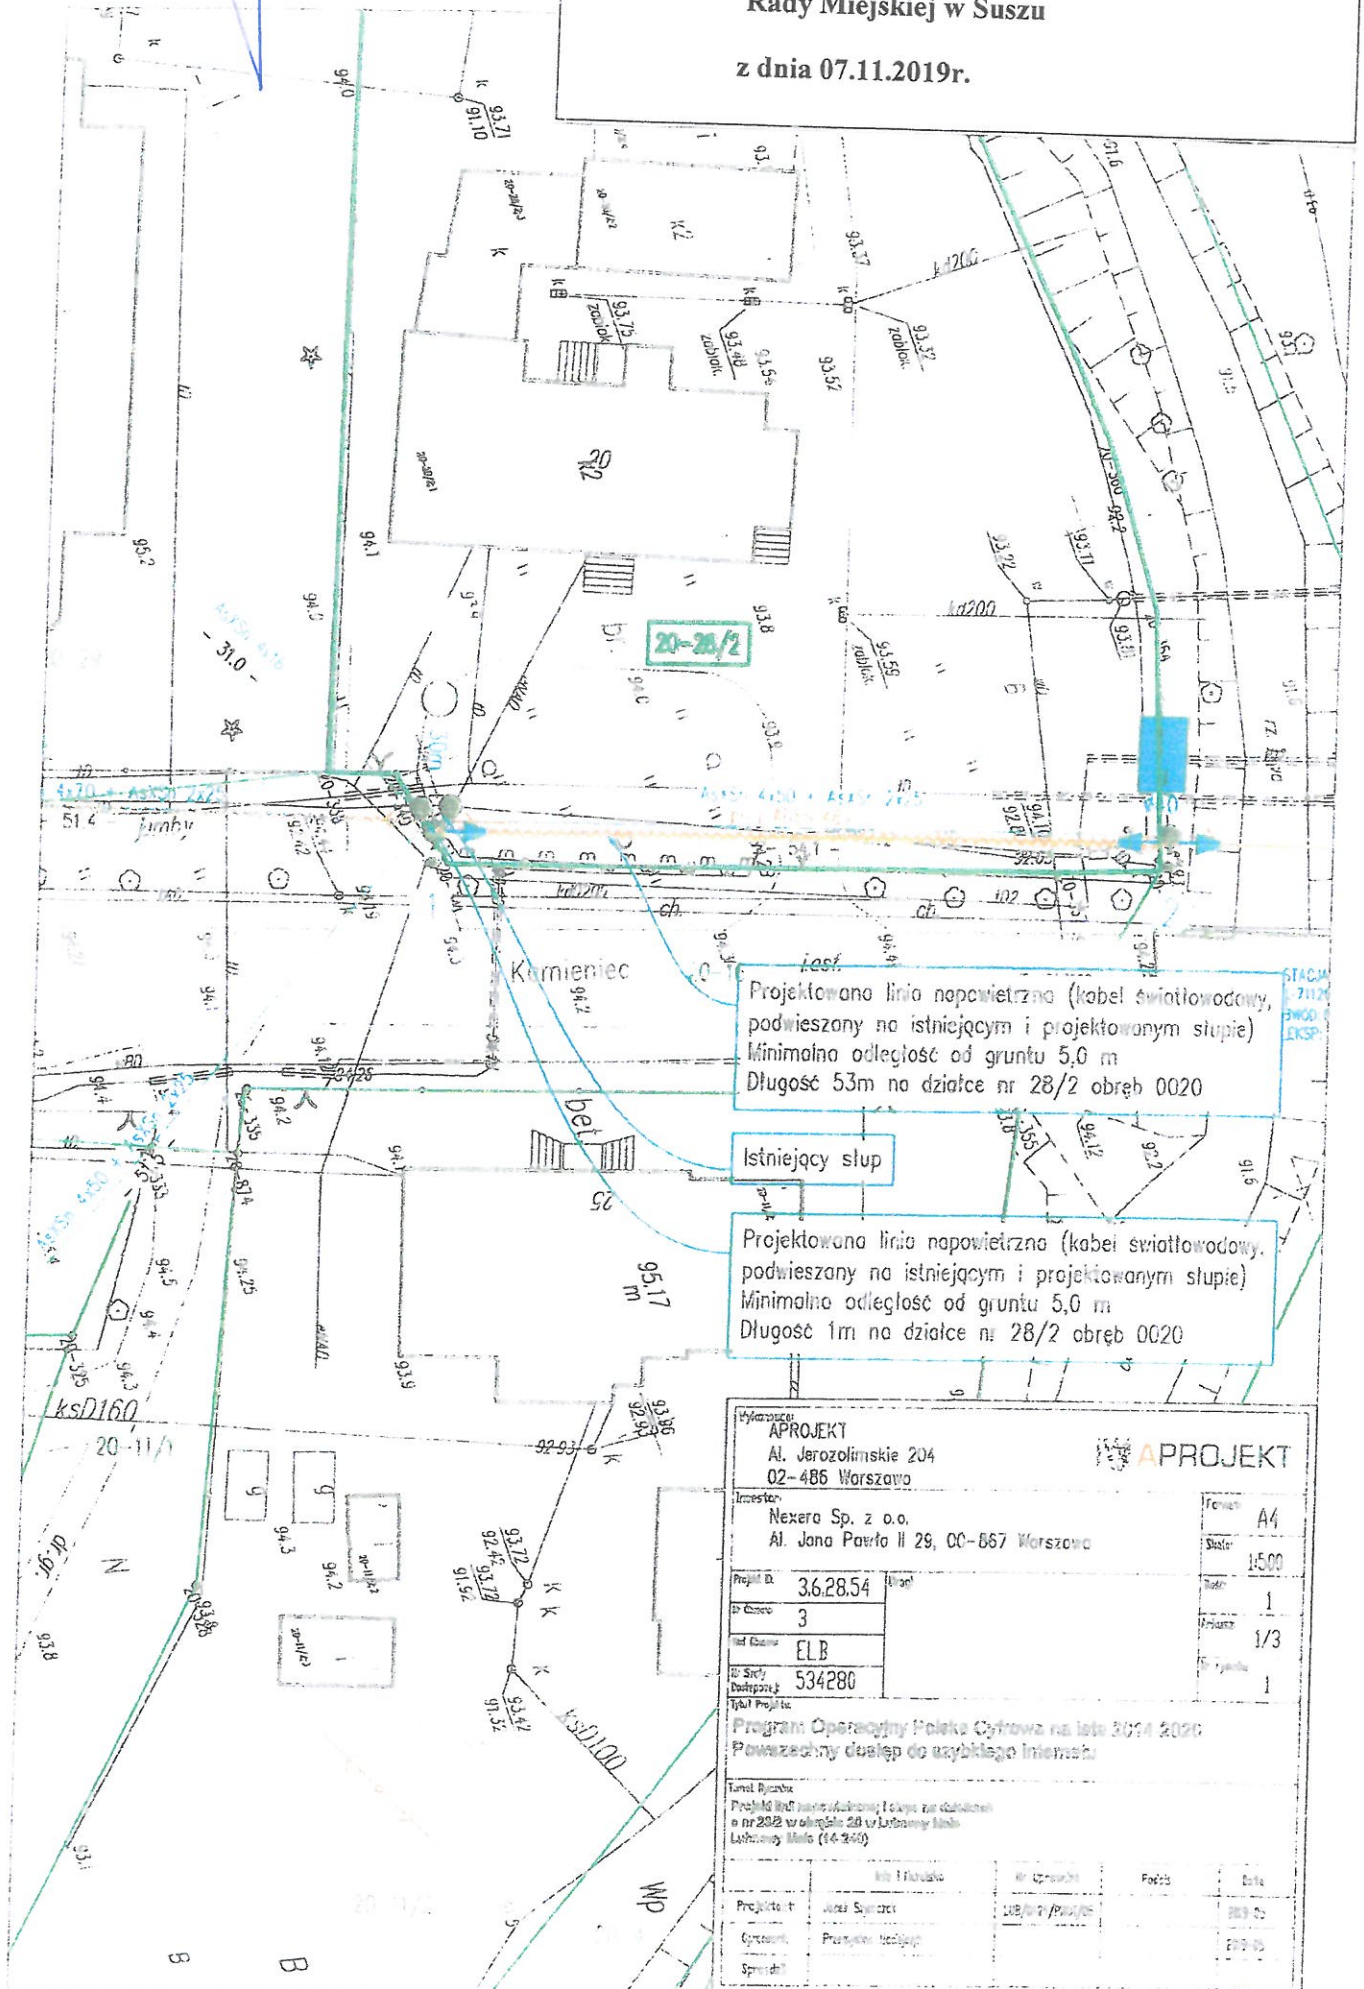

Projektowana linia napowietrzna (kabel światłowodowy, podwieszony na istniejącym i projektowanym słupie)
Minimalna odległość od gruntu 5,0 m
Długość 53m na działce nr 28/2 obręb 0020

Istniejący słup

Projektowana linia napowietrzna (kabel światłowodowy, podwieszony na istniejącym i projektowanym słupie)
Minimalna odległość od gruntu 5,0 m
Długość 1m na działce nr 28/2 obręb 0020

WYKAZ APROJEKT Al. Jerozolimskie 204 02-486 Warszawa		APROJEKT	
Inwestor: Nexera Sp. z o.o. Al. Jana Pawła II 29, 00-667 Warszawa		Forma: A4	
Projekt ID: 362854		Skala: 1:500	
Lp. Etapu: 3		Lp. Etapu: 1	
Nazwa Etapu: ELB		Lp. Etapu: 1/3	
Wzrost: 534280		Lp. Etapu: 1	
Typ Projektu: Program Operacyjny Polska Cyfrowa na lata 2014-2020 Powszechny dostęp do szybkiego Internetu			
Temat Projektu: Projekt linii napowietrznej i słupów na działkach nr 28/2 w obrębie 28 w Łubnowy Małe Łubnowy Małe (14-240)			
Projektant:	Janusz Szczęsny	Wzrost:	100/100
Opis:	Przebieg linii napowietrznej	Forma:	2019-05
Spis:		Forma:	2019-05