

**U C H W A Ł A Nr XIV/161/2020**  
**Rady Miejskiej w Suszu**  
**z dnia 06 lutego 2020r.**

w sprawie wyrażenia zgody na odpłatne obciążenie służebnością przesyłu nieruchomości stanowiących własność Gminy Susz.

Na podstawie art. 18 ust. 2 pkt 9 lit. „a” ustawy z dnia 8 marca 1990 r. o samorządzie gminnym (j.t. Dz. U. z 2019r. poz. 506 z późn. zm.<sup>1)</sup>) oraz art. 13 ust. 1 ustawy z dnia 21 sierpnia 1997r. o gospodarce nieruchomościami (Dz. U. z 2020 r. poz. 65) Rada Miejska w Suszu uchwala, co następuje:

§ 1. Wyraża się zgodę na odpłatne obciążenie na czas nieokreślony służebnością przesyłu nieruchomości stanowiących własność Gminy Susz, położonych w obrębie 1 miasta Susz, oznaczonych w ewidencji gruntów jako działki nr 134 o pow. 0,1990 ha zapisanej w KW EL11/00035701/5 oraz dz. nr 113/2 o pow. 0,1008 ha zapisanej w KW EL11/00033629/2, obydwie księgi prowadzone są przez Wydział V Ksiąg Wieczystych Sądu Rejonowego w Łławie, zgodnie z przebiegiem określonym w załączniku do niniejszej uchwały na rzecz POLSKA SPÓŁKA GAZOWNICTWA Spółka z o. o. z siedzibą w Tarnowie, Oddział Zakład Gazowniczy w Olsztynie, ul. Lubelska 42A.

§ 2. Wykonanie uchwały powierza się Burmistrzowi Susza.

§ 3. Uchwała wchodzi w życie z dniem podjęcia.

**PRZEWODNICZĄCY RADY**

*Stanisław Blonkowski*

<sup>1</sup> Zmiany tekstu wymienionej ustawy zostały ogłoszone w Dz. U. z 2019r., poz. 1309, poz. 1696, poz. 1815, poz. 1571.


Załącznik do Uchwały Nr XIV/161 / 2020  
Rady Miejskiej w Suszu  
z dnia 06. Lutego 2020r.

PROJEKT ZAGOSPODAROWANIA TERENU 1:500  
PROJEKT BUDOWLANY I WYKONAWCZY  
SIECI GAZOWEJ S.C.

ADRES: BUDYNEK MIESZKALNY JEDNORODZINNY,  
SUSZ ul. JANA BRZECHWY, dz. nr 113/7 obr. 1  
oraz dz. nr 134, 113/2 obr. 1

INWESTOR: POLSKA SPÓŁKA GAZOWNICTWA sp. z o.o.  
ODDZIAŁ ZAKŁAD GAZOWNICZY W OLSZTYNIE  
ul. LUBELSKA 42A, 10-409 OLSZTYN

| Obr.Nr | Dz.Nr | Właściciel                    | Gazociąg<br>L [m]   | Przyłącze<br>L [m] |
|--------|-------|-------------------------------|---------------------|--------------------|
| 1      | 134   | Gmina Susz<br>Burmistrz Susza | PEdn63mm<br>1,3mb   | ---                |
| 1      | 113/2 |                               | PEdn63mm<br>107,5mb | PEdn25mm<br>9,5mb  |

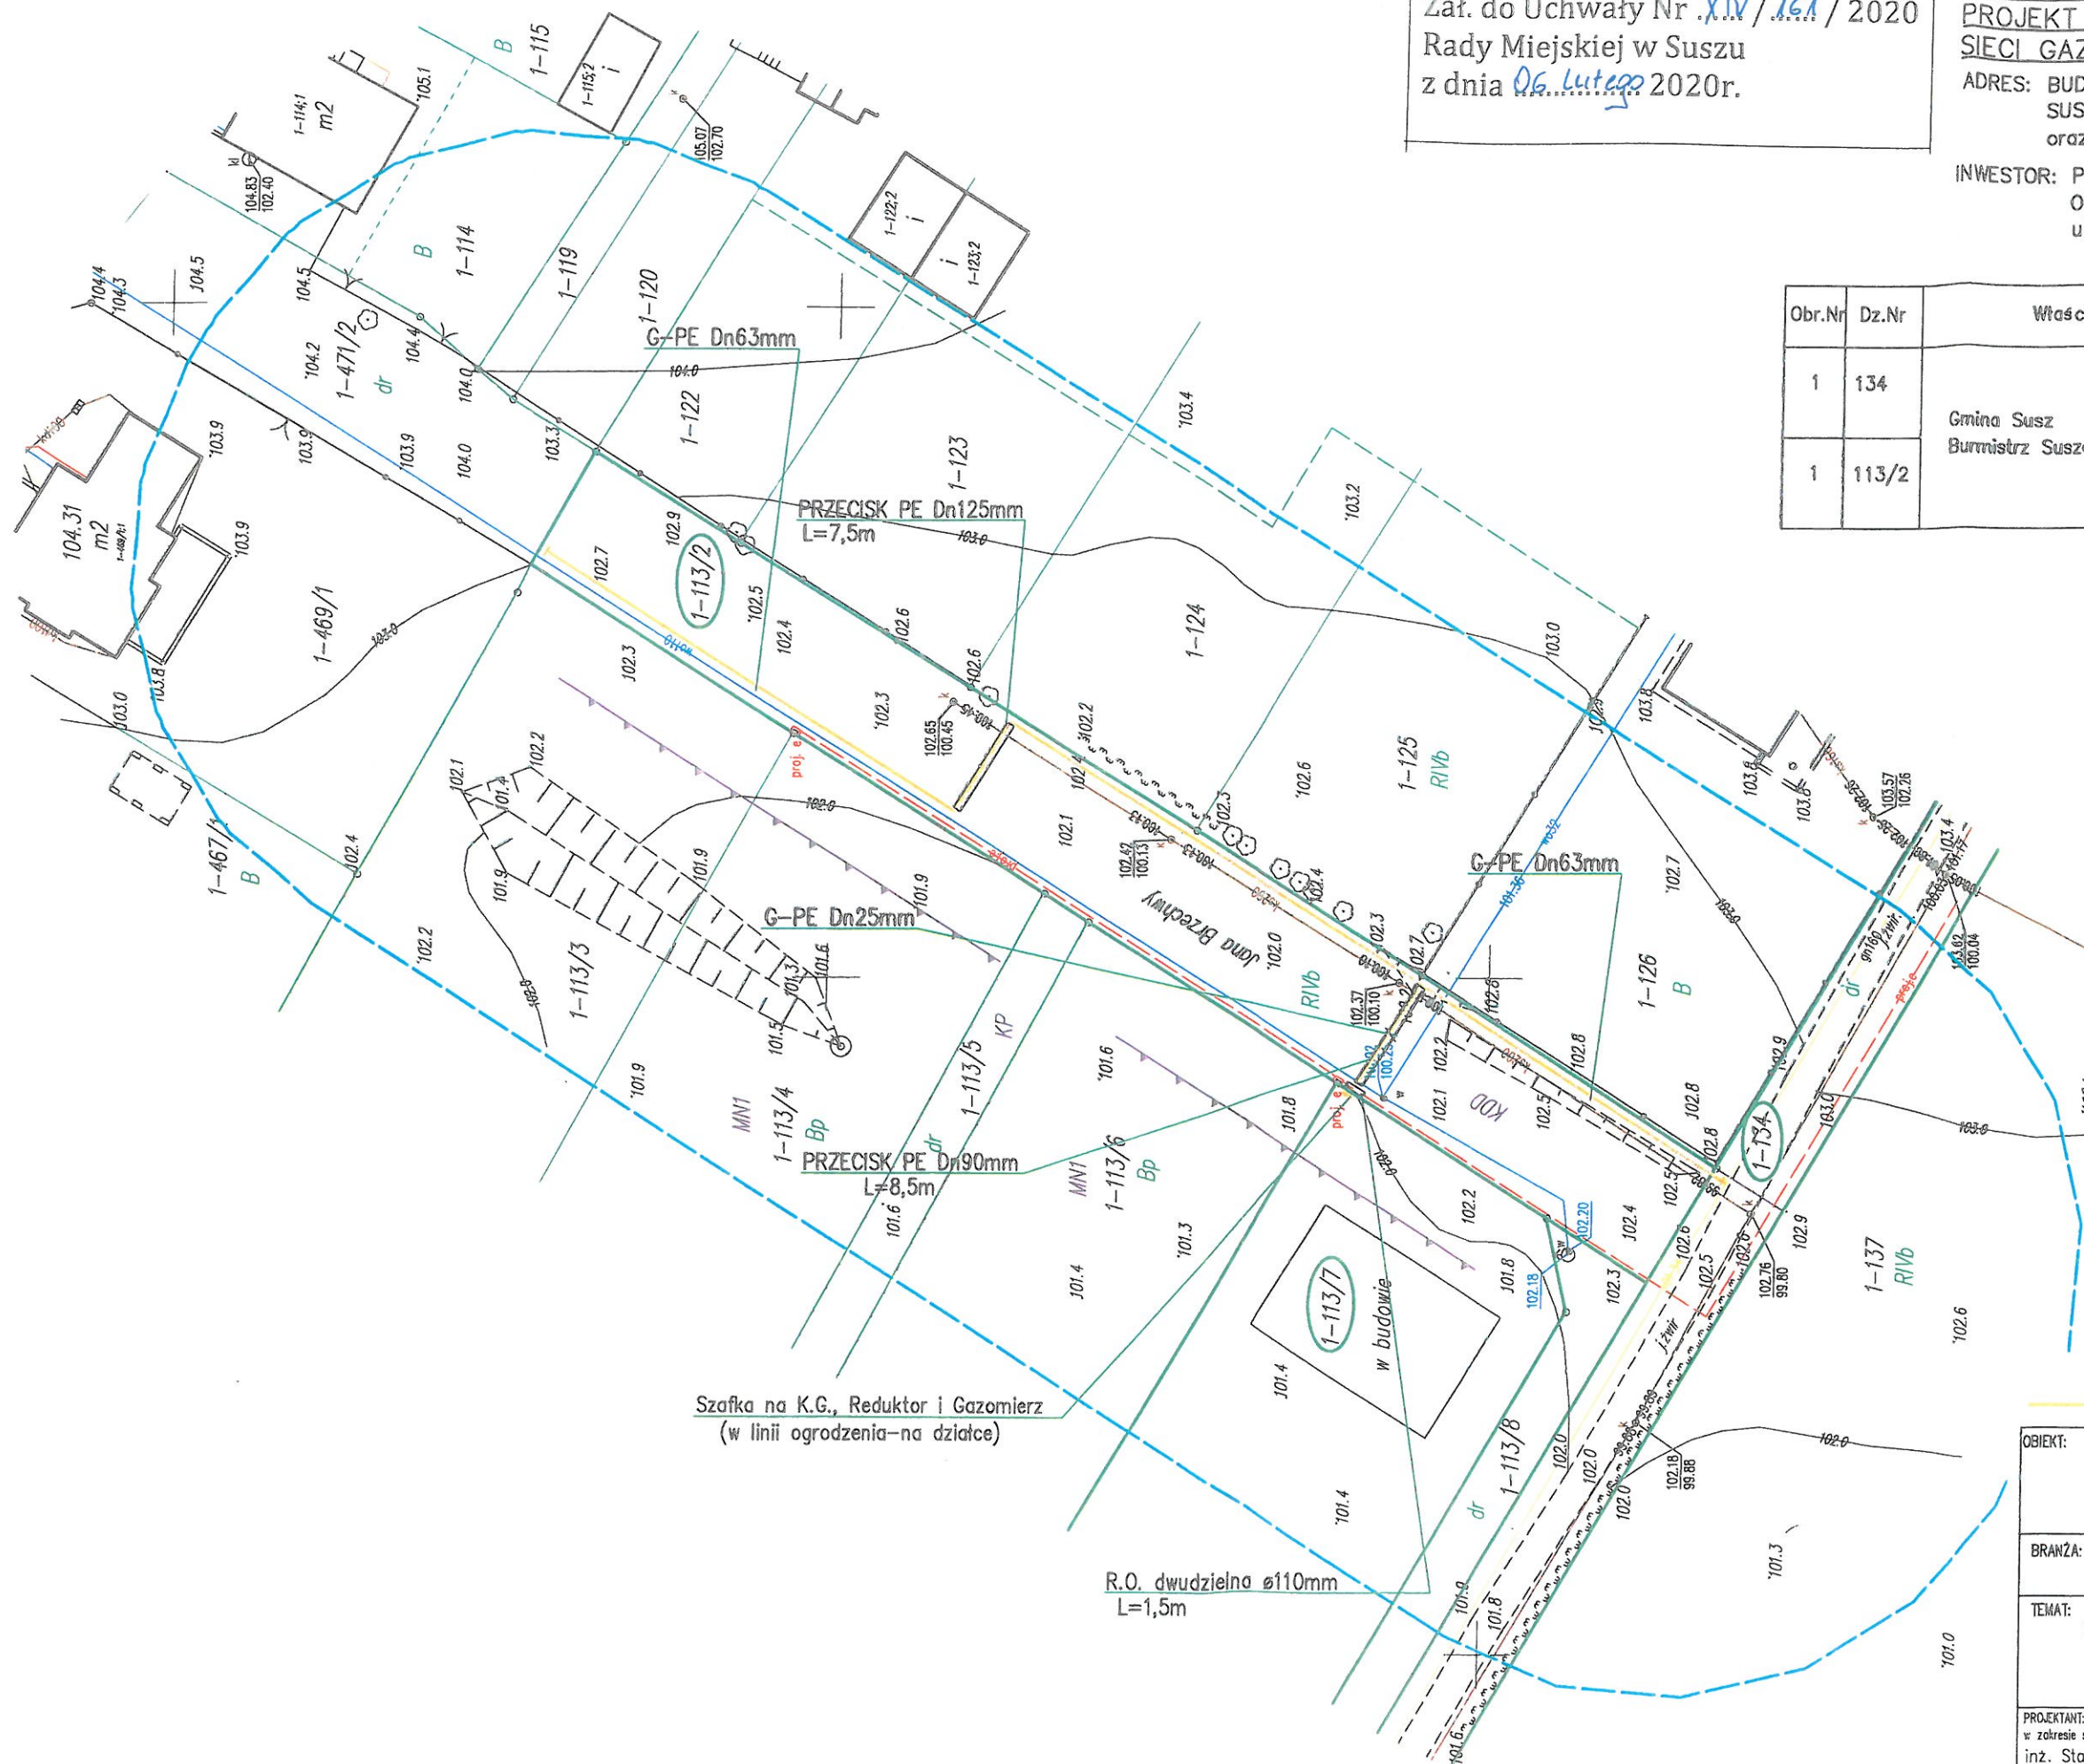

PRZEWODNICZĄCY RADY

Stanisław Blonkowski

projektowana sieć gazowa s.c.

|   |               |   |
|---|---------------|---|
| OBIEKT:<br>BUDYNEK MIESZKALNY JEDNORODZINNY,<br>SUSZ ul. JANA BRZECHWY, dz. nr 113/7 obr. 1<br>oraz dz. nr 134, 113/2 obr. 1                |               |   |
| BRANŻA:<br>INST. SANIT.   | RYS. NR:<br>1 | DATA:<br>11.2019   |
| TEMAT:<br>PROJEKT BUDOWLANY I WYKONAWCZY<br>SIECI GAZOWEJ S.C.<br>- plan zagospodarowania                                                   |               | SKALA:<br>1:500   |
| PROJEKTANT: (spec. instalacyjno-inżynierska<br>w zakresie sieci i instalacji sanitarnych)<br>inż. Stanisław Blonkowski<br>SPZ NR. 122/78/OL |               | SPRAWDZAJĄCY: (spec. instalacyjno-inżynierska<br>i urządzeń wodociagowych, kanalizacyjnych, ciepłych i gazowych)<br>mgr inż. Anna Adamkiewicz<br>UPR. BUD. NR. 5/97/OL |