

RADA MIEJSKA **w Suszu**

UCHWAŁA Nr XIV/167/2020

Rady Miejskiej w Suszu

z dnia 06 lutego 2020r.

w sprawie wyrażenia zgody na zawarcie umowy o nieodpłatne udostępnienie nieruchomości stanowiących własność Gminy Susz.

Na podstawie art. 18 ust. 2 pkt 9 lit. „a” ustawy z dnia 8 marca 1990 r. o samorządzie gminnym (j.t. Dz. U. z 2019 r. poz. 506 z późn. zm.¹), art. 13 ust. 1 ustawy z dnia 21 sierpnia 1997r. o gospodarce nieruchomościami (t.j. Dz. U. z 2020r. poz. 65) oraz art. 33 ustawy z dnia 7 maja 2010r. o wspieraniu rozwoju usług i sieci telekomunikacyjnych (t.j. Dz. U. z 2019r. poz. 2410) Rada Miejska w Suszu uchwala, co następuje:

§ 1. Wyraża się zgodę na zawarcie umowy o nieodpłatne udostępnienie na okres 10 lat nieruchomości stanowiącej własność Gminy Susz, oznaczonych w ewidencji gruntów i budynków jako działki: nr 166/1, 11/6, 149, 9/5 i 158/1 uwidocznionych w księdze wieczystej KW EL11/00037525/1, wymieniona księga prowadzona jest przez Wydział V Ksiąg Wieczystych Sądu Rejonowego w Łławie, położonych w obrębie **29 PIOTRKOWO**, gm. Susz na rzecz NEXERA Spółka z o.o. z siedzibą w Warszawie, Al. Jana Pawła II 29, 00-867 Warszawa, zgodnie z przebiegiem określonym w załącznikach nr 1, 2 i 3 do niniejszej uchwały.

§ 2. Wyraża się zgodę na zawarcie umowy o nieodpłatne udostępnienie na okres 10 lat nieruchomości stanowiącej własność Gminy Susz, oznaczonych w ewidencji gruntów i budynków jako działki: nr 102/18 uwidoczniona w księdze wieczystej KW EL11/00035864/5, dz. nr 102/19 uwidoczniona w księdze wieczystej KW EL11/00036553/9, dz. nr 17/8 uwidoczniona w księdze wieczystej KW EL11/00035754/1, dz. nr 110 uwidoczniona w księdze wieczystej KW EL11/00037553/6, dz. nr 131,177,132, 25, 154/1, 133/3, 153, 145, 147,148/2,150, 135/2, 151/2, 149, 136 i 105/7 uwidocznionych w księdze wieczystej KW EL11/00037821/6, położonych w obrębie **30 REDAKI**, gm. Susz. Wszystkie wymienione księgi prowadzone są przez Wydział V Ksiąg Wieczystych Sądu Rejonowego w Łławie, na rzecz NEXERA Spółka z o.o. z siedzibą w Warszawie, Al. Jana Pawła II 29, 00-867 Warszawa, zgodnie z przebiegiem określonym w załącznikach nr 4, 5, 6, 7, 8, 9, 10, 11, 12 i 13 do niniejszej uchwały.

§ 3. Wyraża się zgodę na zawarcie umowy o nieodpłatne udostępnienie na okres 10 lat nieruchomości stanowiącej własność Gminy Susz, oznaczonych w ewidencji gruntów i budynków jako działki: nr 27/3 i 21 uwidocznione w księdze wieczystej KW EL11/00038521/0, dz. nr 10/3 uwidoczniona w księdze wieczystej KW EL11/00037586/6 położonych w obrębie **31 RÓŻANKI**, gm. Susz. Wymienione księgi prowadzone są przez Wydział V Ksiąg Wieczystych Sądu Rejonowego w Łławie, na rzecz NEXERA Spółka z o.o. z siedzibą w Warszawie, Al. Jana Pawła II 29, 00-867 Warszawa, zgodnie z przebiegiem określonym w załącznikach nr 14, 15 i 16 do niniejszej uchwały.

§ 4. Wyraża się zgodę na zawarcie umowy o nieodpłatne udostępnienie na okres 10 lat nieruchomości stanowiącej własność Gminy Susz, oznaczonych w ewidencji gruntów i budynków jako działki: nr 26, 133, 133/1, 134, 23/8 uwidocznionych w księdze wieczystej KW EL11/00035699/7, dz. nr 26/3 uwidoczniona w księdze wieczystej KW EL11/00037503/1, dz. nr 26/6 uwidoczniona w księdze wieczystej KW EL11/00032580/9 i dz. nr 26/10 uwidoczniona w księdze wieczystej KW EL11/00054892/9 położonych w obrębie **02 BABIĘTY WIELKIE**, gm. Susz. Wszystkie wymienione księgi prowadzone są przez Wydział V Ksiąg Wieczystych Sądu Rejonowego w Łławie, na rzecz NEXERA Spółka z o.o. z siedzibą w Warszawie, Al. Jana Pawła II 29, 00-867 Warszawa, zgodnie z przebiegiem określonym w załącznikach nr 17, 18, 19, 20, 21, 22 i 23 do niniejszej uchwały.

§ 5. Wyraża się zgodę na zawarcie umowy o nieodpłatne udostępnienie na okres 10 lat nieruchomości stanowiącej własność Gminy Susz, oznaczonych w ewidencji gruntów i budynków jako działki: nr 2, 32/117, 32/119 i 32/122 położonych w obrębie **20 KAMIENIEC**, gm. Susz, uwidocznionych w księdze wieczystej KW EL11/00038411/6 wymieniona księga prowadzona jest przez Wydział V Ksiąg Wieczystych Sądu Rejonowego w Łławie, na rzecz NEXERA Spółka z o.o. z siedzibą w Warszawie, Al. Jana Pawła II 29, 00-867 Warszawa, zgodnie z przebiegiem określonym w załącznikach nr 24, 25, 26, 27a i 27b do niniejszej uchwały.

§ 6. Wykonanie uchwały powierza się Burmistrzowi Susza.


§ 7. Uchwała wchodzi w życie z dniem podjęcia.

PRZEWODNICZĄCY RADY

Stanisław Blonkowski


¹ Zmiany tekstu wymienionej ustawy zostały ogłoszone w Dz. U. z 2019r., poz. 1309, poz. 1696, poz. 1815, poz. 1571



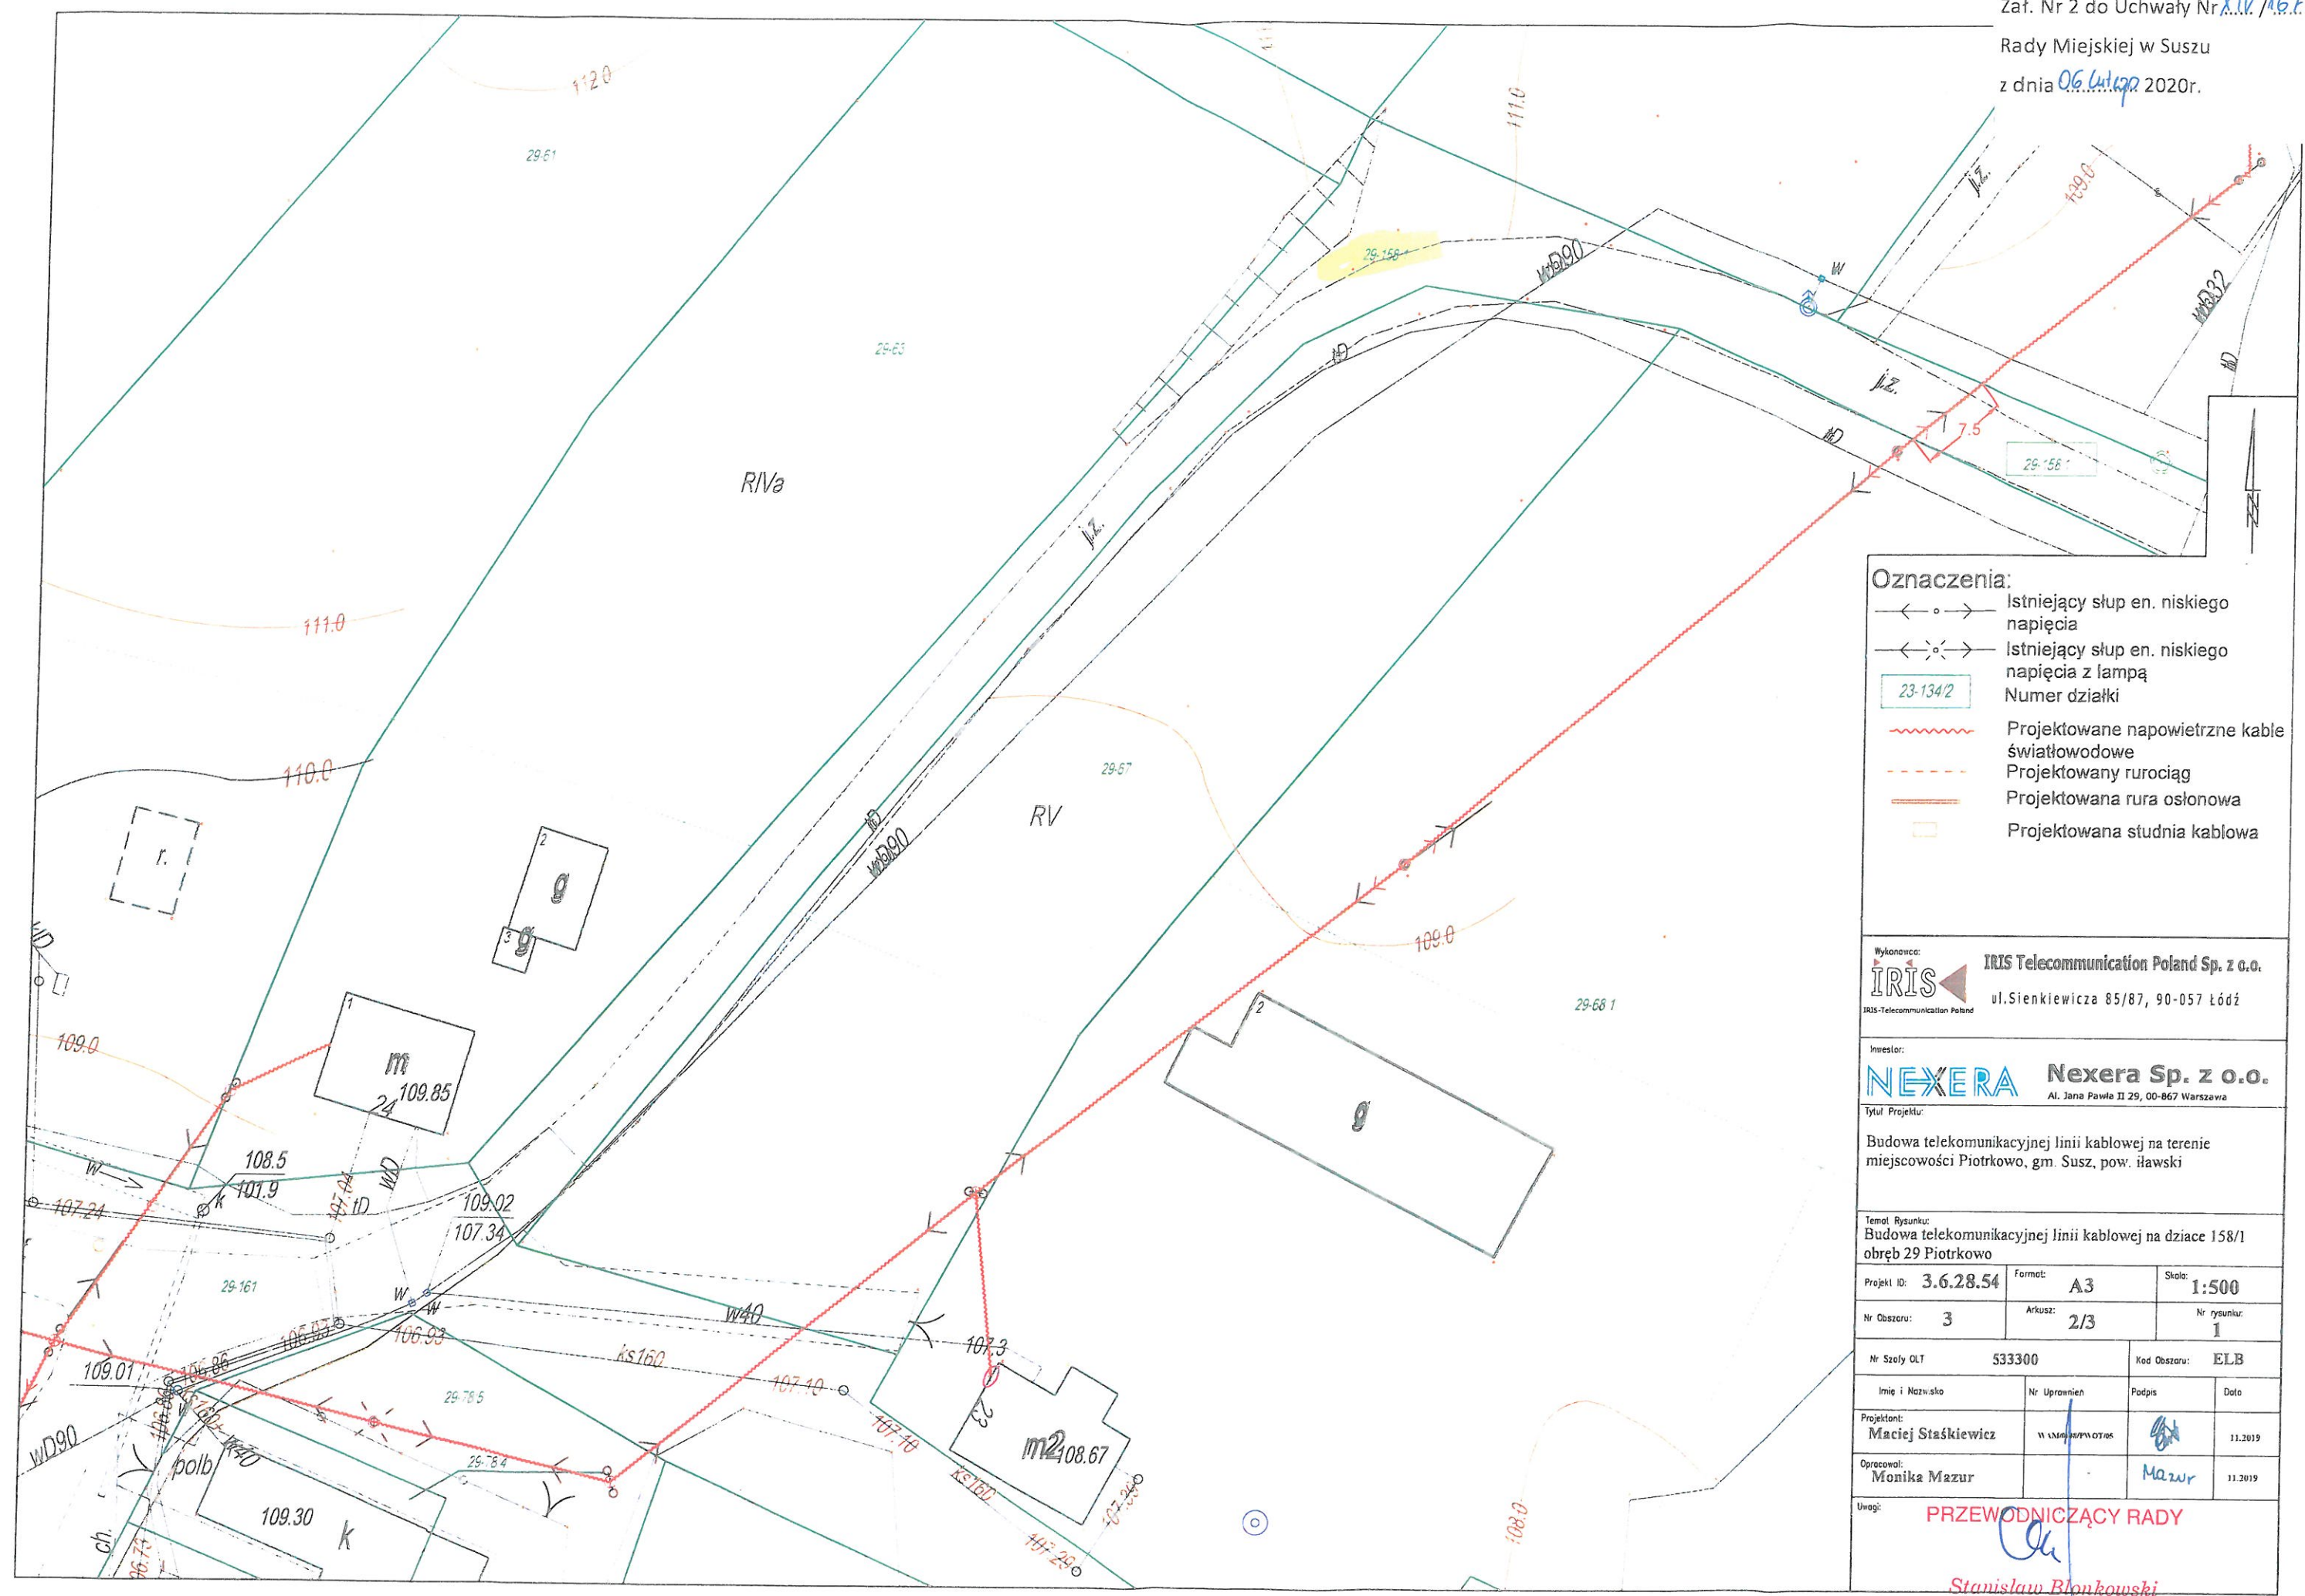

- Oznaczenia:**
- Istniejący słup en. niskiego napięcia
 - Istniejący słup en. niskiego napięcia z lampą
 - 23-134/2 Numer działki
 - ~~~~~ Projektowane napowietrzne kable światłowodowe
 - - - - - Projektowany rurociąg
 - ==== Projektowana rura osłonowa
 - Projektowana studnia kablowa

Wykonawca:		IRIS Telecommunication Poland Sp. z o.o.	
IRIS		ul. Sienkiewicza 85/87, 90-057 Łódź	
Inwestor:		NEXERA Nexera Sp. z o.o.	
NEXERA		Al. Jana Pawła II 29, 00-867 Warszawa	
Tytuł Projektu:			
Budowa telekomunikacyjnej linii kablowej na terenie miejscowości Piotrkowo, gm. Susz, pow. łódzki			
Temat Rysunku:			
Budowa telekomunikacyjnej linii kablowej na działce 158/1 obręb 29 Piotrkowo			
Projekt ID:	3.6.28.54	Format:	A3
Nr Obszaru:	3	Arkusz:	2/3
Nr Szafy OLT:	533300	Kod Obszaru:	ELB
Imię i Nazwisko:	Nr Uprawnień:	Podpis:	Data:
Projektant:	Maciej Stańkiewicz	W. 11111111111111111111	11.2019
Opracował:	Monika Mazur	Mazur	11.2019
Uwagi:			
PRZEWODNICZĄCY RADY			
Stanisław Blonkowski			

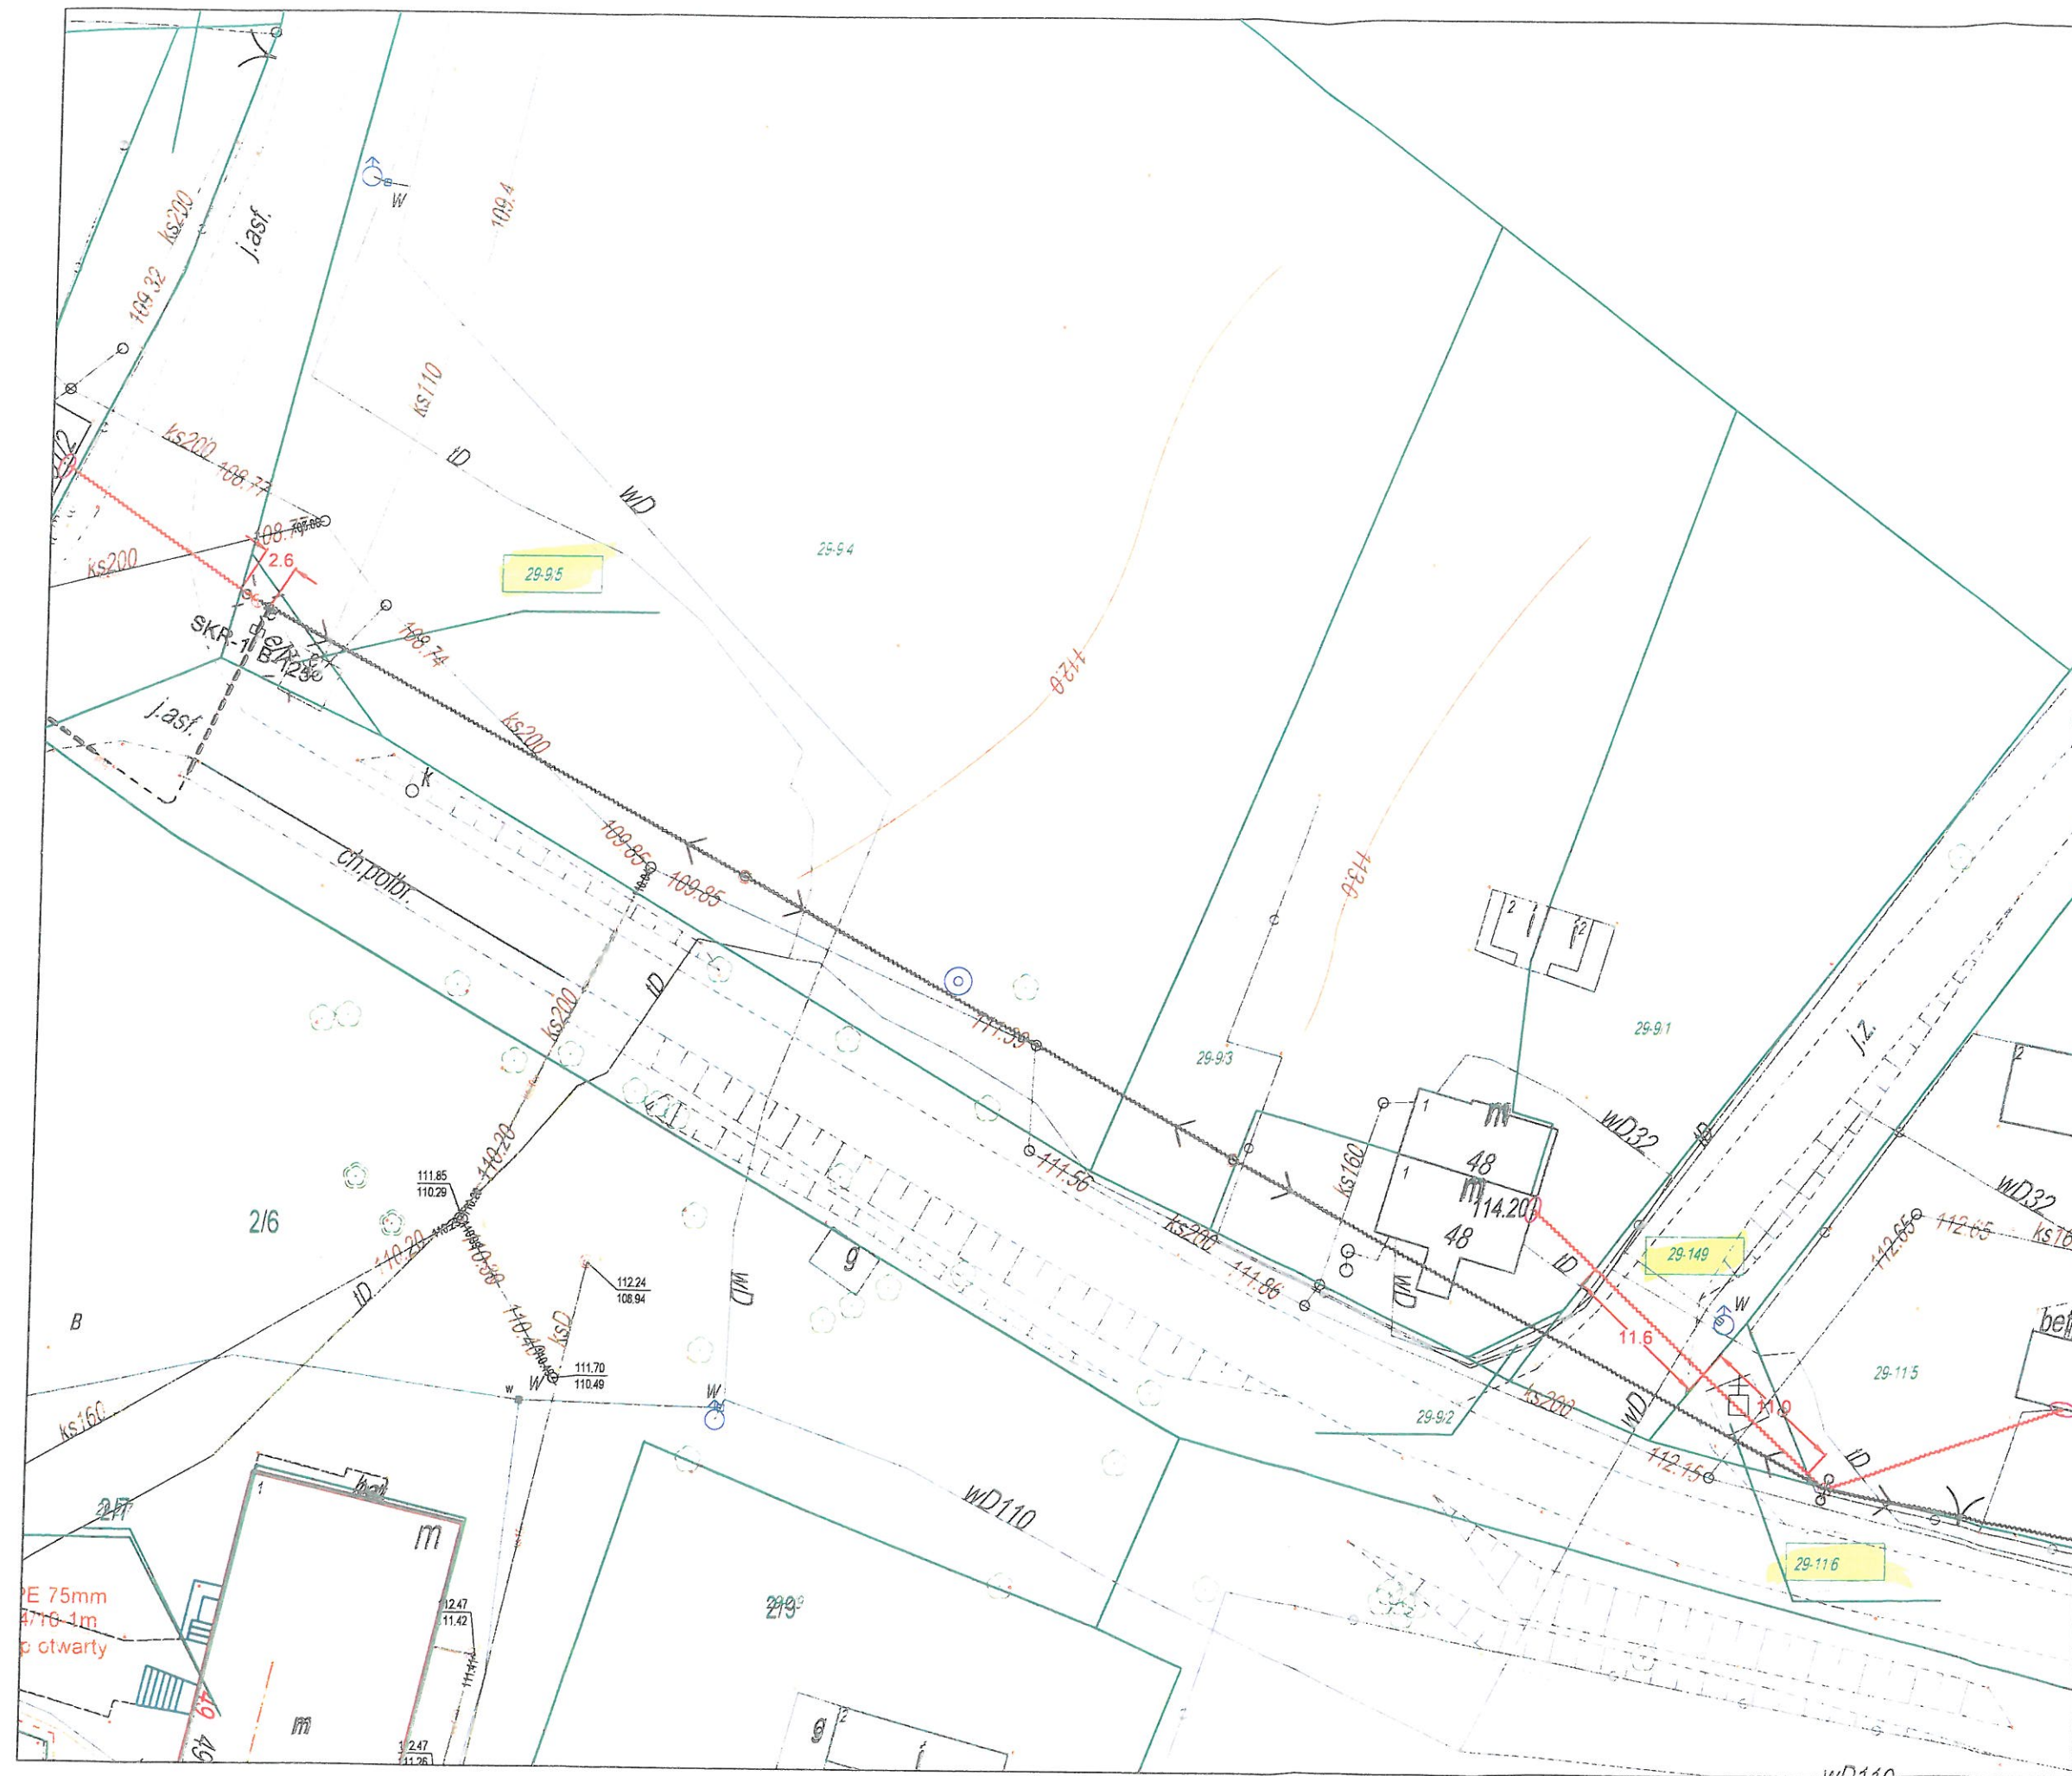

- Oznaczenia:**
- o — Istniejący słup en. niskiego napięcia
 - o — Istniejący słup en. niskiego napięcia z lampą
 - 23-134/2 Numer działki
 - ~~~~~ Projektowane napowietrzne kable światłowodowe (Faza I POPC - osobne uzgodnienie)
 - ~~~~~ Projektowane napowietrzne kable światłowodowe
 - - - Projektowany rurociąg
 - ==== Projektowana rura osłonowa
 - Projektowana studnia kablowa

Wykonawca: **IRIS** IRIS Telecommunication Poland Sp. z o.o.
ul. Sienkiewicza 85/87, 90-057 Łódź


Inwestor: **NEXERA** Nexera Sp. z o.o.
Al. Jana Pawła II 29, 00-867 Warszawa

Tytuł Projektu: Budowa telekomunikacyjnej linii kablowej na terenie miejscowości Piotrkowo, gm. Susz, pow. iławski

Temat Rysunku: Budowa telekomunikacyjnej linii kablowej na działce 9/5, 149, 11/6 obręb 29 Piotrkowo

Projekt ID: 3.6.28.54	Format: A3	Skala: 1:500	
Nr Obrazu: 3	Arkusz: 3/3	Nr rysunku: 1	
Nr Szafy DLT: 533300	Kod Obrotu: ELB		
Imię i Nazwisko	Nr Uprawnień	Podpis	Data
Projektant: Maciej Stańkiewicz	Wzrost: 1,70m		11.2019
Opracował: Monika Mazur			11.2019
Uwagi:	PRZEWODNICZĄCY RADY Stanisław Blonkowski		

Załącznik Nr 4 do Uchwały Nr XIV / 167 / 2020
Rady Miejskiej w Suszu
z dnia 06. lutego 2020r.

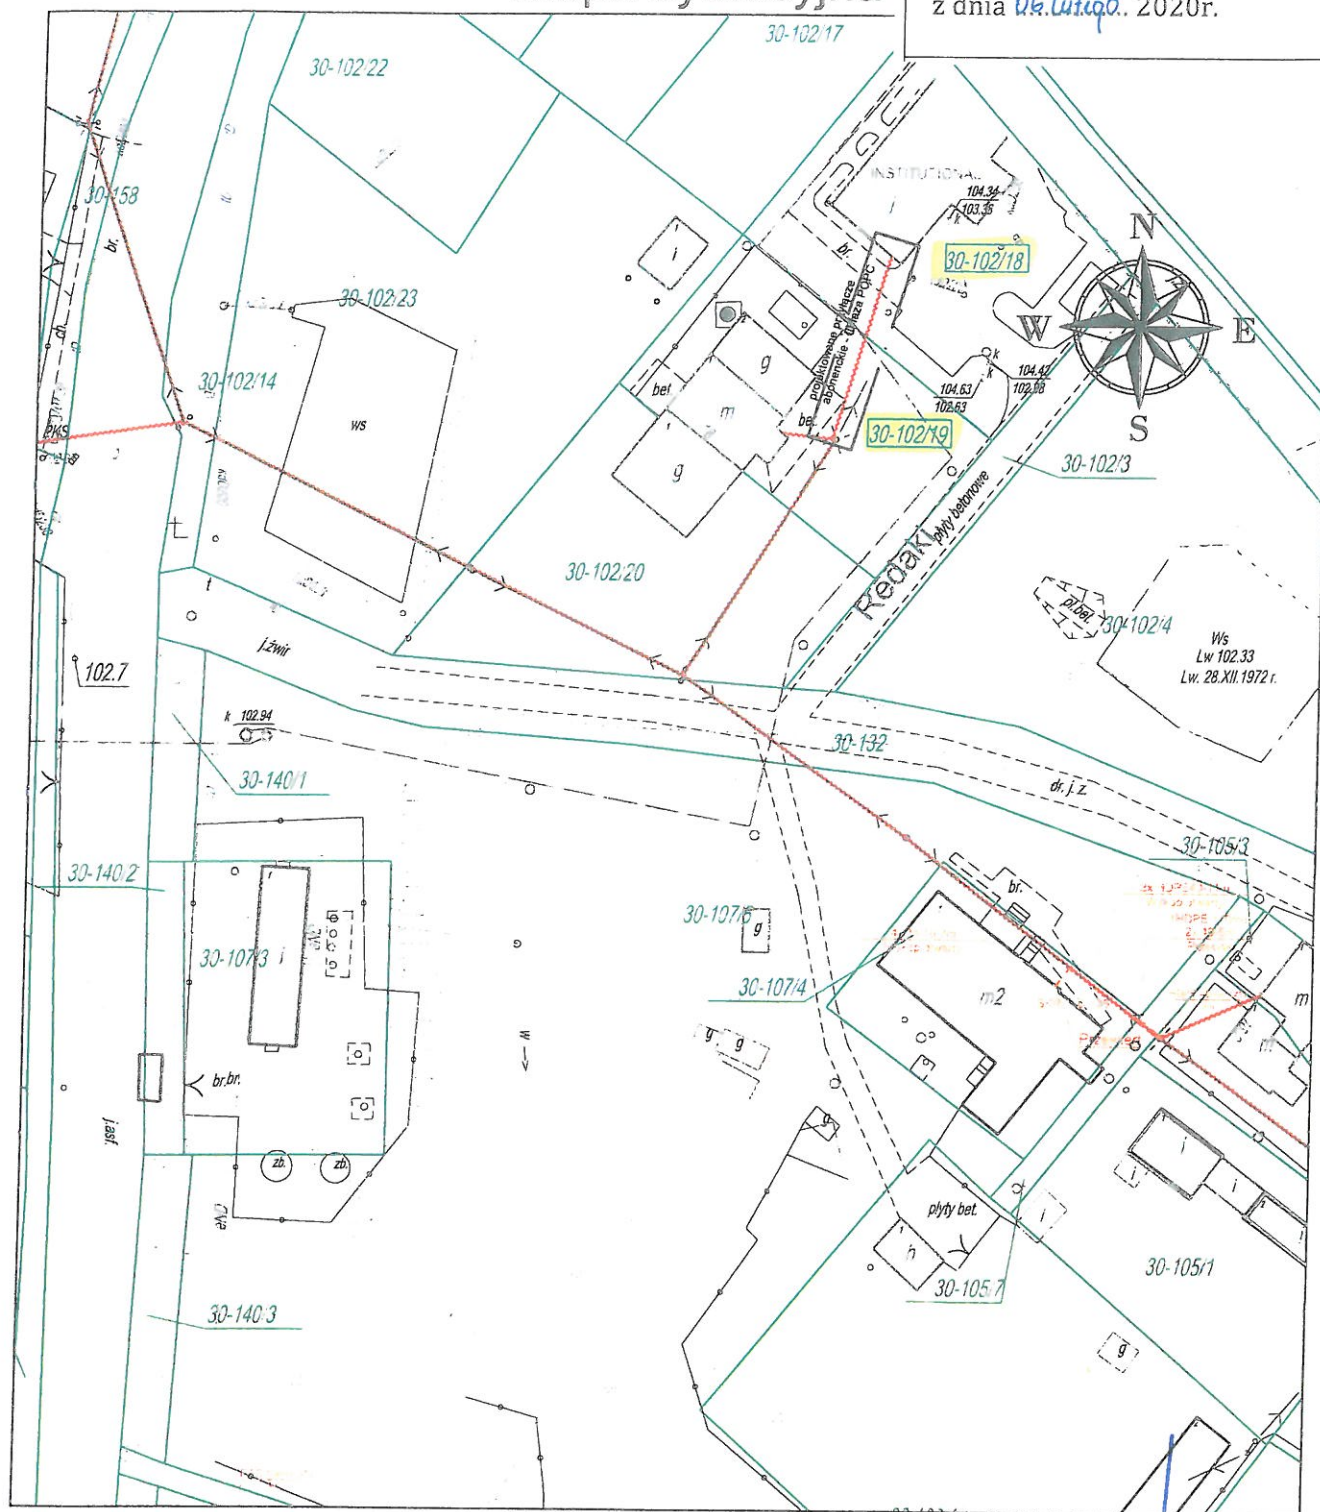

 Istniejący słup en. niskiego napięcia
 Istniejący słup en. niskiego napięcia z lampą
 Projektowane napowietrzne kable światłowodowe

Numer działki

Projektowany rurociąg

Projektowana rura osłonowa

Projektowana studnia kablowa

Projektowana mufa napowietrzna na elewacji budynku


PRZEWODNICZĄCY RADY

Stanisław Blonkowski

Wykonawca:		Tytuł Projektu:		Skala:		Format:		Nr rysunku:		Arkusze:			
 IRIS Telecommunication Poland Sp. z o.o. ul. Sienkiewicza 85 87, 90-059 Łódź		Budowa telekomunikacyjnej linii kablowej na terenie miejscowości Babięty Wielkie, Redaki, Różanki, gm. Susz, pow. ławski		1:1000		A4		2		1/1			
				Projekt ID:		Imię :		Numer		Podpis		Data	
				3.6.28.54		Nazwisko		Uprawnień					
				Nr obszaru:		Maciej		WAM/0148/				11.	2019
3		Staskiewicz		PWOT/05									
Inwestor:		Temat Rysunku.		Kod obszaru:		Tomasz						11.	2019
 Nexera Sp. z o.o. Al. 20-le Państwa 29, Actium Plaza 01-500-567 Warszawa		Budowa telekomunikacyjnej linii kablowej na działkach 102/19, 102/18, obr. Redaki		ELB		Michalski							
				Nr Szafy								11	2019
				Dostępowej:									
				533023									

Mapa sytuacyjna

Załącznik Nr 5 do Uchwały Nr XLV. / 106.7 / 2020
Rady Miejskiej w Suszu
z dnia 06. Lutego. 2020r.

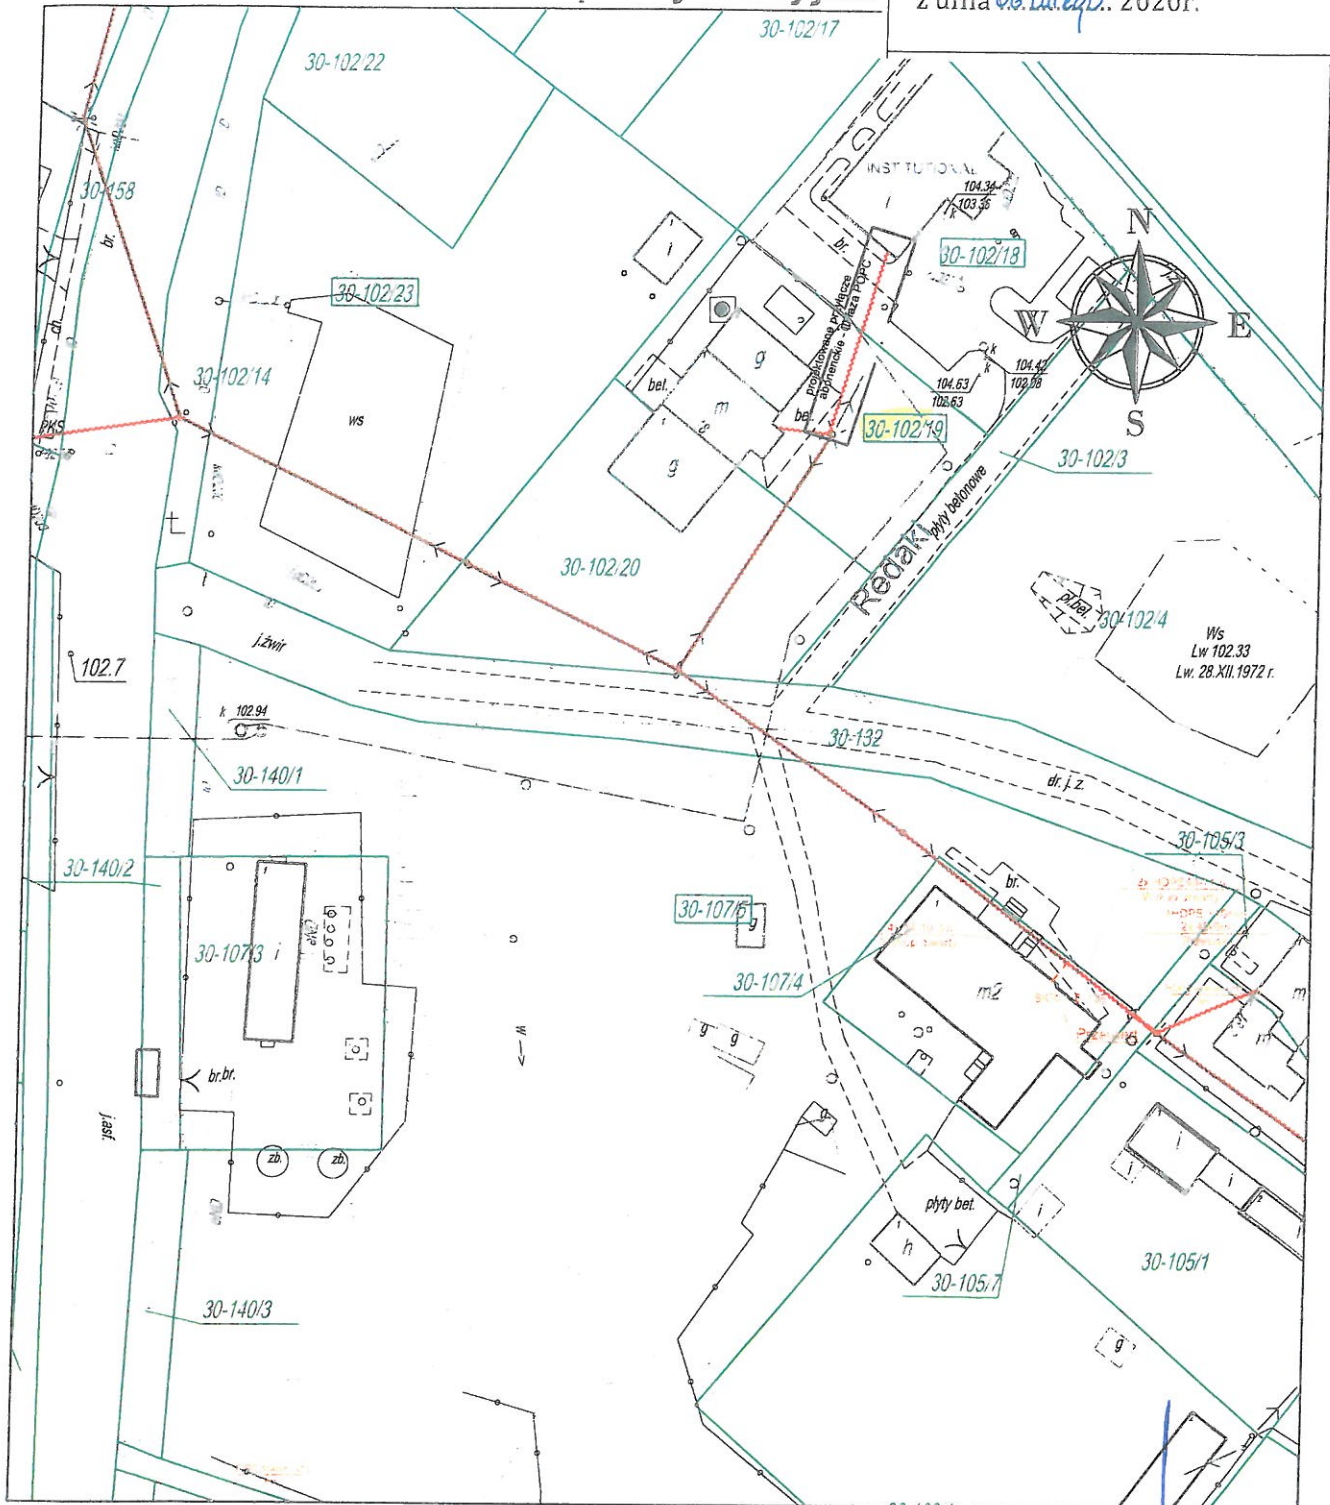

Oznaczenia:

- Istniejący słup en. niskiego napięcia
- Istniejący słup en. niskiego napięcia z lampą
- ~~~~~ Projektowane napowietrzne kable światłowodowe

1:10

Numer działki

Projektowany rurociąg

Projektowana rura osłonowa

□

Projektowana studnia kablowa

○

Projektowana mufa napowietrzna na elewacji budynku


PRZEWODNICZĄCY RADY

Stanisław Blonkowski

Wykonawca: IRIS IRIS Telecommunication Poland Sp. z o.o. ul. Sienkiewicza 85 87, 90-059 Łódź	Tytuł Projektu: Budowa telekomunikacyjnej linii kablowej na terenie miejscowości Bobiety Wielkie, Redaki, Różanki, gm. Susz, pow. łódzki	Skala: 1:1000 Projekt ID: 3.6.28.54 Nr obszaru: 3	Format: A4 Nr rysunku: 2 Arkusz: 3/4
Inwestor: NEXERA Nexera Sp. z o.o. ul. Jana Pawła II 29 Alifium Plaza VI p. 00-867 Warszawa	Temat Rysunku: Budowa telekomunikacyjnej linii kablowej na działkach 107/5, 102/19, 102/18, 102/23 obr. Redaki	Kod obszaru: ELB Nr Szafy Dostępowej: 533023	Imię i Nazwisko: Maciej Stankiewicz Numer Uprawnien: WAM/0148/PWOT/05 Podpis: [Signature] Data: 11. 2019

Mapa sytuacyjna

Załącznik Nr 6 do Uchwały Nr XLV/163/2020
Rady Miejskiej w Suszu
z dnia 06 lutego 2020r.

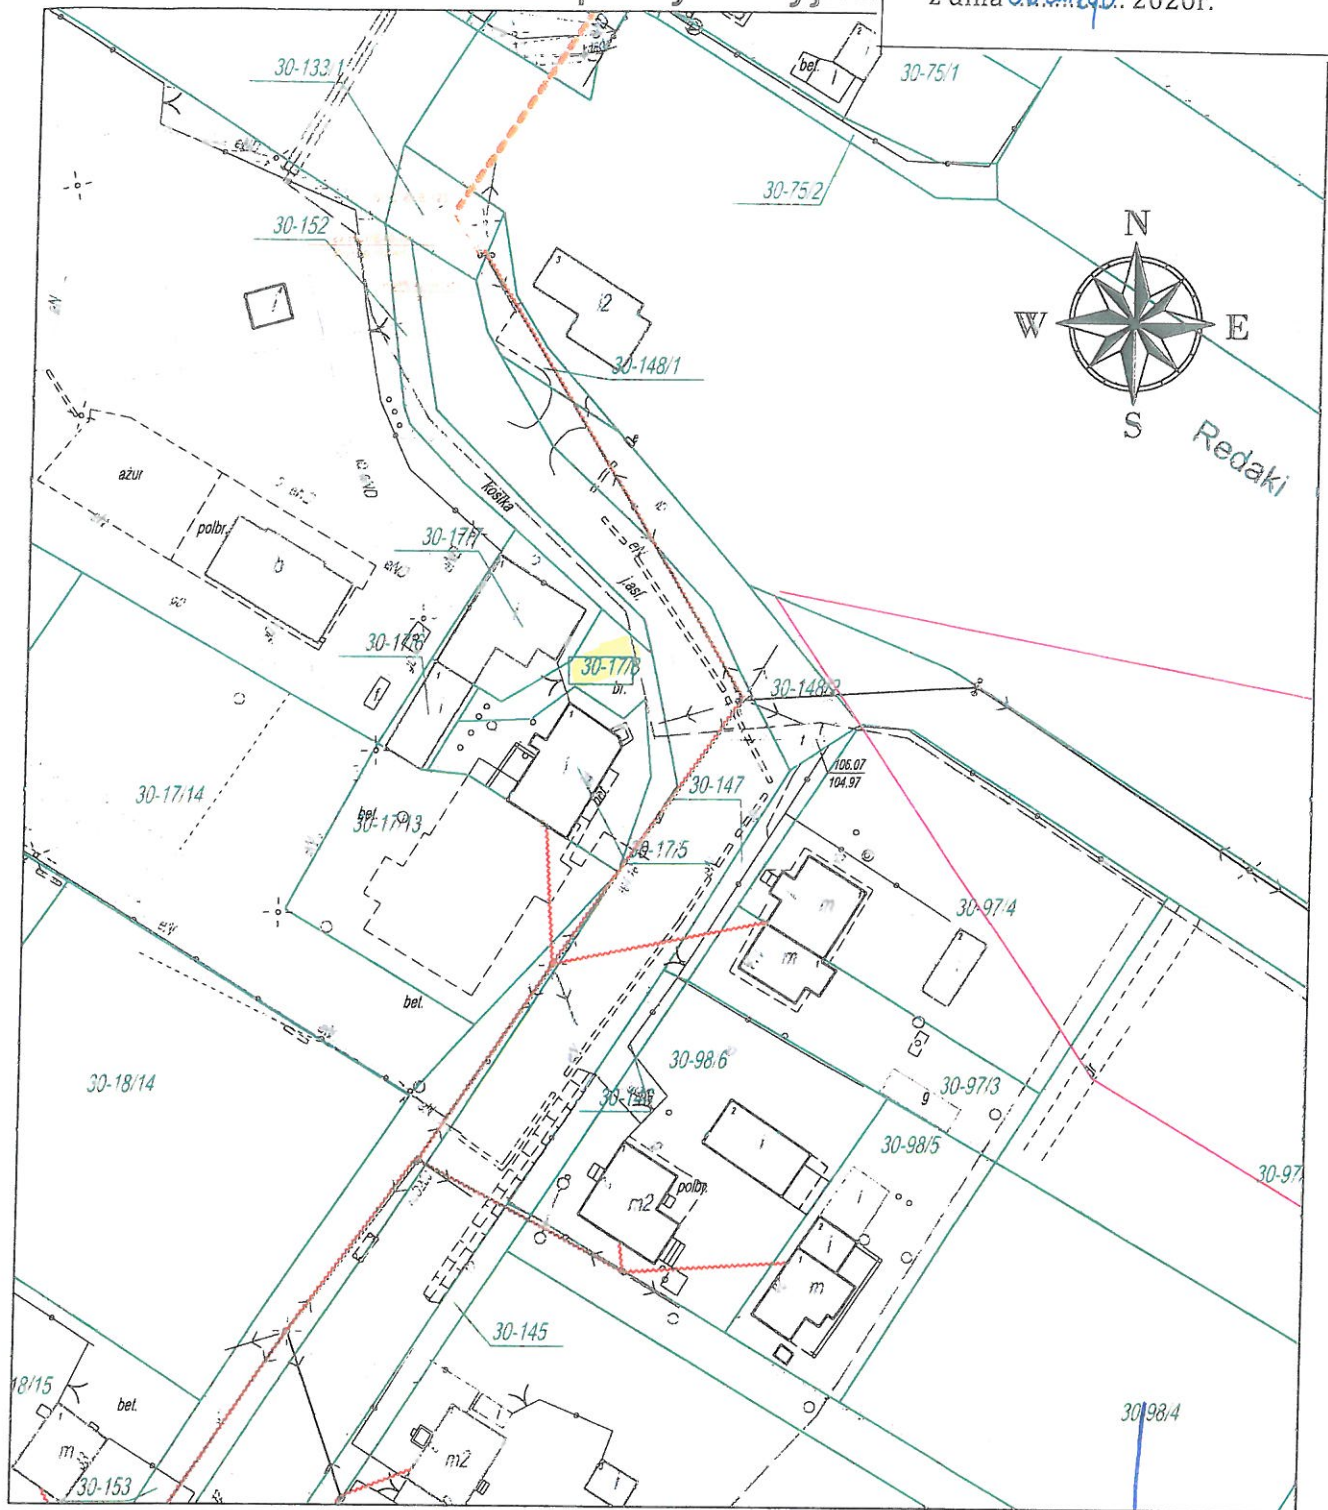

Oznaczenia:

- Istniejący słup en. niskiego napięcia
- Istniejący słup en. niskiego napięcia z lampą
- Projektowane napowietrzne kable światłowodowe
- Numer działki
- Projektowany rurociąg
- Projektowana rura osłonowa
- Projektowana studnia kablowa
- Projektowana mufa napowietrzna na elewacji budynku


PRZEWODNICZĄCY RADY

Stanisław Blonkowski

Wykonawca: IRIS Telecommunication Poland Sp. z o.o. ul. Sienkiewicza 85 87, 90-059 Łódź	Tytuł Projektu: Budowa telekomunikacyjnej linii kablowej na terenie miejscowości Babięty Wielkie, Redaki, Różanki, gm. Susz, pow. łódzki	Skala: 1:1000 Projekt ID: 3.6.28.54 Nr obszaru: 3	Format: A4 Imię i Nazwisko: Maciej Stokiewicz	Nr rysunku: 2 Numer Uprawnień: WAM/0148/PWOT/05 Podpis:	Arkusz: 4/4 Data: 11. 2019
Inwestor: Nexera Sp. z o.o. Al. 1000 Pańki 128, Alutim 2020, Włocławek	Temat Rysunku: Budowa telekomunikacyjnej linii kablowej na działkach 17/8 obr. Redaki	Kod obszaru: ELB Nr Szafy Dostępowej: 533023	Imię i Nazwisko: Tomasz Michalski Podpis:	Data: 11. 2019	Data: 11. 2019

Mapa sytuacyjna

Załącznik Nr 7 do Uchwały Nr XIV / 163 / 2020
Rady Miejskiej w Suszu
z dnia 06 lutego 2020r.

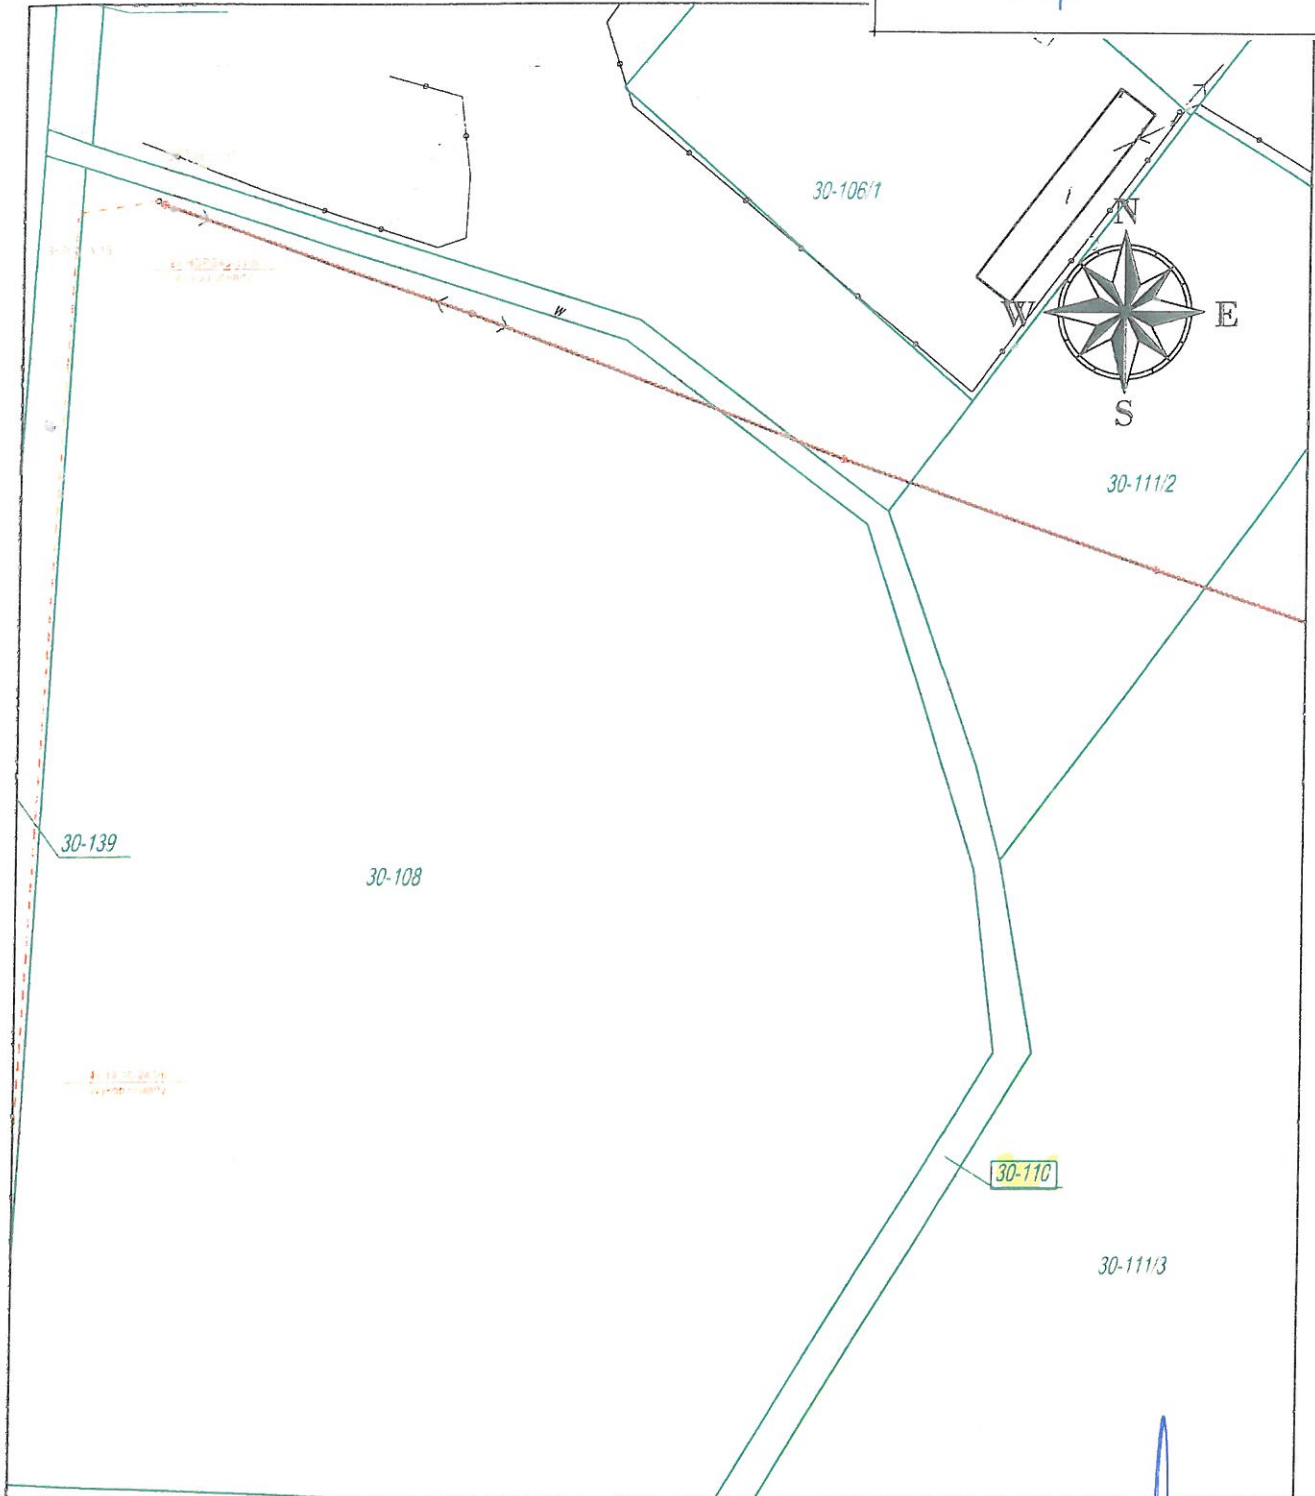

Oznaczenia:

- Istniejący słup en. niskiego napięcia
- Istniejący słup en. niskiego napięcia z lampą
- ~~~~~ Projektowane napowietrzne kable światłowodowe

1:10

Numer działki

Projektowany rurociąg

Projektowana rura osłonowa

□

Projektowana studnia kablowa

○

Projektowana mufa napowietrzna na elewacji budynku


PRZEWODNICZĄCY RADY

Stanisław Blonkowski

Wykonawca: IRIS IRIS Telecommunication Poland Sp. z o.o. ul. Sienkiewicza 85 87, 90-059 Łódź	Tytuł Projektu: Budowa telekomunikacyjnej linii kablowej na terenie miejscowości Babięty Wielkie, Redaki, Różanki, gm. Susz, pow. łódzki	Skala: 1:1000 Projekt ID: 3.6.28.54 Nr obszaru: 3	Format: A4 Imię i Nazwisko: Maciej Staśkiewicz Numer Uprawnień: WAM/0148/PW/OT/05	Nr rysunku: 2 Arkusz: 2/4 Podpis: [Signature] Data: 11. 2019
Inwestor: NEXERA Nexera Sp. z o.o. ul. Jana Pawła II 79 41-700 Żytno	Temat Rysunku: Budowa telekomunikacyjnej linii kablowej na działkach 110 obr. Redaki	Kod obszaru: ELB Nr Szafy Dostępowej: 533023	Imię i Nazwisko: Tomasz Michalski Podpis: [Signature] Data: 11. 2019	Data: 11. 2019

Mapa sytuacyjna

Załącznik Nr 8 do Uchwały Nr XIV/167/2020
Rady Miejskiej w Suszu
z dnia 06.10.2020 r.

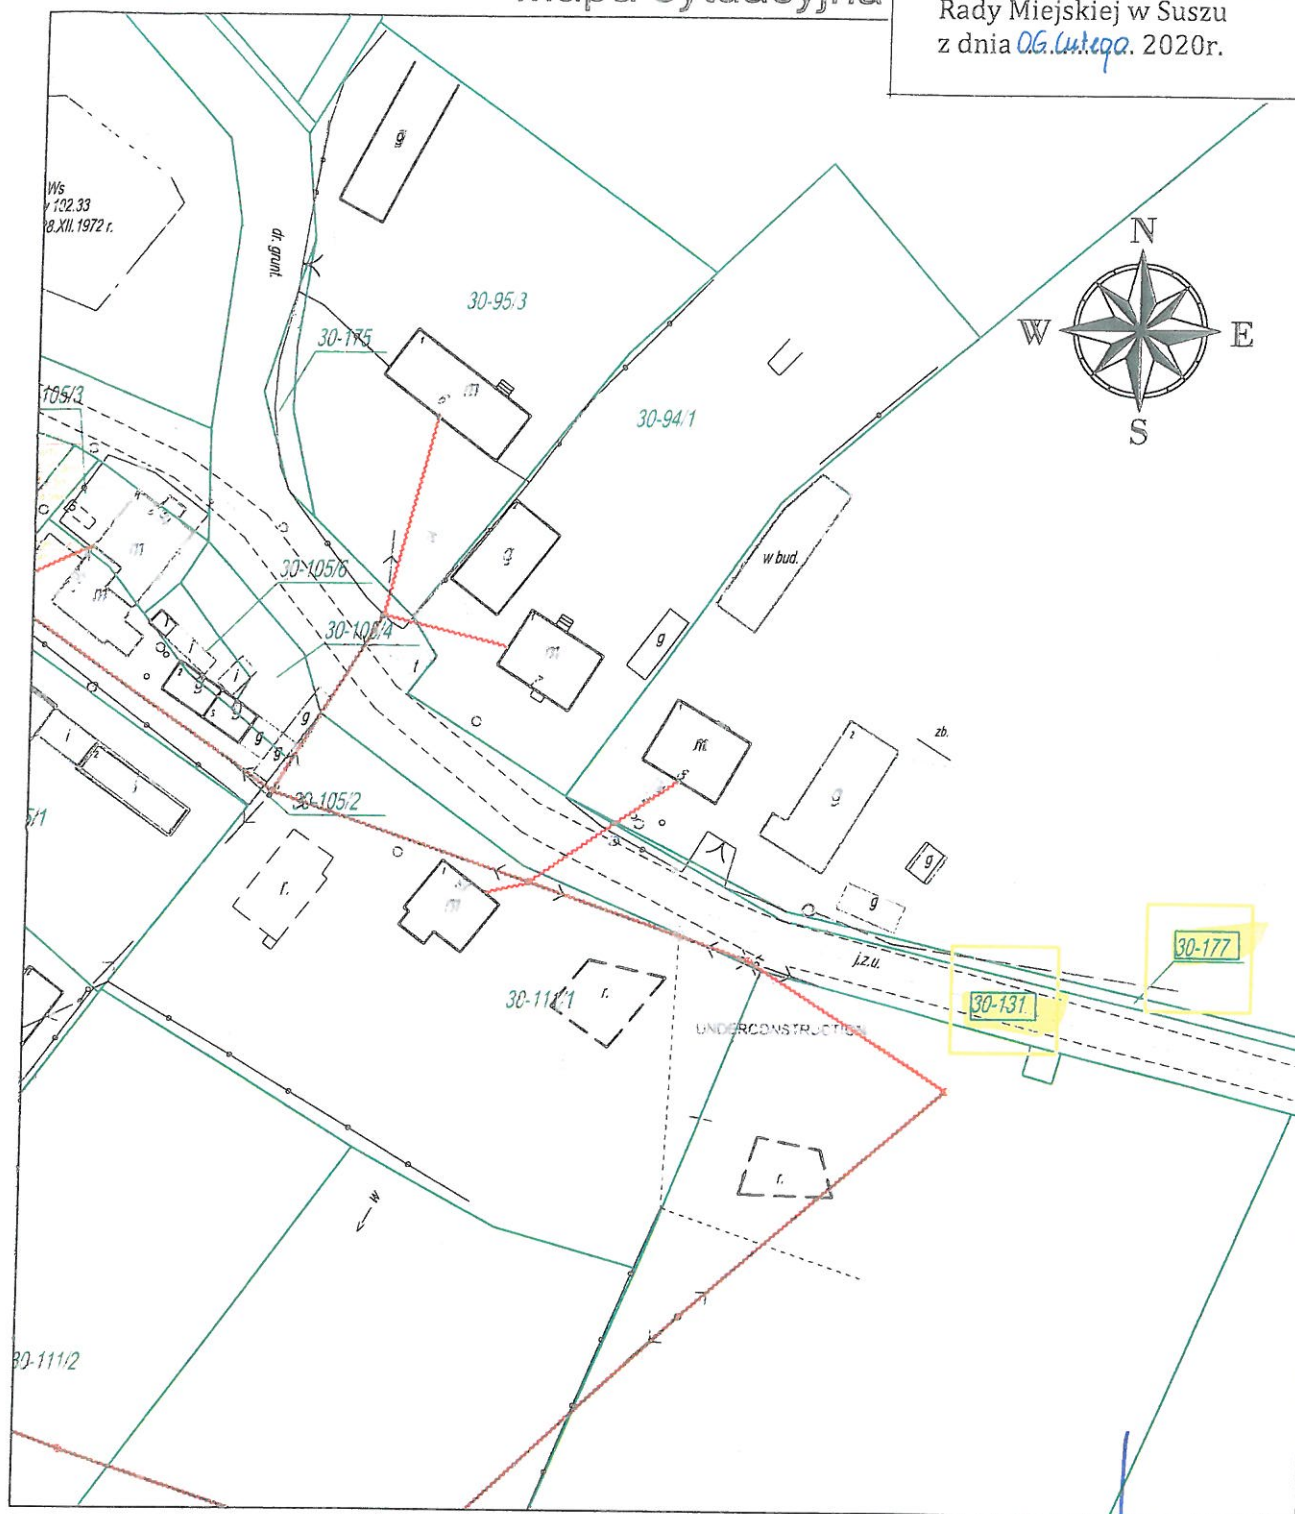

Oznaczenia:

—•— Istniejący słup en. niskiego napięcia

—•— Istniejący słup en. niskiego napięcia z lampą

~~~~~ Projektowane napowietrzne kable światłowodowe

1/10

Numer działki

---

Projektowany rurociąg

---

Projektowana rura osłonowa

□

Projektowana studnia kablowa

○

Projektowana mufa napowietrzna na elewacji budynku

PRZEWODNICZĄCY RADY


*Stanisław Blonkowski*

|   |   |                             |                    |                    |              |
|---|---|-----------------------------|--------------------|--------------------|--------------|
| <b>Wykonawca:</b><br><b>IRIS Telecommunication Poland Sp. z o.o.</b><br>ul. Sienkiewicza 85 87, 90-059 Łódź      | <b>Tytuł Projektu:</b><br>Budowa telekomunikacyjnej linii kablowej na terenie miejscowości Bobiły Wielkie, Redoki, Różanki, gm. Susz, pow. łódzki | Skala: 1:1000               | Format: A4         | Nr rysunku: 2      | Arkusz: 5/13 |
|   |   | Projekt ID: 3.6.28.54       | Imię i Nazwisko    | Numer Upoważnienia | Podpis Data  |
| <b>Inwestor:</b><br><b>Nexera Sp. z o.o.</b><br>Al. Jana Pawła II 29, Alchemia Plaza, Włocławek 85-057 Włocławek | <b>Temat Rysunku:</b><br>Budowa telekomunikacyjnej linii kablowej na działce 131, 177 obr. Redoki                                                 | Nr obszaru: 3               | Maciej Staskiewicz | WAM/0148/PWOT/05   | 11.2019      |
|   |   | Kod obszaru: ELB            | Tomasz Michalski   |                    | 11.2019      |
|   |   | Nr Szafy Dostępowej: 533023 |                    |                    | 11.2019      |



# Mapa sytuacyjna

Załącznik Nr 9 do Uchwały Nr XI.V. / 16.7. / 2020  
Rady Miejskiej w Suszu  
z dnia 06.07.2020 r.

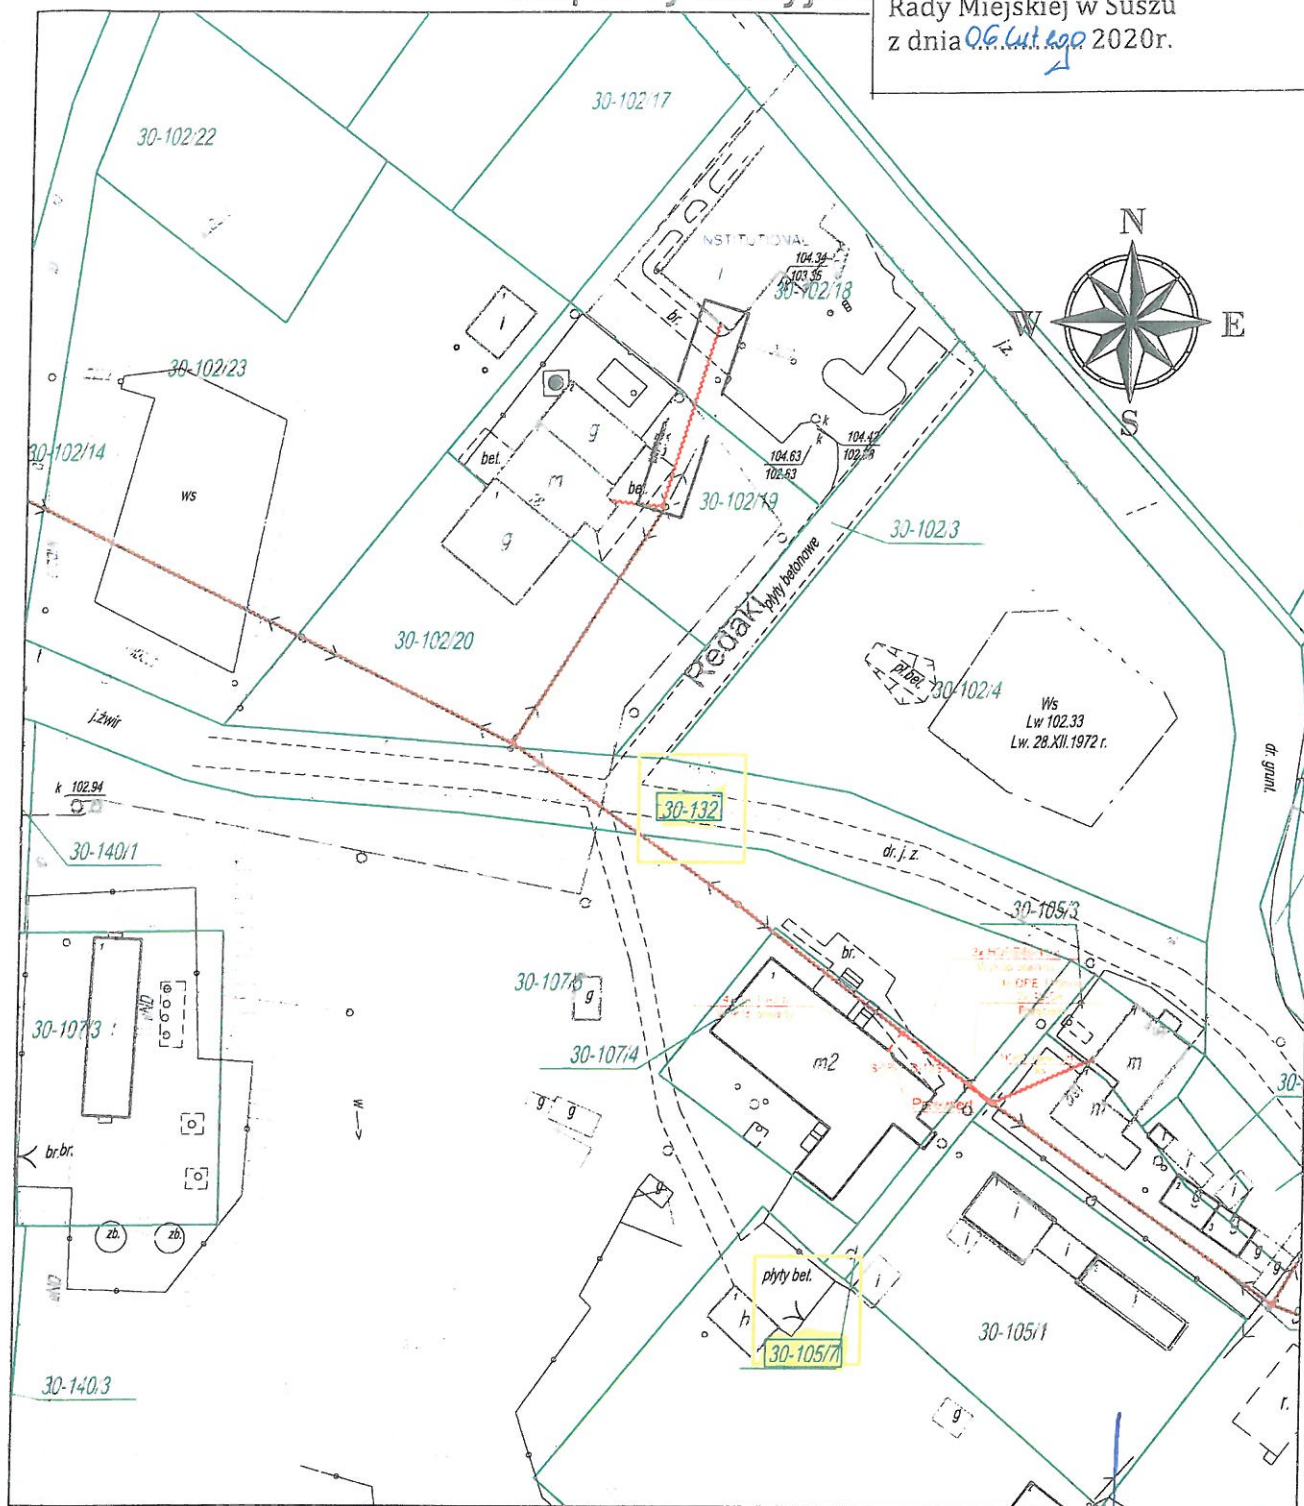

## Oznaczenia:

- Istniejący słup en. niskiego napięcia
- Istniejący słup en. niskiego napięcia z lampą
- ~~~~~ Projektowane napowietrzne kable światłowodowe

1:10

Numer działki

---

Projektowany rurociąg

---

Projektowana rura osłona

□

Projektowana studnia kablowa

○

Projektowana mufa napowietrzna na elewacji budynku

PRZEWODNICZĄCY RADY


*Stanisław Blonkowski*

|   |   |                                                                        |   |
|---|---|------------------------------------------------------------------------|---|
| <p>Wykonawca:</p> <p><b>IRIS</b> IRIS Telecommunication Poland Sp. z o.o.<br/>ul. Steniewiczze 85 87, 90-059 Łódź</p> | <p>Tytuł Projektu:</p> <p>Budowa telekomunikacyjnej linii kablowej na terenie miejscowości Babięty Wielkie, Redoki, Różanki, gm. Susz, pow. łódzki</p> | <p>Skala: 1:1000</p> <p>Projekt ID: 3.6.28.54</p> <p>Nr obszaru: 3</p> | <p>Format: A4</p> <p>Nr rysunku: 2</p> <p>Arkusz: 6/13</p> <p>Imię i Nazwisko: Maciej Stoskiewicz</p> <p>Numer Upoważnień: WAM/0148/PWOT/05</p> <p>Podpis: [Signature]</p> <p>Data: 11. 2019</p> |
| <p>Inwestor:</p> <p><b>NEXERA</b> Nexera Sp. z o.o.<br/>ul. Jana Pawła II 29, Artyum Plaza, VI p. 00-857 Warszawa</p> | <p>Temat Rysunku:</p> <p>Budowa telekomunikacyjnej linii kablowej na działce 132, 105/7 obr. Redoki</p>                                                | <p>Kod obszaru: ELB</p> <p>Nr Szofy Dostępowej: 533023</p>             | <p>Imię i Nazwisko: Tomasz Michalski</p> <p>Numer Upoważnień: [Blank]</p> <p>Podpis: [Signature]</p> <p>Data: 11. 2019</p>                                                                       |



# Mapa sytuacyjna

Załącznik Nr 10 do Uchwały Nr XIV/167 / 2020  
Rady Miejskiej w Suszu  
z dnia 06. lutego 2020r.

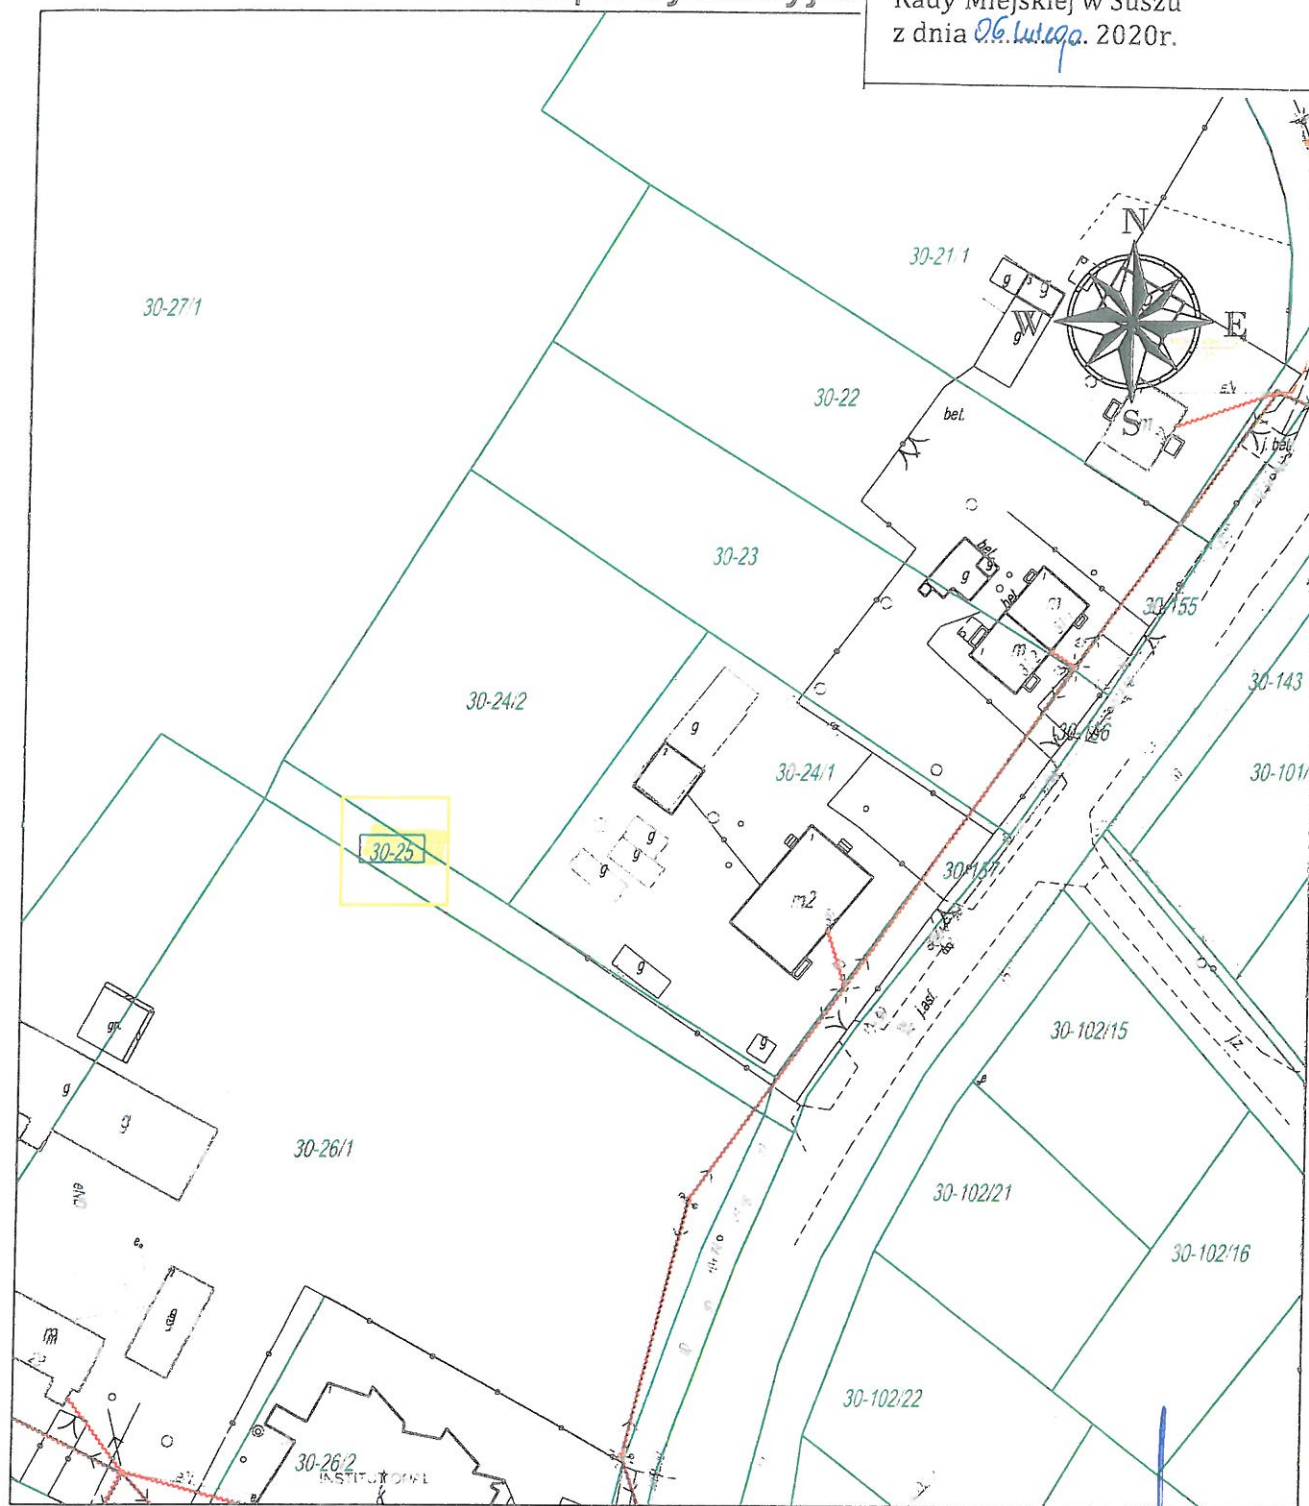

## Oznaczenia:

- Istniejący słup en. niskiego napięcia
- Istniejący słup en. niskiego napięcia z lampą
- ~~~~~ Projektowane napowietrzne kable światłowodowe

1:10

Numer działki

Projektowany rurociąg

Projektowana rura osłonowa

Projektowana studnia kablowa

Projektowana mufa napowietrzna na elewacji budynku


**PRZEWODNICZĄCY RADY**

*Stanisław Blonkowski*

|   |   |                                |                    |                                                                                       |                                                                                       |          |
|---|---|--------------------------------|--------------------|---------------------------------------------------------------------------------------|---------------------------------------------------------------------------------------|----------|
| Wykonawca:   | Tytuł Projektu:   | Skala:                         | Format:            | Nr rysunku:                                                                           | Arkusz:                                                                               |          |
| <br>IRIS Telecommunication Poland Sp. z o.o.<br>ul. Sienkiewicza 85 87, 90-059 Łódź    | Budowa telekomunikacyjnej linii kablowej na terenie miejscowości Bobiły Wielkie, Redoki, Różanki, gm. Susz, pow. łódzki | 1:1000                         | A4                 | 2                                                                                     | 7/13                                                                                  |          |
|   |   | Projekt ID:<br>3.6.28.54       | Imię i Nazwisko    | Numer Uprawnień                                                                       | Podpis                                                                                | Data     |
|   |   | Nr obszaru:<br>3               | Maciej Staskiewicz | WAM/0148/PWOT/05                                                                      |  | 11. 2019 |
| Inwestor:   | Temat Rysunku:   | Kod obszaru:                   | Tomasz Michalski   |  | 11. 2019                                                                              |          |
| <br>Nexera Sp. z o.o.<br>Al. Jana Pawła II 29, Atrium Plaza, VI piętro 00-857 Warszawa | Budowa telekomunikacyjnej linii kablowej na działce 25 obr. Redoki                                                      | Nr Szafy Dostępowej:<br>533023 |                    |                                                                                       | 11. 2019                                                                              |          |



Załącznik Nr 11 do Uchwały Nr XIV / 163 / 2020  
Rady Miejskiej w Suszu  
z dnia 06.10.2020 r.

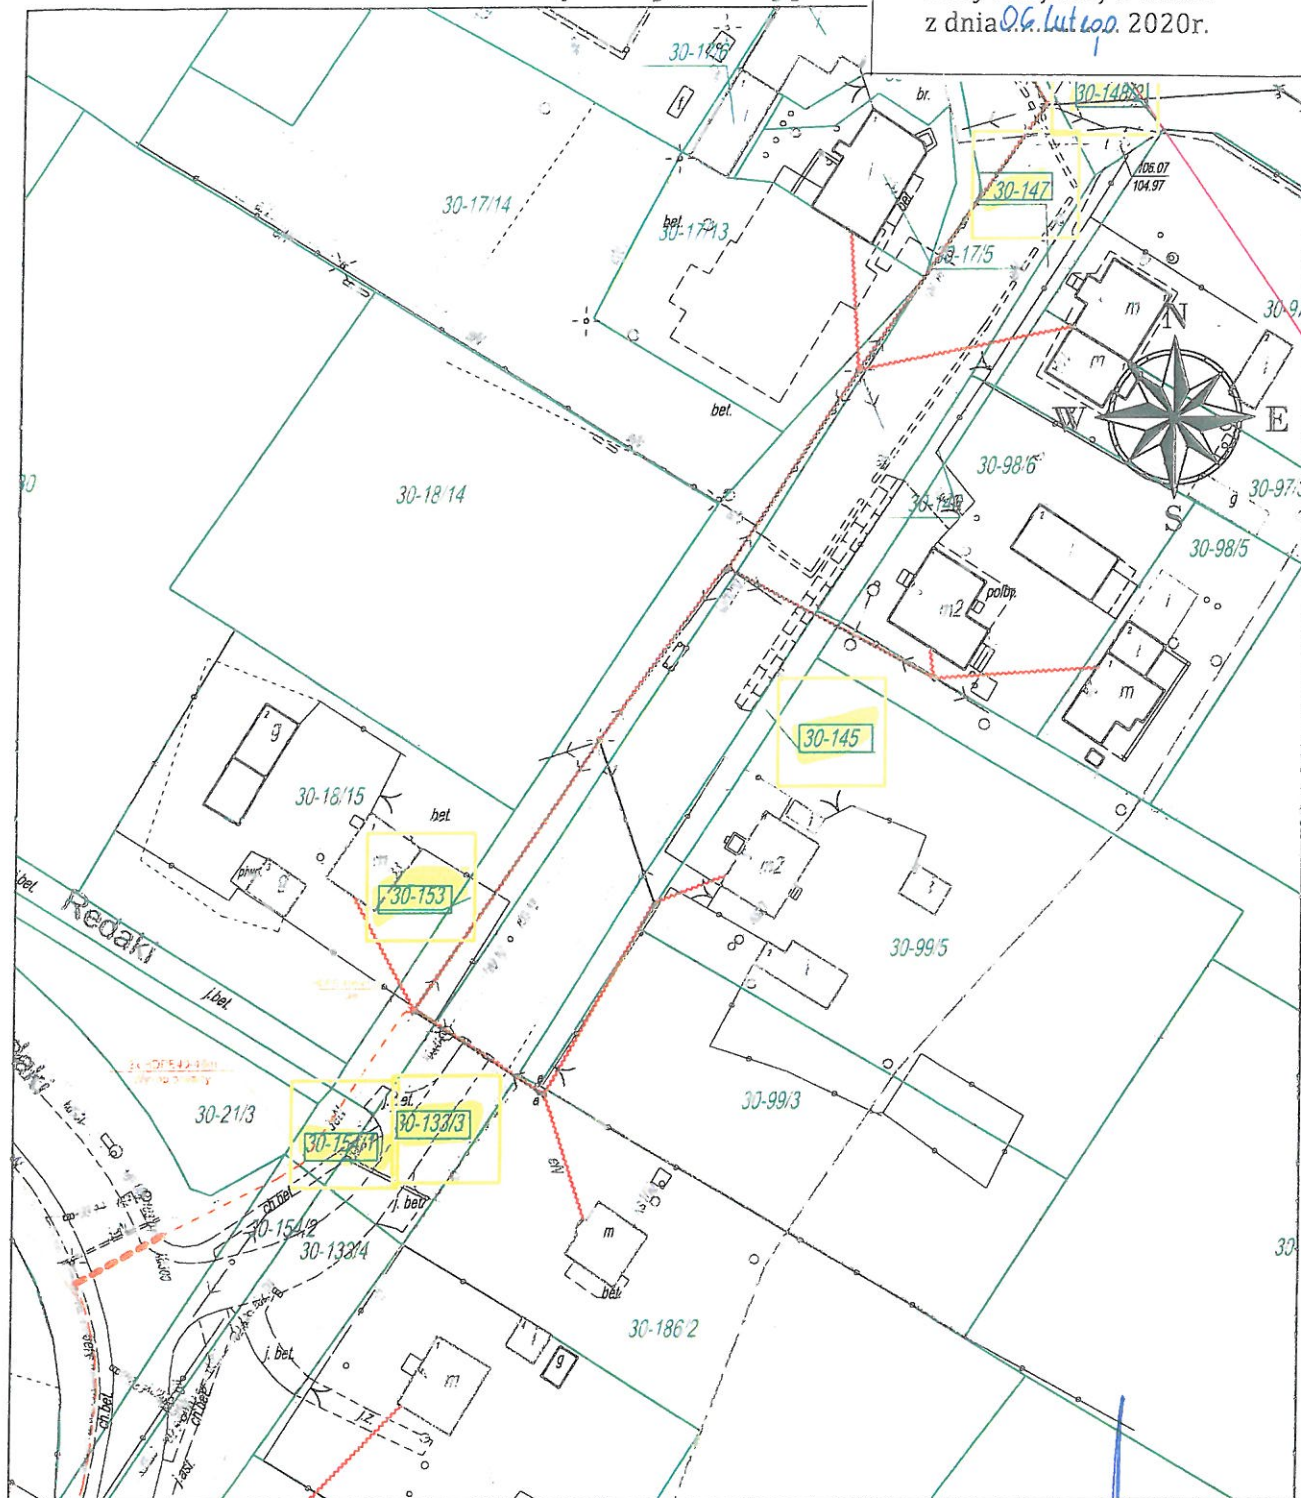

 Istniejący słup en. niskiego napięcia  
 Istniejący słup en. niskiego napięcia z lampą  
 Projektowane napowietrzne kable światłowodowe

- |                                                                                     |                                                    |
|-------------------------------------------------------------------------------------|----------------------------------------------------|
|  | Numer działki                                      |
|  | Projektowany rurociąg                              |
|  | Projektowana rura osłonowa                         |
|  | Projektowana studnia kablowa                       |
|  | Projektowana mufa napowietrzna na elewacji budynku |

## PRZEWODNICZĄCY RADY


*Stanisław Blonkowski*

|   |   |                                |                                       |                                                                                       |                                                                                                 |
|---|---|--------------------------------|---------------------------------------|---------------------------------------------------------------------------------------|-------------------------------------------------------------------------------------------------|
| Wykonawca:<br> <b>IRIS Telecommunication Poland Sp. z o.o.</b><br>ul Sienkiewicza 85 87, 90-059 Łódź     | Tytuł Projektu:<br>Budowa telekomunikacyjnej linii kablowej na terenie miejscowości Babięty Wielkie, Redaki, Różanki, gm. Susz, pow. ławski | Skala:<br>1:1000               | Format:<br>A4                         | Nr rysunku:<br>2                                                                      | Arkusz:<br>8/13                                                                                 |
|   |   | Projekt ID:<br>3.6.28.54       | Imię i Nazwisko<br>Maciej Staskiewicz | Numer Uprawnien<br>WAM/0148/PWOT/05                                                   | Podpis<br> |
| Inwestor:<br> <b>Nexera Sp. z o.o.</b><br>al. Jana Pawła II 29, Alinum Plaza Włocławek, 00-847 Włocławek | Temat Rysunku:<br>Budowa telekomunikacyjnej linii kablowej na działkach 154/1, 133/3, 153, 145 25 obr. Redaki                               | Nr obszaru:<br>3               | Maciej Staskiewicz                    | WAM/0148/PWOT/05                                                                      | 11. 2019                                                                                        |
|   |   | Kod obszaru:<br>ELB            | Tomasz Michalski                      |  | 11. 2019                                                                                        |
|   |   | Nr Szafy Dostępowej:<br>533Q23 |                                       |                                                                                       | 11. 2019                                                                                        |



# Mapa sytuacyjna

Załącznik Nr 12 do Uchwały Nr XI/167 / 2020  
Rady Miejskiej w Suszu  
z dnia 06. lutego 2020r.

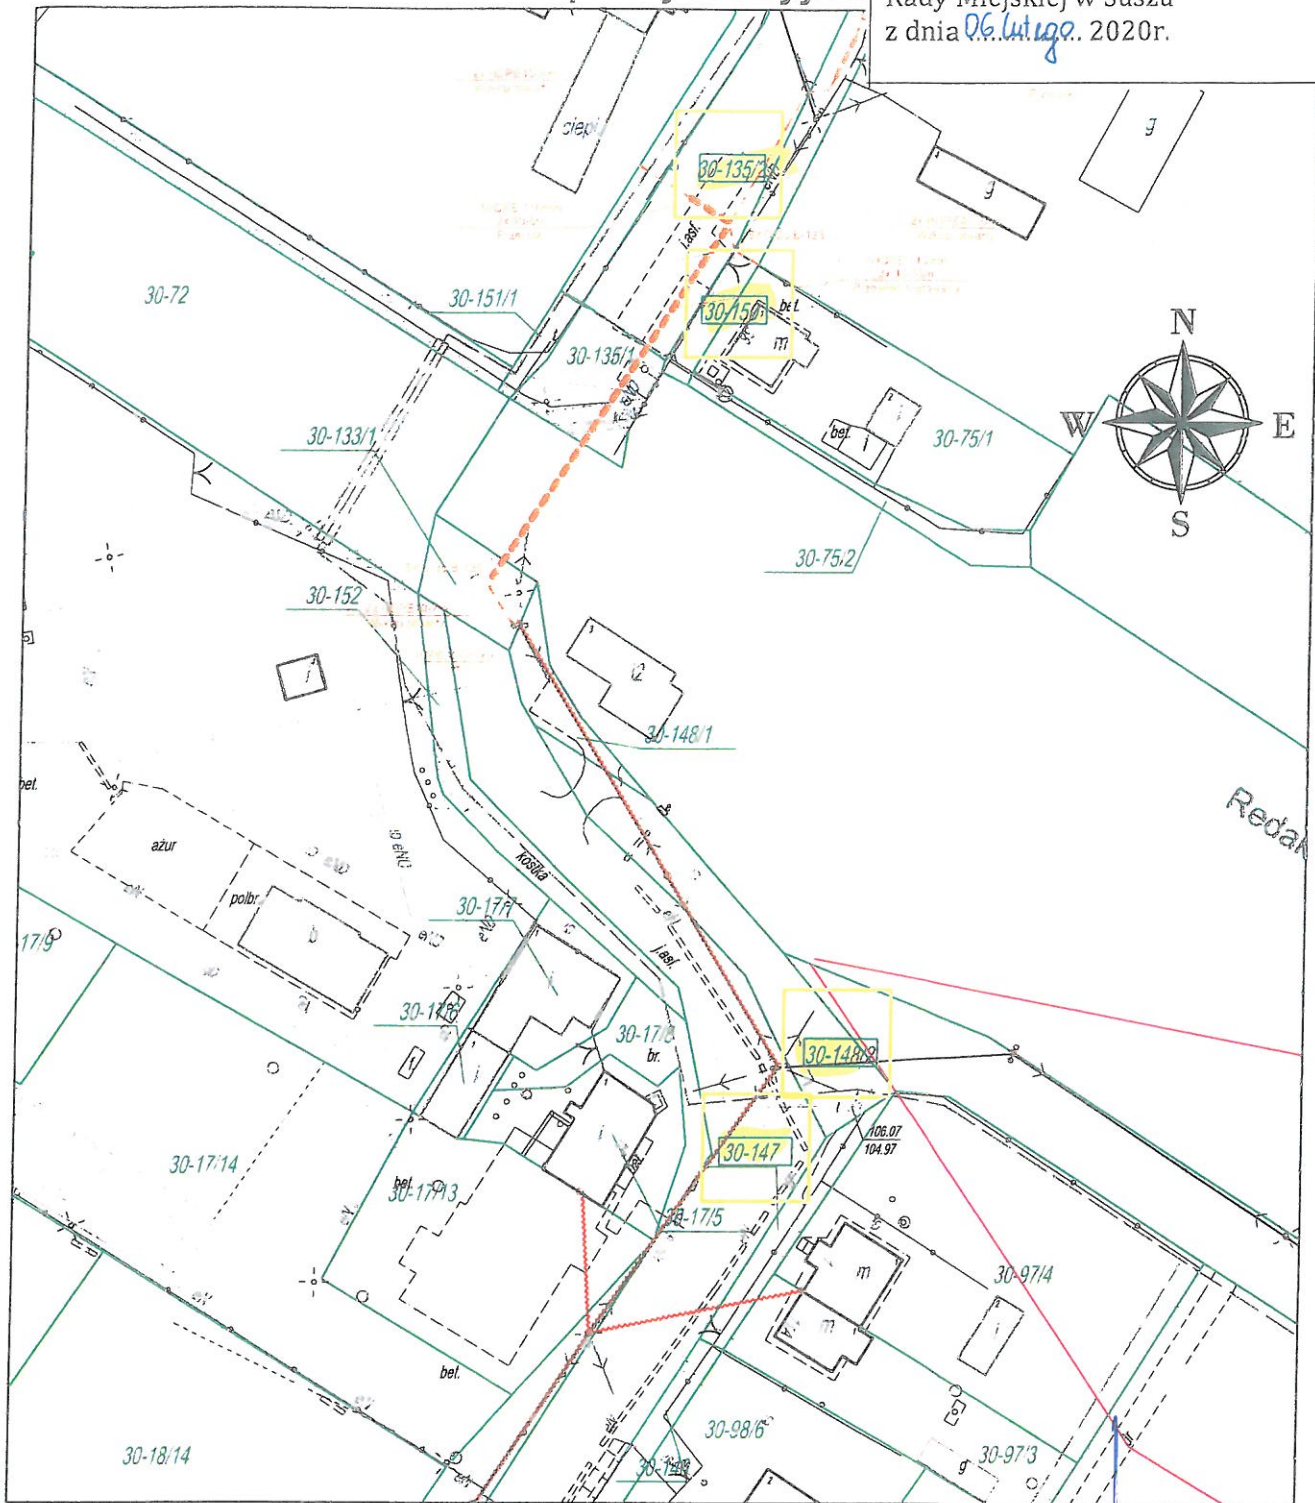

## Oznaczenia:

—•— Istniejący słup en. niskiego napięcia

—•— Istniejący słup en. niskiego napięcia z lampą

~ Projektowane napowietrzne kable światłowodowe

1:10

Numer działki

---

Projektowany rurociąg

---

Projektowana rura osłonowa

□

Projektowana studnia kablowa

○

Projektowana mufa napowietrzna na elewacji budynku

**PRZEWODNICZĄCY RADY**


*Stanisław Blonkowski*

|                                                                                              |   |                      |                    |                  |          |
|----------------------------------------------------------------------------------------------|---|----------------------|--------------------|------------------|----------|
| Wykonawca:                                                                                   | Tytuł Projektu:   | Skala:               | Format:            | Nr rysunku:      | Arkusz:  |
| <b>IRIS</b> IRIS Telecommunication Poland Sp. z o.o.<br>ul. Sienkiewicza 85 87, 90-059 Łódź  | Budowa telekomunikacyjnej linii kablowej na terenie miejscowości Babięty Wielkie, Redoki, Różanki, gm. Susz, pow. łódzki | 1:1000               | A4                 | 2                | 9/13     |
| Investor:                                                                                    | Temat Rysunku:   | Projekt ID:          | Imię i Nazwisko    | Numer Uprawnień  | Podpis   |
| <b>NEXERA</b> Nexera Sp. z o.o.<br>ul. Jana Pawła II 29, Actium Plaza, VI p. 00-867 Warszawa | Budowa telekomunikacyjnej linii kablowej na działkach 147, 148/2 oob. Redoki                                             | 3.6.28.54            | Maciej Staskiewicz | WAM/C148/PWOT/05 | 11. 2019 |
|                                                                                              |   | Nr obszaru:          |                    |                  |          |
|                                                                                              |   | 3                    |                    |                  |          |
|                                                                                              |   | Kod obszaru:         | Tomasz Michalski   |                  | 11. 2019 |
|                                                                                              |   | ELB                  |                    |                  |          |
|                                                                                              |   | Nr Szafy Dostępowej: |                    |                  | 11. 2019 |
|                                                                                              |   | 533023               |                    |                  |          |



# Mapa sytuacyjna

Załącznik Nr 13 do Uchwały Nr XIV / 167 / 2020  
Rady Miejskiej w Suszu  
z dnia 06. lutego 2020r.

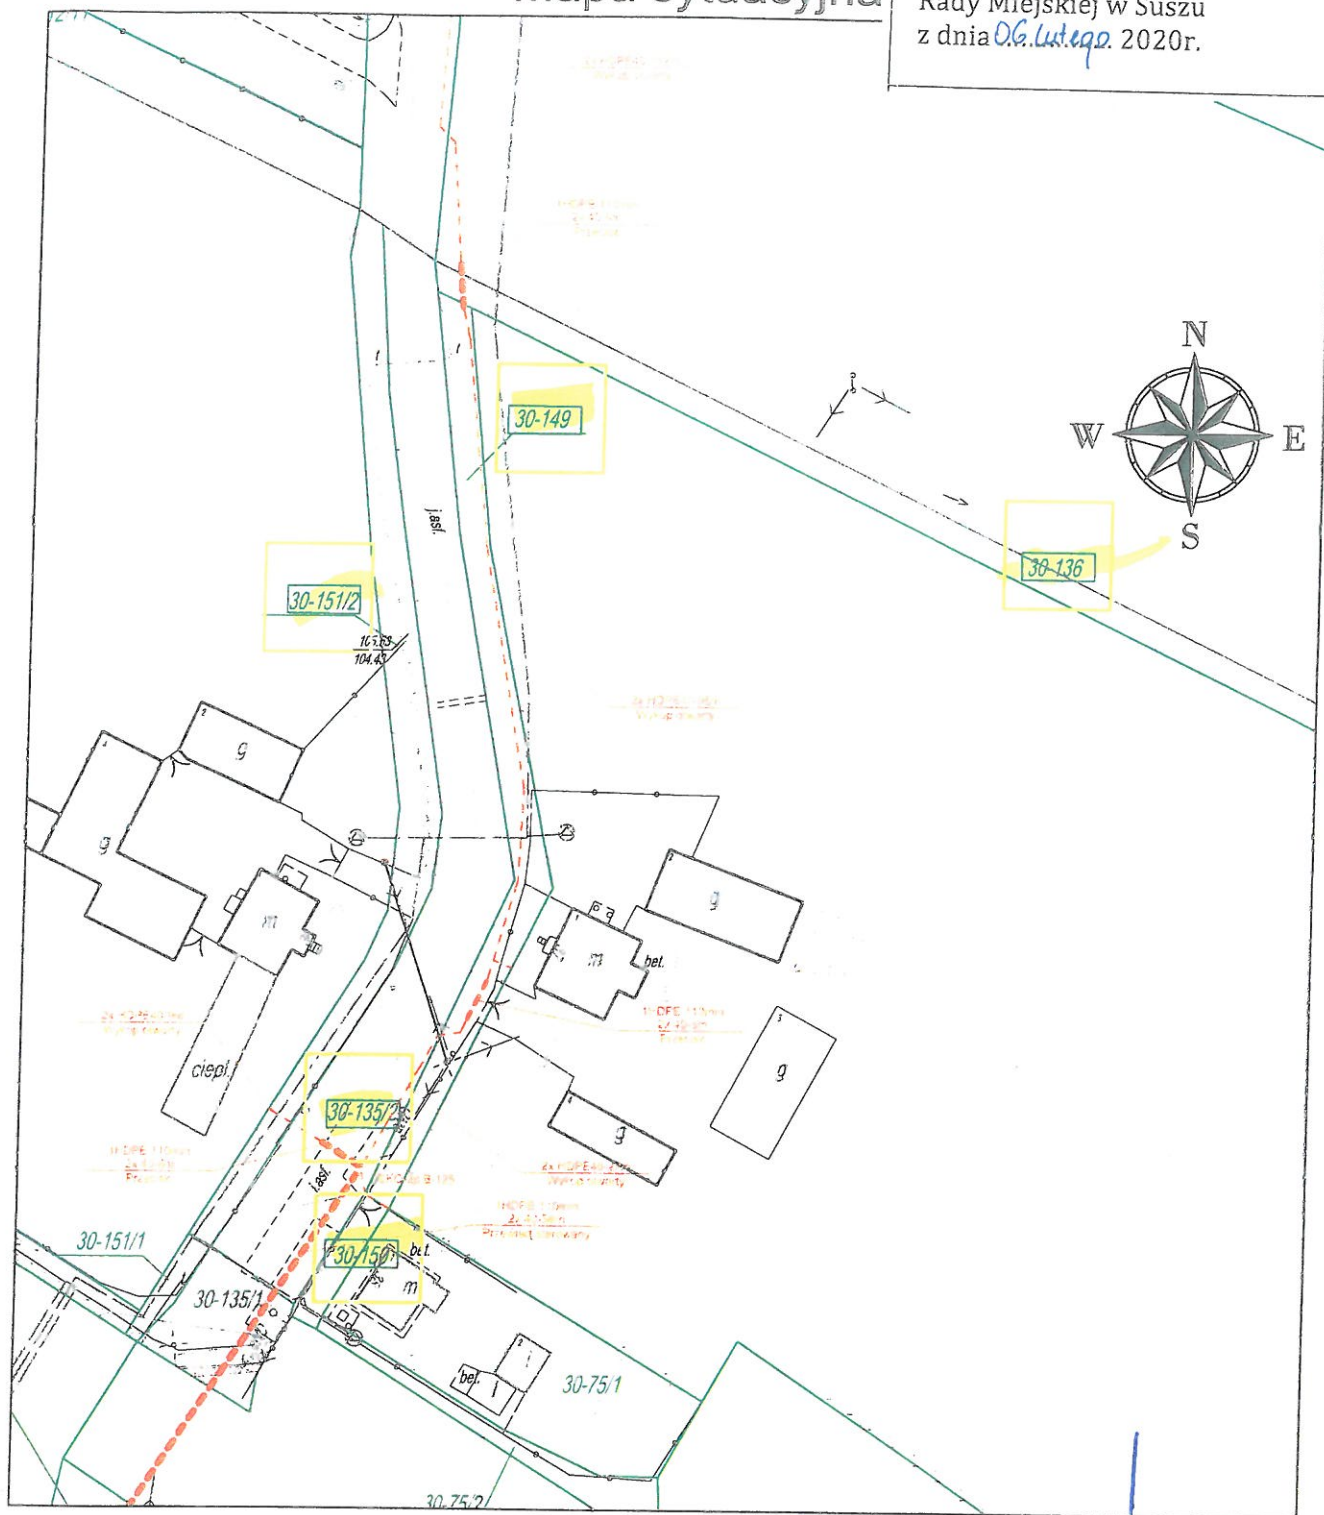

## Oznaczenia:

- Istniejący słup en. niskiego napięcia
- Istniejący słup en. niskiego napięcia z lampą
- ~~~~~ Projektowane napowietrzne kable światłowodowe



Numer działki



Projektowany rurociąg



Projektowana rura osłonowa



Projektowana studnia kablowa



Projektowana mufa napowietrzna na elewacji budynku

**PRZEWODNICZĄCY RADY**


*Stanisław Blonkowski*

|   |   |                       |                                     |                                   |                     |
|---|---|-----------------------|-------------------------------------|-----------------------------------|---------------------|
| <b>Wykonawca:</b><br> <b>IRIS Telecommunication Poland Sp. z o.o.</b><br>ul. Sienkiewicza 85/87, 90-059 Łódź | <b>Tytuł Projektu:</b><br>Budowa telekomunikacyjnej linii kablowej na terenie miejscowości Babiety Wielkie, Redaki, Różanki, gm. Susz, pow. ławski | Skala: 1:1000         | Format: A4                          | Nr rysunku: 2                     | Arkusz: 10/13       |
|   |   | Projekt ID: 3.6.28.54 | Imię i Nazwisko: Maciej Staskiewicz | Numer Uprawnien: WAM/0148/PWOT/05 | Podpis: [Signature] |
| <b>Inwestor:</b><br> <b>Nexera Sp. z o.o.</b><br>Al. Jana Pawła II 20, Alchem Plaza, VI p. 00-867 Warszawa    | <b>Temat Rysunku:</b><br>Budowa telekomunikacyjnej linii kablowej na działkach 150, 135/2, 151/2, 149, 136 obr. Redaki                             | Nr obszaru: 3         | Kod obszaru: ELB                    |                                   |                     |
|   |   |                       | Nr Szofy Dostępowej: 533023         |                                   |                     |
|   |   |                       |                                     |                                   |                     |



# Mapa sytuacyjna

Załącznik Nr 14 do Uchwały Nr XIV / 167 / 20  
Rady Miejskiej w Suszu  
z dnia 06. Lutego 2020r.

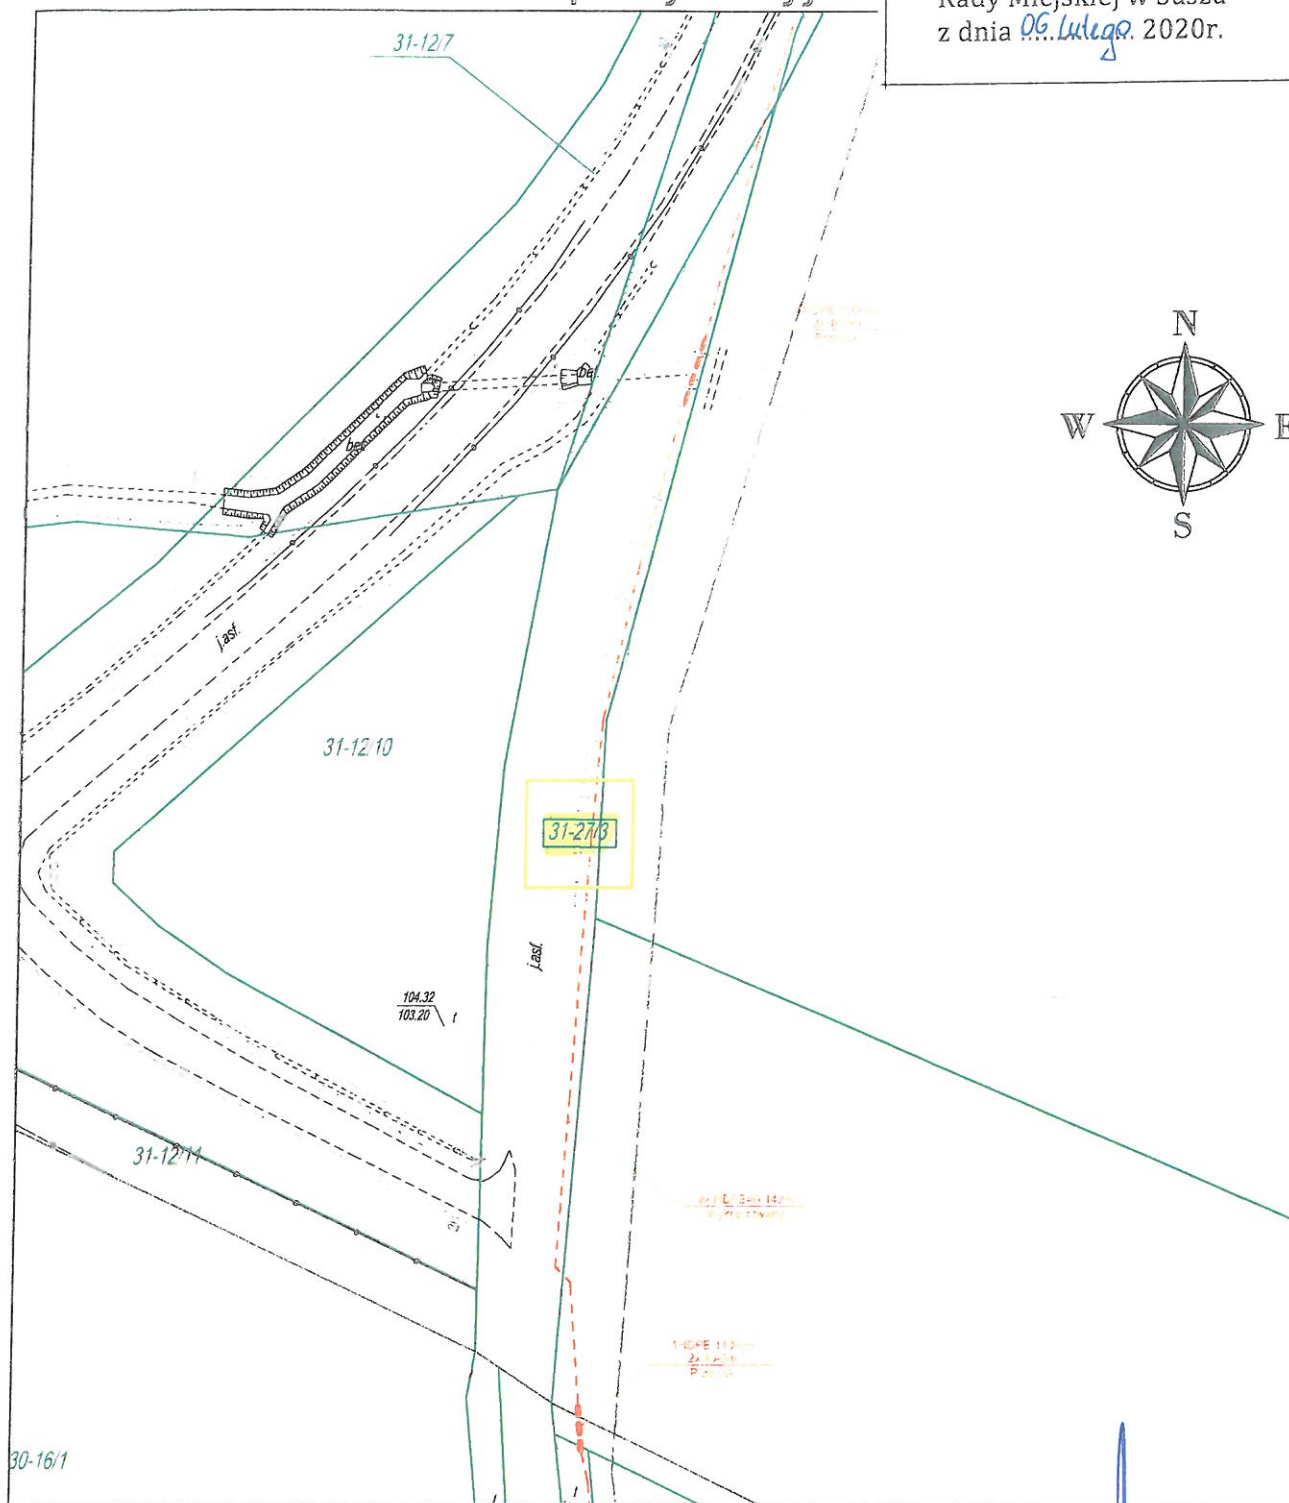

## Oznaczenia:

- Istniejący słup en. niskiego napięcia
- Istniejący słup en. niskiego napięcia z lampą
- ~~~~~ Projektowane napowietrzne kable światłowodowe

1:12

--- Projektowany rurociąg

--- Projektowana rura osłonowa

□ Projektowana studnia kablowa

○ Projektowana mufa napowietrzna na elewacji budynku


PRZEWODNICZĄCY RADY

*Stanisław Blonkowski*

|   |   |                                |                    |                  |                  |
|---|---|--------------------------------|--------------------|------------------|------------------|
| Wykonawca:<br><b>IRIS</b> IRIS Telecommunication Poland Sp. z o.o.<br>ul. Sienkiewicza 85 67, 90-059 Łódź | Tytuł Projektu:<br>Budowa telekomunikacyjnej linii kablowej na terenie miejscowości Babięty Wielkie, Redaki, Różanki, gm. Susz, pow. łódzki | Skala:<br>1:1000               | Format:<br>A4      | Nr rysunku:<br>2 | Arkusz:<br>11/13 |
|   |   | Projekt ID:<br>3.6.28.54       | Imię i Nazwisko    | Numer Uprawnień  | Podpis Data      |
| Inwestor:<br><b>NEXERA</b> Nexera Sp. z o.o.<br>ul. Jana Pawła II 29, Alchem Plaza VII p. 00-667 Warszawa | Temat Rysunku:<br>Budowa telekomunikacyjnej linii kablowej na działkach 27/3 obr. Różanki                                                   | Nr obszaru:<br>3               | Maciej Staskiewicz | WAM/0148/PWOT/05 | 11. 2019         |
|   |   | Kod obszaru:<br>ELB            | Tomasz Michalski   |                  | 11. 2019         |
|   |   | Nr Szafy Dostępowej:<br>533023 |                    |                  | 11. 2019         |

# Mapa sytuacyjna

Załącznik Nr 15 do Uchwały Nr XIV / 167 / 2020  
Rady Miejskiej w Suszu  
z dnia 06.04.2020 2020r.

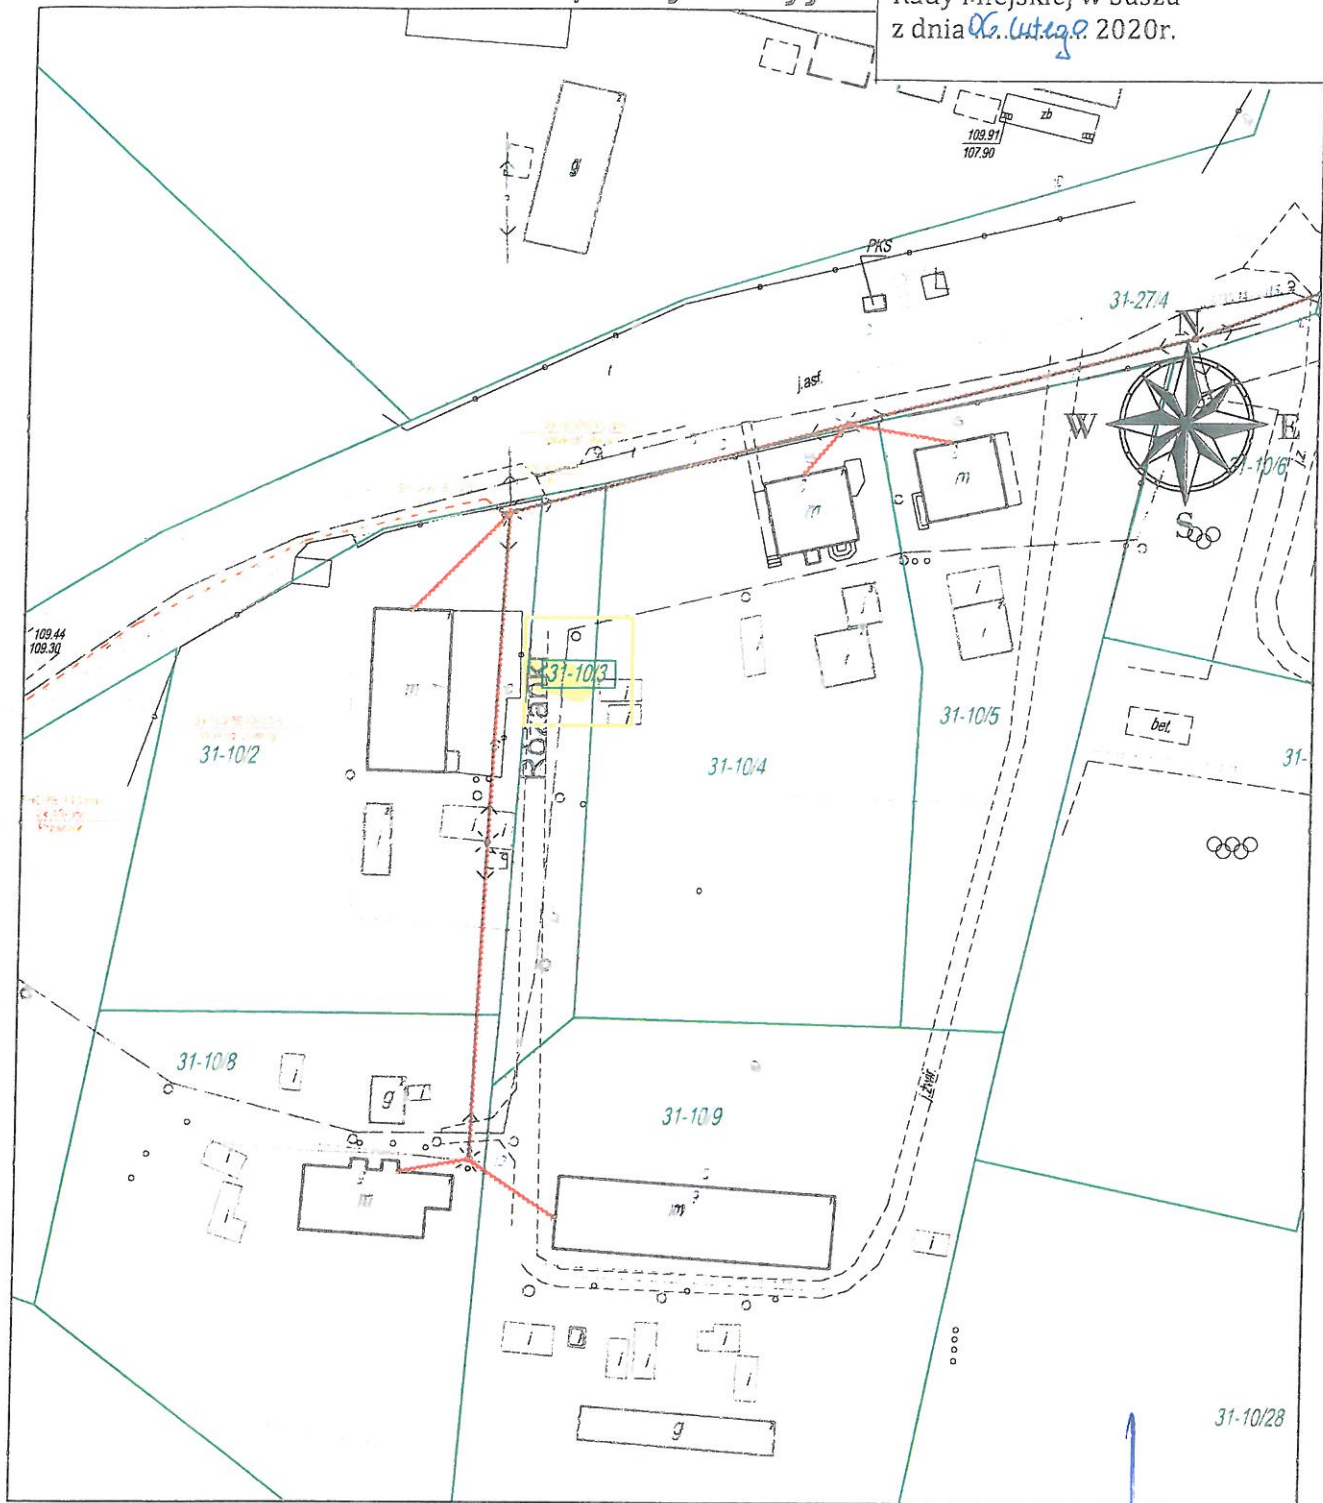

## Oznaczenia:

- Istniejący słup en. niskiego napięcia
- Istniejący słup en. niskiego napięcia z lampą
- ~~~~~ Projektowane napowietrzne kable światłowodowe



Numer działki



Projektowany rurociąg



Projektowana rura osłonowa



Projektowana studnia kablowa



Projektowana mufa napowietrzna na elewacji budynku

**PRZEWODNICZĄCY RADY**


*Stanisław Blonkowski*

|   |   |                                                                        |   |                                                                                           |
|---|---|------------------------------------------------------------------------|---|-------------------------------------------------------------------------------------------|
| <p>Wykonawca:</p> <p><b>IRIS</b> IRIS Telecommunication Poland Sp. z o.o.<br/>ul. Sienkiewicza 85 87, 90-059 Łódź</p> | <p>Tytuł Projektu:</p> <p>Budowa telekomunikacyjnej linii kablowej na terenie miejscowości Babięty Wielkie, Redaki, Różanki, gm. Susz, pow. łódzki</p> | <p>Skala: 1:1000</p> <p>Projekt ID: 3.6.28.54</p> <p>Nr obszaru: 3</p> | <p>Format: A4</p> <p>Imię i Nazwisko: Maciej Stoskiewicz</p> <p>Numer Uprawnień: WAM/0148/PWOT/05</p> | <p>Nr rysunku: 2</p> <p>Arkusz: 12/13</p> <p>Podpis: [Signature]</p> <p>Data: 11.2019</p> |
| <p>Inwestor:</p> <p><b>NEXERA</b> Nexera Sp. z o.o.<br/>ul. Jana Pawła II 29, Atrium Plaza, tel. 00-867 Warszawa</p>  | <p>Temat Rysunku:</p> <p>Budowa telekomunikacyjnej linii kablowej na działkach 10/3 obr. Różanki</p>                                                   | <p>Kod obszaru: ELB</p> <p>Nr Szafy Dostępowej: 533023</p>             | <p>Imię i Nazwisko: Tomasz Michalski</p> <p>Podpis: [Signature]</p> <p>Data: 11.2019</p>              | <p>Data: 11.2019</p>                                                                      |



# Mapa sytuacyjna

Załącznik Nr 16 do Uchwały Nr XIV / 163 / 2020  
Rady Miejskiej w Suszu  
z dnia 06.10.2020 r.

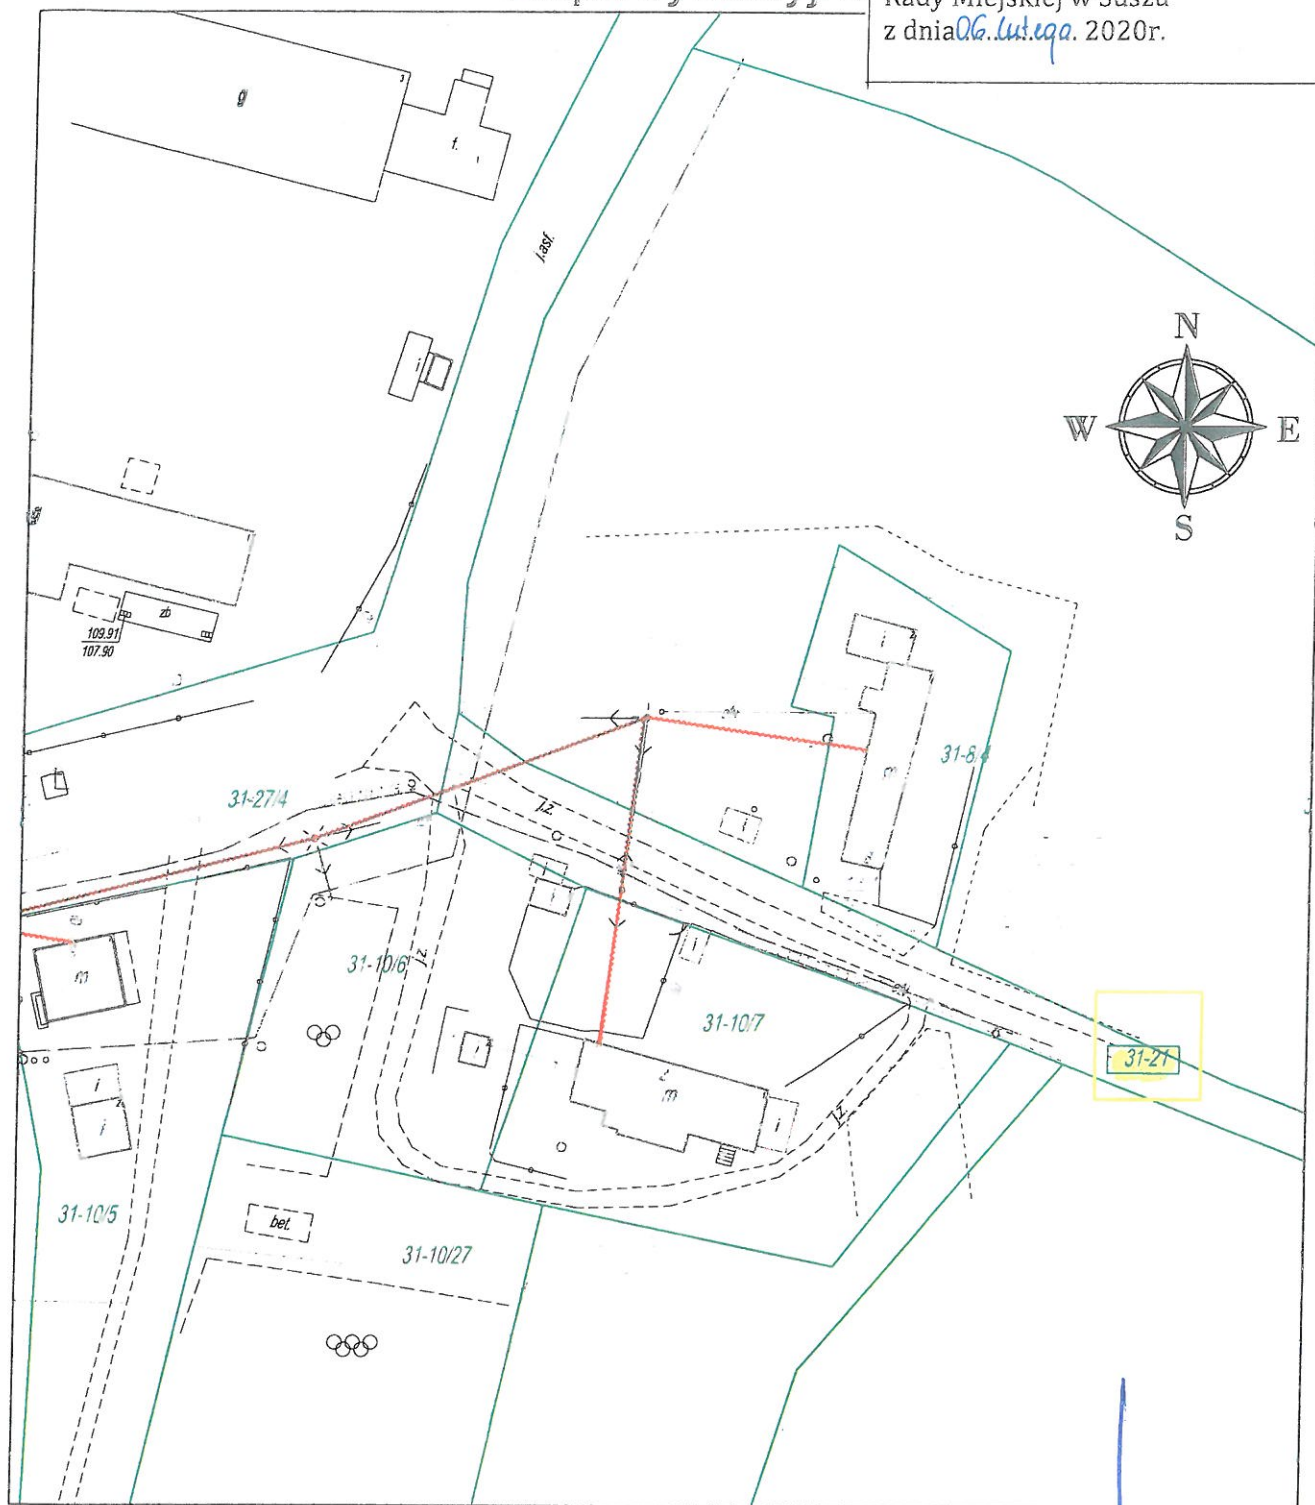

## Oznaczenia:

- Istniejący słup en. niskiego napięcia
- Istniejący słup en. niskiego napięcia z lampą
- ~~~~~ Projektowane napowietrzne kable światłowodowe

1:12

Numer działki

---

Projektowany rurociąg

---

Projektowana rura osłonowa

□

Projektowana studnia kablowa

○


Projektowana mufa napowietrzna na elewacji budynku

PRZEWODNICZĄCY RADY

*Stanisław Blonkowski*

|   |   |                                                                        |   |
|---|---|------------------------------------------------------------------------|---|
| <p>Wykonawca:</p> <p><b>IRIS</b> IRIS Telecommunication Poland Sp. z o.o.<br/>ul. Sienkiewicza 85 87, 90-059 Łódź</p> | <p>Tytuł Projektu:</p> <p>Budowa telekomunikacyjnej linii kablowej na terenie miejscowości Bobiły Wielkie, Redaki, Różanki, gm. Susz, pow. łódzki</p> | <p>Skala: 1:1000</p> <p>Projekt ID: 3.6.28.54</p> <p>Nr obszaru: 3</p> | <p>Format: A4</p> <p>Imię i Nazwisko: Maciej Staskiewicz</p> <p>Numer Uprawnień: WAM/0148/PWOT/05</p> <p>Nr rysunku: 2</p> <p>Arkusz: 13/13</p> <p>Podpis: [Signature]</p> <p>Data: 11.2019</p> |
| <p>Inwestor:</p> <p><b>NEXERA</b> Nexera Sp. z o.o.<br/>ul. Jana Pawła II 29, Altrum Plaza VI c. 00-857 Warszawa</p>  | <p>Temat Rysunku:</p> <p>Budowa telekomunikacyjnej linii kablowej na działkach 21 obr. Różanki</p>                                                    | <p>Kod obszaru: ELB</p> <p>Nr Szafy Dostępowej: 533023</p>             | <p>Imię i Nazwisko: Tomasz Michalski</p> <p>Podpis: [Signature]</p> <p>Data: 11.2019</p>   |


## Mapa sytuacyjna

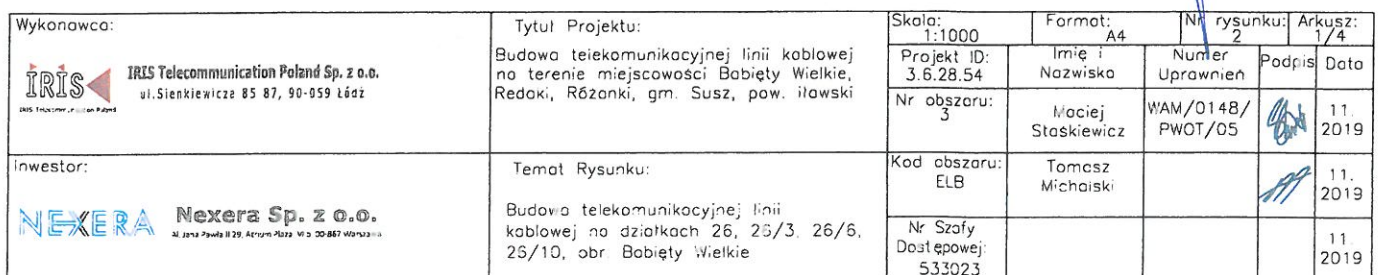



# Mapa sytuacyjna

Załącznik Nr 18 do Uchwały Nr XIV/167/2019  
Rady Miejskiej w Suszu  
z dnia 06.10.2019 r.

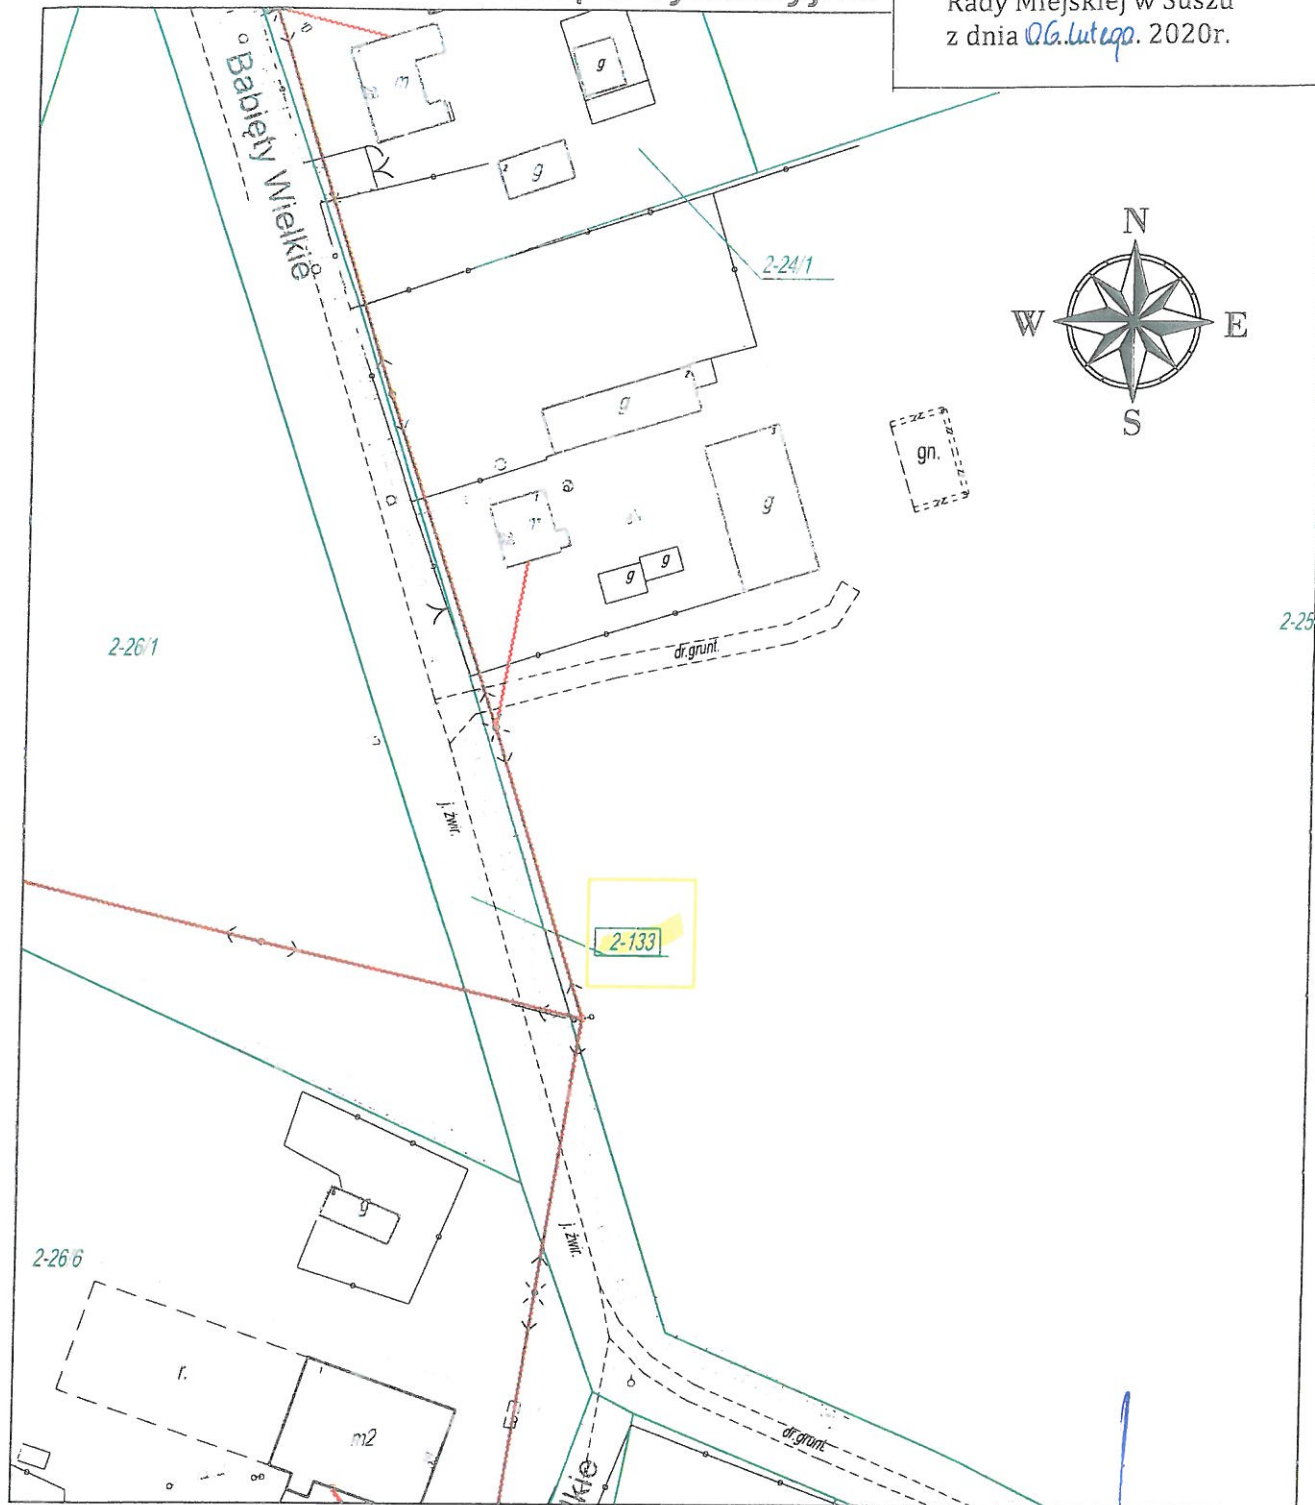

## Oznaczenia:

- Istniejący słup en. niskiego napięcia
- Istniejący słup en. niskiego napięcia z lampą
- ~~~~~ Projektowane napowietrzne kable światłowodowe

110

Numer działki

---

Projektowany rurociąg

---

Projektowana rura osłonowa

□

Projektowana studnia kablowa

○

Projektowana mufa napowietrzna na elewacji budynku


**PRZEWODNICZĄCY RADY**

*Stanisław Blonkowski*

|   |   |                             |                    |                  |              |
|---|---|-----------------------------|--------------------|------------------|--------------|
| <b>Wykonawca:</b><br><b>IRIS Telecommunication Poland Sp. z o.o.</b><br>ul. Sienkiewicza 85 87, 90-059 Łódź | <b>Tytuł Projektu:</b><br>Budowa telekomunikacyjnej linii kablowej na terenie miejscowości Boboty Wielkie, Redoki, Różanki, gm. Susz, pow. łódzki | Skala: 1:1000               | Format: A4         | Nr rysunku: 2    | Arkusz: 1/13 |
|   |   | Projekt ID: 3.6.28.54       | Imię i Nazwisko    | Numer Uprawnien  | Podpis       |
| <b>Inwestor:</b><br><b>Nexera Sp. z o.o.</b><br>Al. Jana Pawła II 29 Alifanum Plaza, Wp. 00-867 Warszawa    | <b>Temat Rysunku:</b><br>Budowa telekomunikacyjnej linii kablowej na działce 133 obr. Boboty Wielkie                                              | Nr obszaru: 3               | Maciej Staskiewicz | WAM/0148/PWOT/05 | 11. 2019     |
|   |   | Kod obszaru: ELB            | Tomasz Michalski   |                  | 11. 2019     |
|   |   | Nr Szafy Dostępowej: 533023 |                    |                  | 11. 2019     |

# Mapa sytuacyjna

Załącznik Nr 19 do Uchwały Nr XIV / 167 / 2020  
Rady Miejskiej w Suszu  
z dnia 06. lutego 2020r.

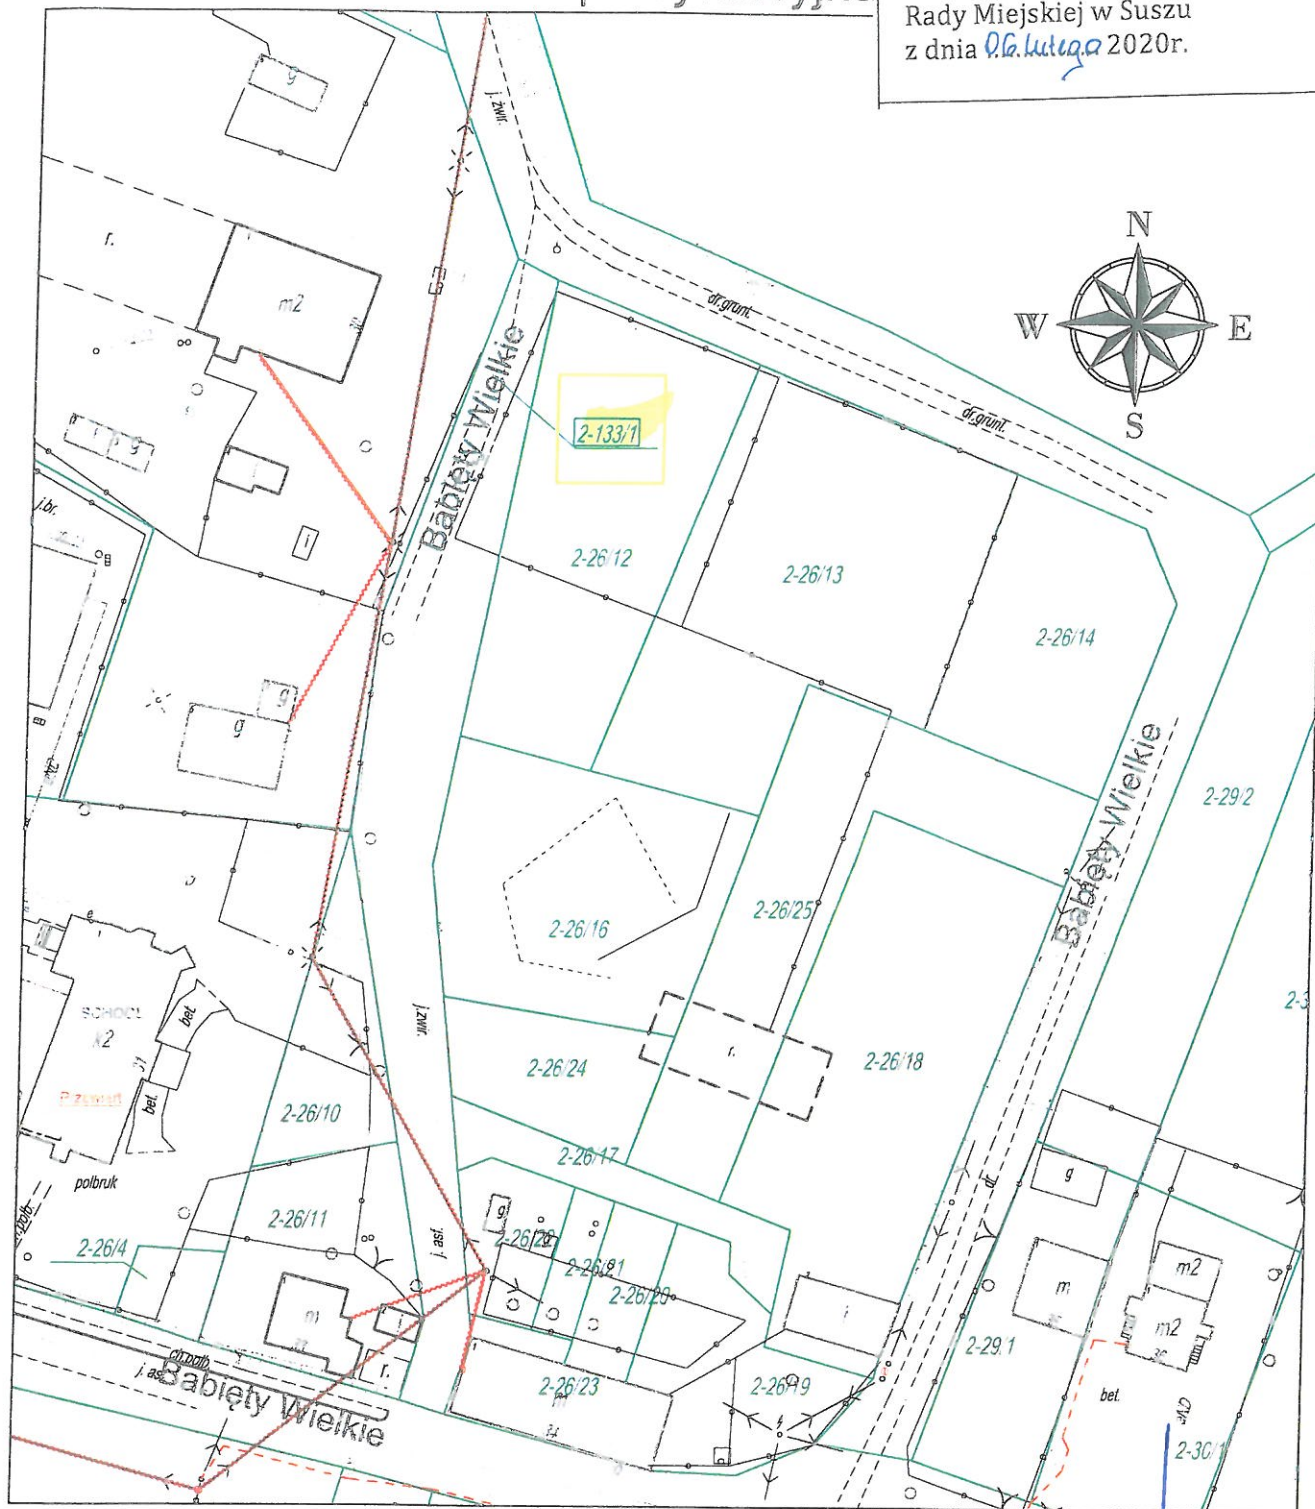

## Oznaczenia:

- Istniejący słup en. niskiego napięcia
- Istniejący słup en. niskiego napięcia z lampą
- Projektowane napowietrzne kable światłowodowe

1:10

Numer działki

---

Projektowany rurociąg

---

Projektowana rura osłonowa

□

Projektowana studnia kablowa

○

Projektowana mufa napowietrzna na elewacji budynku

**PRZEWODNICZĄCY RADY**


*Stanisław Blonkowski*

|   |   |                                |                    |                                                                                       |                                                                                       |          |
|---|---|--------------------------------|--------------------|---------------------------------------------------------------------------------------|---------------------------------------------------------------------------------------|----------|
| Wykonawca:   | Tytuł Projektu:   | Skala:                         | Format:            | Nr rysunku:                                                                           | Arkusz:                                                                               |          |
|  IRIS Telecommunication Poland Sp. z o.o.<br>ul. Sienkiewicza 85 87, 90-059 Łódź | Budowa telekomunikacyjnej linii kablowej na terenie miejscowości Babiety Wielkie, Redoki, Różanki, gm. Susz, pow. łódzki | 1:1000                         | A4                 | 2                                                                                     | 2/13                                                                                  |          |
|   |   | Projekt ID:<br>3.6.28.54       | Imię i Nazwisko    | Numer Uprawnień                                                                       | Podpis                                                                                | Data     |
|   |   | Nr obszaru:<br>3               | Maciej Staskiewicz | WAM/0148/PWOT/05                                                                      |  | 11. 2019 |
| Inwestor:   | Temat Rysunku:   | Kod obszaru:                   | Tomasz Michalski   |                                                                                       |                                                                                       |          |
|  Nexera Sp. z o.o.<br>ul. Jana Pawła II 29, Alchemia Park, 00-867 Warszawa       | Budowa telekomunikacyjnej linii kablowej na działce 133/1 obr. Babiety Wielkie                                           | ELB                            |                    |  | 11. 2019                                                                              |          |
|   |   | Nr Szafy Dostępowej:<br>533023 |                    |                                                                                       |                                                                                       | 11. 2019 |



# Mapa sytuacyjna

Załącznik Nr 20 do Uchwały Nr XLV/167/2020  
Rady Miejskiej w Suszu  
z dnia 06. lutego 2020r.

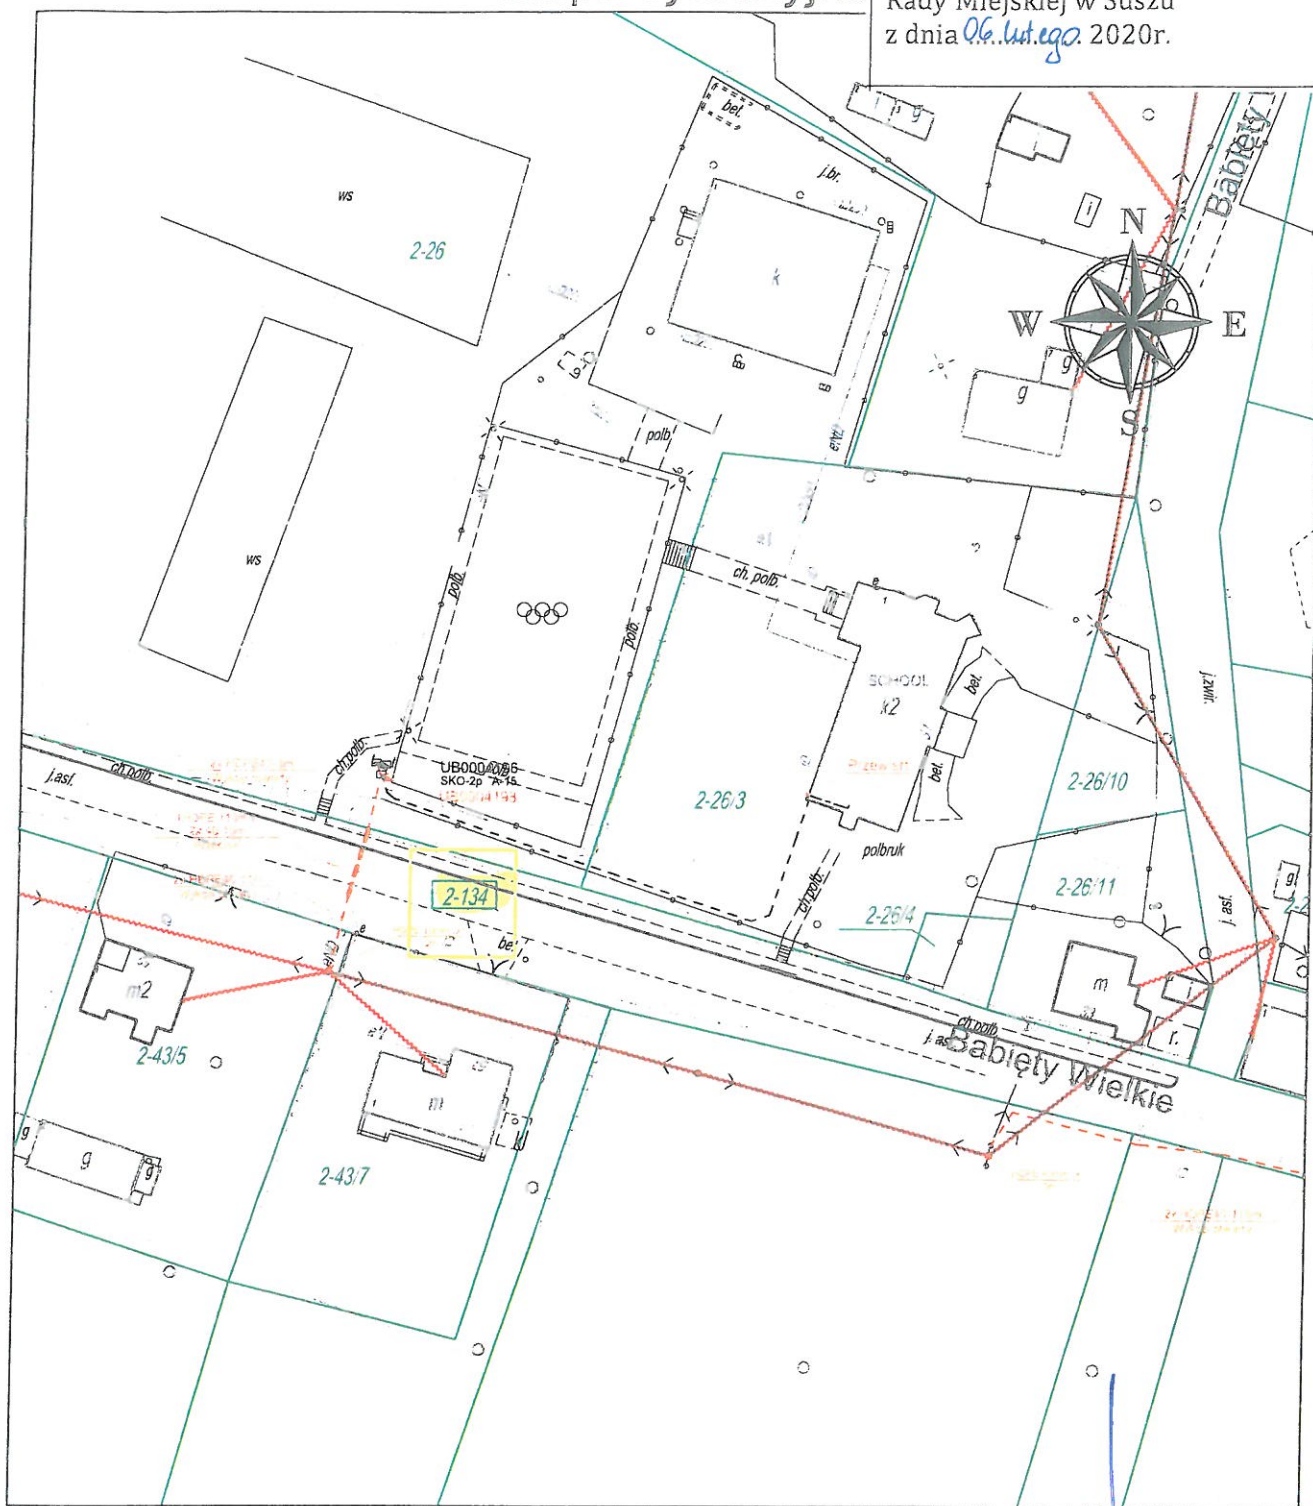

## Oznaczenia:

- Istniejący słup en. niskiego napięcia
- Istniejący słup en. niskiego napięcia z lampą
- ~~~~~ Projektowane napowietrzne kable światłowodowe



Numer działki



Projektowany rurociąg



Projektowana rura osłonowa



Projektowana mufa napowietrzna na elewacji budynku


**PRZEWODNICZĄCY RADY**

*Stanisław Blonkowski*

|   |   |                                                 |                                                  |                                                    |                                                            |
|---|---|-------------------------------------------------|--------------------------------------------------|----------------------------------------------------|------------------------------------------------------------|
| <b>Wykonawca:</b><br> <b>IRIS Telecommunication Poland Sp. z o.o.</b><br>ul. Sienkiewicza 85 87, 90-059 Łódź | <b>Tytuł Projektu:</b><br>Budowa telekomunikacyjnej linii kablowej na terenie miejscowości Babiety Wielkie, Redaki, Różonki, gm. Susz, pow. ławski | Skala: 1:1000<br>Projekt ID: 3.6.28.54          | Format: A4<br>Imię i Nazwisko: Maciej Stasiewicz | Nr rysunku: 2<br>Numer Uprawnień: WAM/0148/PWOT/05 | Arkusz: 3a/13<br>Podpis: <i>[Signature]</i> Data: 11. 2019 |
| <b>Inwestor:</b><br> <b>Nexera Sp. z o.o.</b><br>Al. Jana Pawła II 29, Atrium Plaza, VI p. 00-857 Warszawa   | <b>Temat Rysunku:</b><br>Budowa telekomunikacyjnej linii kablowej na działce 134 obr. Babiety Wielkie                                              | Kod obszaru: ELB<br>Nr Szafy Dostępowej: 533023 | Imię i Nazwisko: Tomasz Michalski                | Podpis: <i>[Signature]</i> Data: 11. 2019          | Data: 11. 2019                                             |

# Mapa sytuacyjna

Załącznik Nr 21 do Uchwały Nr XIV/167/2020  
Rady Miejskiej w Suszu  
z dnia 06. lutego 2020r.

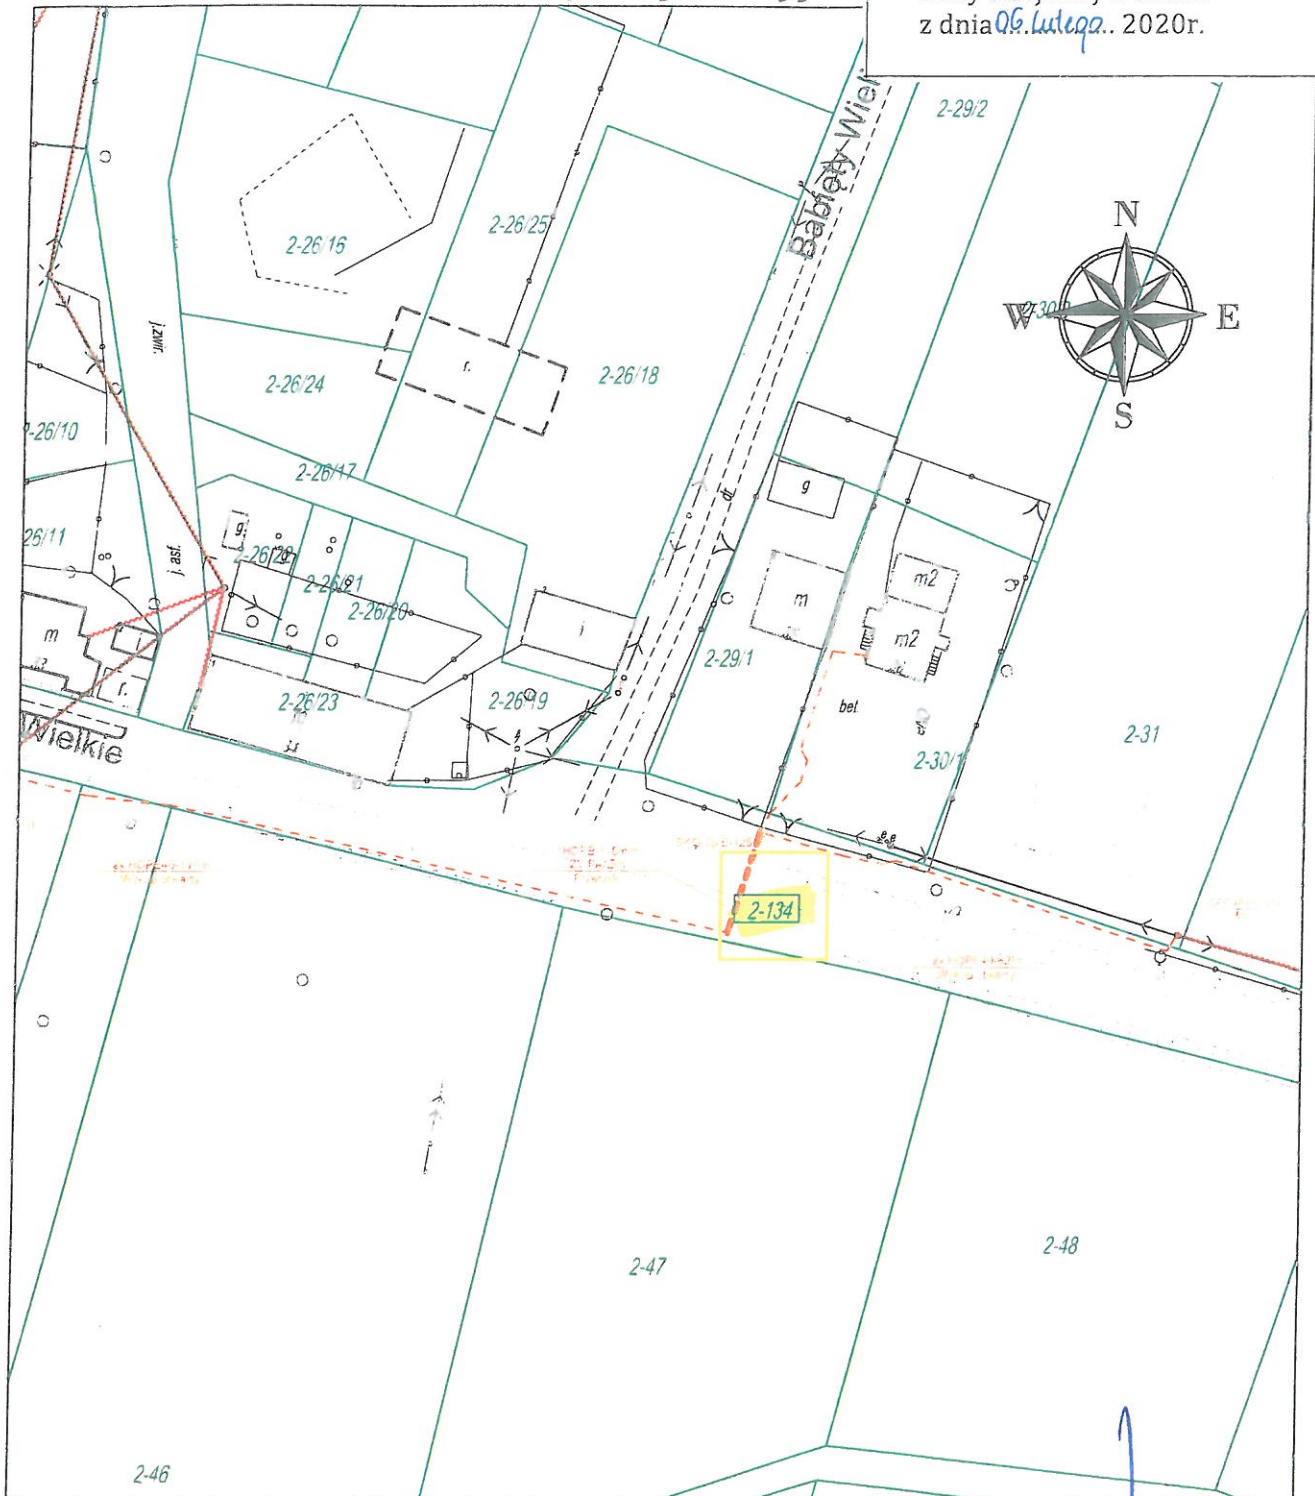

## Oznaczenia:

—•— Istniejący słup en. niskiego napięcia

—••— Istniejący słup en. niskiego napięcia z lampą

~~~~~ Projektowane napowietrzne kable światłowodowe

1:10

Numer działki

--- Projektowany rurociąg

--- Projektowana rura osłonowa

□ Projektowana studnia kablowa

○ Projektowana mufa napowietrzna na elewacji budynku


PRZEWODNICZĄCY RADY

Stanisław Blonkowski

| | | | | | |
|---|--|---|--|--|---|
| <p>Wykonawca:</p> <p>IRIS IRIS Telecommunication Poland Sp. z o.o.
ul. Sienkiewicza 85 87, 90-059 Łódź</p> | <p>Tytuł Projektu:</p> <p>Budowa telekomunikacyjnej linii kablowej na terenie miejscowości Babiety Wielkie, Redaki, Różonki, gm. Susz, pow. łódzki</p> | <p>Skala:</p> <p>1:1000</p> <p>Projekt ID:</p> <p>3.6.28.54</p> <p>Nr obszaru:</p> <p>3</p> | <p>Format:</p> <p>A4</p> <p>Imię i Nazwisko:</p> <p>Maciej Staskiewicz</p> | <p>Nr rysunku:</p> <p>2b</p> <p>Numer Uprawnień:</p> <p>WAM/0148/PWOT/05</p> | <p>Arkusz:</p> <p>3b/13</p> <p>Podpis:</p> <p><i>[Signature]</i></p> <p>Data:</p> <p>11. 2019</p> |
| <p>Inwestor:</p> <p>NEXERA Nexera Sp. z o.o.
ul. Jana Pawła II 29, Atrium Plaza VI p. 00-867 Warszawa</p> | <p>Temat Rysunku:</p> <p>Budowa telekomunikacyjnej linii kablowej na działce 134 obr. Babiety Wielkie</p> | <p>Kod obszaru:</p> <p>ELB</p> <p>Nr Szafy Dostępowej:</p> <p>533023</p> | <p>Imię i Nazwisko:</p> <p>Tomasz Michalski</p> | <p>Numer Uprawnień:</p> <p></p> | <p>Podpis:</p> <p><i>[Signature]</i></p> <p>Data:</p> <p>11. 2019</p> |

Mapa sytuacyjna

Załącznik Nr 22 do Uchwały Nr XIV / 167 / 2020
Rady Miejskiej w Suszu
z dnia 06 lutego 2020r.

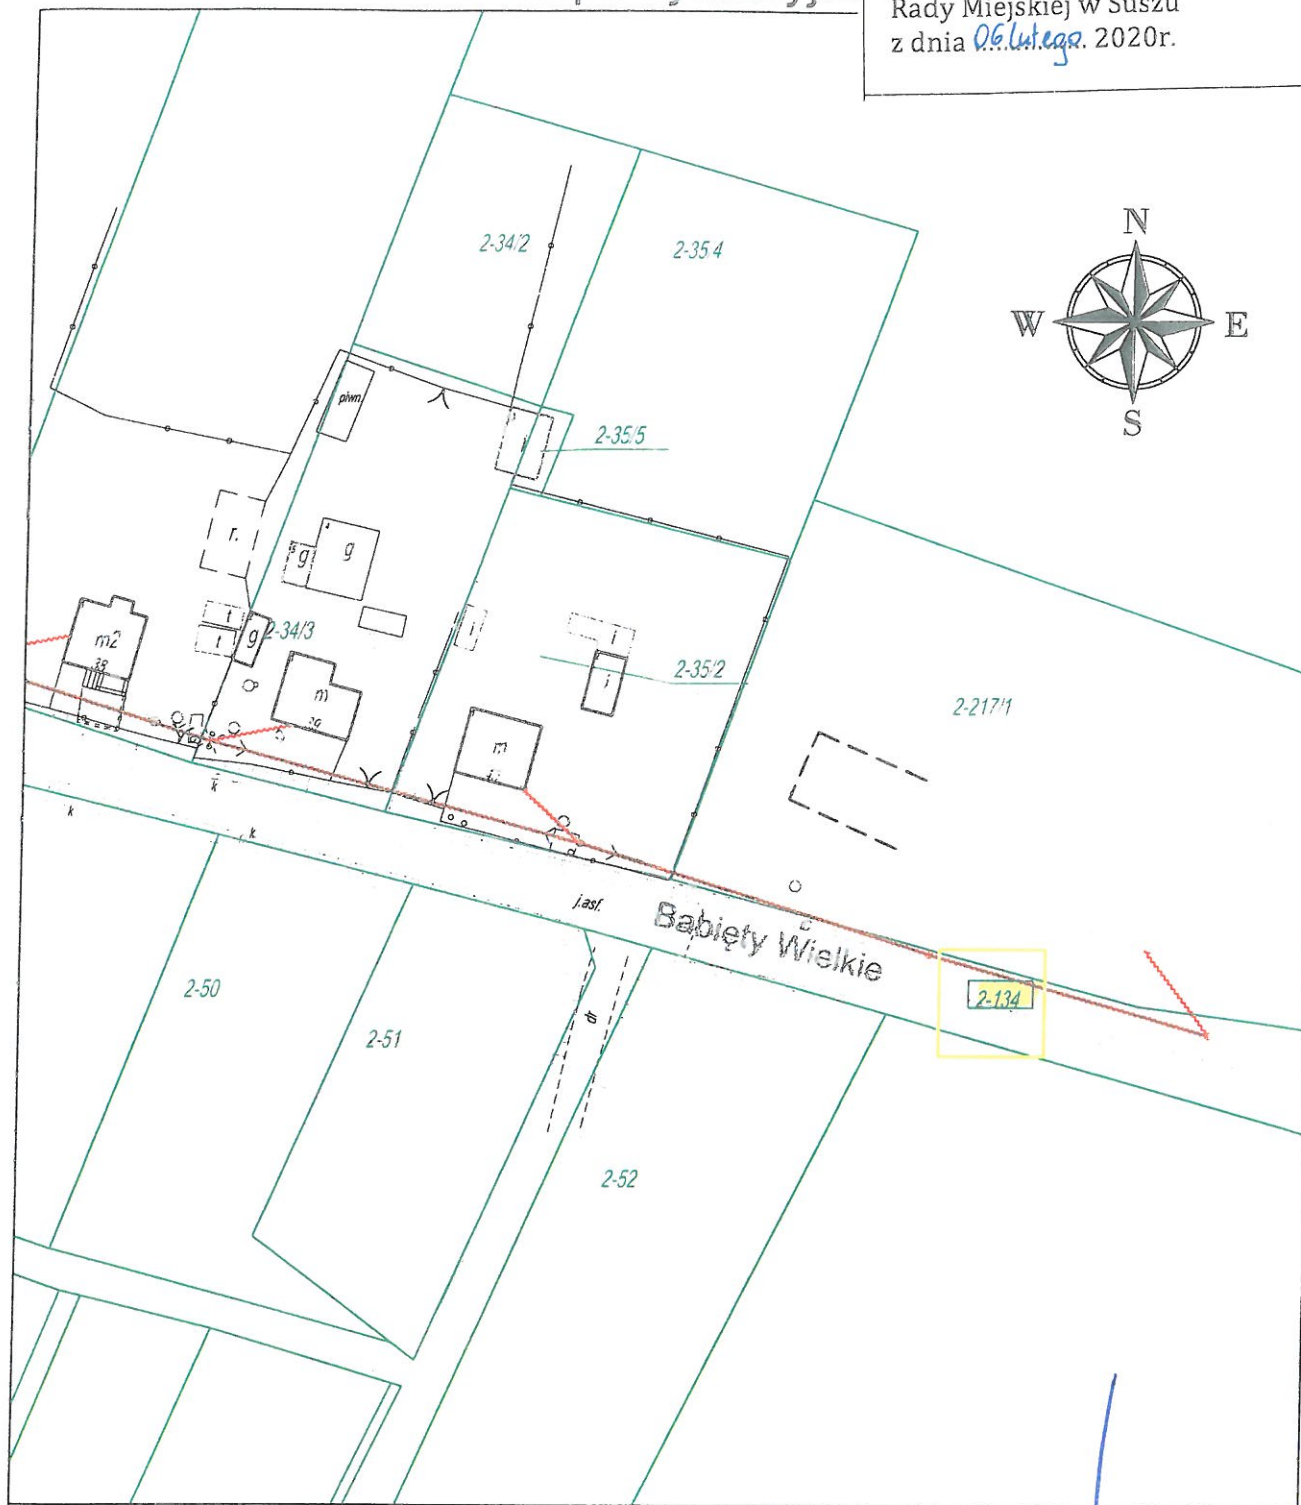

Oznaczenia:

—•— Istniejący słup en. niskiego napięcia

—•— Istniejący słup en. niskiego napięcia z lampą

~~~~~ Projektowane napowietrzne kable światłowodowe

1:10

Numer działki

---

Projektowany rurociąg

---

Projektowana rura osłonowa

□

Projektowana studnia kablowa

○

Projektowana mufa napowietrzna na elewacji budynku


PRZEWODNICZĄCY RADY

*Stanisław Blonkowski*

|   |   |                                                                                   |   |
|---|---|-----------------------------------------------------------------------------------|---|
| <p>Wykonawca:</p> <p><b>IRIS</b> IRIS Telecommunication Poland Sp. z o.o.<br/>ul. Sienkiewicza 85 87, 90-059 Łódź</p> | <p>Tytuł Projektu:</p> <p>Budowa telekomunikacyjnej linii kablowej na terenie miejscowości Babiety Wielkie, Redoki, Różanki, gm. Susz, pow. łódzki</p> | <p>Skala: 1:1000</p> <p>Format: A4</p> <p>Nr rysunku: 2b</p> <p>Arkusz: 3c/13</p> | <p>Numer Uprawnień</p> <p>Podpis</p> <p>Data</p>                                                                                                 |
| <p>Inwestor:</p> <p><b>NEXERA</b> Nexera Sp. z o.o.<br/>ul. Jana Pawła II 29, Alinum Plaza, Wp. 00-567 Warszawa</p>   | <p>Temat Rysunku:</p> <p>Budowa telekomunikacyjnej linii kablowej na działce 134 obr. Babiety Wielkie</p>                                              | <p>Kod obszaru: ELB</p> <p>Nr Szafy Dostępowej: 533023</p>                        | <p>Imię i Nazwisko</p> <p>Mociej Stoskiewicz</p> <p>Tomasz Michalski</p> <p>WAM/0148/PWOT/05</p> <p>11. 2019</p> <p>11. 2019</p> <p>11. 2019</p> |

# Mapa sytuacyjna

Załącznik Nr 23 do Uchwały Nr X.IV / 167 / 2020  
Rady Miejskiej w Suszu  
z dnia 06. lutego 2020r.

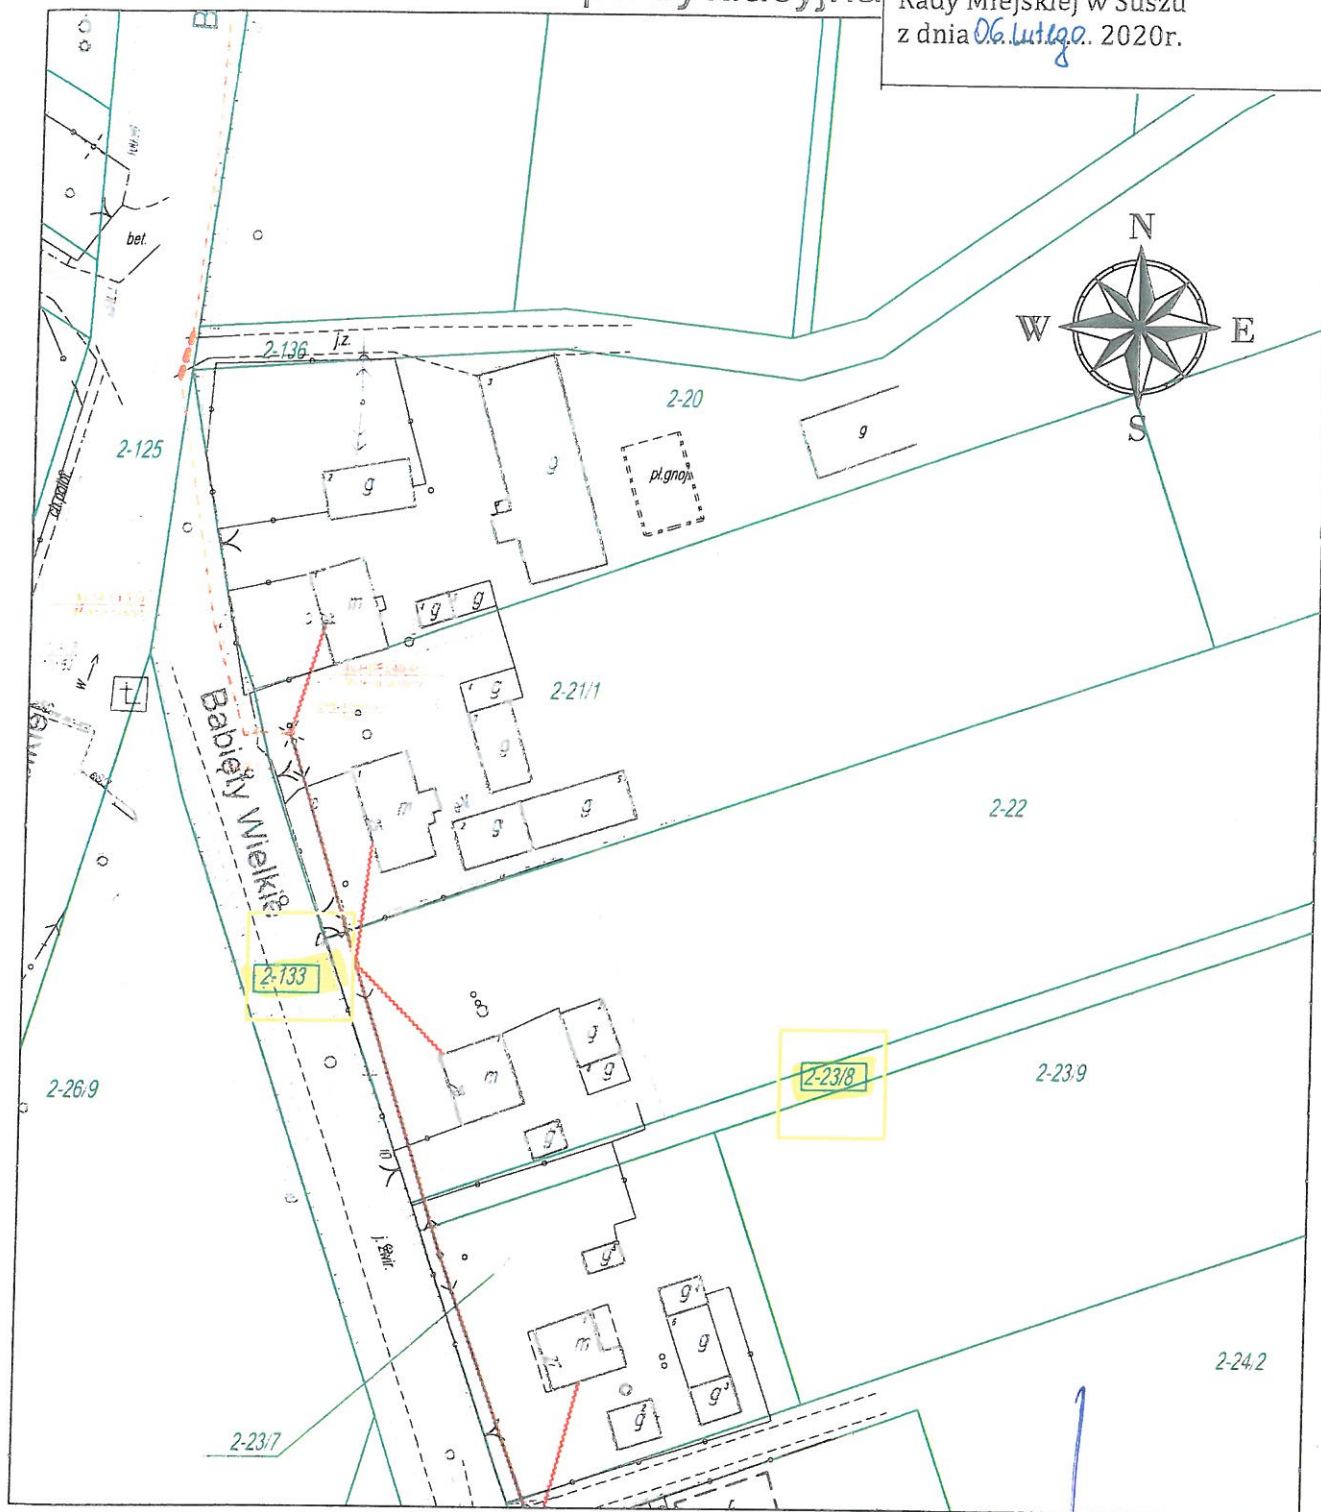

## Oznaczenia:

- Istniejący słup en. niskiego napięcia
- Istniejący słup en. niskiego napięcia z lampą
- ~~~~~ Projektowane napowietrzne kable światłowodowe

1:10

Numer działki

---

Projektowany rurociąg

---

Projektowana rura osłonowa

□

Projektowana studnia kablowa

○


Projektowana mufa napowietrzna na elewacji budynku

**PRZEWODNICZĄCY RADY**

*Stanisław Blonkowski*

|   |   |                                |                   |                  |                                                                                                |
|---|---|--------------------------------|-------------------|------------------|------------------------------------------------------------------------------------------------|
| Wykonawca:   | Tytuł Projektu:   | Skala:<br>1:1000               | Format:<br>A4     | Nr rysunku:<br>2 | Arkusz:<br>4/13                                                                                |
|  IRIS Telecommunication Poland Sp. z o.o.<br>ul. Sienkiewicza 85 87, 90-059 Łódź | Budowa telekomunikacyjnej linii kablowej na terenie miejscowości Babiety Wielkie, Redoki, Różanki, gm. Susz, pow. łódzki | Projekt ID:<br>3.6.28.54       | Imię i Nazwisko   | Numer Uprawnień  | Podpis Data                                                                                    |
|   |   | Nr obszaru:<br>3               | Maciej Stosiewicz | WAM/0148/PWOT/05 |  11. 2019 |
| Inwestor:   | Temat Rysunku:   | Kod obszaru:<br>ELB            | Tomasz Michalski  |                  |  11. 2019 |
|  Nexera Sp. z o.o.<br>Al. Jana Pawła II 23, Atrium Plaza, Włp. 00-867 Warszawa   | Budowa telekomunikacyjnej linii kablowej na działce 23/8, 133 obr. Babiety Wielkie                                       | Nr Szafy Dostępowej:<br>533023 |                   |                  | 11. 2019                                                                                       |



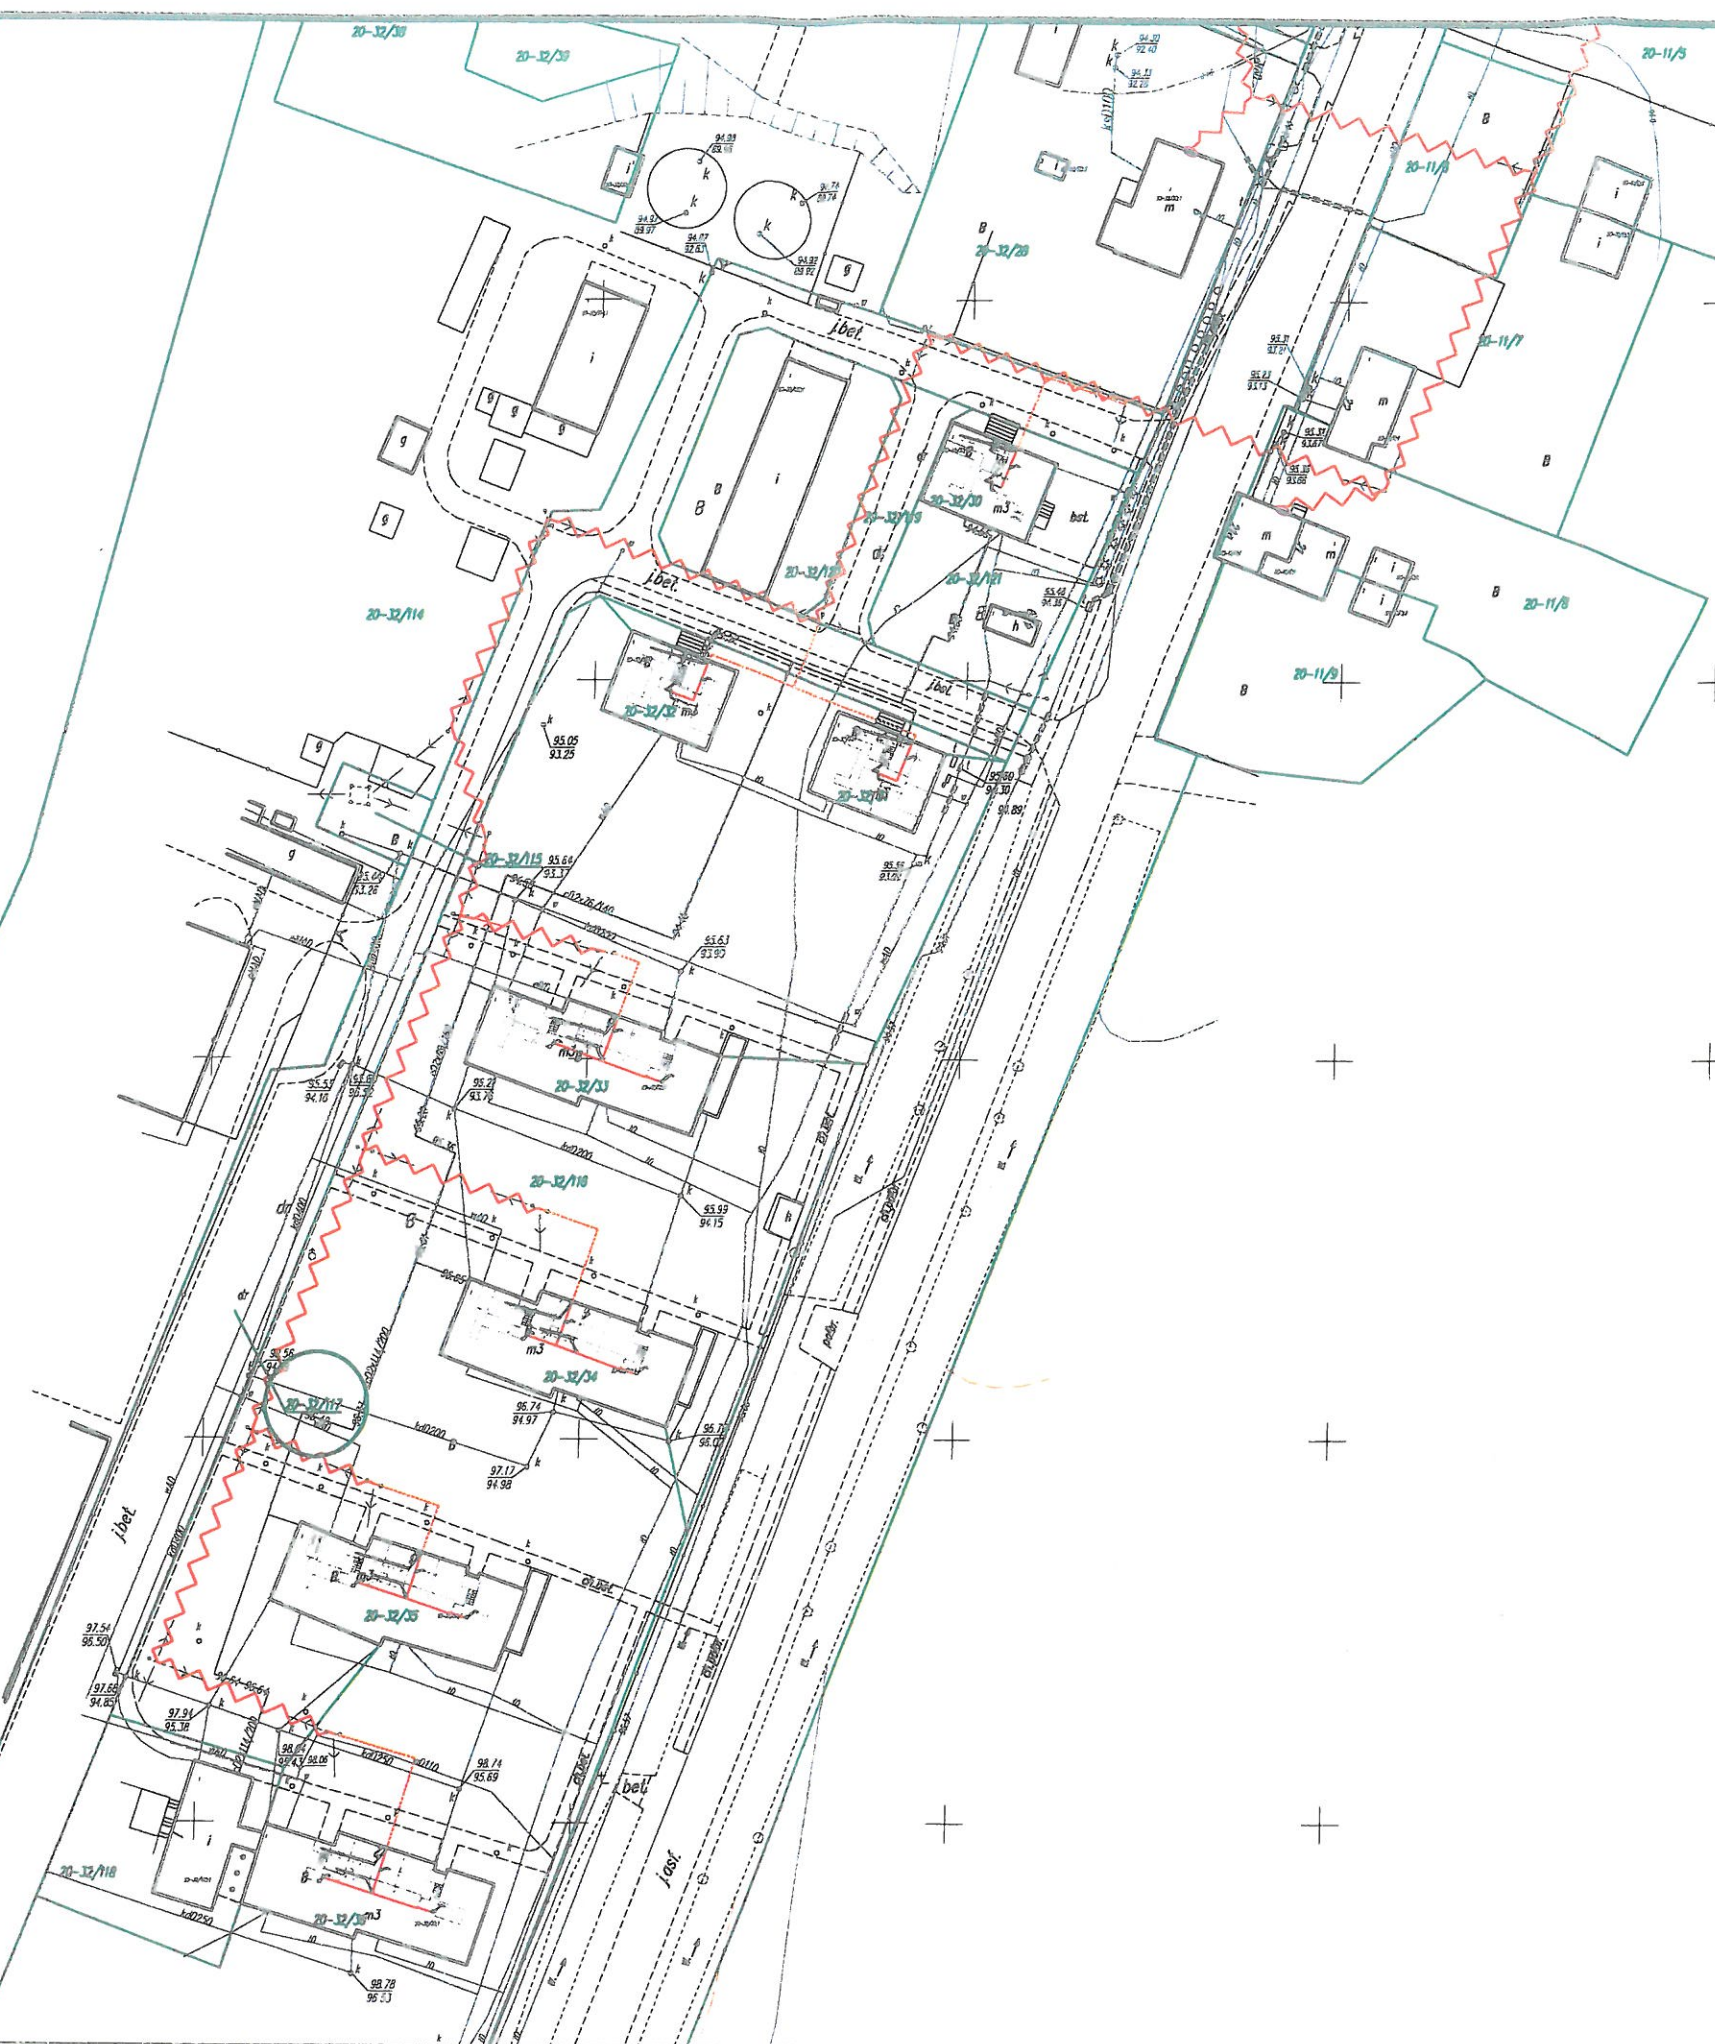

#### Oznaczenia:

- Istniejący słup en. niskiego napięcia
- x— Istniejący słup en. niskiego napięcia z lampą
- ~~~~~ Projektowane napowietrzne kable światłowodowe
- 23-134/2 Numer działki
- - - - - Projektowany rurociąg
- - - - - Projektowana rura osłonowa
- Projektowana studnia kablowa
- Projektowana mufa napowietrzna na elewacji budynku
- Projektowany słup FTTH
- 7m Projektowany słup telekomunikacyjny
- 20-14-16 Projektowany zasobnik kablowy

Wykonawca: **IRIS** IRIS Telecommunication Poland Sp. z o.o.  
ul. Sienkiewicza 85/87, 90-057 Łódź

Inwestor: **NEXERA** Nexera Sp. z o.o.  
Al. Józefa Piłsudskiego 23, 03-657 Warszawa

Tytuł Projektu:  
Budowa telekomunikacyjnej linii kablowej na terenie miejscowości Kamieniec, gm. Susz, pow. łódzki

Temat Rysunku:  
Budowa telekomunikacyjnej linii kablowej na działce 32/117 obr. Kamieniec

Projekt ID: 3.6.28.54 Format: A3 Skala: 1:1000

Nr Obszaru: 3 Arkusz: 1/1 Nr rysunku: 1

Nr Skafy OLT: 532887 Kod Obszaru: ELD

Imię i Nazwisko Nr Uprawnień Podpis Data

Projektant: **Maciej Stasiewicz** WAM004489700 09.2019

Opracował: **Anna Michalska** 05.2019

Uwagi:

**PRZEWODNICZĄCY RADY**

**Stanisław Błonkowski**





#### Oznaczenia:

- +—+— Istniejący słup en. niskiego napięcia
- +~+— Istniejący słup en. niskiego napięcia z lampą
- ~~~~~ Projektowane napowietrzne kable światłowodowe
- 23-134/9 Numer działki
- - - - - Projektowany rurociąg
- - - - - Projektowana rura osłonowa
- - - - - Projektowana studnia kablowa
- Projektowana mufa napowietrzna na elewacji budynku
- Projektowana słupka FTTH
- Projektowany słup telekomunikacyjny
- Projektowany zasobnik kablowy

Wykonawca: **IRIS** IRIS Telecommunication Poland Sp. z o.o.  
ul. Sienkiewicza 65/67, 90-057 Łódź

Inwestor: **NEXERA** Nexera Sp. z o.o.  
Al. Józefa Piłsudskiego 29, 00-657 Warszawa


Tytuł Projektu:  
Budowa telekomunikacyjnej linii kablowej na terenie miejscowości Kamieniec, gm. Susz, pow. iławski

Temat Rysunku:  
Budowa telekomunikacyjnej linii kablowej na działce 32/122ob, Kamieniec

|                 |                   |              |         |             |        |
|-----------------|-------------------|--------------|---------|-------------|--------|
| Projekt ID:     | 3.6.28.54         | Format:      | A3      | Skala:      | 1:1000 |
| Nr Obszaru:     | 3                 | Arkusz:      | 1/1     | Nr rysunku: | 3      |
| Nr Szafy OLT    | 532087            | Kod Obszaru: | ELB     |             |        |
| Imię i Nazwisko | Nr Uprawnień      | Podpis       | Data    |             |        |
| Projektant:     | Marek Stankiewicz | WARSZAWA     | 09.2019 |             |        |
| Opracował:      | Anna Michalczyk   |              | 09.2019 |             |        |

Uwagi:  
**PRZEWODNICZĄCY RADY**  
*Stanisław Blonkowski*



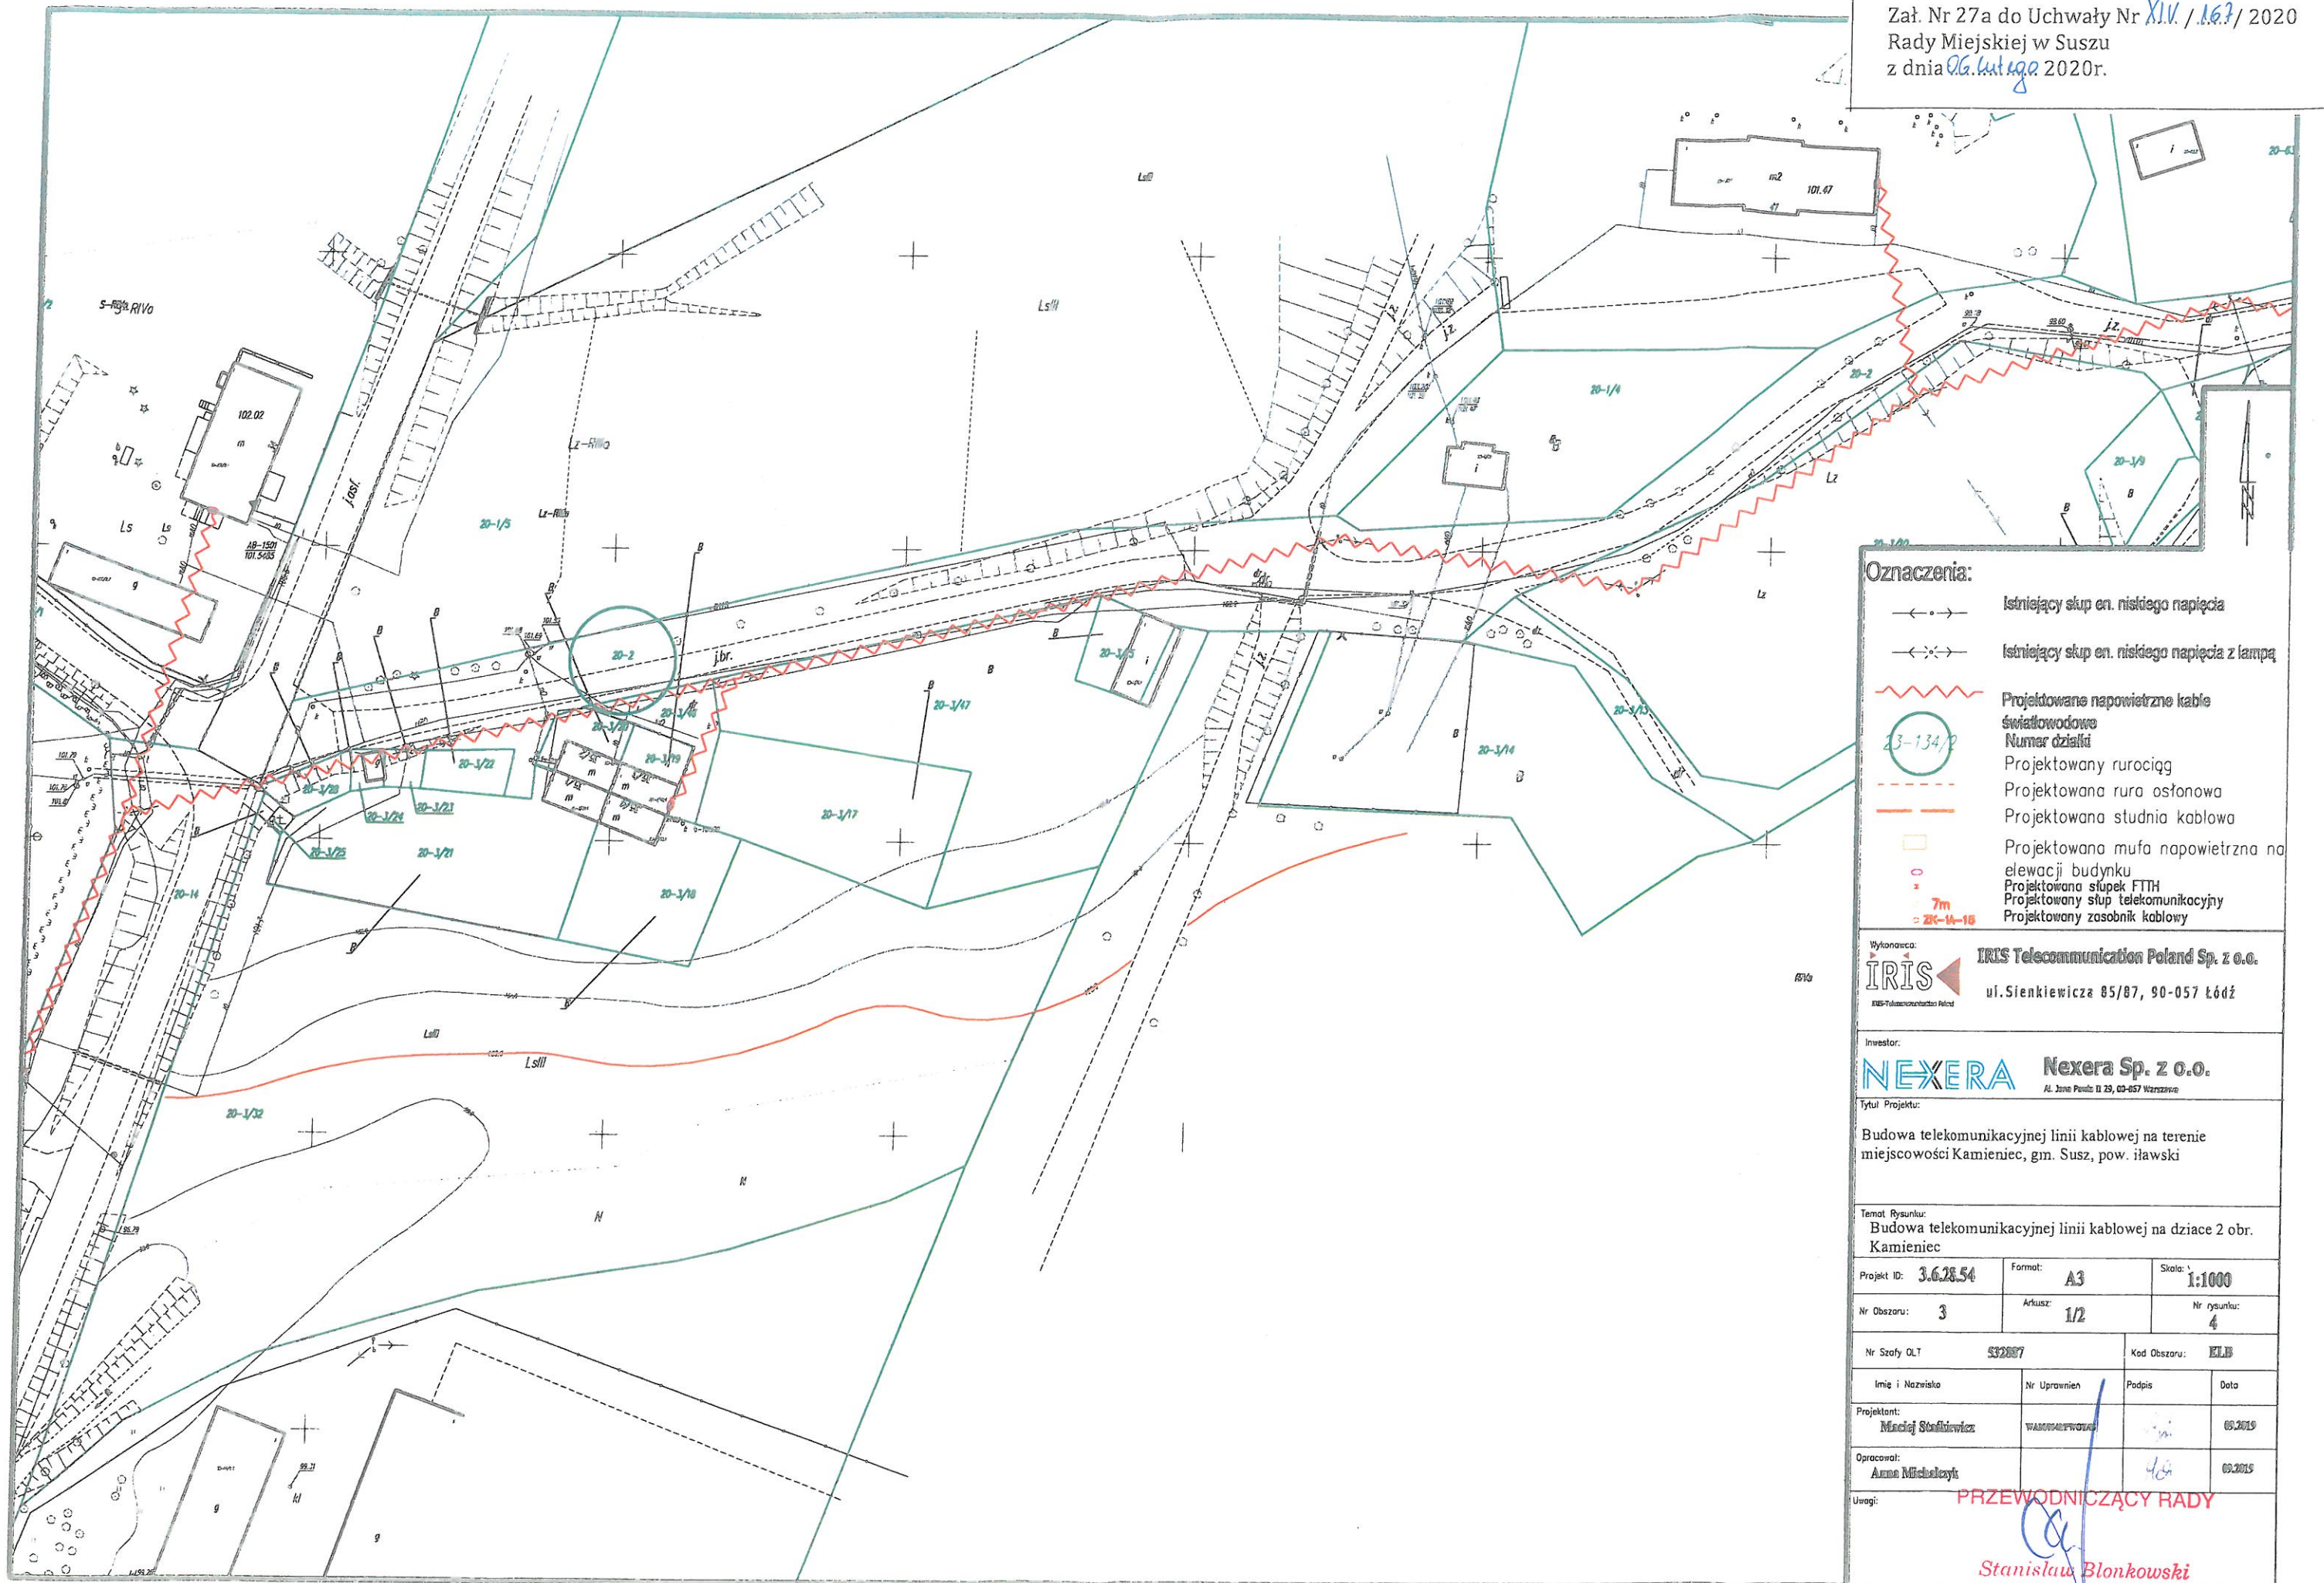

# Oznaczenia:

- Istniejący skup en. niskiego napięcia
- Istniejący skup en. niskiego napięcia z lampą
- ~~~~~ Projektowane napowietrzne kable światłowodowe
- 23-134/9 Numer działki
- - - - - Projektowany rurociąg
- - - - - Projektowana rura osłonna
- - - - - Projektowana studnia kablowa
- Projektowana mufa napowietrzna na elewacji budynku
- Projektowana słup FTTH
- 7m Projektowany słup telekomunikacyjny
- 20-14-16 Projektowany zasobnik kablowy

Wykonawca:  
**IRIS** IRIS Telecommunication Poland Sp. z o.o.  
ul. Sienkiewicza 85/87, 90-057 Łódź

Inwestor:  
**NEXERA** Nexera Sp. z o.o.  
Al. Józefa Piłsudskiego 23, 03-057 Warszawa

Tytuł Projektu:  
Budowa telekomunikacyjnej linii kablowej na terenie miejscowości Kamieniec, gm. Susz, pow. iławski

Temat Rysunku:  
Budowa telekomunikacyjnej linii kablowej na działce 2 obr. Kamieniec

|                       |              |               |
|-----------------------|--------------|---------------|
| Projekt ID: 3.6.28.54 | Format: A3   | Skala: 1:1000 |
| Nr Obszaru: 3         | Arkusze: 1/2 | Nr rysunku: 4 |

|                                     |                             |
|-------------------------------------|-----------------------------|
| Nr Szafy OLT: 532007                | Kod Obszaru: ELB            |
| Imię i Nazwisko: Maciej Stankiewicz | Nr Uprawnień: WAM0000000000 |
| Podpis: [Signature]                 | Data: 09.2019               |
| Opracował: Anna Michalska           | Podpis: [Signature]         |
| Data: 09.2019                       |                             |

Uwagi:  
**PRZEWODNICZĄCY RADY**  
*Stanisław Blonkowski*



Załącznik Nr 27b do Uchwały Nr XIV/163/2020  
Rady Miejskiej w Suszu  
z dnia 06.02.2020 r.

