



# ELEWACJE SKALA 1:100

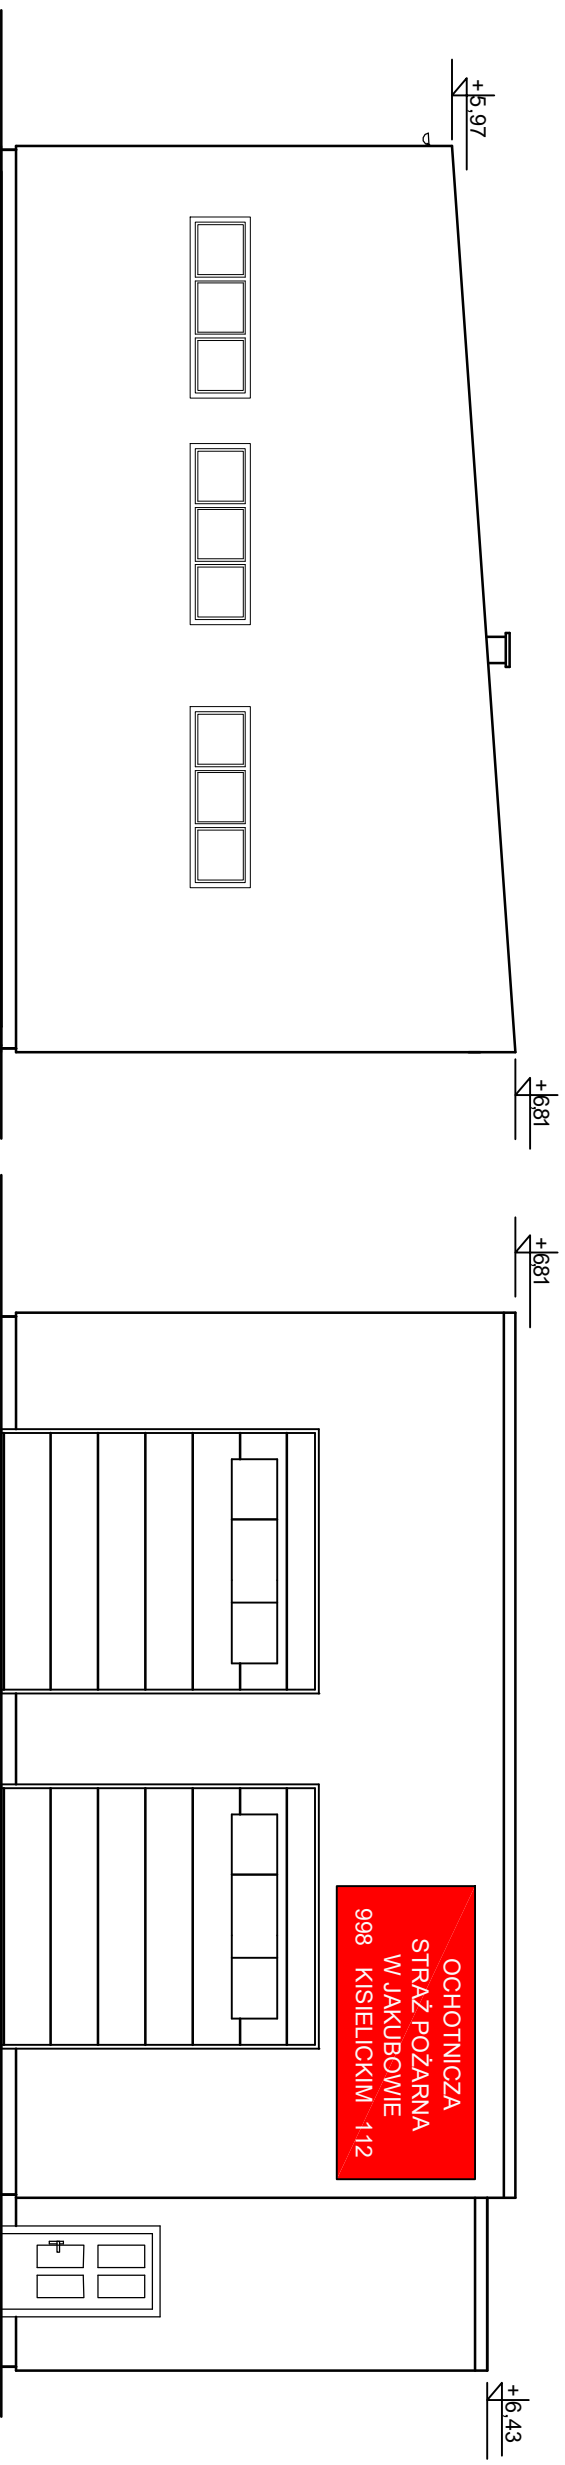

ELEWACJA POŁUDNIOWO-ZACHODNIA

ELEWACJA POŁUDNIOWO-WSCHODNIA

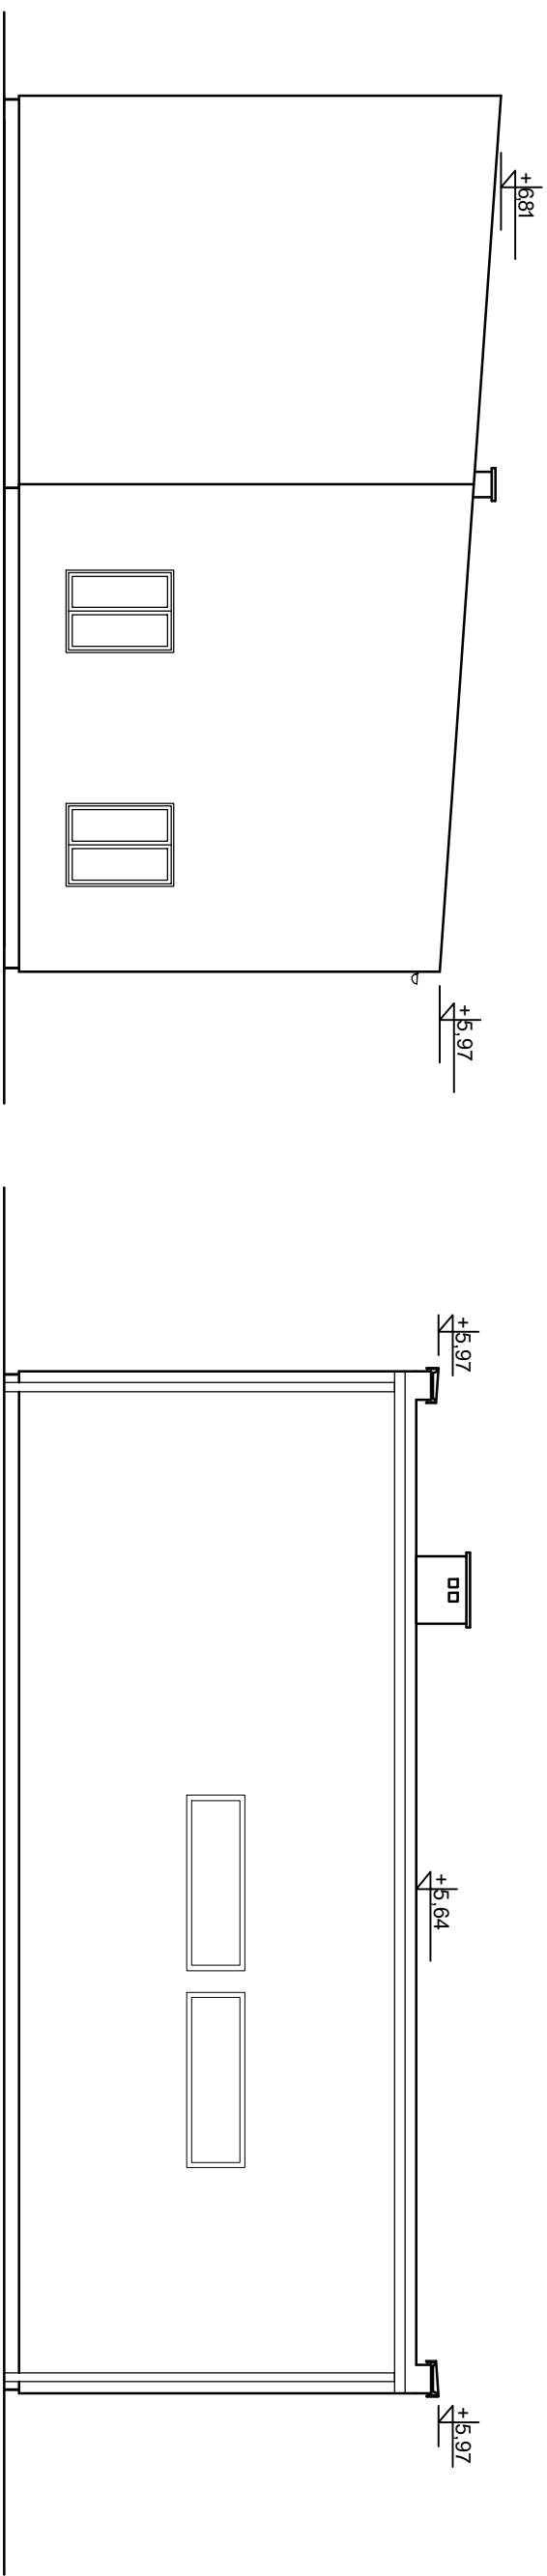


ELEWACJA PÓŁNOCNO-WSCHODNIA

ELEWACJA PÓŁNOCNO-ZACHODNIA

# UWAGA!

Kolorystykę elewacji oraz stolarki okiennej i drzwiowej uzgodnić z inwestorem na etapie wykonawstwa.

 <p><b>PRACOWNIA PROJEKTOWA</b> inż. BOGDAN MOTYLINSKI</p>	
<p><b>BUDOWNICTWO   INWESTYCJE   NADZORY</b></p> <p>ul. Dąbrowskiego 46B/3A, 14-200 Ława 606 806 277, bin.ława@wp.pl</p> <p>www.bin-ława.pl</p>	
<p><b>PROJEKTANT SPEC. ARCHIT.:</b> mgr inż. arch. Krzysztof Zakrzewski uprawnienia budowlane do projektowania bez ograniczeń w specjalności architektonicznej i w ograniczonym zakresie w specjalności konstrukcyjno-budowlanej upr.nr GP1 7342/135/TO/94</p>	
<p><b>SPRAWDZAJĄCY SPEC. ARCHIT.:</b> mgr inż. arch. Mariusz Kaliszewski uprawnienia budowlane w specjalności architektonicznej do projektowania bez ograniczeń upr.nr 1/MM OKK/2007</p>	
<p><b>OPRACOWANIE:</b> <b>ZMIENNY PROJEKT BUDOWLANY BUDOWY GARAŻU OSP</b></p>	
<p><b>ADRES:</b> Gmina Susz, obręb 0016, Jakubowo Kisielićkie, dz. nr 110/3, 110/2, 123/3 <b>INWESTOR:</b> Gmina Susz 14-240 Susz, ul. Wypickiego 6</p>	
<p><b>RYСУNEK:</b> <b>ELEWACJE</b></p>	<p><b>BRANŻA:</b></p>
<p><b>SKALA:</b></p>	<p>architektura</p>
<p><b>DATA:</b></p>	<p>1:100</p>
<p><b>NR RYSUNKU:</b></p>	<p>LUTY 2020 r.</p>
<p>A5</p>	