


**UWAGA:**

Poziom posadowienia fundamentów zgodnie z porоекtem branży KONSTRUKCYJNEJ, na poziomie gruntu nośnego. Obowiązuje wymiana gruntu pod projektowaną posadzką do poziomu gruntu nośnego.

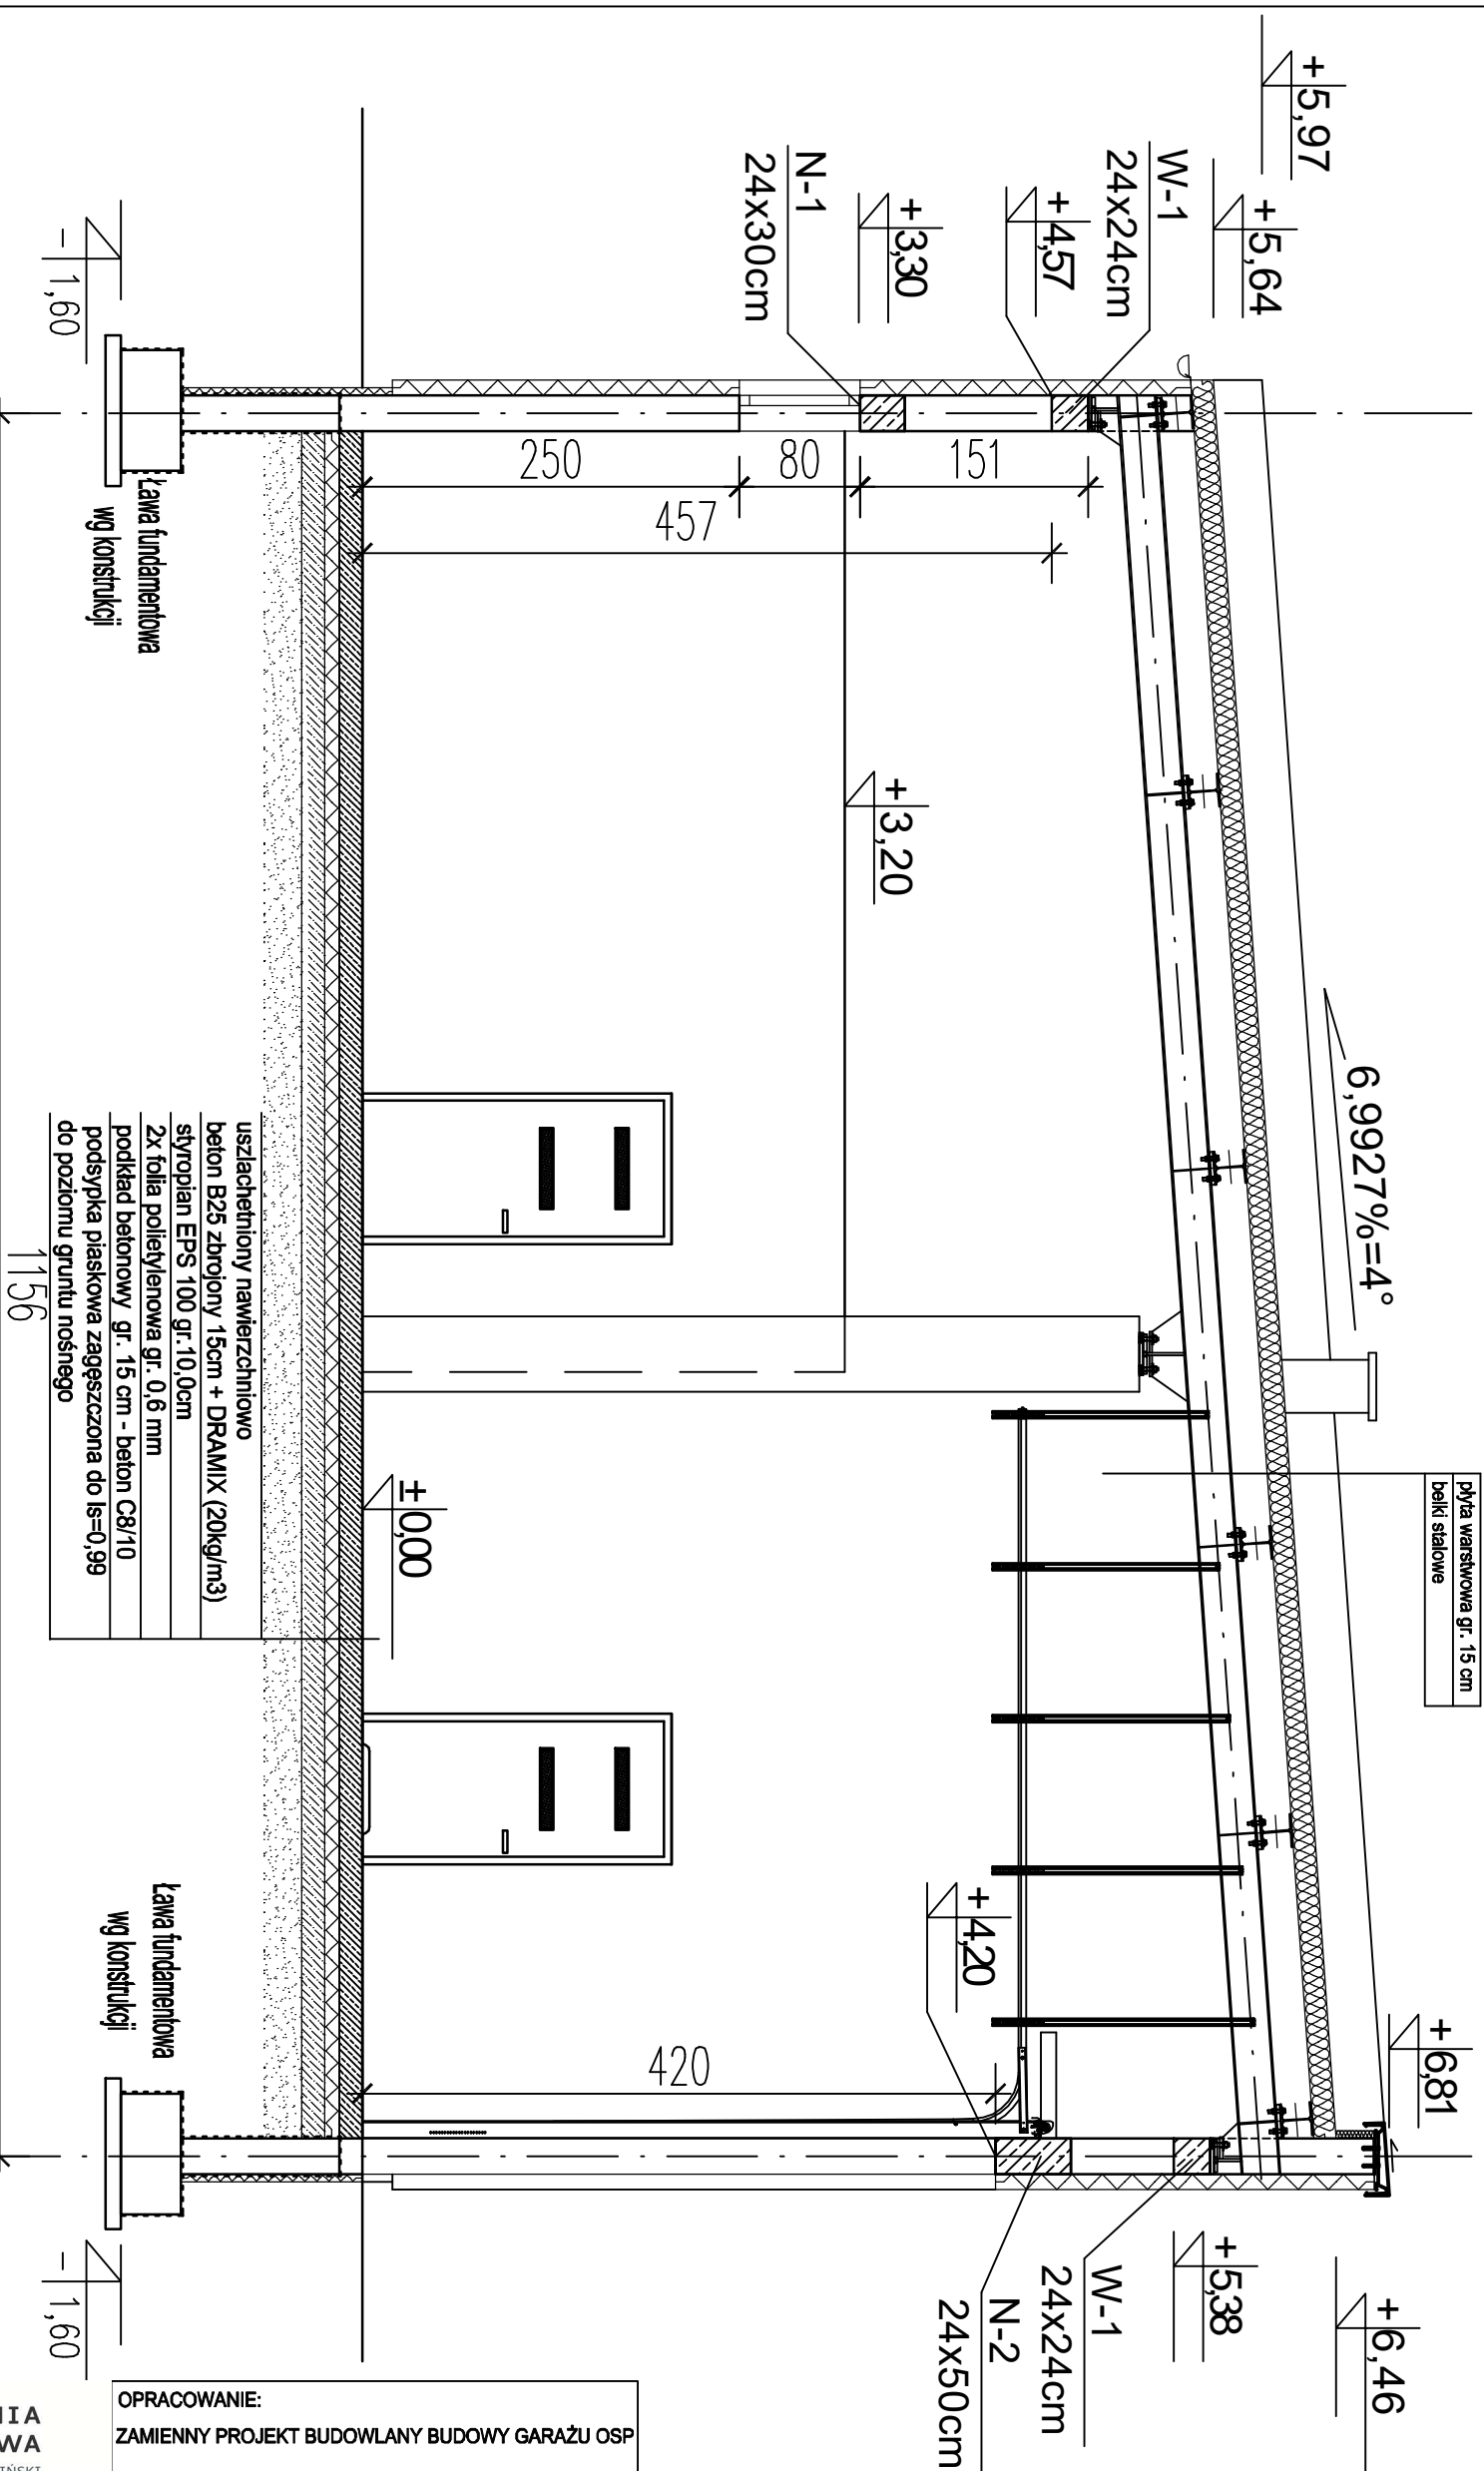

<b>OPRACOWANIE:</b>	
<b>ZMIENNY PROJEKT BUDOWLANY BUDOWY GARAŻU OSP</b>	
ADRES: Gmina Susz, obręb 0016 Jakubowo Kisielickie, dz. nr 110/3, 110/2, 123/3	
INWESTOR: Gmina Susz 14-240 Susz, ul. Wybickiego 6	
RYSUNEK:  <b>PRZEKRÓJ A-A</b>	
BRANŻA:	architektura
SKALA:	1:50
DATA:	LUTY 2020 r.
NR RYSUNKU:	A3

**BIN** PRACOWNIA  
PROJEKTOWA  
inż. BOGDAN MOTYLIŃSKI

**www.bin-ilawa.pl**  
ul. Dąbrowskiego 46B/3A, 14-200 Iława  
606 806 277, bin\_ilawa@wp.pl

PROJEKTANT SPEC. ARCHIT.:  
mgr inż. arch. Krzysztof Zakrzewski  
uprawnienia budowlane do projektowania  
bez ograniczeń w specjalności architektonicznej  
i w ograniczonym zakresie w specjalności  
konstrukcyjno-budowlanej  
upr.nr GPI 7342/135/TO/94

SPRAWDZAJĄCY SPEC. ARCHIT.:  
mgr inż. arch. Mariusz Kaliszewski  
uprawnienia budowlane w specjalności  
architektonicznej do projektowania bez ograniczeń  
upr.nr 1/MM OKK/2007