


PRZEKRÓJ B-B

SKALA 1:50

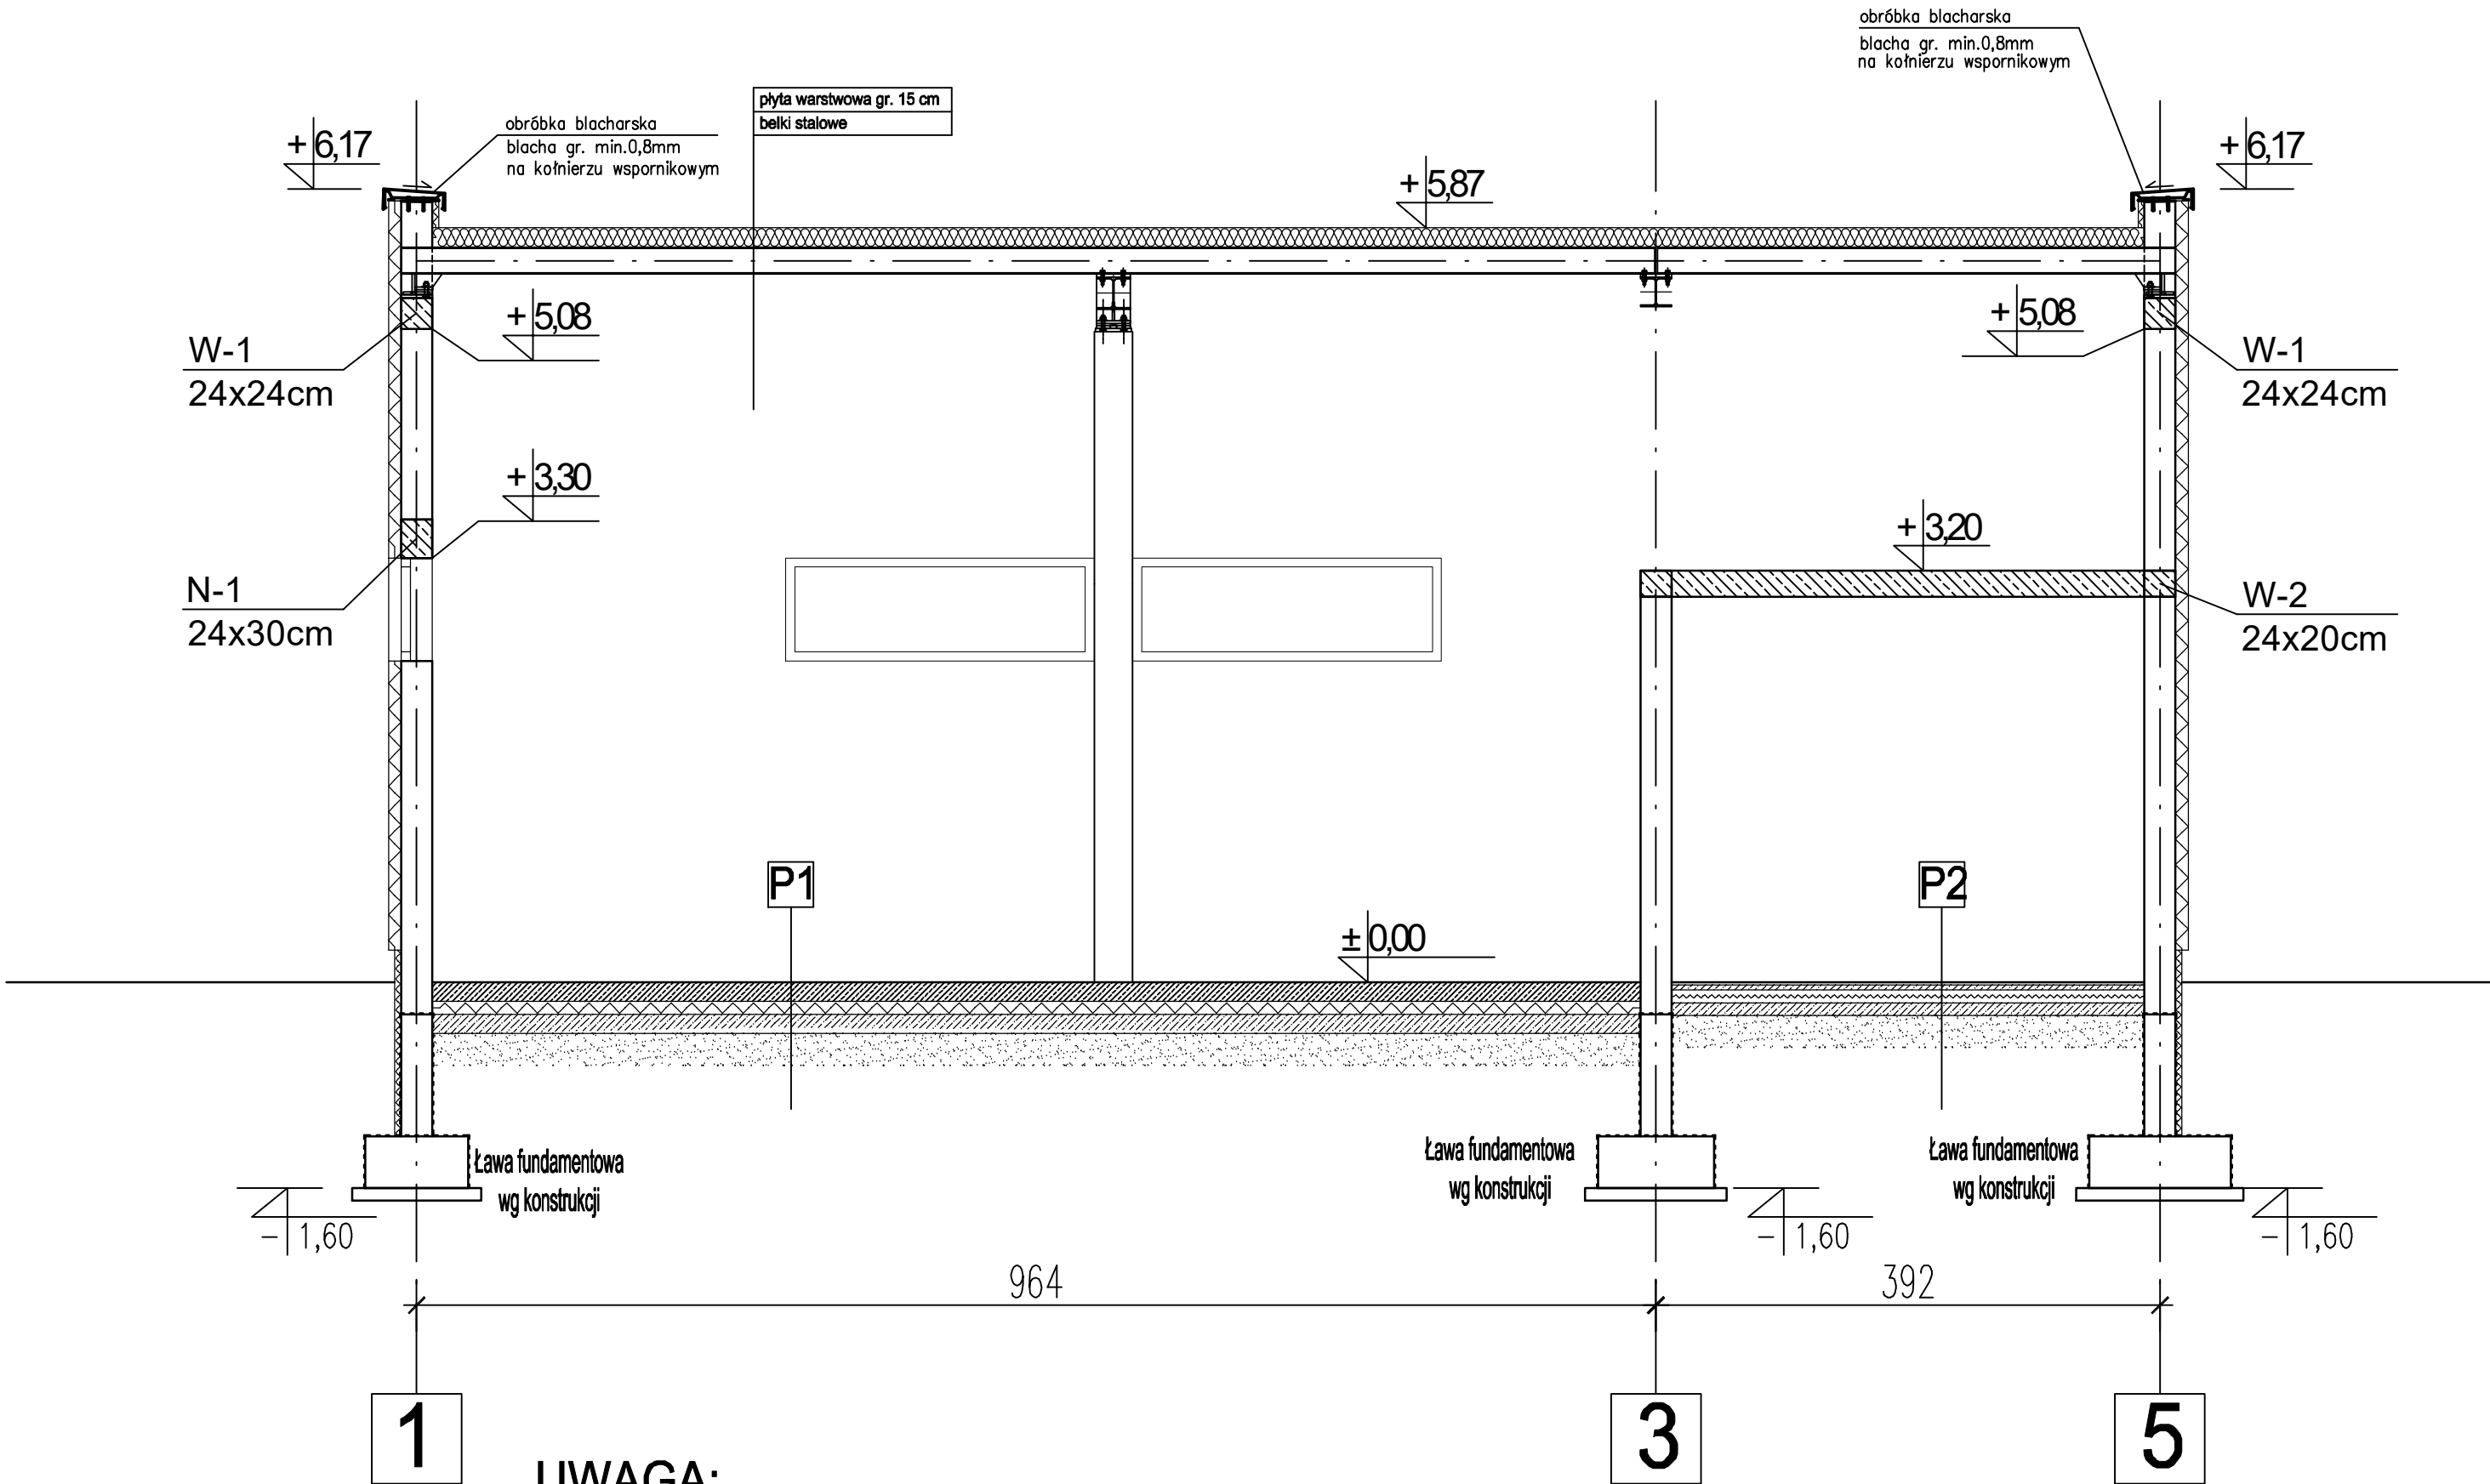

UWAGA:


Poziom posadowienia fundamentów zgodnie z porojectem branży KONSTRUKCYJNEJ, na poziomie gruntu nośnego. Obowiązuje wymiana gruntu pod projektowaną posadzką do poziomu gruntu nośnego.

P1-posadzka w garażu

uszlachetniony nawierzchniowo
beton B25 zbrojony 15cm + DRAMIX (20kg/m3)
styropian EPS 100 gr.10,0cm
2x folia polietylenowa gr. 0,6 mm
podkład betonowy gr. 15 cm - beton C8/10
podsypka piaskowa zagęszczona do ls=0,99
do poziomu gruntu nośnego

P2-posadzka w części socjalnej

panele/gres
gładz cementowa gr. 4,0cm
folia polietylenowa gr. 0,6 mm
styropian EPS 100 gr.10,0cm
2x folia polietylenowa gr. 0,6 mm
podkład betonowy gr. 10 cm - beton C8/10
podsypka piaskowa zagęszczona do ls=0,99
do poziomu gruntu nośnego

<div></div> <div><p>PRACOWNIA PROJEKTOWA</p><p>INŻ. BOGDAN MOTYLIŃSKI</p><p>BUDOWNICTWO INWESTYCJE NADZORY</p><p>www.bin-tlawa.pl</p><p>ul. dąbrowskiego 46B/5A, 14-200 Iława 606 806 277, bin_tlawa@wp.pl</p></div>	<p>OPRACOWANIE: ZAMIENNY PROJEKT BUDOWLANY BUDOWY GARAŻU OSP</p>	
	<p>ADRES: Gmina Susz, obręb 0016 Jakubowo Kisielickie, dz. nr 110/3, 110/2, 123/3</p> <p>INWESTOR: Gmina Susz 14-240 Susz, ul. Wypickiego 6</p>	
	<p>RYSUNEK: PRZEKRÓJ B-B</p>	
	<p>BRANŻA:</p>	<p>architektura</p>
<p>SKALA:</p>		<p>1:50</p>
<p>DATA:</p>		<p>LUTY 2020 r.</p>
<p>NR RYSUNKU:</p>		<p>A4</p>

<p>PROJEKTANT SPEC. ARCHIT.: mgr inż. arch. Krzysztof Zakrzewski uprawnienia budowlane do projektowania bez ograniczeń w specjalności architektonicznej i w ograniczonym zakresie w specjalności konstrukcyjno budowlanej upr.nr GPI 7342/135/T094</p>	<p>SPRAWDZAJĄCY SPEC. ARCHIT.: mgr inż. arch. Mariusz Kaliszewski uprawnienia budowlane w specjalności architektonicznej do projektowania bez ograniczeń upr.nr 1/MM OKK/2007</p>
---	---