



RZUT KONSTRUKCJI PRZYZIEMIA SKALA 1:100

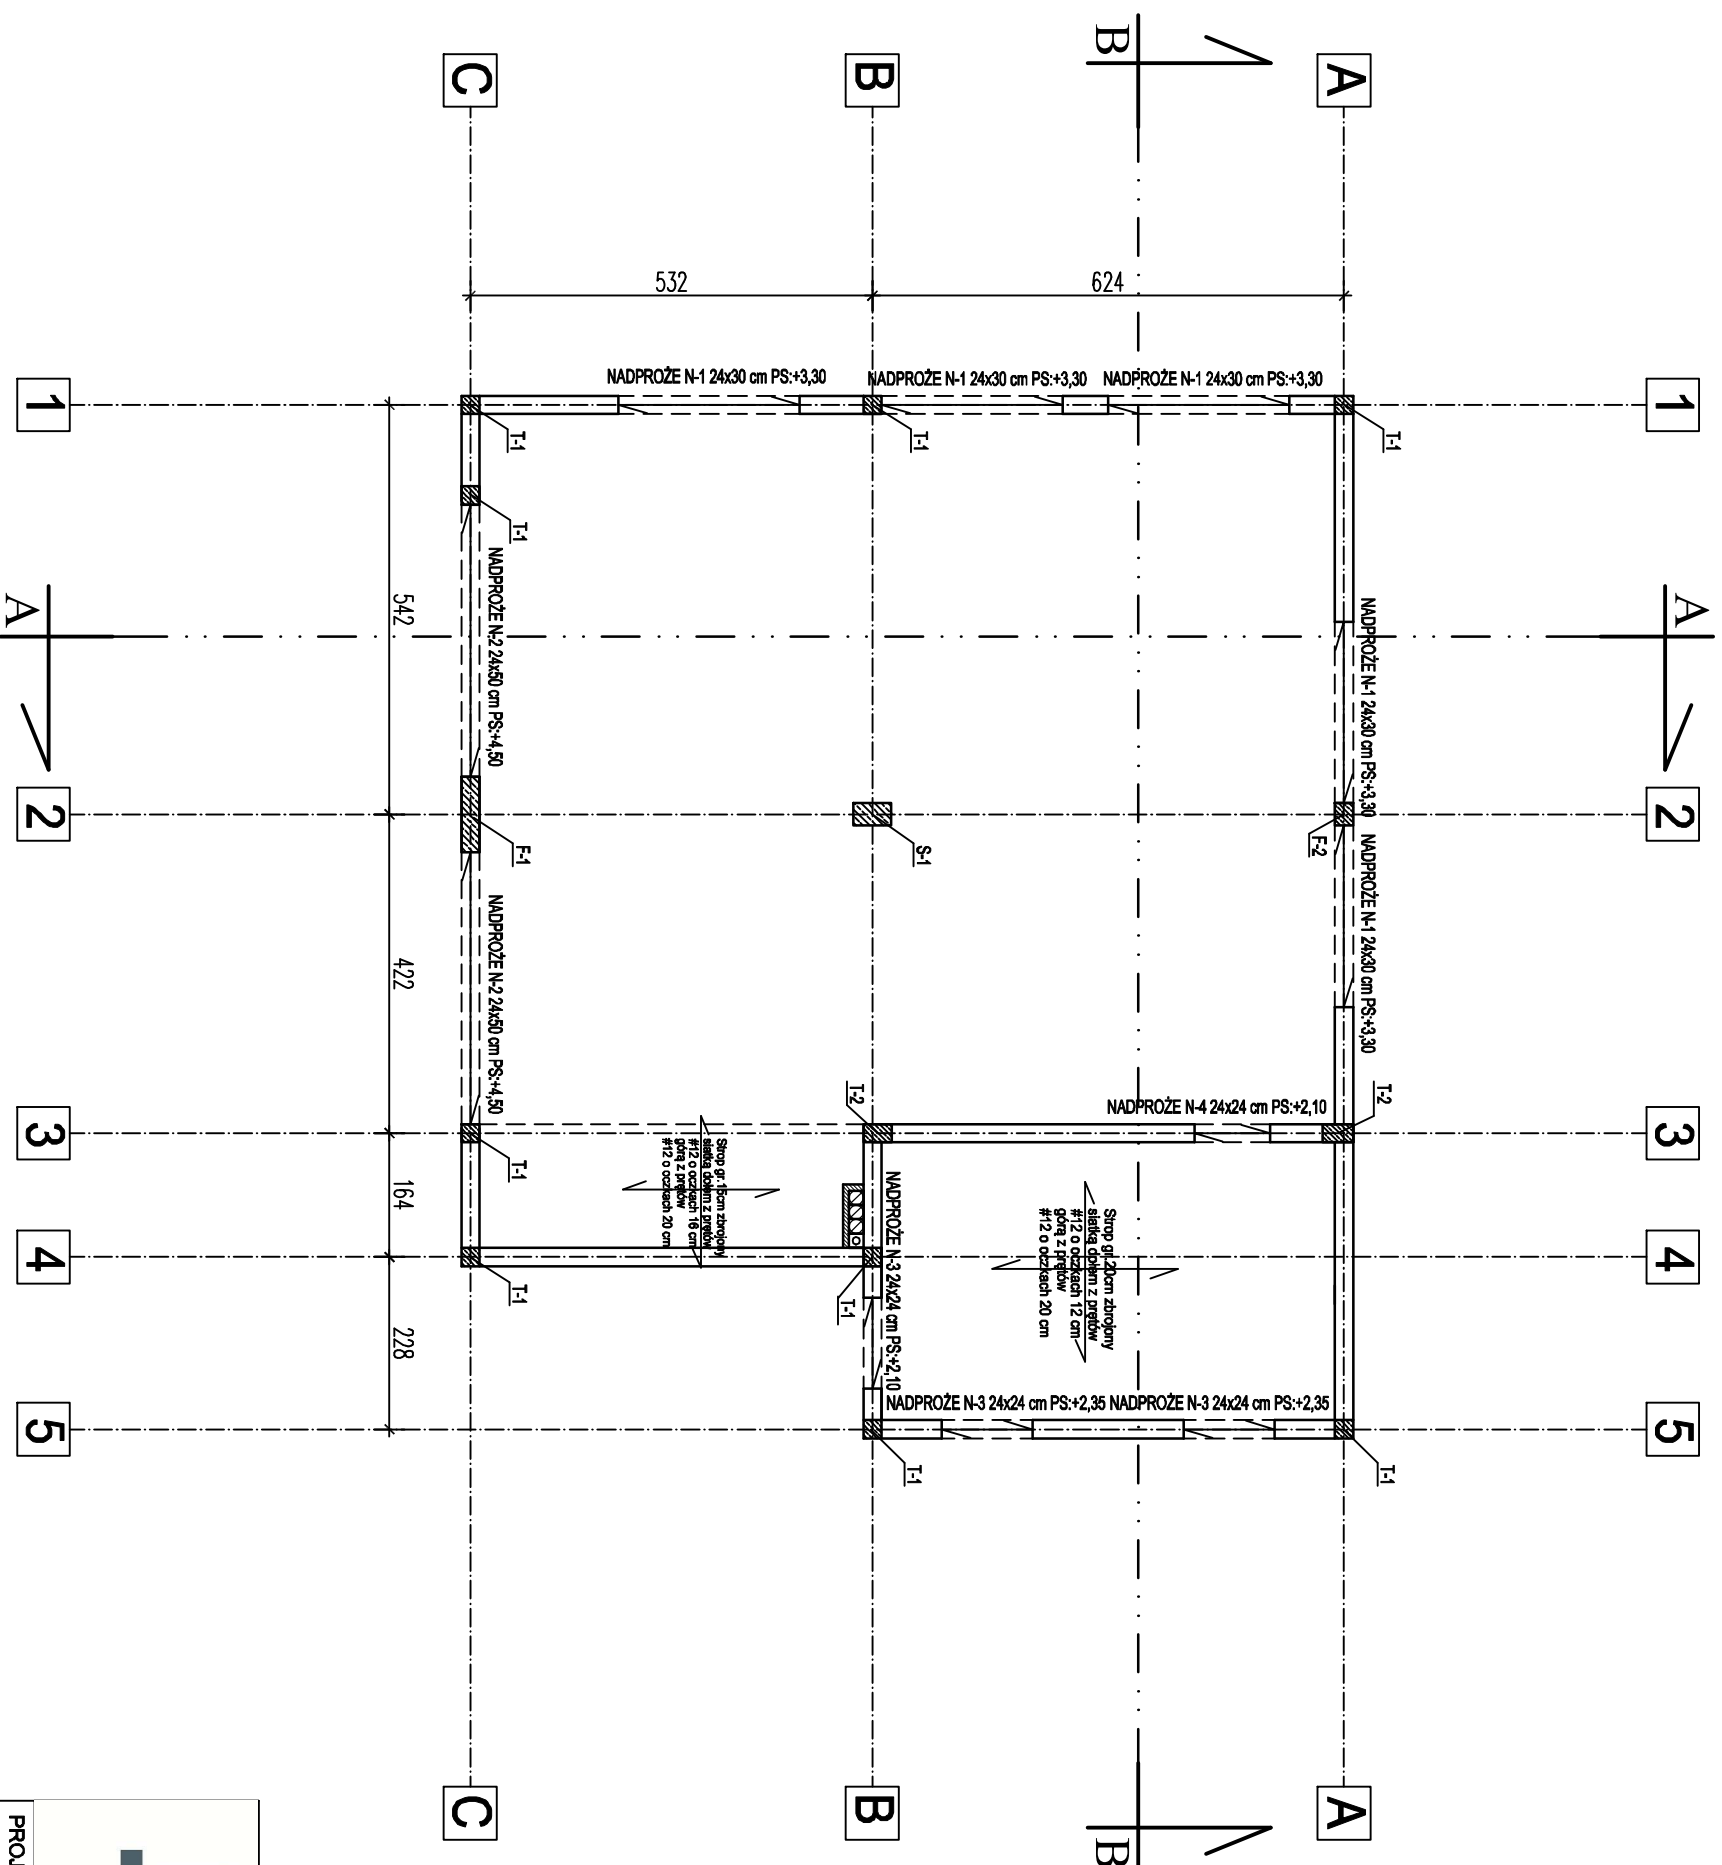

STAL A-IIIN - RB500W
STAL A-0 - St0S
BETON C25/30 (B30)

 PRACOWNIA PROJEKTOWA inż. BOGDAN MOTYLIŃSKI	
BUDOWNICTWO INWESTYCJE NADZORY www.bin-tlawa.pl ul. Dąbrowskiego 46B/5A, 14-200 Tława 606 806 277, bin_tlawa@wp.pl	
PROJEKTANT SPEC. KONSTR.: inż. Bogdan Motyliński WAM/0097/PWOK/04 uprawnienia do projektowania i kierowania robotami budowlanymi w specjalności konstrukcyjno-budowlanej obejmującej również drogi i mosty bez ograniczeń	
SPRAWDZAJĄCY SPEC. KONSTR.: mgr inż. Norbert Wojewoda WAM/0084/POOK/16 WAM/0069/OWOK/18 uprawnienia bez ograniczeń do projektowania i kierowania robotami budowlanymi w specjalności konstrukcyjno-budowlanej	
OPRACOWANIE: ZAMIENNY PROJEKT BUDOWLANY BUDOWY GARAŻU OSP	
ADRES: Gmina Susz, obręb 0016 Jakubowo Kisielićkie, dz. nr 110/3, 110/2, 123/3 INWESTOR: Gmina Susz 14-240 Susz, ul. Wybickiego 6	
RYSUNEK: RZUT KONSTRUKCJI PRZYZIEMIEMIA	
BRANŻA:	konstrukcja
SKALA:	1:100
DATA:	LUTY 2020 r.
NR RYSUNKU:	K1