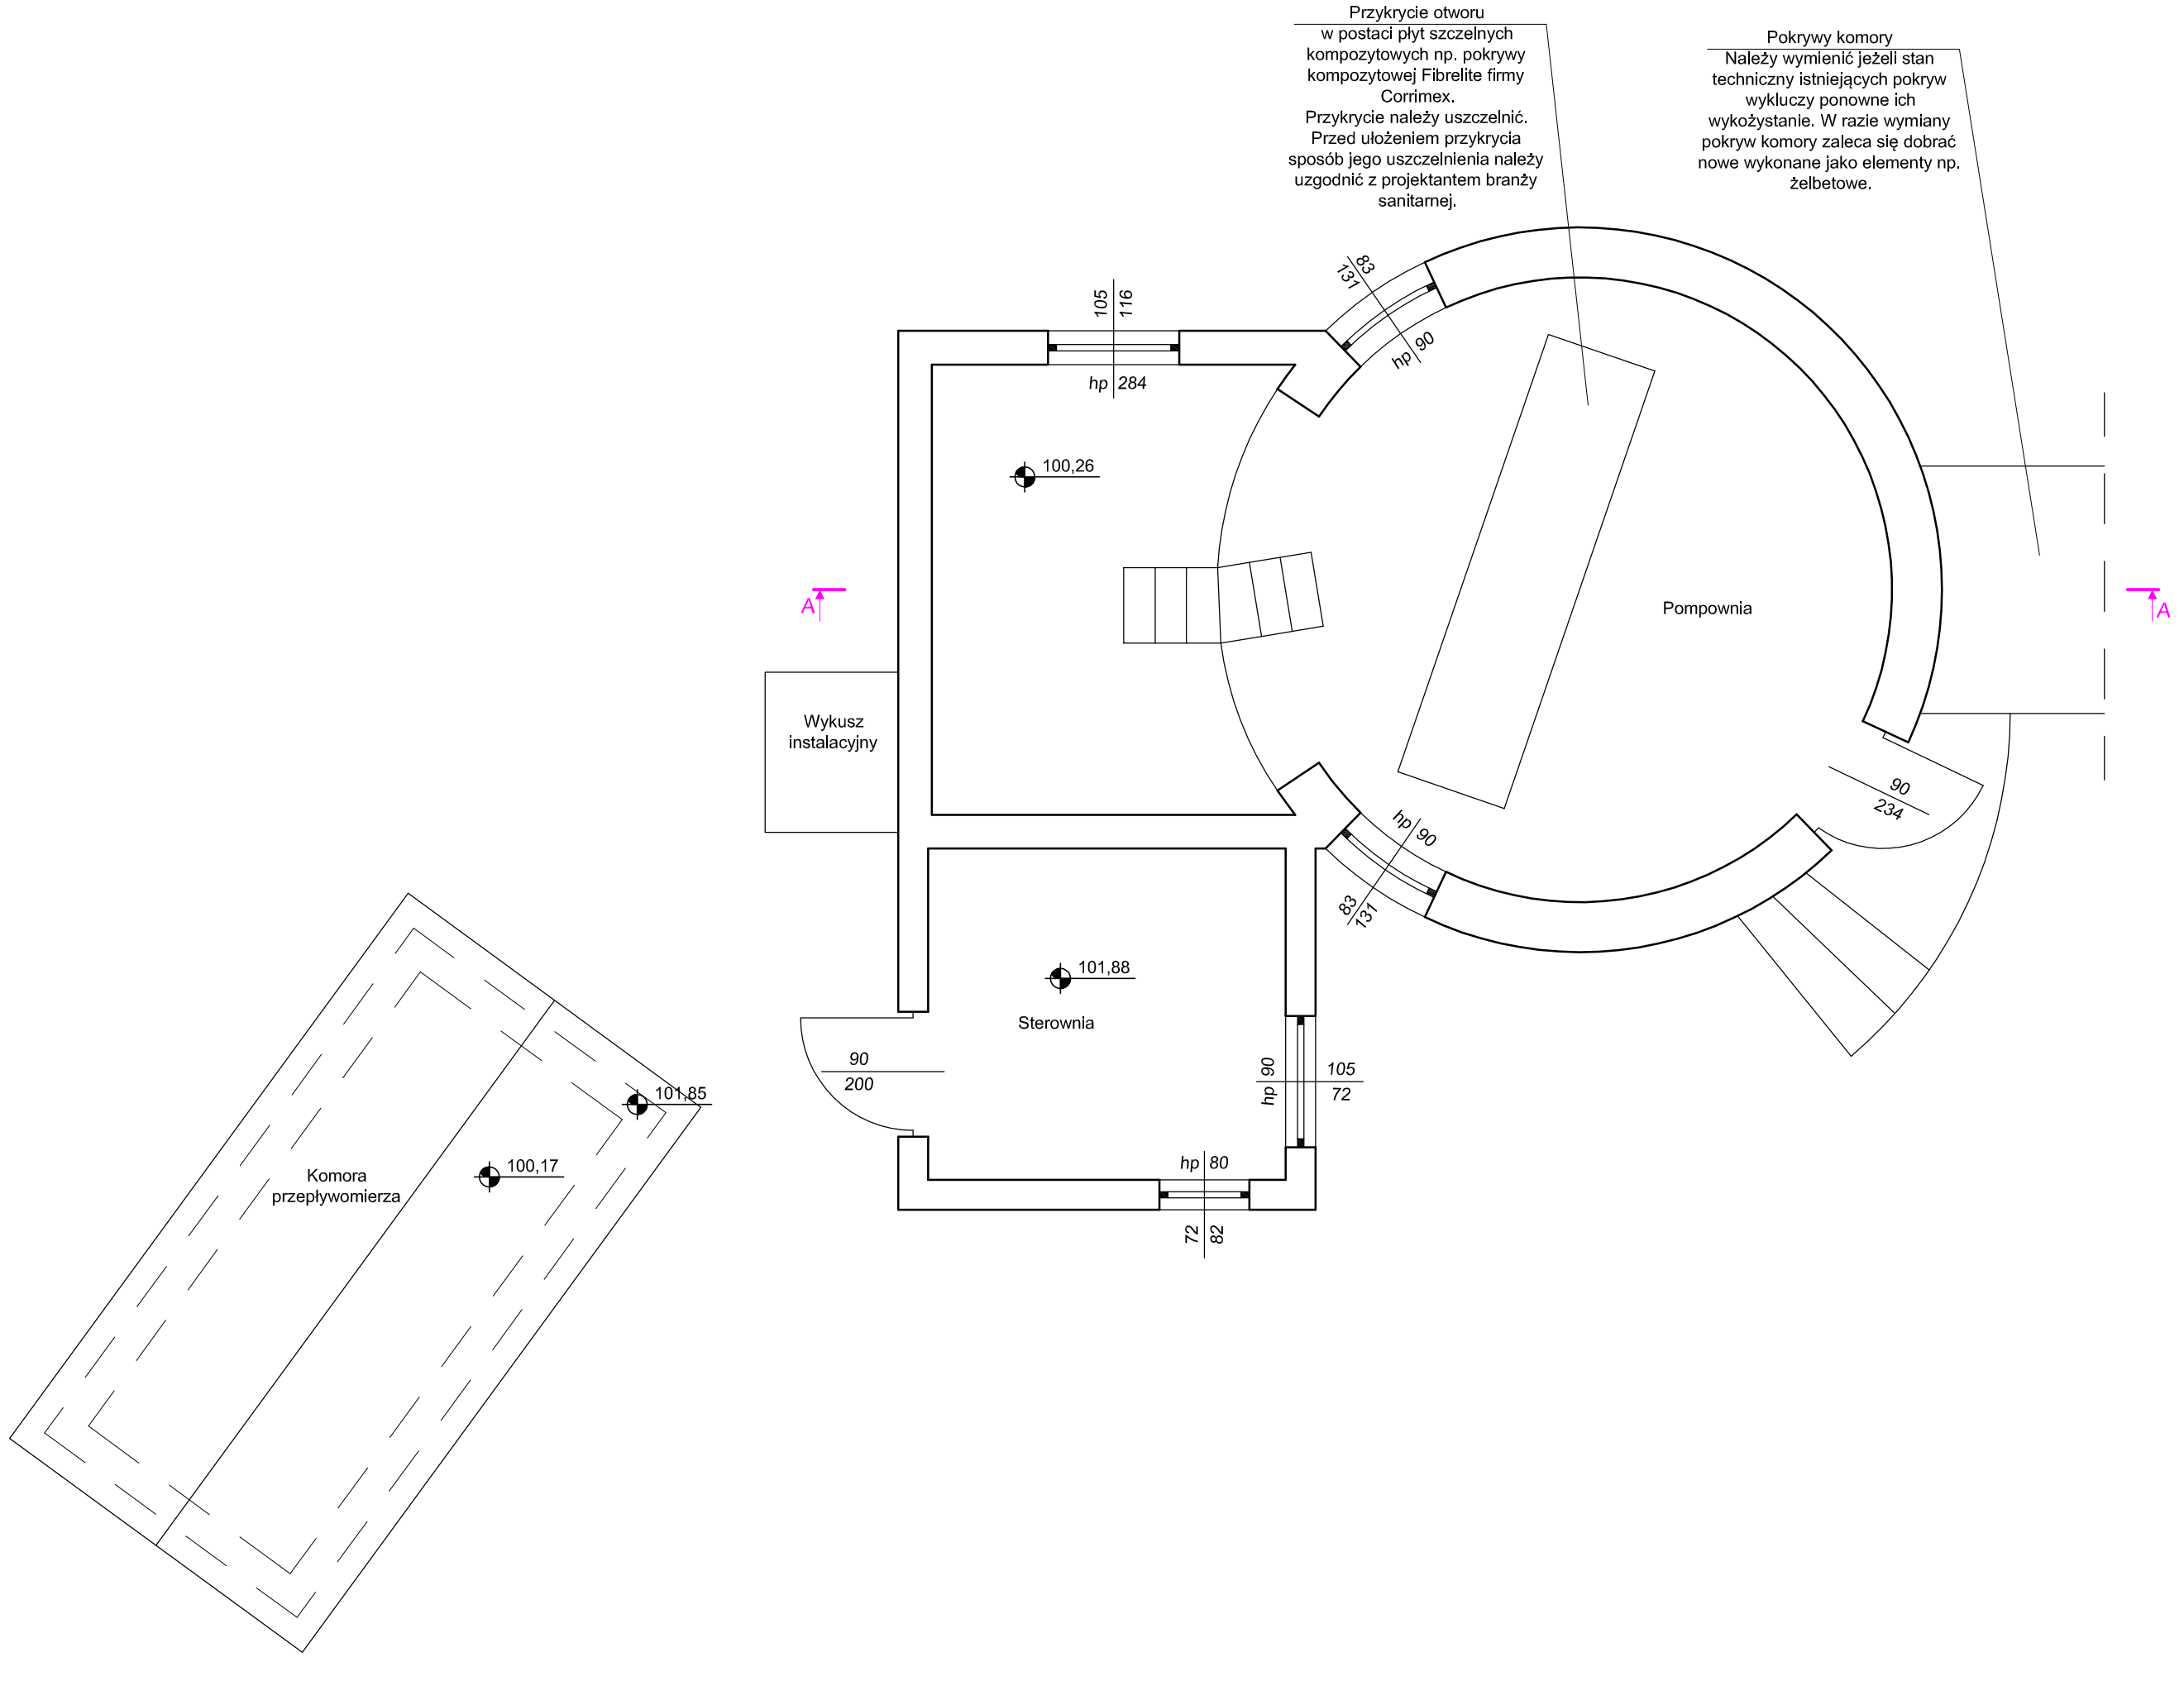

TECHNOLOGIA WYKONANIA ORAZ ZAKRES ROBÓT DOTYCZĄCYCH REMONTU BUDYNKU POMPOWNI

ROBOTY ZEWNĘTRZNE:

1. Ściany zewnętrzne - renowacja ścian zewnętrznych z uzupełnieniem cegieł, oczyszczeniem ścian i spoinowaniem. Cokół w części w kształcie walca - remont z wykorzystaniem np. tej samej powłoki zabezpieczającej po uprzednim oczyszczeniu istniejącej powierzchni
2. Dachy:

a) dach stoszkowy - wymiana pokrycia dachu stoszkowego z wykorzystaniem dachówki ceramicznej oraz wymianą łat.
b) dach płaski (nad wykuszem instalacyjnym) - ułożenie styropapy gr. 10cm
c) dach płaski (nad niżej posiadowioną częścią pompowni oraz sterownią) - ułożenie styropapy gr. 10cm

Obróbki blacharskie - wymiana ist. obróbek blacharskich na obróbki blacharskie z blachy powlekanej
Rynny i rury spustowe - wymiana na ist. rynien i rur spustowych na rynny i rury spustowe z blachy powlekanej
UWAGI!!!
Układ rynien i rur spustowych pozostawiono bez zmian. Projektowane rynny i rury spustowe zamontować w oparciu o istniejący układ rynien i rur spustowych.

3. Schody zewnęrzne - remont z zachowaniem ist. schodów

ROBOTY WEWNĘTRZNE:

Pompownia

1. Podłogi - w część niżej posadowionej należy oczyścić podłogi i uzupełnić ubytki np. zaprawą wyrównującą i pomalować x2 farbą do betonu. W części posadowionej wyżej oczyszczenie terakoty z uzupełnieniem uszkodzonch płytek
2. Ściany i sufity - w części posadowionej wyżej oczyścić glazurę z wymianą uszkodzonych płytek. Powyżej glazury ściany i syfity przygotować do malowania włącznie z dokładnym oczyszczeniem powierzchni a następnie pomalować farba emulsyjną x2.

W części posadowionej niżej przygotować istniejącą lamperię do ponownego malowania włącznie z dokładnym oczyszczeniem powierzchni a następnie pomalować farbą olejną x2 natomiast powyżej lamperii ściany i sufity po przygotowaniu powierzchni do malowania włącznie z dokładnym oczyszczeniem powierzchni pomalować farbą emulsjną x2
3 Schody - remont z zachowaniem ist. schodów i ich pomalowaniem
4. Balustrady i barkierki - wymiana istniejących balustrad na balustrady ze stali nierdzewnej
5. Oczyszczenie i pomalowanie elementów stalowych sównic

Sterownia

1. Rozebranie ist. ścianek działowych
2. Wymiana glazury i terakoty. Powyżej glazury sciany i sufit pomalować farba emulsyjna x 2. Wysokość projektowanej glazury = 1,5m

STOLARKA OKIENNA I DRZWIOWA

Okna - wymiana ist. okien na okna z PCV rozwierno - uchylne
Drzwi zewnętrzne - wymiana ist. drzwi na drzwi stalowe ocieplone
UWAGI!!!
Wymiary drzwi podano w świetle ościerzy

TECHNOLOGIA WYKONANIA ORAZ ZAKRES ROBÓT DOTYCZĄCYCH REMONTU KOMORY PRZEPŁYWOMIERZA

ROBOTY WEWNĘTRZNE

Oczyścić myjką ciśnieniową oraz wypiaskować jeżeli zajdzie taka potrzeba powierzchnie wewnątrz komory. Uzupełnić ewentualne ubytki i pęknięcia ścian oraz dna komory. Na koniec wewnętrzne powierzchnie komory zabezpieczyć farbą do betonu x 2

ROBOTY ZEWNĘTRZNE:

1. Wymiana istniejącego pokrycia daszku włącznie z rynnami oraz obróbkami blacharskimi na pokrycie z blachodachówki włączając wykoananie obróbek blacharskich oraz rynien z blachy powlekanej. Projekt przewiduje również wymianę blach z płyt falistych przytwierdzonych do ścianek komory na płyty z blachy nierdzewnej o profilu płaskim powlekanej bądź malowanej proszkowo

INEKO
PRACOWNIA INWESTYCYJNO–PROJEKTOWA "INEKO" JERZY KUJAWSKI
14–200 IŁAWA, ul. Ostródzka 53, telefax 0–89/648–71–51, tel. 0–89/648–76–41
http://www.ineko.pl, e–mail: biuro@ineko.pl

INWESTYCJA: ROZBUDOWA PRZEPOMPOWNI ŚCIEKÓW PRZY UL. IŁAWSKIEJ W SUSZU

OBIEKT: BUDYNEK PRZEPOMPOWNI ŚCIEKÓW

ADRES OBIEKTU: Miejscowość Susz, działka nr 166/2 obręb nr 3 – Susz, gmina Susz, powiat iławski, województwo warmińsko–mazurskie

INWESTOR: GMINA Susz, 14–240 Susz, ul. Józefa Wybickiego 6

OPRACOWANIE: Projekt architektoniczno–budowlany

TYTUŁ RYS.: RZUT PRZYZIEMIA

DATA: Listopad 2019 r.

PROJEKTOWAŁ: Branża: Architektoniczna	mgr inż. arch. Marek Woszczyński Upr. Nr BK. II F. 7342/55/94		PODZIAŁKA: 1:50
SPRAWDZIŁ: Branża: Architektoniczna	mgr inż. arch. Dariusz Szymański Upr. Nr 22/WMOKK/2017		BRANŻA: Architektoniczna
			NR RYSUNKU: A–01

Dokumentacja chroniona Prawem Autorskim Dz. U. Nr. 24, poz. 83 z 23.02.1994 r.
WSZELKIE ZMIANY, POWIELANIE, UDOSTĘPNIANIE OSOBOM TRZECIM BEZ ZGODY AUTORÓW ZABRONIONE