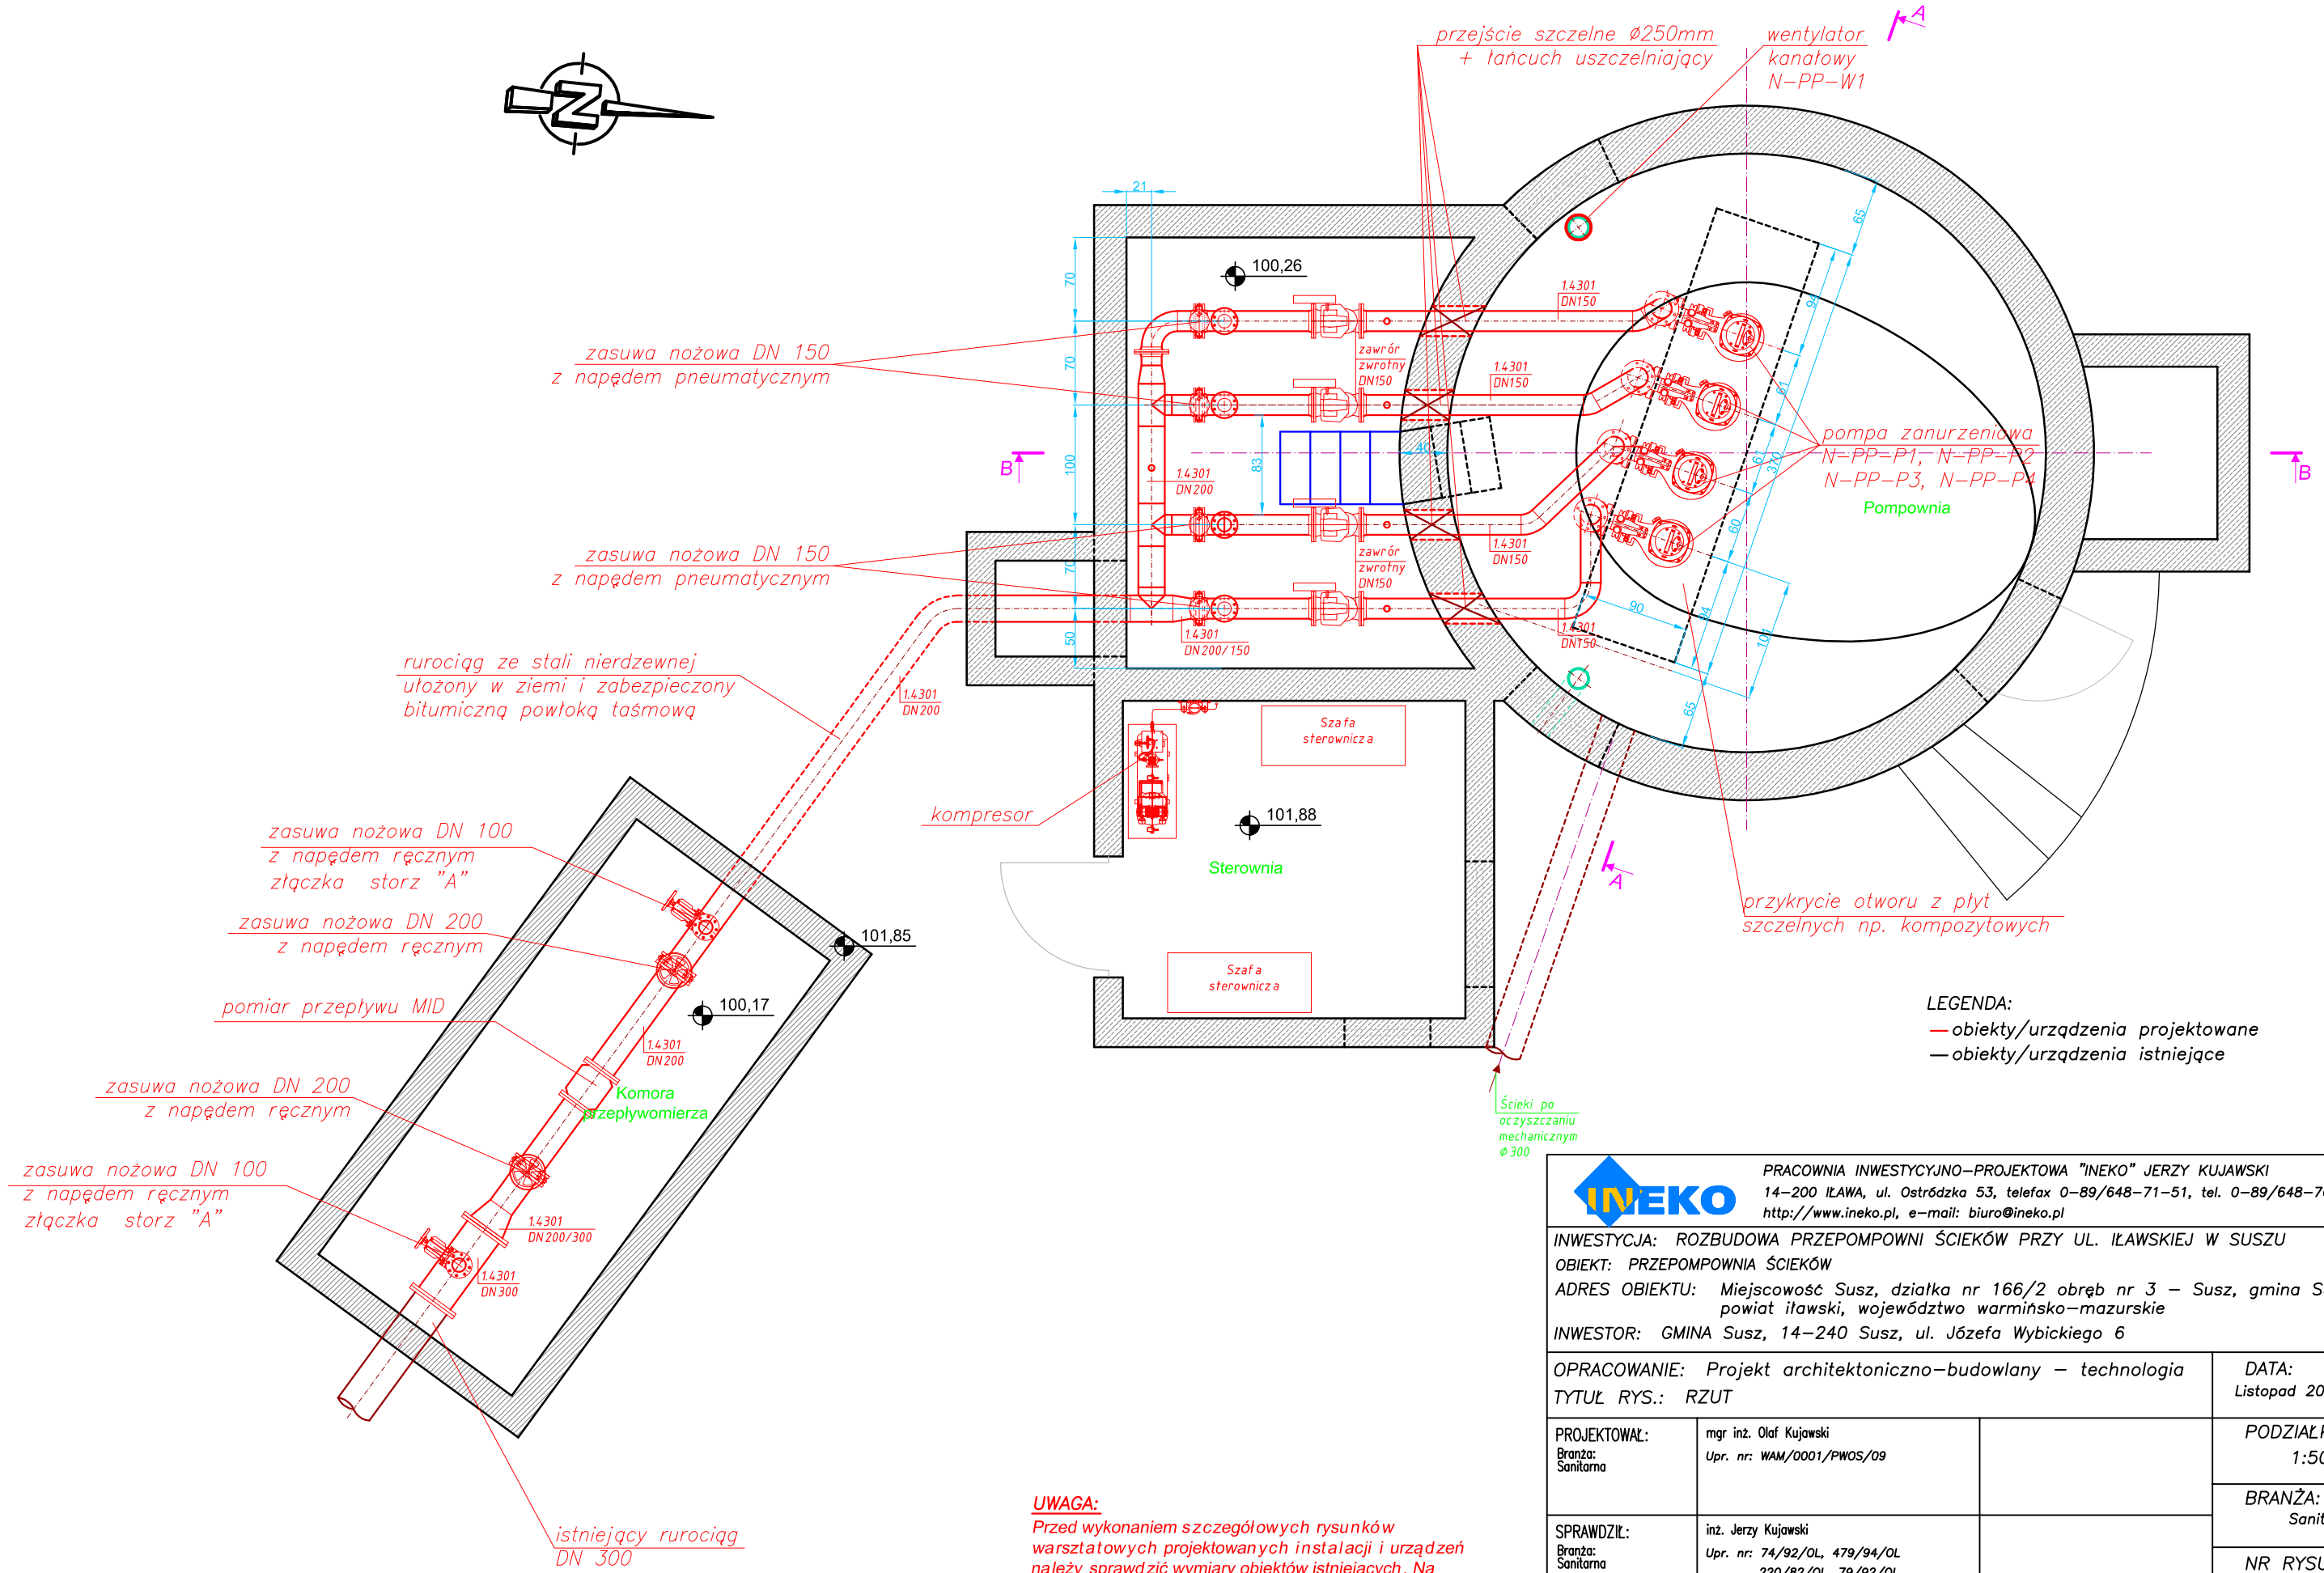

LEGENDA:
— obiekty/urządzenia projektowane
— obiekty/urządzenia istniejące

UWAGA:
Przed wykonaniem szczegółowych rysunków warsztatowych projektowanych instalacji i urządzeń należy sprawdzić wymiary obiektów istniejących. Na rysunkach podano przybliżone wymiary istneiających obiektów z uwagi na brak projektu powykonawczego.

INEKO
PRACOWNIA INWESTYCYJNO-PROJEKTOWA "INEKO" JERZY KUJAWSKI
14-200 IŁAWA, ul. Ostródzka 53, telefax 0-89/648-71-51, tel. 0-89/648-76-41
http://www.ineko.pl, e-mail: biuro@ineko.pl

INWESTYCJA: ROZBUDOWA PRZEPOMPOWNI ŚCIEKÓW PRZY UL. IŁAWSKIEJ W SUSZU
OBIEKT: PRZEPOMPOWNIA ŚCIEKÓW
ADRES OBIEKTU: Miejscowość Susz, działka nr 166/2 obręb nr 3 – Susz, gmina Susz, powiat iławski, województwo warmińsko-mazurskie
INWESTOR: GMINA Susz, 14-240 Susz, ul. Józefa Wybickiego 6

OPRACOWANIE: Projekt architektoniczno-budowlany – technologia
TYTUŁ RYS.: RZUT

DATA: Listopad 2019 r.

PROJEKTOWAŁ: Branża: Sanitarna	mgr inż. Olaf Kujawski Upr. nr: WAM/0001/PWOS/09	
SPRAWDZIŁ: Branża: Sanitarna	inż. Jerzy Kujawski Upr. nr: 74/92/OL, 479/94/OL 220/82/OL, 79/92/OL	

PODZIAŁKA: 1:50
BRANŻA: Sanitarna
NR RYSUNKU: TEC-01

Dokumentacja chroniona Prawem Autorskim Dz. U. Nr. 24, poz. 83 z 23.02.1994 r.
WSZELKIE ZMIANY, POWIELANIE, UDOSTĘPNIANIE OSOBOM TRZECIM BEZ ZGODY AUTORÓW ZABRONIONE