
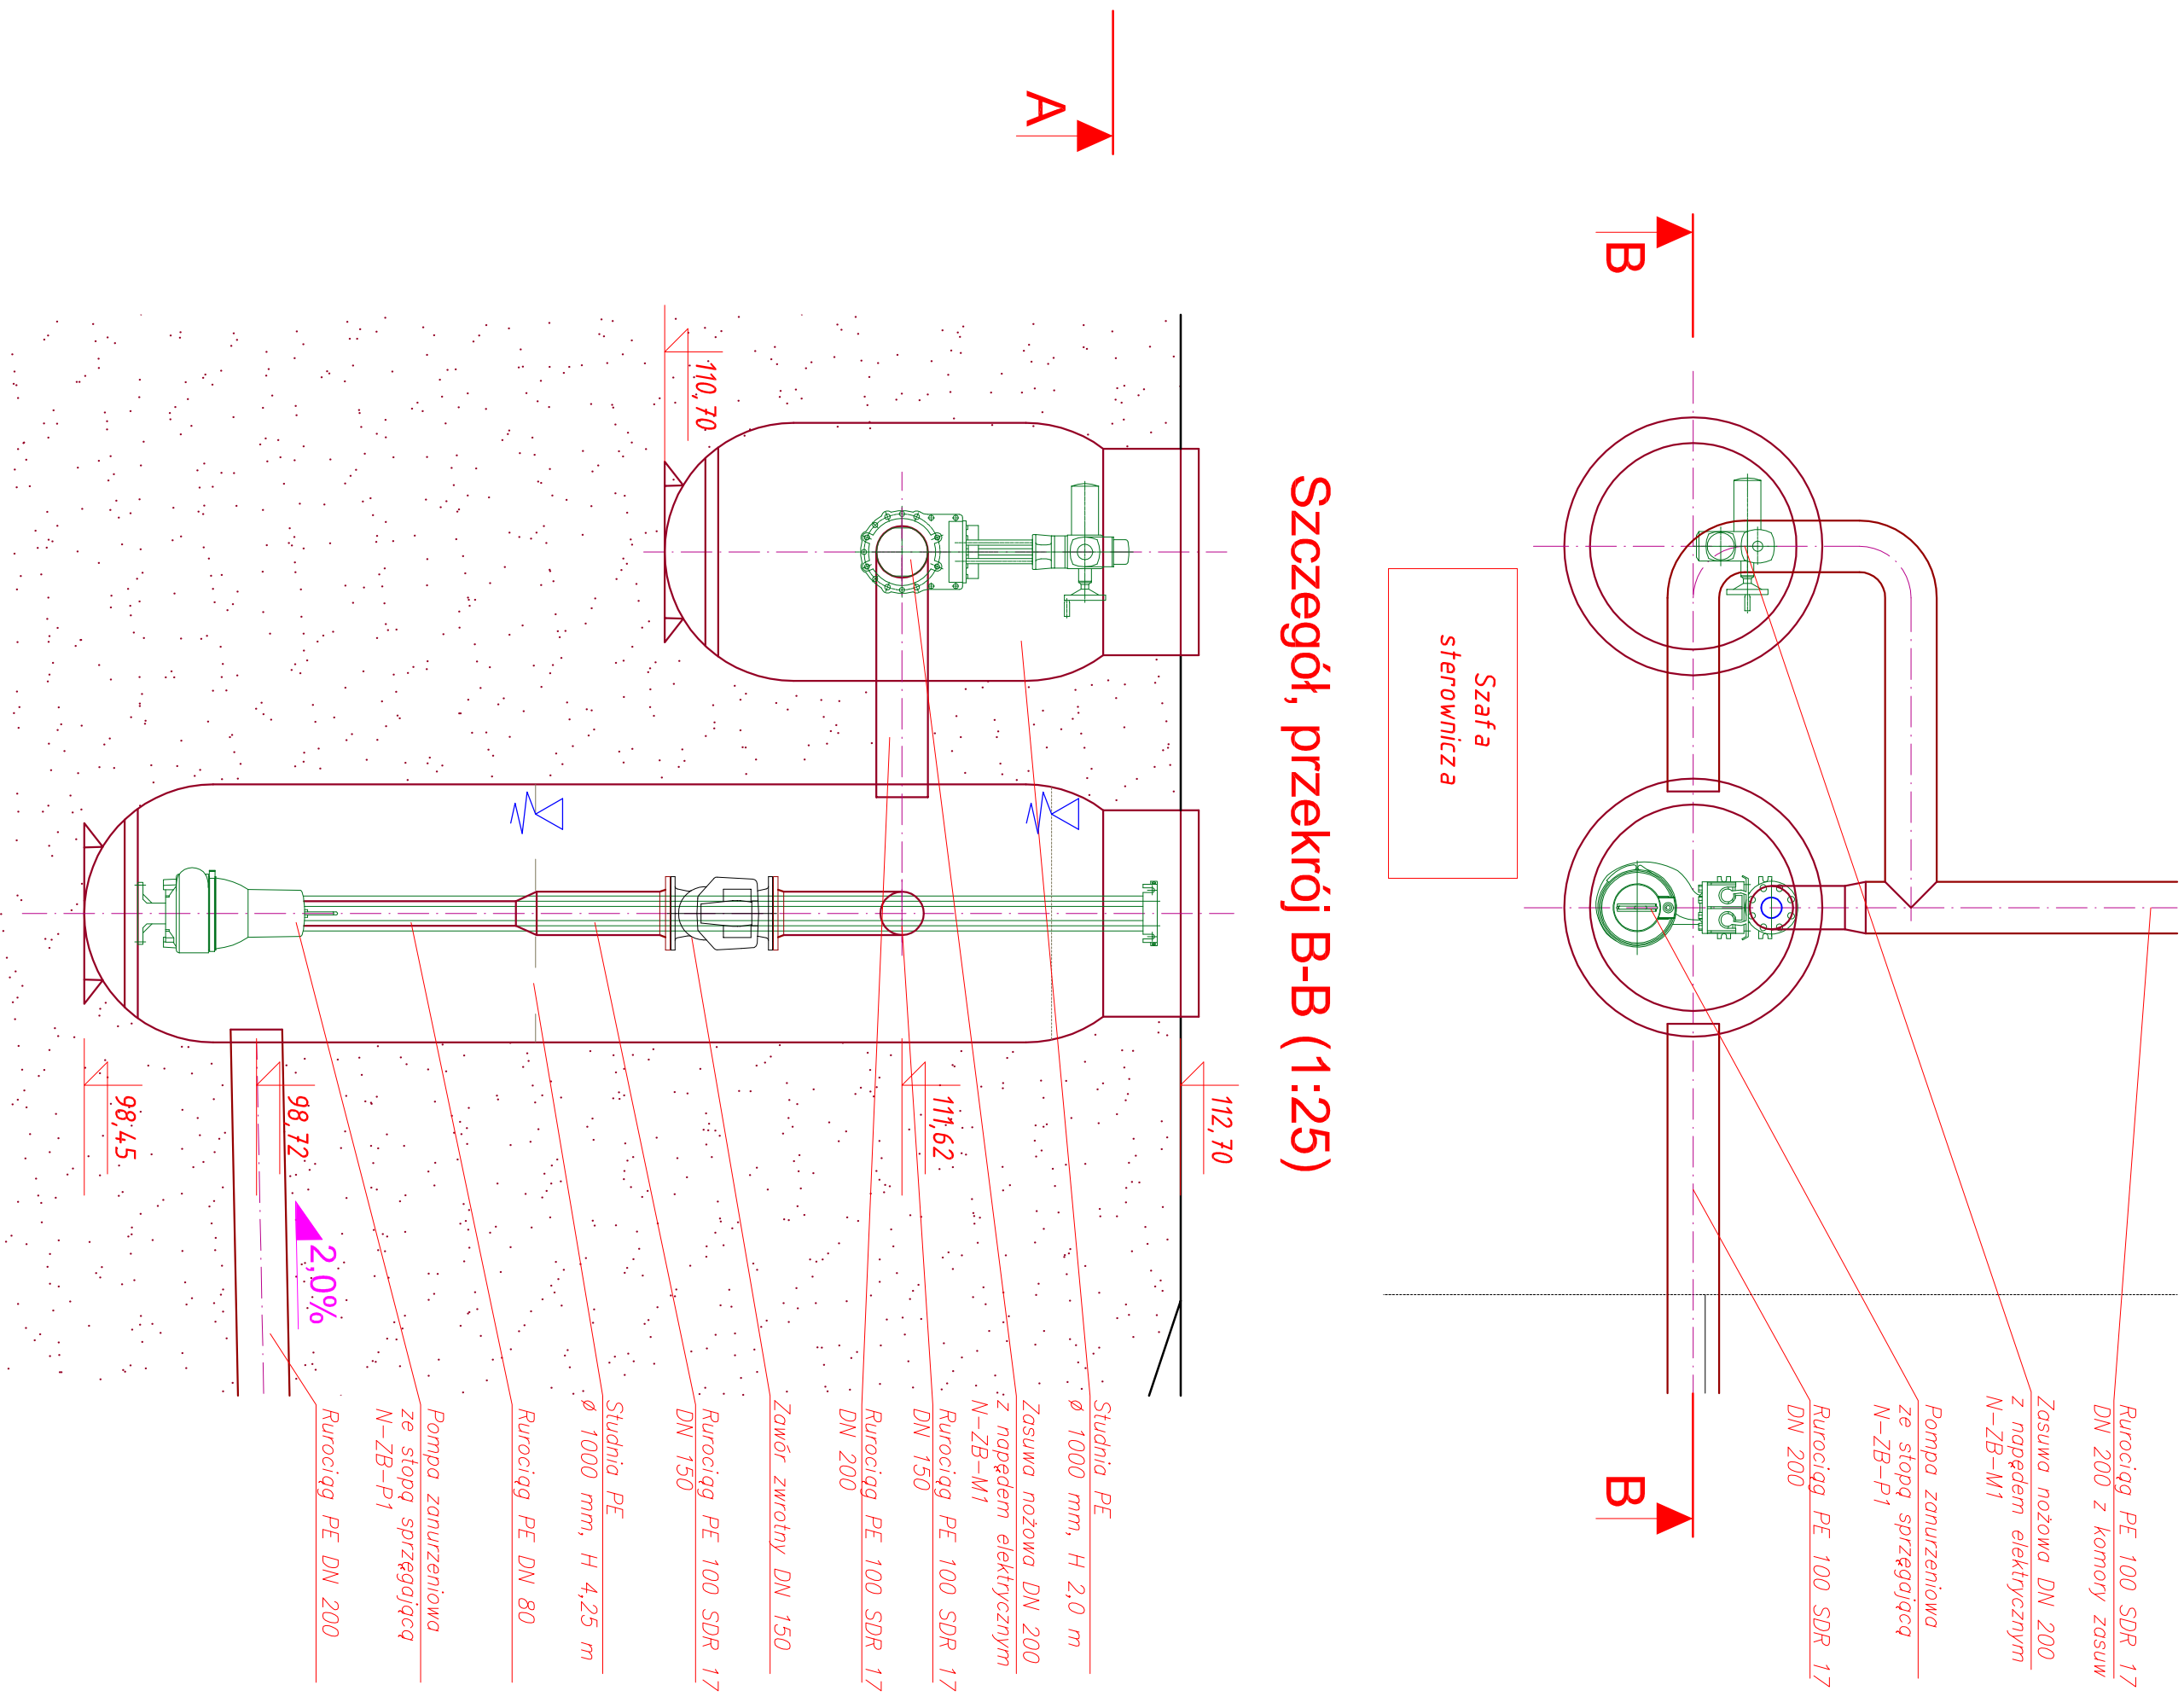


Szczegół, rzut (1:25)

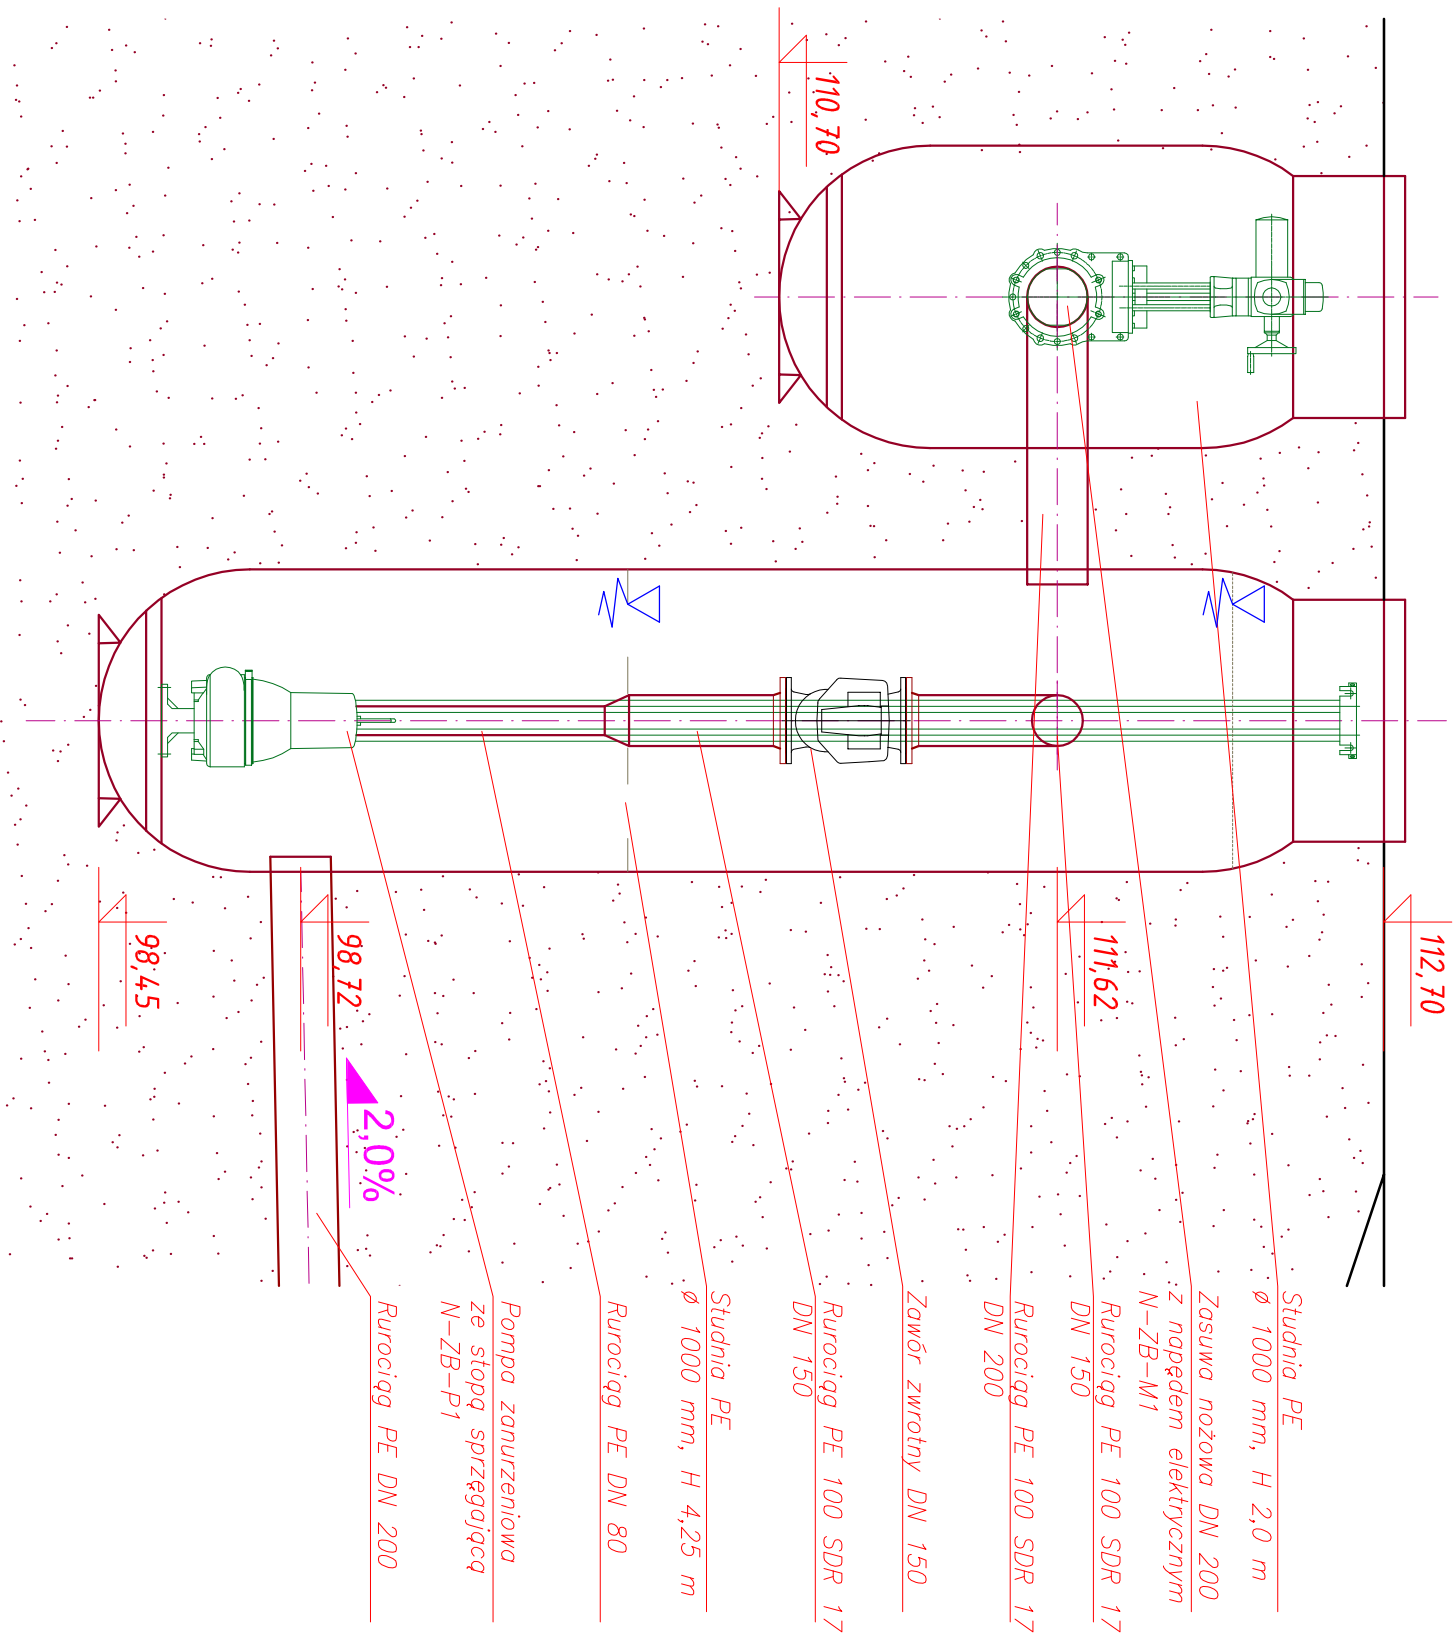

Szczegóły przekrój B-B (1:25)

[illegible]