

U C H W A Ł A Nr XV/174/2020

Rady Miejskiej w Suszu

z dnia 04 czerwca 2020r.

w sprawie wyrażenia zgody na odpłatne obciążenie służebnością przesyłu nieruchomości stanowiących własność Gminy Susz.

Na podstawie art. 18 ust. 2 pkt 9 lit. „a” ustawy z dnia 8 marca 1990r. o samorządzie gminnym (j.t. Dz. U. z 2019r. poz. 506 z późn. zm.¹) oraz art. 13 ust. 1 ustawy z dnia 21 sierpnia 1997r. o gospodarce nieruchomościami (j.t. Dz. U. z 2020r. poz. 65 z późn. zm.²) Rada Miejska w Suszu uchwala, co następuje:

§ 1. Wyraża się zgodę na odpłatne obciążenie na czas nieokreślony służebnością przesyłu nieruchomości stanowiącej własność Gminy Susz, oznaczonej w ewidencji gruntów jako działka nr 251/1 o pow. 1,5800ha, objętej KW EL11/00033263/8 prowadzoną przez Sąd Rejonowy V Wydział Ksiąg Wieczystych Sądu Rejonowego w Ławie, położonej w obrębie 19 JAWTY WIELKIE, gmina Susz, zgodnie z przebiegiem określonym w załączniku do niniejszej uchwały na rzecz ENERGIA - OPERATOR Spółka Akcyjna z siedzibą w Gdańsku Oddział w Olsztynie.

§ 2. Wykonanie uchwały powierza się Burmistrzowi Susza.

§ 3. Uchwała wchodzi w życie z dniem podjęcia.


PRZEWODNICZĄCY RADY

Stanisław Blonkowski

¹ Zmiany tekstu wymienionej ustawy zostały ogłoszone w Dz. U. z 2019r. poz. 1309, 1696, 1815, 1571.

² Zmiany tekstu wymienionej ustawy zostały ogłoszone w Dz. U. z 2020r. poz. 284.

Załącznik do Uchwały Nr XV / 124 / 2020
 Rady Miejskiej w Suszu
 z dnia 01.06.2020 2020r.

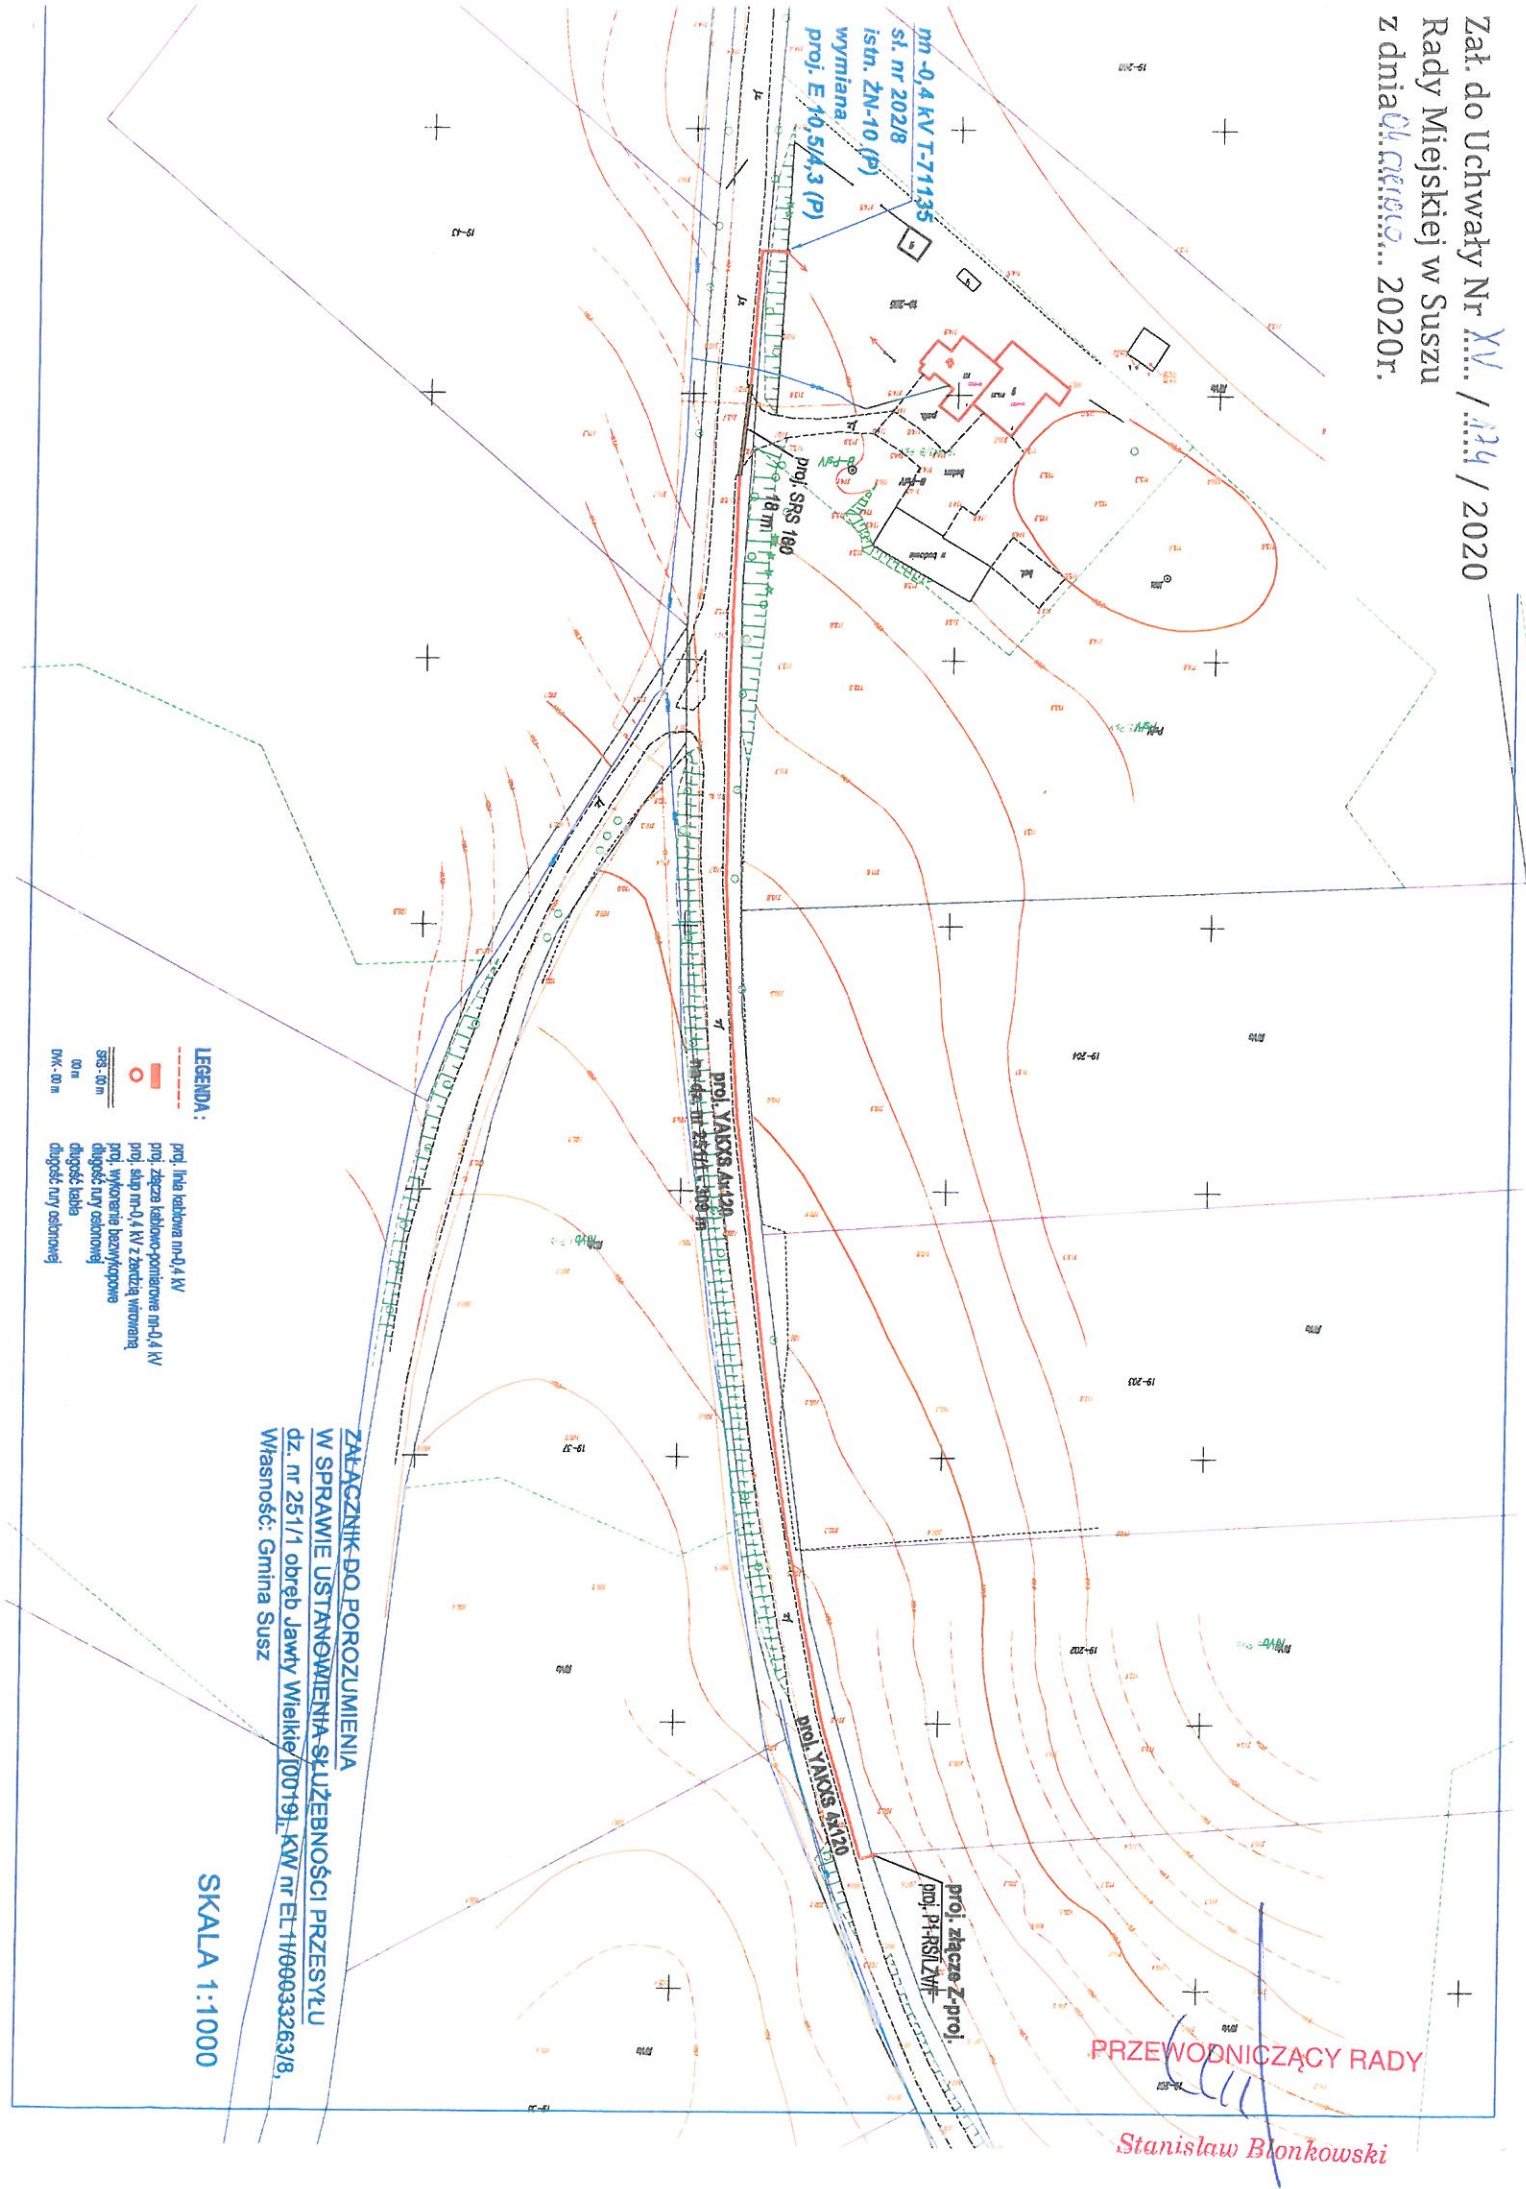

SKALA 1:1000

ZAŁĄCZNIK DO POROZUMIENIA
 W SPRAWIE USTANOWIENIA SŁUŻEBNOŚCI PRZESYŁU
 dz. nr 251/1 obręb Jawy Wielkiej/00191, kV nr ET1#09033263/8,
 Własność: Gmina Susz

- LEGENDA:**
- proj. linia kablowa m-0,4 kV
 - proj. złącze kablowo-pomiarowe m-0,4 kV
 - proj. słup m-0,4 kV z żerdzią wirowaną
 - proj. wykonanie bezwykopowe
 - SSS - 0,0 m
 - 0,0 m
 - DKK - 0,0 m
 - proj. rury osłonowej
 - proj. rury osłonowej
 - proj. rury osłonowej

PRZEWODNICZĄCY RADY

Stanisław Błkowski