

UCHWAŁA Nr XV/177/2020

Rady Miejskiej w Suszu

z dnia 04 czerwca 2020r.

w sprawie wyrażenia zgody na zawarcie umowy o nieodpłatne udostępnienie nieruchomości stanowiących własność Gminy Susz.

Na podstawie art. 18 ust. 2 pkt 9 lit. „a” ustawy z dnia 8 marca 1990r. o samorządzie gminnym (j.t. Dz. U. z 2020r. poz. 713), art. 13 ust. 1 ustawy z dnia 21 sierpnia 1997r. o gospodarce nieruchomościami (Dz. U. z 2020r. poz. 65 z późn. zm.¹) oraz art. 33 ustawy z dnia 7 maja 2010r. o wspieraniu rozwoju usług i sieci telekomunikacyjnych (Dz. U. z 2019r. poz. 2410 z późn. zm.²) Rada Miejska w Suszu uchwala, co następuje:

§ 1. Wyraża się zgodę na zawarcie umowy o nieodpłatne udostępnienie na okres 10 lat nieruchomości stanowiących własność Gminy Susz, oznaczonych w ewidencji gruntów i budynków jako działki nr 17/13 o pow. 0,0983 ha uwidocznionej w księdze wieczystej KW EL11/00035754/1; dz. nr 107/5 o pow. 1,11 ha uwidocznionej w księdze wieczystej KW EL11/00035820/5 oraz dz. nr 102/23 o pow. 0,3369 ha będącej w użytkowaniu wieczystym przez osobę fizyczną uwidocznionej w księdze wieczystej KW EL11/00035349/9. Wszystkie wymienione księgi prowadzone są przez Wydział V Ksiąg Wieczystych Sądu Rejonowego w Ławie, położonych w obrębie 30 Redaki, gm. Susz na rzecz NEXERA Spółka z o.o. z siedzibą w Warszawie, Al. Jana Pawła II 29, 00-867 Warszawa, zgodnie z przebiegiem określonym w załącznikach nr 1 i 2 do niniejszej uchwały.

§ 2. Wykonanie uchwały powierza się Burmistrzowi Susza.

§ 3. Uchwała wchodzi w życie z dniem podjęcia.

PRZEWODNICZĄCY RADY


Stanisław Blonkowski

¹ Zmiany tekstu wymienionej ustawy zostały ogłoszone w Dz. U. z 2020r. poz. 284.

² Zmiany tekstu wymienionej ustawy zostały ogłoszone w Dz. U. z 2019r. poz. 1815, Dz. U. z 2020r. poz. 875.

Mapa sytuacyjna

Załącznik Nr 1 do Uchwały Nr XLV / 422 / 2020
Rady Miejskiej w Suszu
z dnia 04.06.2020 r.

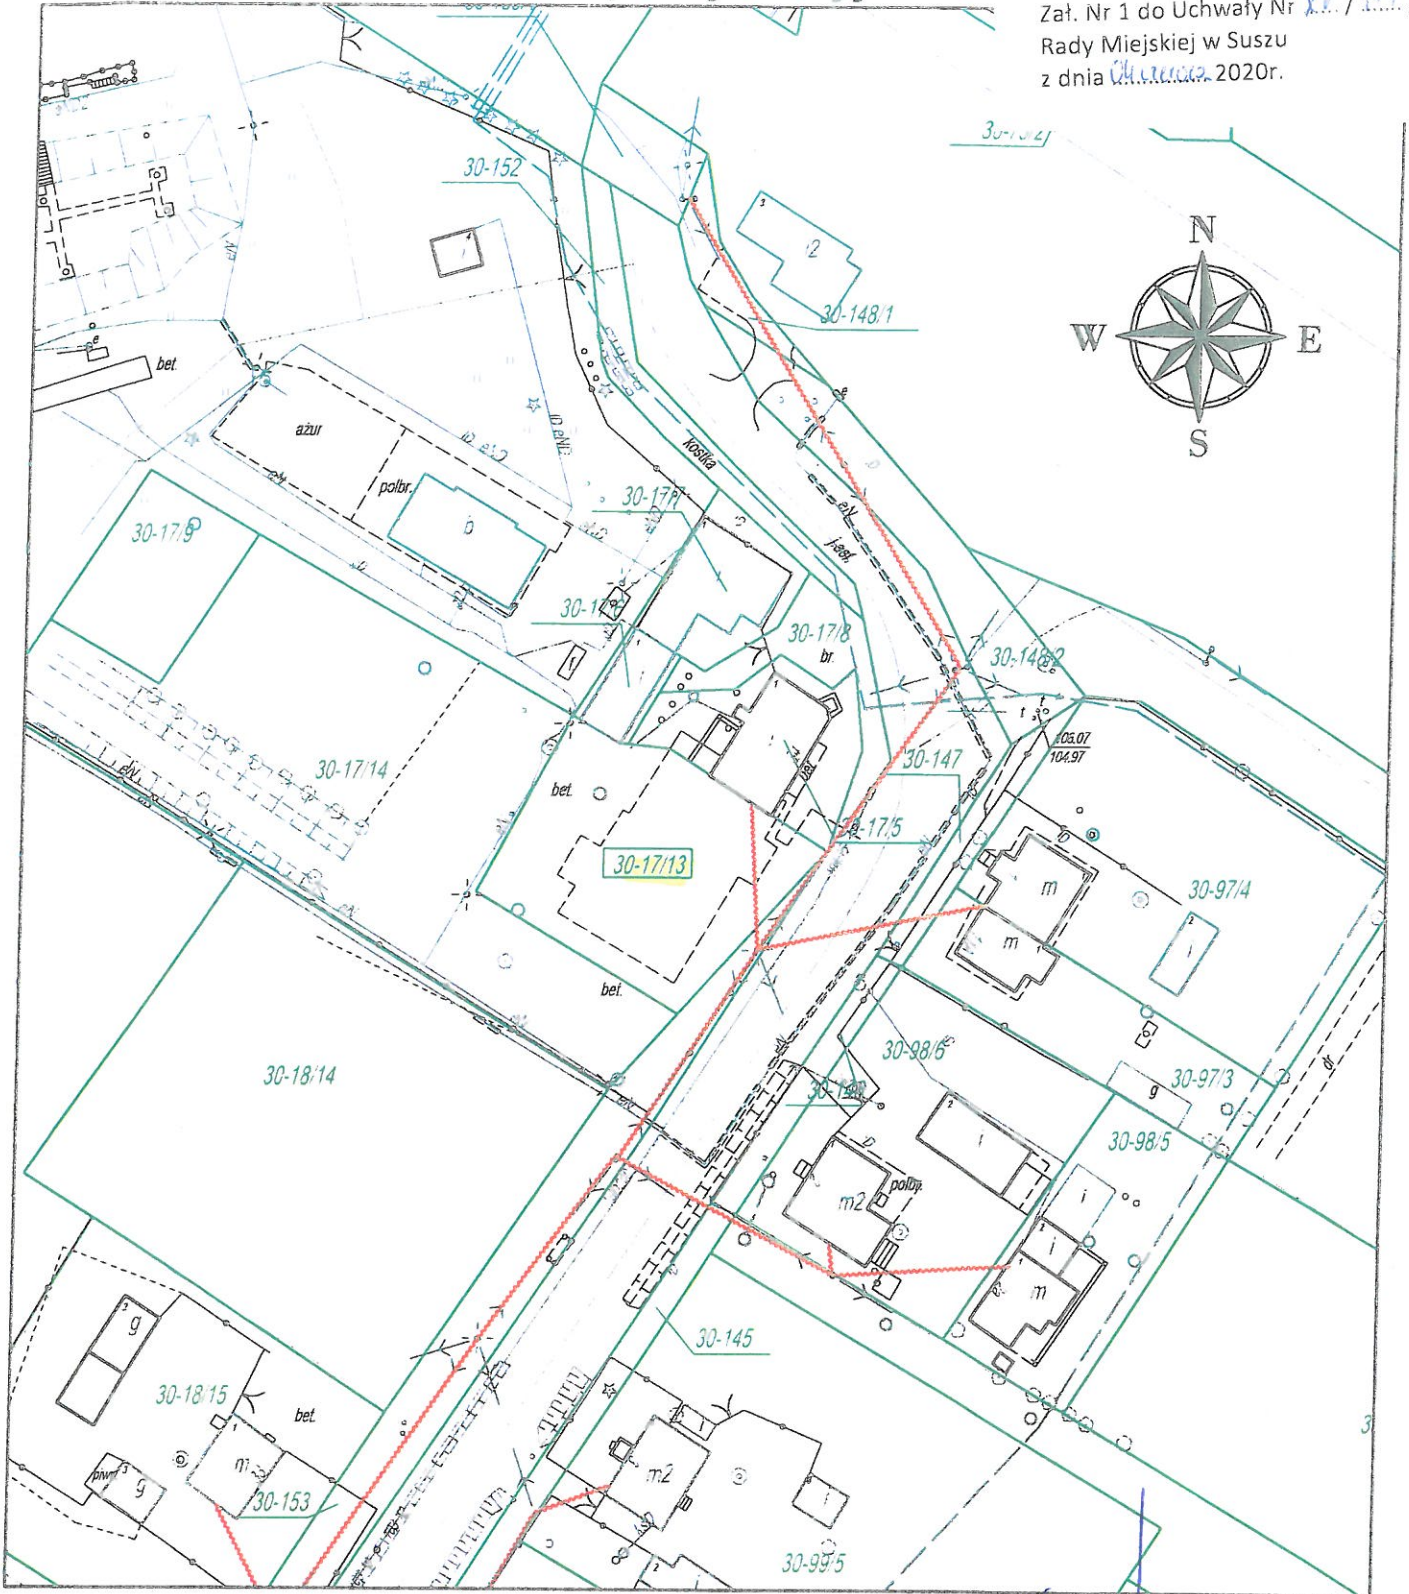

Oznaczenia:

- Istniejący słup en. niskiego napięcia
- Istniejący słup en. niskiego napięcia z lampą
- ~~~~~ Projektowane napowietrzne kable światłowodowe

1.10

Numer działki

Projektowany rurociąg

Projektowana rura osłonowa

□

Projektowana studnia kablowa

○

Projektowana mufa napowietrzna na elewacji budynku


PRZEWODNICZĄCY RADY

Stanisław Blonkowski

Wykonawca: IRIS Telecommunication Poland Sp. z o.o. ul. Sienkiewicza 85/87, 90-059 Łódź	Tytuł Projektu: Budowa telekomunikacyjnej linii kablowej na terenie miejscowości Babięty Wielkie, Redaki, Różanki, gm. Susz, pow. łódzki	Skala: 1:1000	Format: A4	Nr rysunku: 2	Arkusz: 2/2
		Projekt ID: 3.6.28.54	Imię i Nazwisko	Numer Uprawnień	Podpis
Inwestor: Nexera Sp. z o.o. Al. Jana Pawła II 28, Alhambra Plaza, VI piętro 00-617 Warszawa	Temat Rysunku: Budowa telekomunikacyjnej linii kablowej na działkach 17/13 obr. Redaki	Nr obszaru: 3	Maciej Stąskiewicz	WAM/0148/PWOT/05	04.2020
		Kod obszaru: ELB	Tomasz Michalski		04.2020
		Nr Szafy Dostępowej: 533023			04.2020

Mapa sytuacyjna

Załącznik Nr 2 do Uchwały Nr XV / 122 / 2020
Rady Miejskiej w Suszu
z dnia 04.04.2020 r.

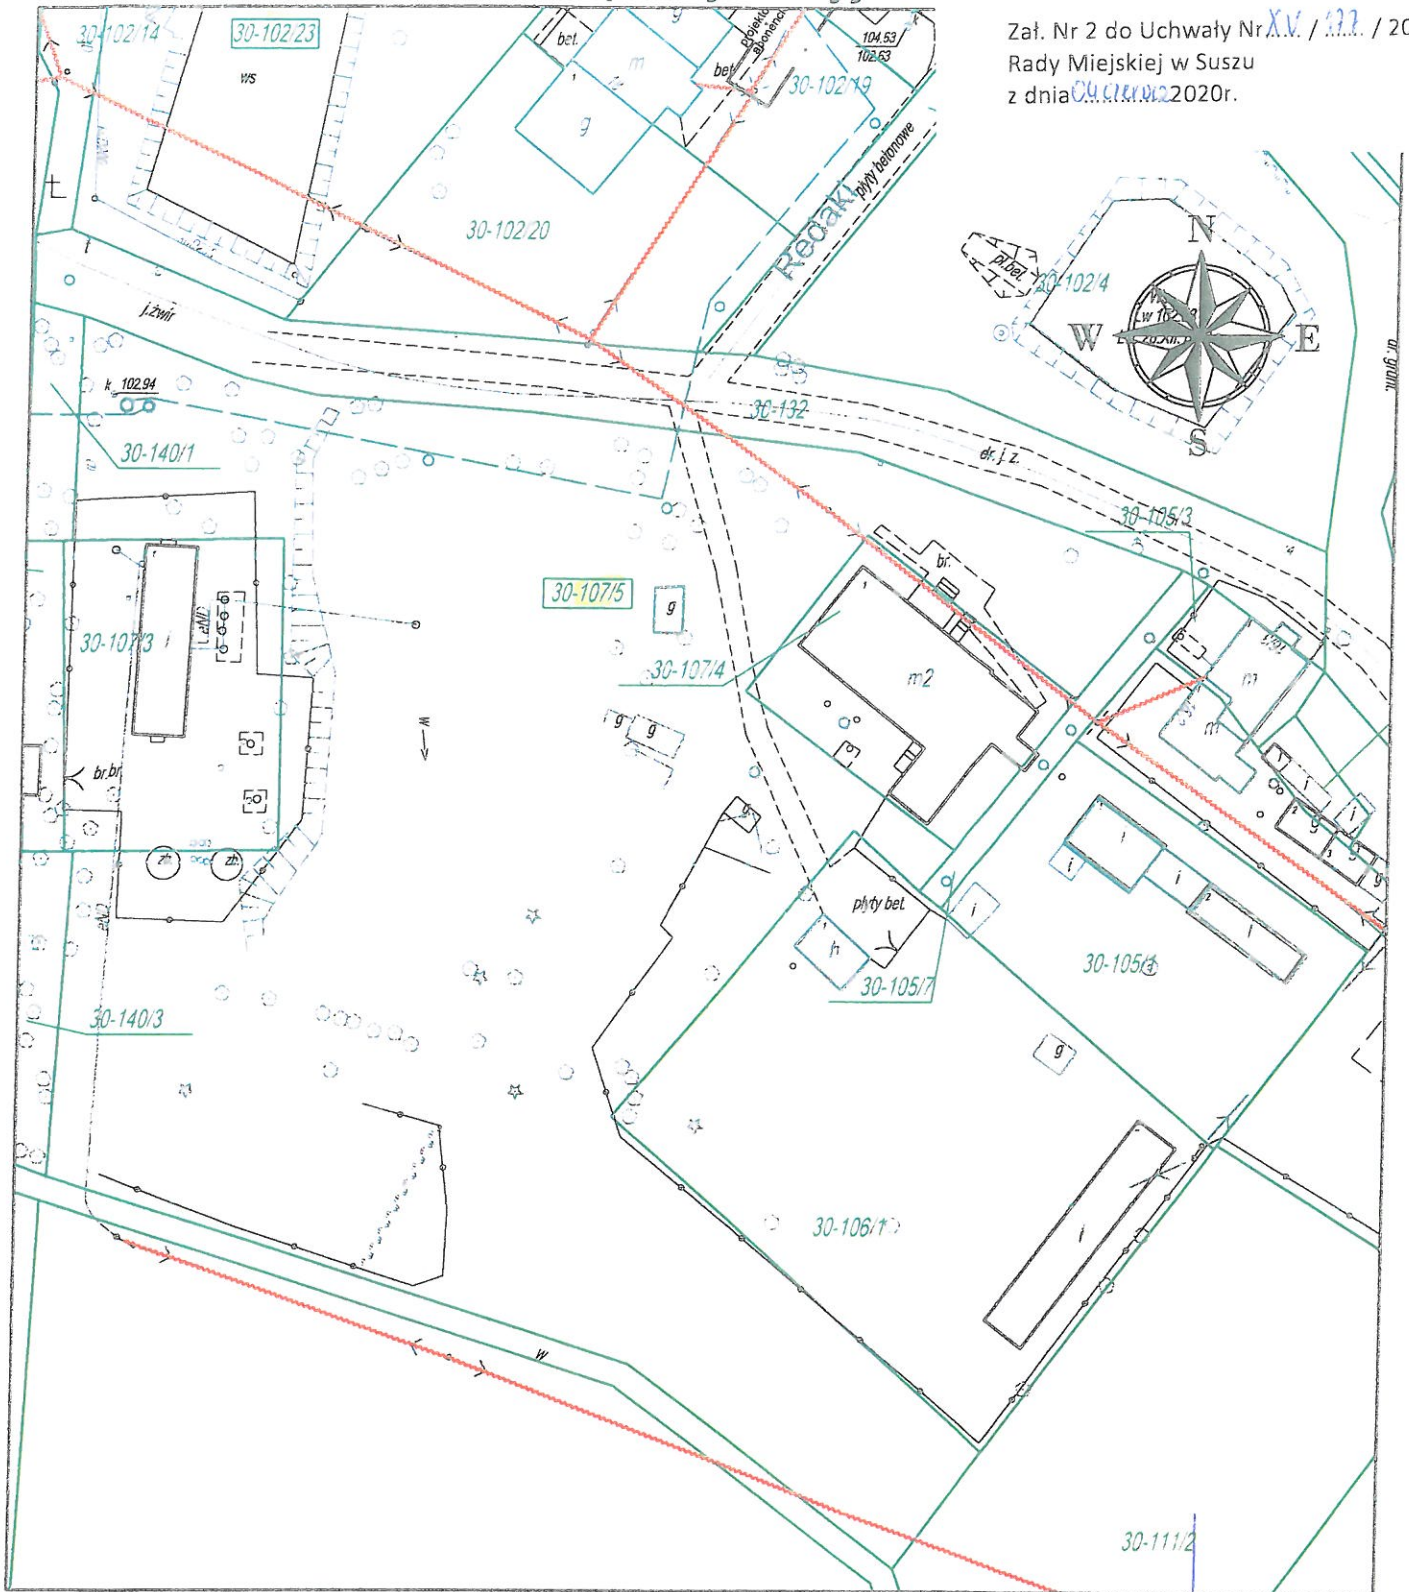

Oznaczenia:

- Istniejący słup en. niskiego napięcia
- Istniejący słup en. niskiego napięcia z lampą
- Projektowane napowietrzne kable światłowodowe

1/10

Numer działki

Projektowany rurociąg

Projektowana rura osłonowa

□

Projektowana studnia kablowa

○

Projektowana mufa napowietrzna na elewacji budynku

PRZEWODNICZĄCY RADY

Stanisław Blonkowski

Wykonawca: IRIS IRIS Telecommunication Poland Sp. z o.o. ul. Sienkiewicza 85/87, 90-059 Łódź	Tytuł Projektu: Budowa telekomunikacyjnej linii kablowej na terenie miejscowości Babięty Wielkie, Redaki, Różanki, gm. Susz, pow. łódzki	Skala: 1:1000 Projekt ID: 3.6.28.54 Nr obszaru: 3	Format: A4 Imię i Nazwisko: Maciej Staśkiewicz Numer Uprawnień: WAM/0148/PWOT/05	Nr rysunku: 2 Podpis: <i>[Signature]</i>	Arkusz: 1/2 Data: 04.2020
Inwestor: NEXERA Nexera Sp. z o.o. ul. Jana Pawła II 39, Alutyni Polesi, 11-0 22-867 Warszawa	Temat Rysunku: Budowa telekomunikacyjnej linii kablowej na działkach 102/23, 107/5 obr. Redaki	Kod obszaru: ELB Nr Szafy Dostępowej: 533023	Imię i Nazwisko: Tomasz Michalski	Podpis: <i>[Signature]</i>	Data: 04.2020