

UCHWAŁA Nr XV/178/2020
Rady Miejskiej w Suszu
z dnia 04 czerwca 2020r

w sprawie wyrażenia zgody na odpłatne obciążenie służebnością przesyłu nieruchomości stanowiących własność Gminy Susz.

Na podstawie art. 18 ust. 2 pkt 9 lit. „a” ustawy z dnia 8 marca 1990r. o samorządzie gminnym (j.t. Dz. U. z 2020r. poz. 713) oraz art. 13 ust. 1 ustawy z dnia 21 sierpnia 1997r. o gospodarce nieruchomościami (t.j. Dz. U. z 2020r. poz. 65 z późn. zm.¹) Rada Miejska w Suszu uchwala, co następuje:

§ 1. Wyraża się zgodę na odpłatne obciążenie na czas nieokreślony służebnością przesyłu nieruchomości stanowiących własność Gminy Susz, oznaczonych w ewidencji gruntów jako działki: nr 101/10 o pow. 0,0343 ha, nr 101/9 o pow. 0,0350 ha, nr 103 o pow. 0,3401 ha, nr 104/5 o pow. 0,1246 ha, nr 176/8 o pow. 0,1712 ha położonych w obrębie 3 miasta Susz, objęte KW EL11/00035320/0 prowadzone przez Wydział V Ksiąg Wieczystych Sądu Rejonowego w Ławie, zgodnie z przebiegiem określonym w załącznikach do niniejszej uchwały na rzecz POLSKA SPÓŁKA GAZOWNICTWA Spółka z o.o. z siedzibą w Tarnowie, Oddział Zakład Gazowniczy w Olsztynie, ul. Lubelska 42A.

§ 2. Wykonanie uchwały powierza się Burmistrzowi Susza.

§ 3. Uchwała wchodzi w życie z dniem podjęcia.

PRZEWODNICZĄCY RADY


Stanisław Blonkowski


¹ Zmiany tekstu wymienionej ustawy zostały ogłoszone w Dz. U. z 2020r. poz. 284.

MAPA NUMER 1
MAPA TEST N SKALI 1:500

Zasięg aktualizacji:


1) Nie przeprowadzono badań Książ Mieczysław pod względem występowania szkodności grunty w granicach projektowanej inwestycji.

Иные организационные меры о добрых практиках и т.д. в МПЗ. м. Навес

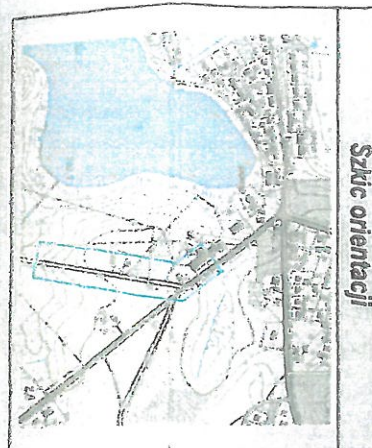

Szkie orientacji

UMIESZCZANE W OZAROWENIE W. NR 104110
GAZOCIĄG
 $28.8 \text{ m} \times 0.16 \text{ m} = 4.64 \text{ m}^2$
POBÓRZE

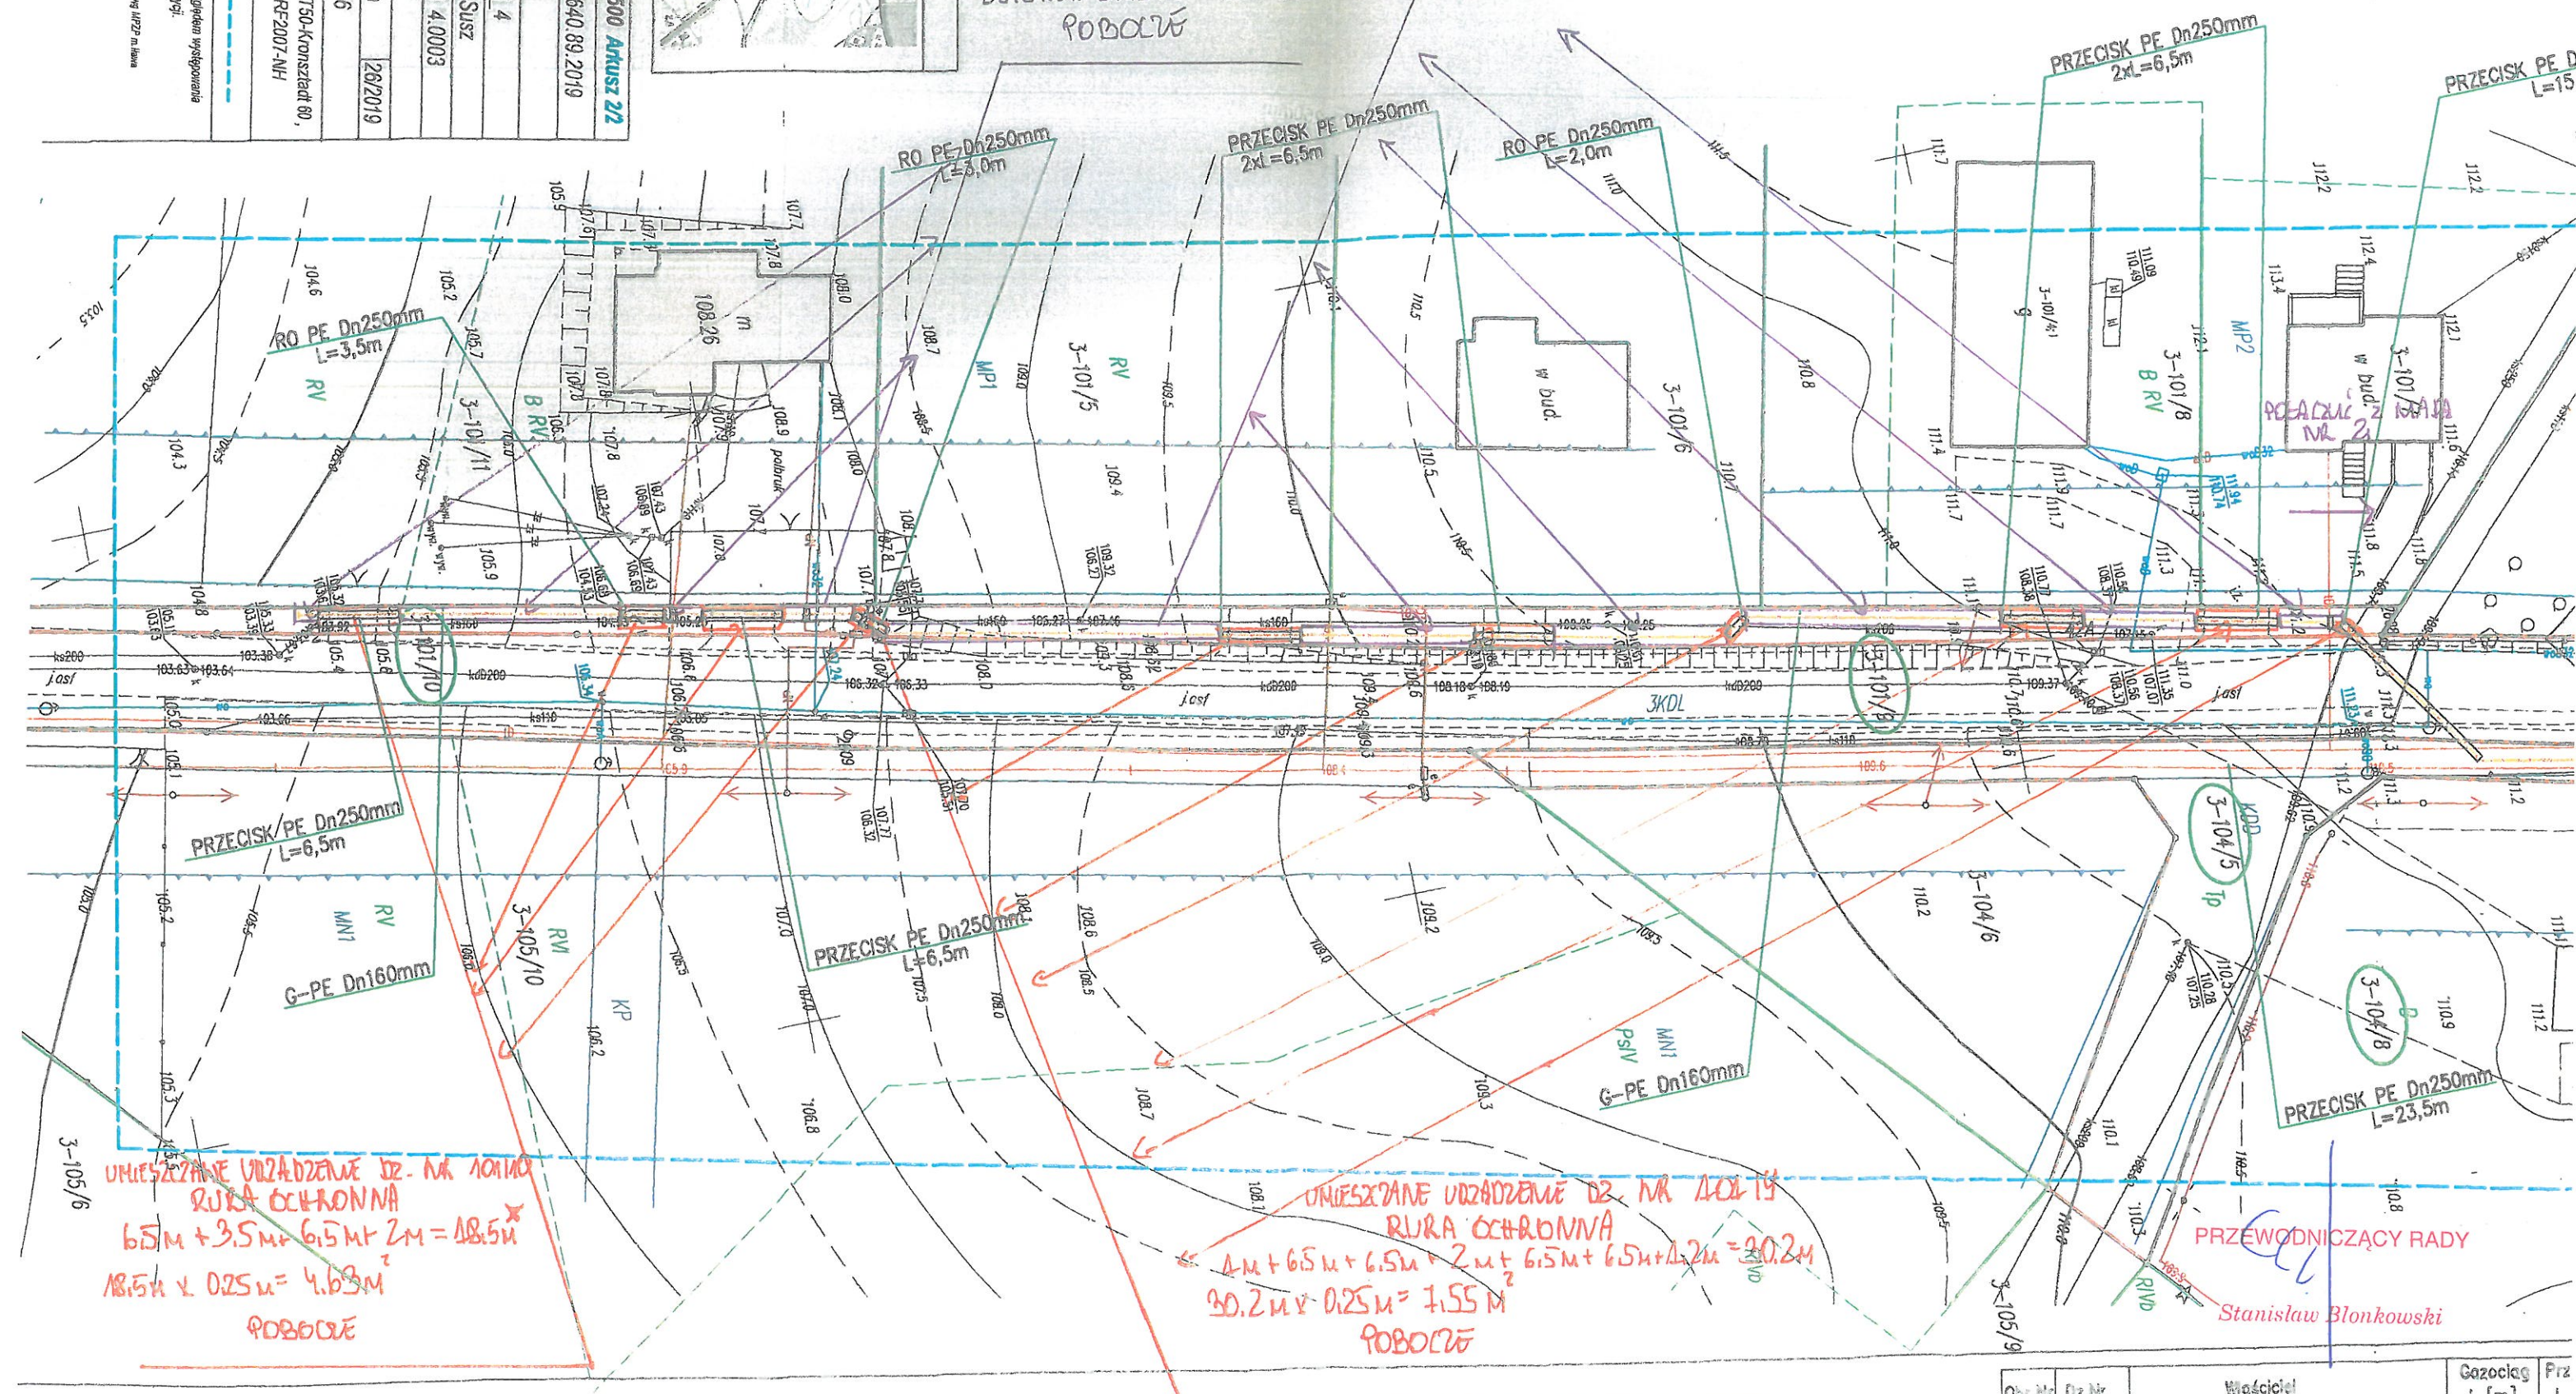

UMIĘSZCZANE URZĄDZENIE
RURA OCHRONNA
DZ. NR 103
3,5m x 0,25m = 0,88m² POBOCZE
8,5m x 0,25m = 2,13m² JEZDNI
DZ. NR 104/15
2,3m x 0,25m = 0,58m² POBOCZE

UMIĘSZCZANE URZĄDZENIE DZ. NR 104/15
GAZOCIĄG
4m x 0,16m = 0,64m²
POBOCZE


UMIĘSZCZANE URZĄDZENIE DZ. NR 104/15
PRZYŁĄCZE GAZU
0,7m x 0,063m = 0,04m²
POBOCZE

UMIĘSZCZANE URZĄDZENIE DZ. NR 103
GAZOCIĄG
13,5m x 0,16m = 2,16m²
POBOCZE

MAPA NUMER 2
MAPA JEST W SKALI 1:500

UMIĘSZCZANE URZĄDZENIE DZ. NR 104/15
RURA OCHRONNA
1,5m + 1,5m = 3m
3m x 0,25m = 0,75m²
POBOCZE

UMIĘSZCZANE URZĄDZENIE DZ. NR 103
RURA OCHRONNA
15,5m + 6,5m = 22m
22m x 0,25m = 5,5m²
POBOCZE

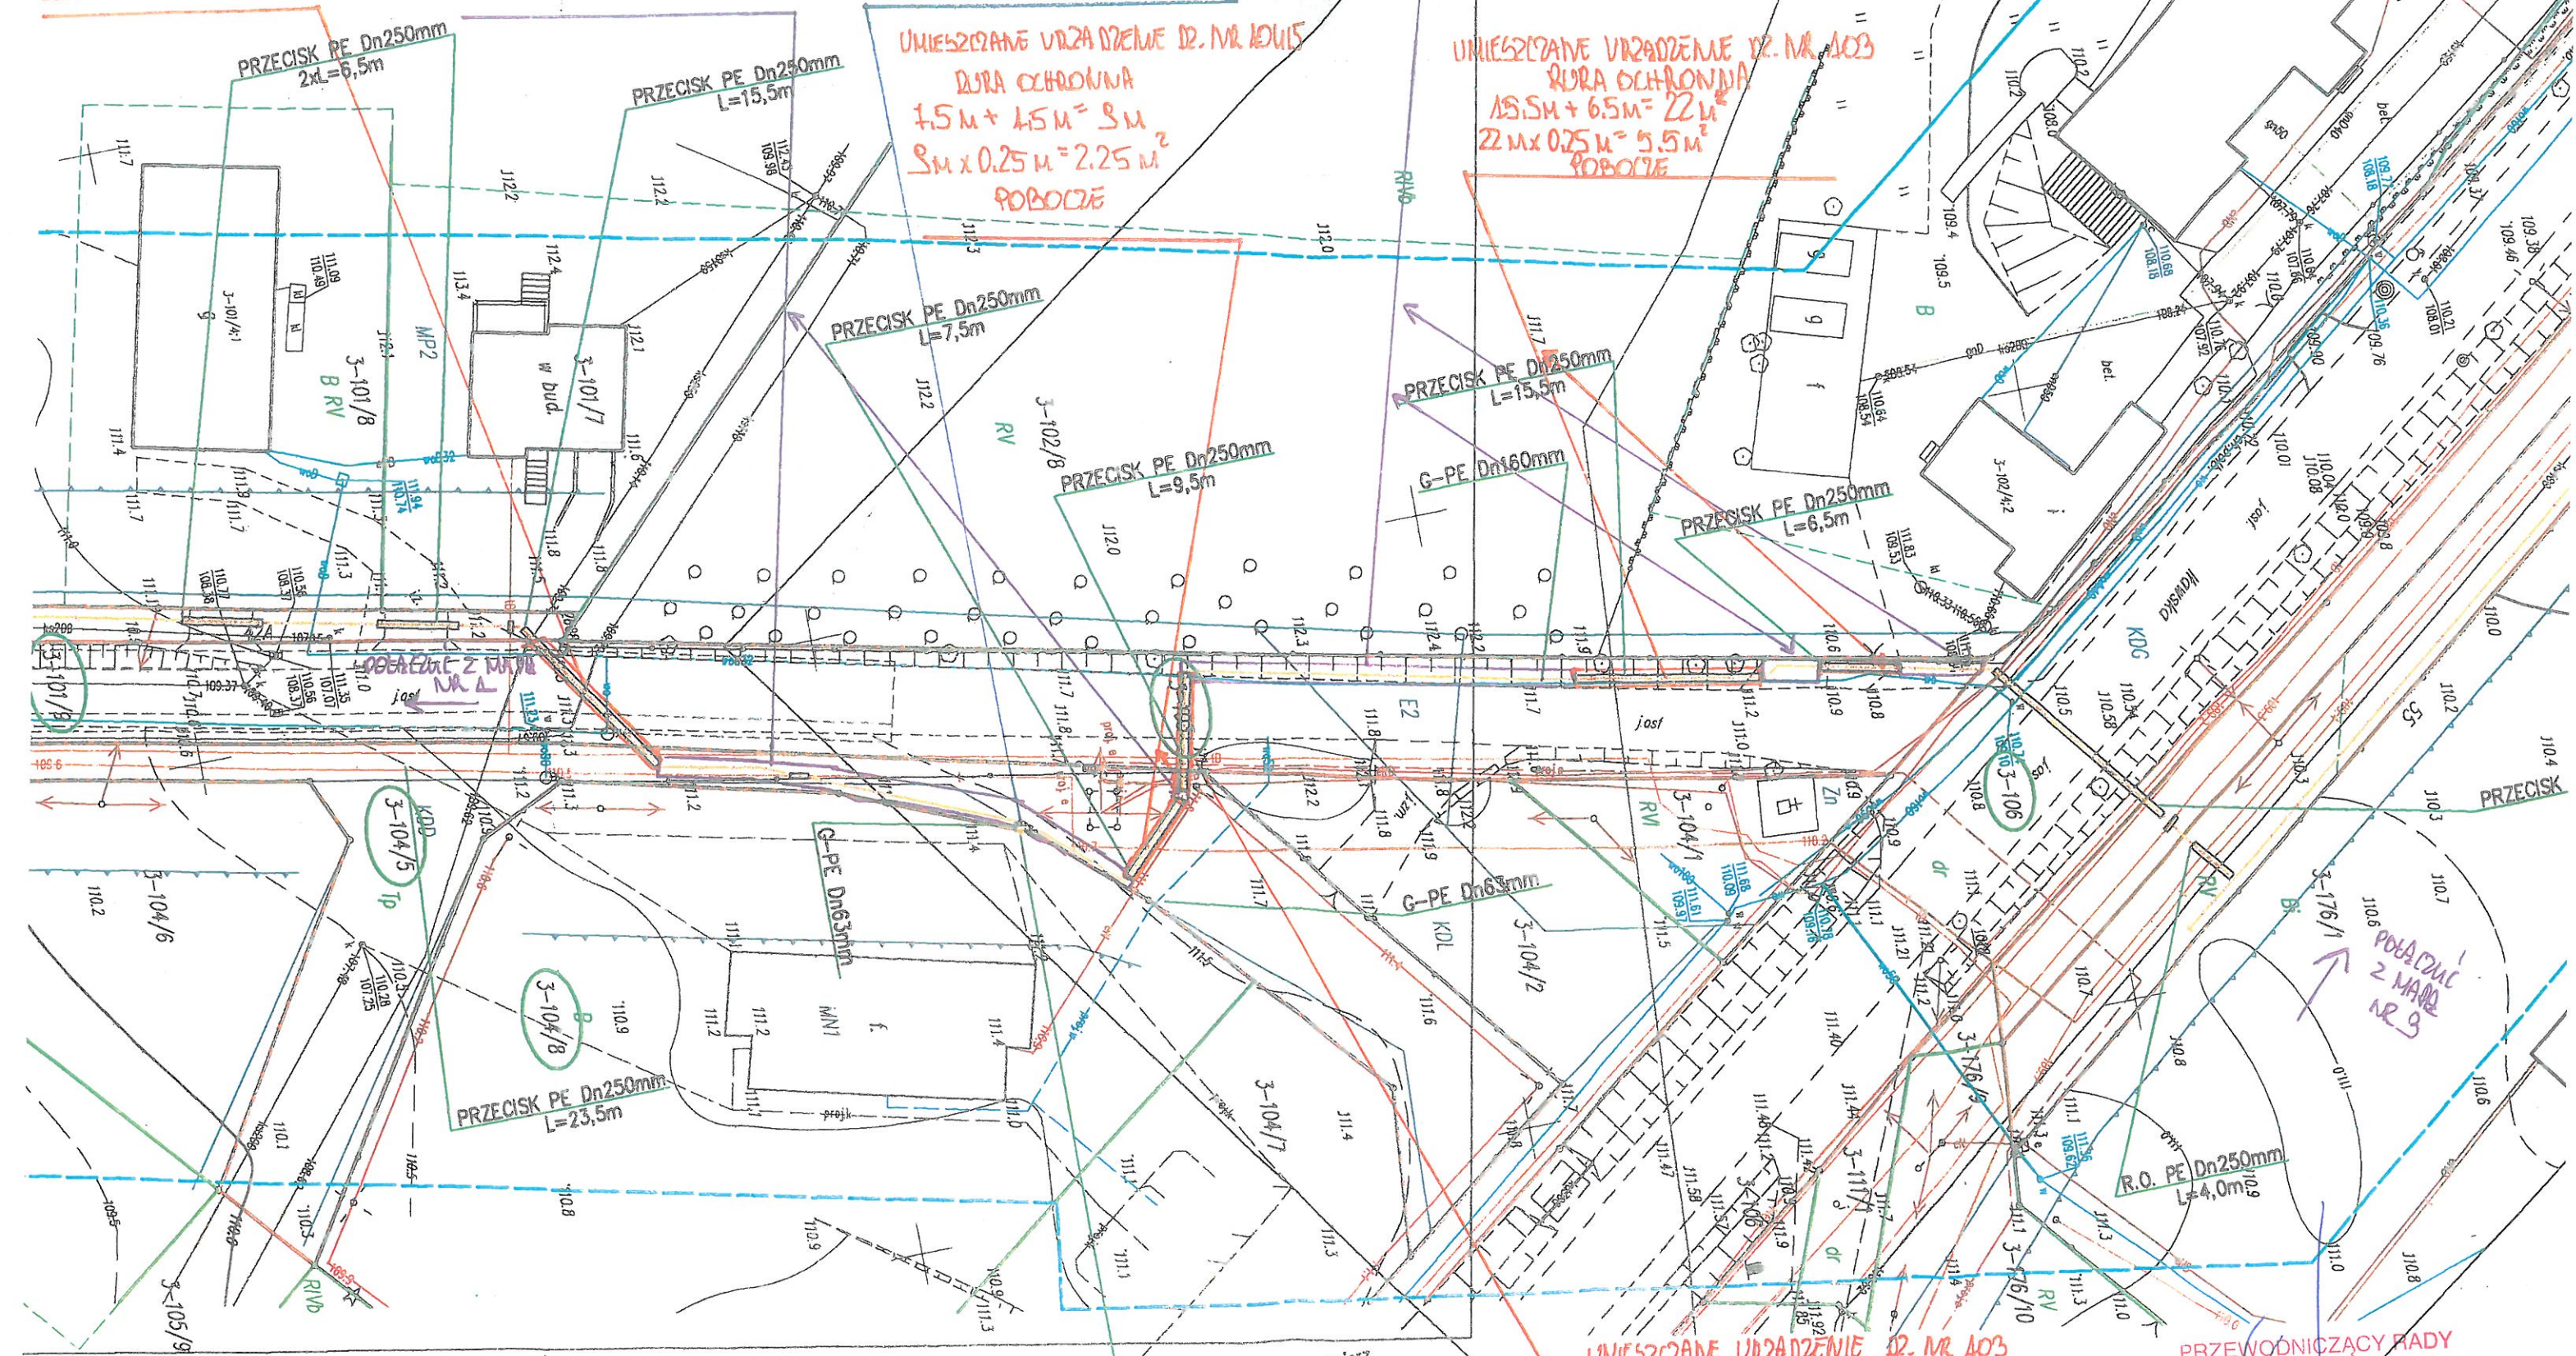

UMIĘSZCZANE URZĄDZENIE DZ. NR 103
RURA OCHRONNA
9m x 0,25m = 2,25m² JEZDNI
2m x 0,25m = 0,5m² POBOCZE


PRZEWODNICZĄCY RADY

Stanisław Florkowski


Obr.Nr	Dz.Nr	Właściciel	Gazociąg L [m]	Przyłącze L [m]	Dokument uprawniający do korzystania z działki
3	104/8	1. Damian Paszynin 1a. Monika Irmina Felkowska-Paszynin	Szafka na no K.G. i Gazemierz	---	Umowa o udostępnienie nieruchomości

Szafka na K.G. i Gazemierz
(na granicy posesz - no działce)

MAPA NUMER 3
MAPA JEST W SKALI 1:500

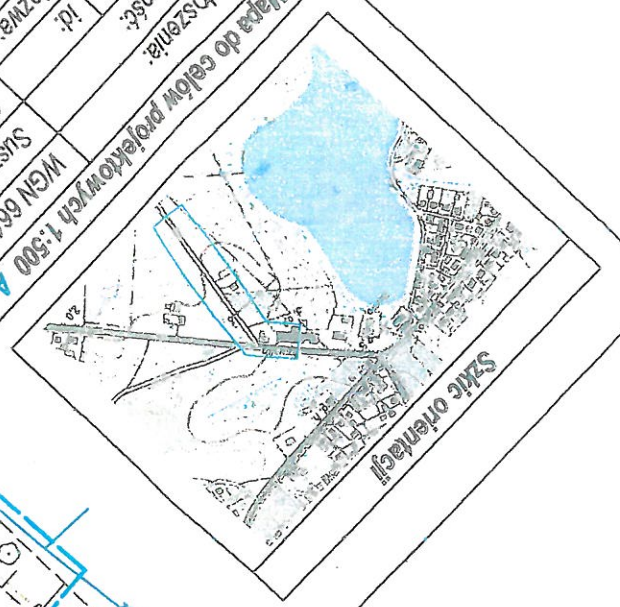

Mapa do celów projektowych 1:500	
Nr zgłoszenia:	WGN 6640.89.2019
Miejscowość:	Susz
Ulica:	ul. Kławska
Nr działki:	280706/4
Układ ewidencyjny:	103, 106
Nazwa:	280706/4.0003
Nr robót:	280706/4.0003
Współrzędne:	syf: 20007, wys: BD0750/konst. 80
Załącznik:	GESUT-PE-WRF-2007-MH
Współrzędne:	280706/4
Współrzędne:	280706/4

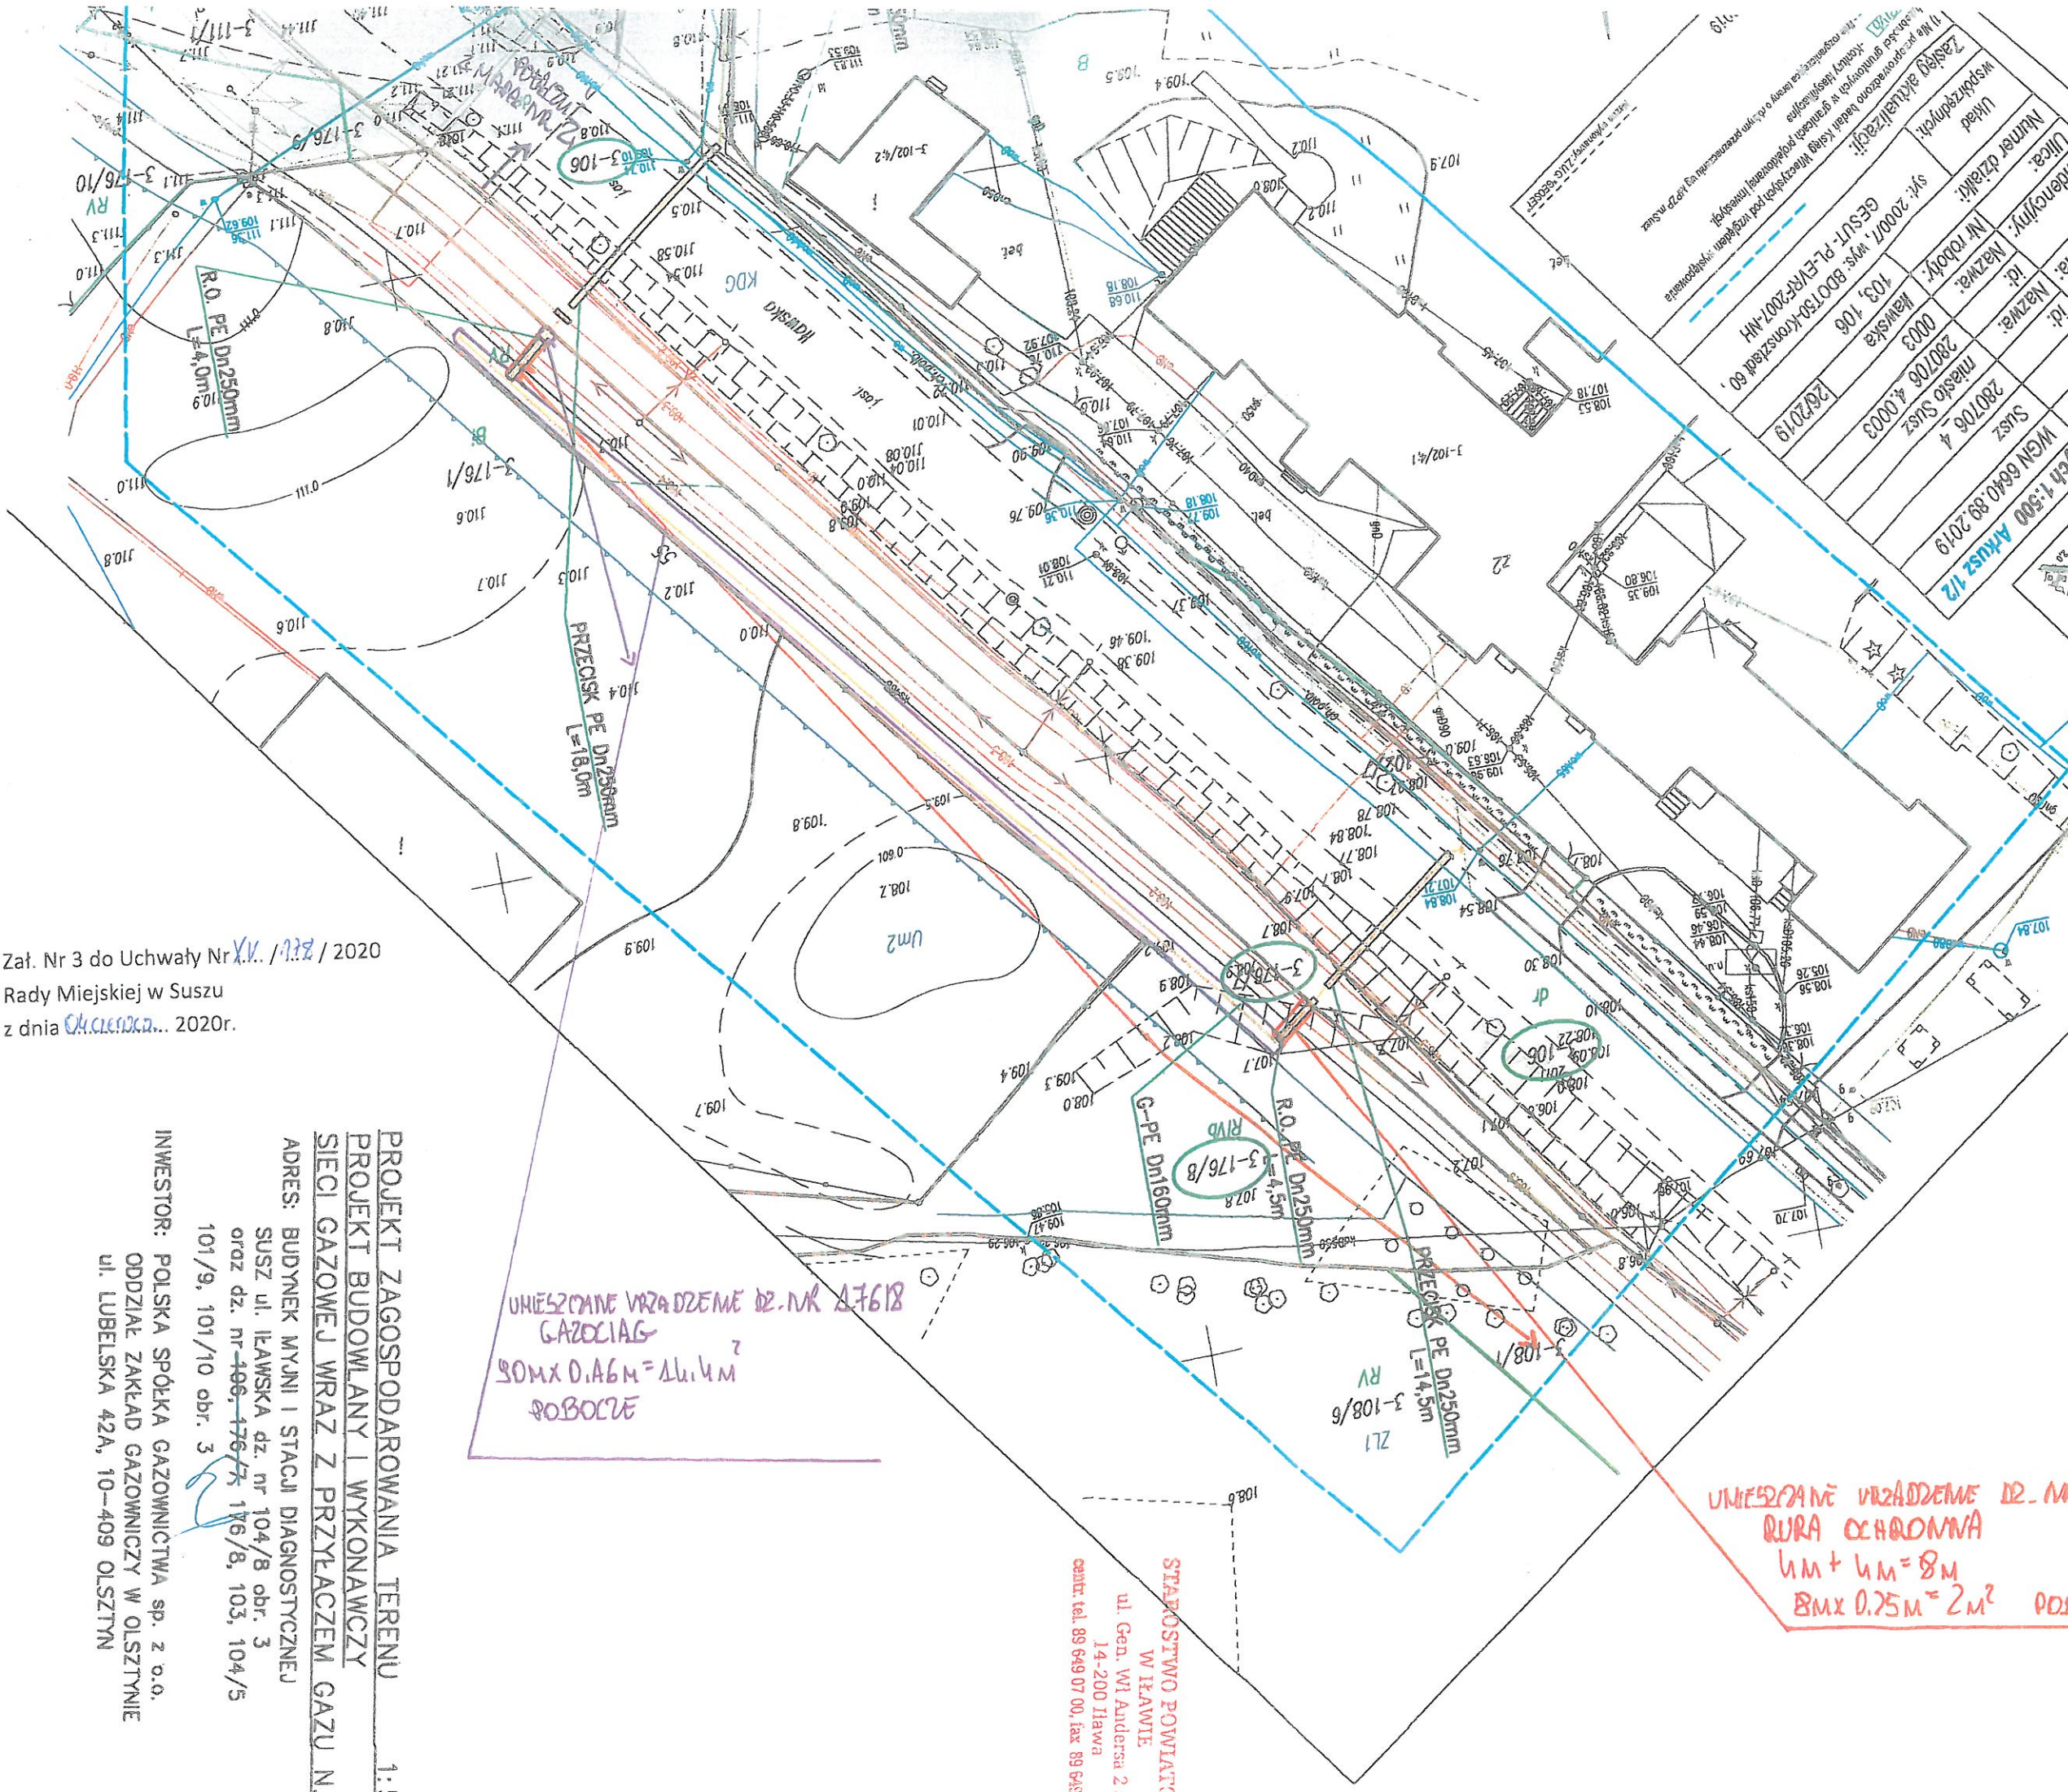

Załącznik Nr 3 do Uchwały Nr X/.../2020
Rady Miejskiej w Suszu
z dnia 04.12.2020r.

PROJEKT ZAGOSPODAROWANIA TERENU
PROJEKT BUDOWLANY I WYKONAWCZY
SIĘCI GAZOWEJ WRAZ Z PRZYŁĄCZEM GAZU N.
ADRES: BUDYNEK MYJNI I STACJI DIAGNOSTYCZNEJ
SUSZ ul. KŁAWSKA dz. nr 104/8 obr. 3
oraz dz. nr 106, 176/7, 176/8, 103, 104/5
101/9, 101/10 obr. 3
INWESTOR: POLSKA SPÓŁKA GAZOWNICTWA sp. z o.o.
ODDZIAŁ ZAKŁAD GAZOWNICZY W OLSZTYNIE
ul. LUBELSKA 42A, 10-409 OLSZTYN

UMIĘSZCZANIE WRAZDZIEŃ DR. NR 17618
GAZOCIĄG
80M x 0.16M = 12.8m²
PODOBIE

UMIĘSZCZANIE WRAZDZIEŃ DR. NR 17618
RURA OCHRONNA
4m + 4m = 8m
8M x 0.25M = 2m² PODOBIE

STADOSTWO POWIATOWE
W KŁAWIE
ul. Gen. Wł. Andersa 2
14-200 Iława
centr. tel. 89 649 07 00, fax 89 649 1

PRZEWODNICZĄCY RADY
Stanisław Blonkowski