




Przekrój poprzeczny w ciągu DW 521 km 31+212

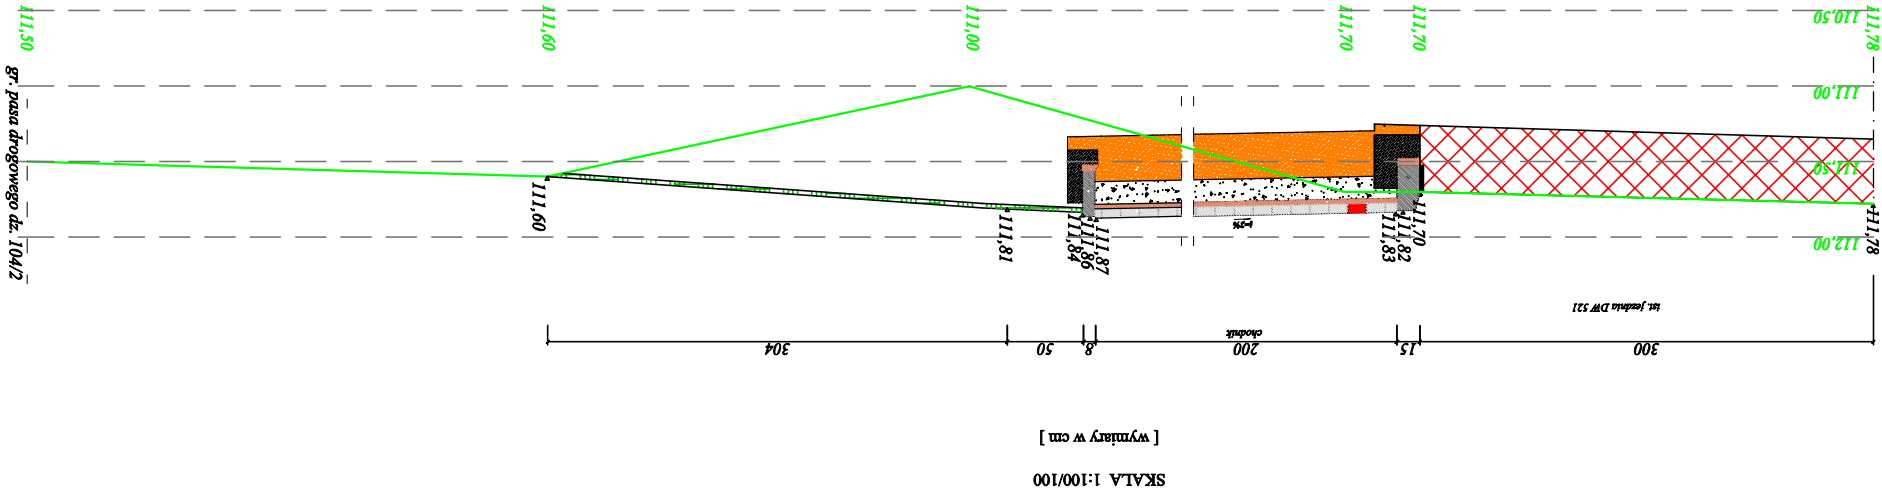

Przekrój poprzeczny w ciągu DW 521 km 31+237,1

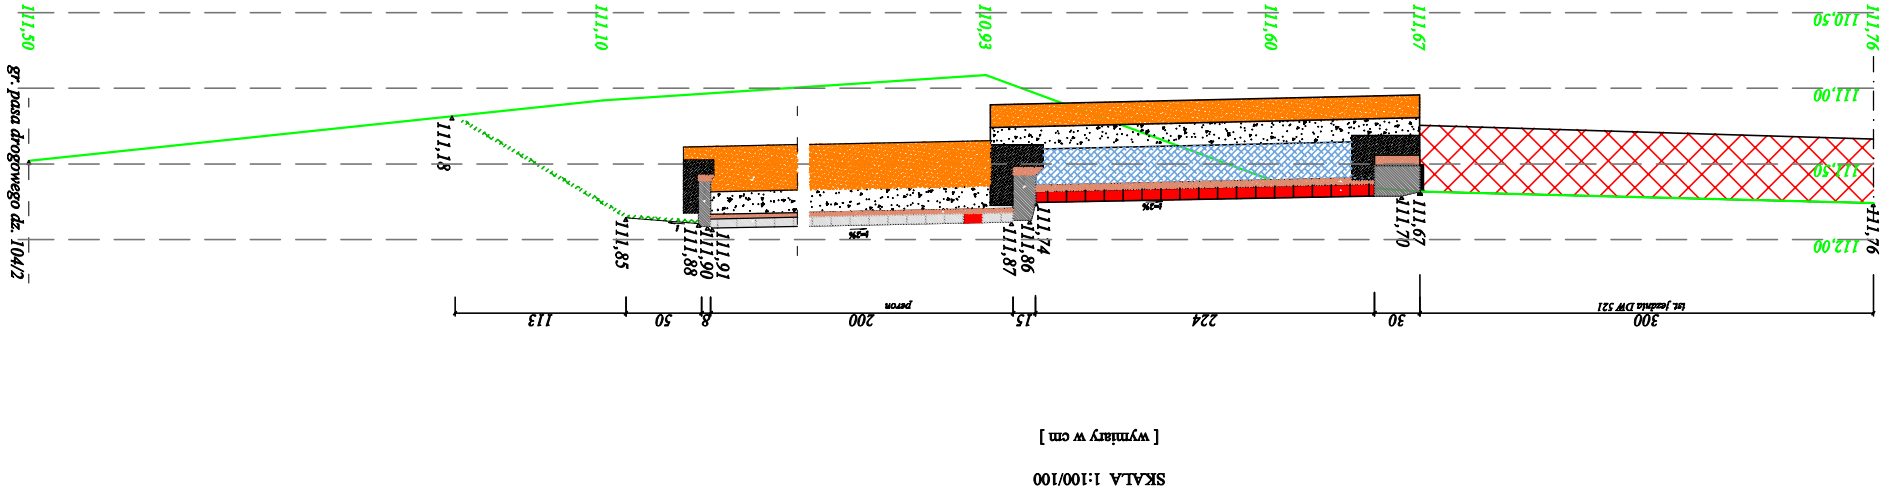

Przekrój poprzeczny w ciągu DW 521 km 31+249,3

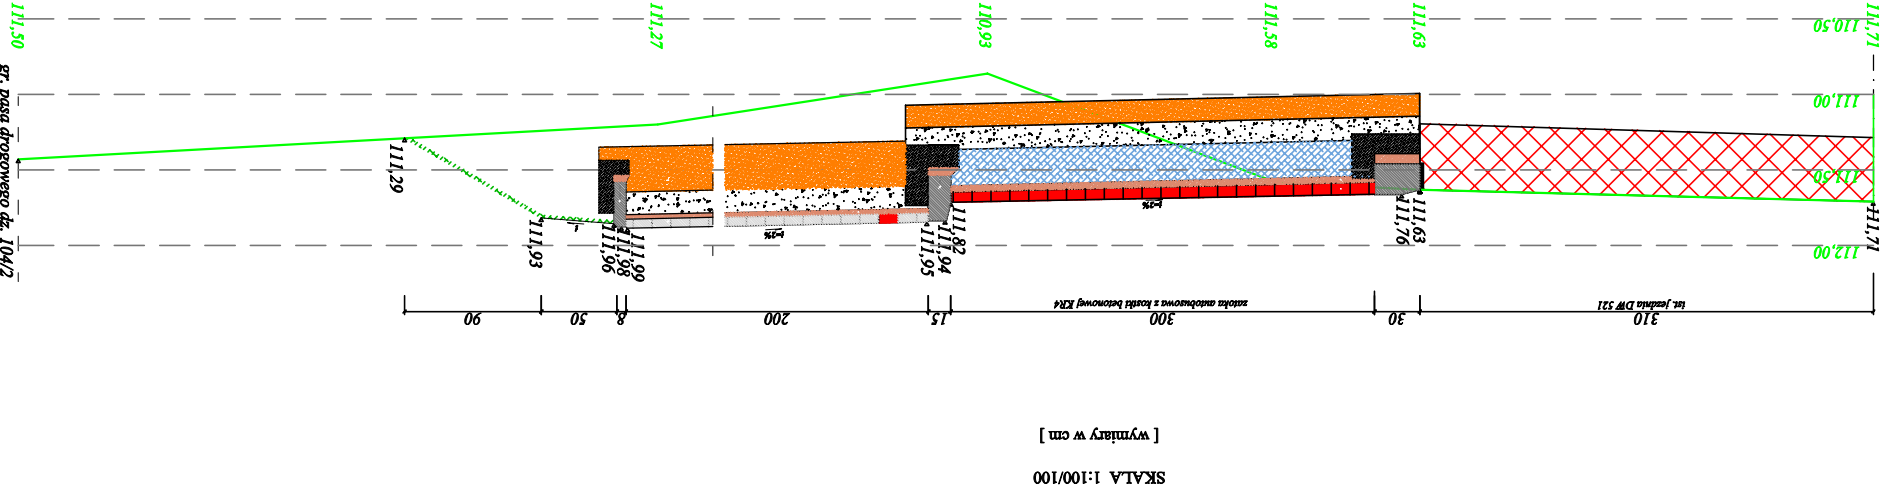

PRACOWNIA PROJEKTOWA "D3"

ROGA
O
OMU

Rafał Wrzosek
14 - 200 Iława, ul. Lipowy Dwór 23B
tel. 504694848; e-mail: pracownia-d3@wp.pl
www.pracownia-d3.pl

INWESTOR: Gmina Suż ul. J. Wysockiego 6 14-240 Suż	OBJEKT: Przebudowa drogi gminnej nr 140030N wraz za skryżowaniem z drogą wojewódzką nr 521 - ul. Nowa w Sużu	LOKALIZACJA INWESTYCJI: Suż dz. nr 103, 104/2, 106 - obręb 3	
		FAZA P.B.	NR RYS 1
BRANŻA	FUNKCJA	Przekroje poprzeczne	
		SKALA 1:100/100	DATA PODRS
PROJEKTANT	mgr inż. Rafał Wrzosek	Drogowa	
		IMIE NAZWISKO WAM0049/PWOD/12 WAM0027/POOK/12	08.2020 r.