

**RADA MIEJSKA
w Suszu**

Załącznik Nr 28 do protokołu Nr XVI/2020
z Sesji Rady Miejskiej w Suszu
z dnia 30 lipca 2020r.

**UCHWAŁA Nr XVI/196/2020
Rady Miejskiej w Suszu
z dnia 30 lipca 2020r.**

w sprawie wyrażenia zgody na zawarcie umowy o nieodpłatne udostępnienie nieruchomości stanowiącej współwłasność Gminy Susz.

Na podstawie art. 18 ust. 2 pkt 9 lit. „a” ustawy z dnia 8 marca 1990r. o samorządzie gminnym (j.t. Dz. U. z 2020r. poz. 713), art. 13 ust. 1 ustawy z dnia 21 sierpnia 1997r. o gospodarce nieruchomościami (t.j. Dz. U. z 2020r. poz. 65 ze zm.¹) oraz art. 30 ust. 1 i art. 33 ustawy z dnia 7 maja 2010r. o wspieraniu rozwoju usług i sieci telekomunikacyjnych (t.j. Dz. U. z 2019r., poz. 2410 ze zm.²), **Rada Miejska w Suszu uchwala, co następuje:**

§ 1. Wyraża się zgodę na zawarcie umowy o nieodpłatne udostępnienie na okres 10 lat udziału w wysokości 122119/238700 w prawie własności przysługującego Gminie Susz w nieruchomości oznaczonej w ewidencji gruntów i budynków jako działka nr 107/4 o pow. 0,0908 ha uwidocznionej w księdze wieczystej KW EL11/00035880/3 – prowadzona przez Wydział V Ksiąg Wieczystych Sądu Rejonowego w Ławie, położonej w obrębie 30 REDAKI, gm. Susz na rzecz NEXERA Spółka z o.o. z siedzibą w Warszawie, Al. Jana Pawła II 29, 00-867 Warszawa, zgodnie z przebiegiem określonym w załączniku do niniejszej uchwały.

§ 2. Wykonanie uchwały powierza się Burmistrzowi Susza.

§ 3. Uchwała wchodzi w życie z dniem podjęcia.

PRZEWODNICZĄCY RADY


Stanisław Blonkowski

¹ Zmiany tekstu wymienionej ustawy zostały ogłoszone w Dz. U. z 2020r. poz. 284.

² Zmiany tekstu wymienionej ustawy zostały ogłoszone w Dz. U. z 2019r. poz. 1815, Dz. U. z 2020r. poz. 875.

Mapa sytuacyjna

Załącznik do Uchwały Nr XLII/196/2020
Rady Miejskiej w Suszu
z dnia 30 lipca 2020r.

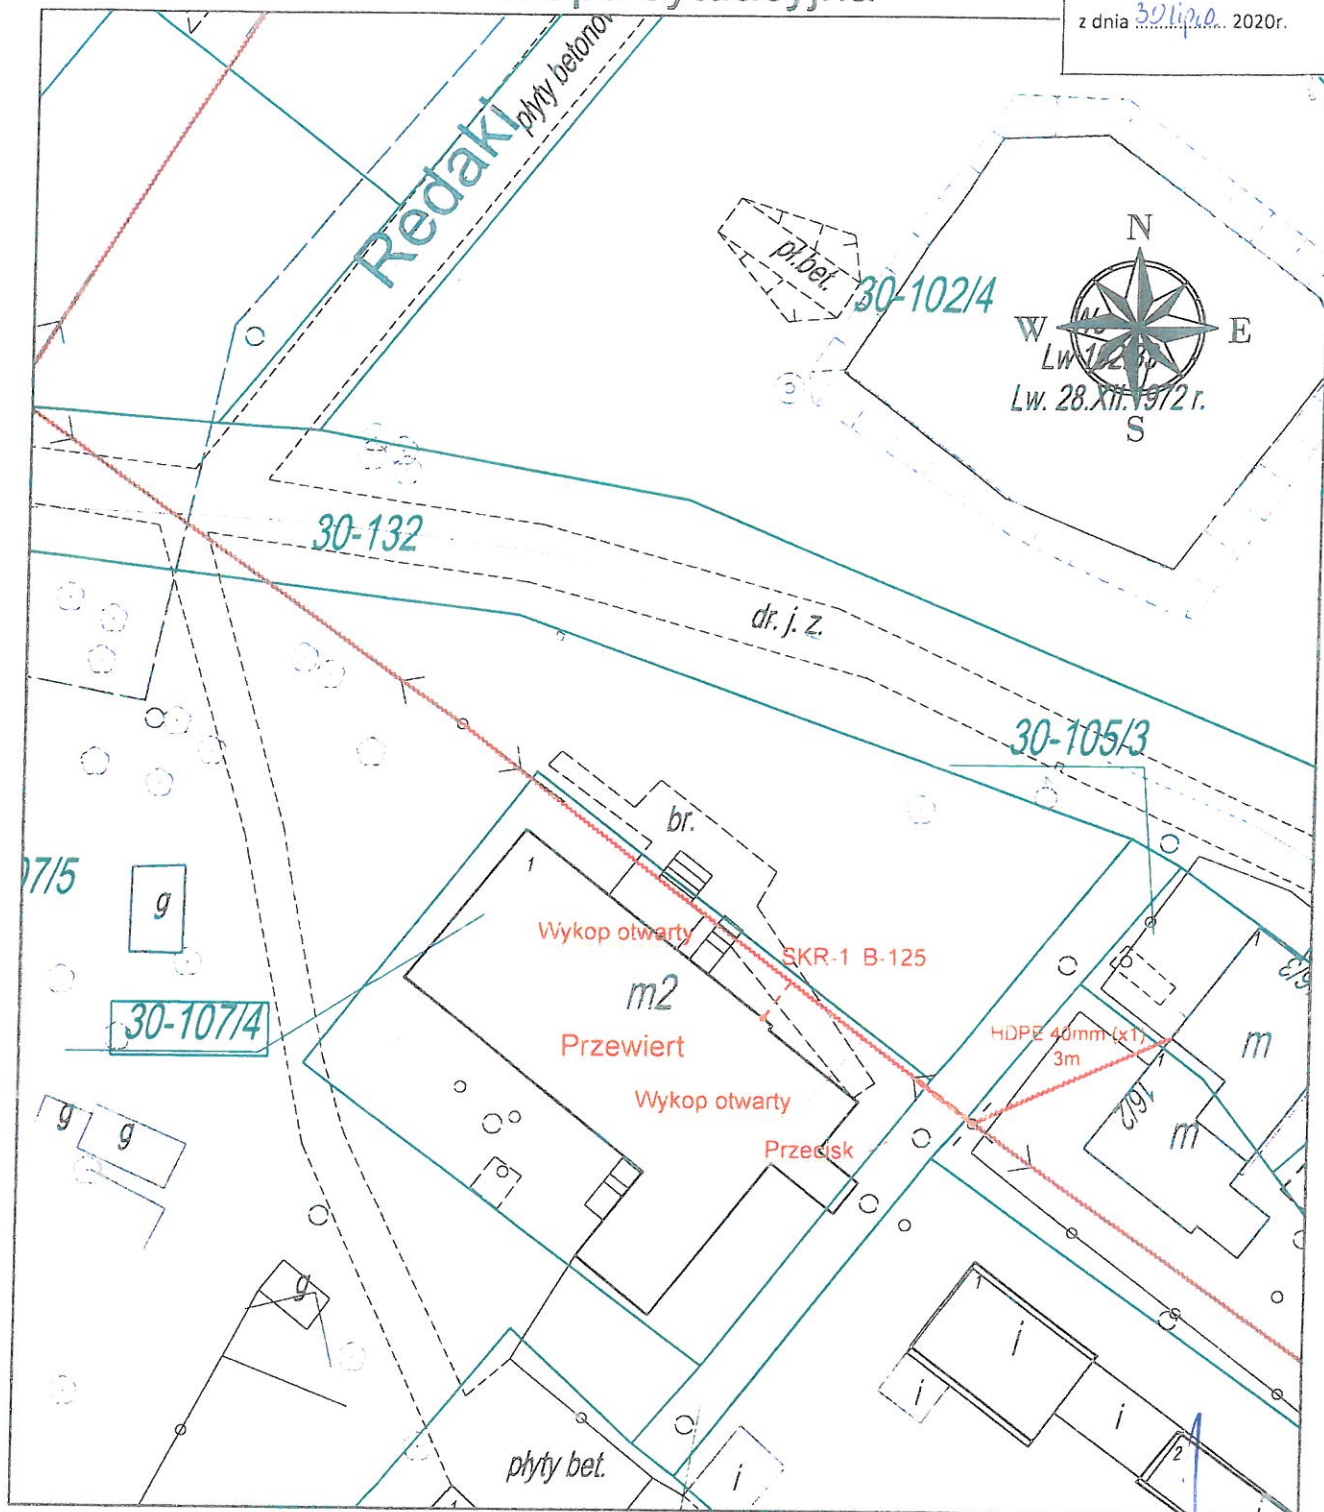

Oznaczenia:

- Istniejący słup en. niskiego napięcia
- Istniejący słup en. niskiego napięcia z lampą
- ~~~~~ Projektowane napowietrzne kable światłowodowe

119

Numer działki

Projektowany rurociąg

Projektowana rura osłonowa

□

Projektowana studnia kablowa

○

Projektowana mufa napowietrzna na elewacji budynku

PRZEWODNICZĄCY RADY

Stanisław Blonkowski

Wykonawca: IRIS Telecommunication Poland Sp. z o.o. ul. Sienkiewicza 85/37, 90-059 Łódź	Tytuł Projektu: Budowa telekomunikacyjnej linii kablowej na terenie miejscowości Babięty Wielkie, Redaki, Pózanki, gm. Susz, pow. łódzki	Skala:	Format:	Nr rysunku:	Arkusz:
		1:1000	A4	2	1/1
Inwestor: NEXERA Nexera Sp. z o.o. ul. Jana Pawła II 29, 01-644 Warszawa	Temat Rysunku: Budowa telekomunikacyjnej linii kablowej na działkach 107/4 obr. Redaki	Projekt ID:	Imię i Nazwisko	Numer Uprawnień	Podpis
		3.6.28.54	Maciej Stasiewicz	WAM/0148/PWO*/05	05.2020
		Nr obszaru:	Kod obszaru:		
		3	ELB		
		Nr Szafy Dostępowej:			
		533023			