



TECHNOLOGIA STACJI UZDATNIANIA WODY  
RZUT PRZYZIEMIA SKALA 1:25

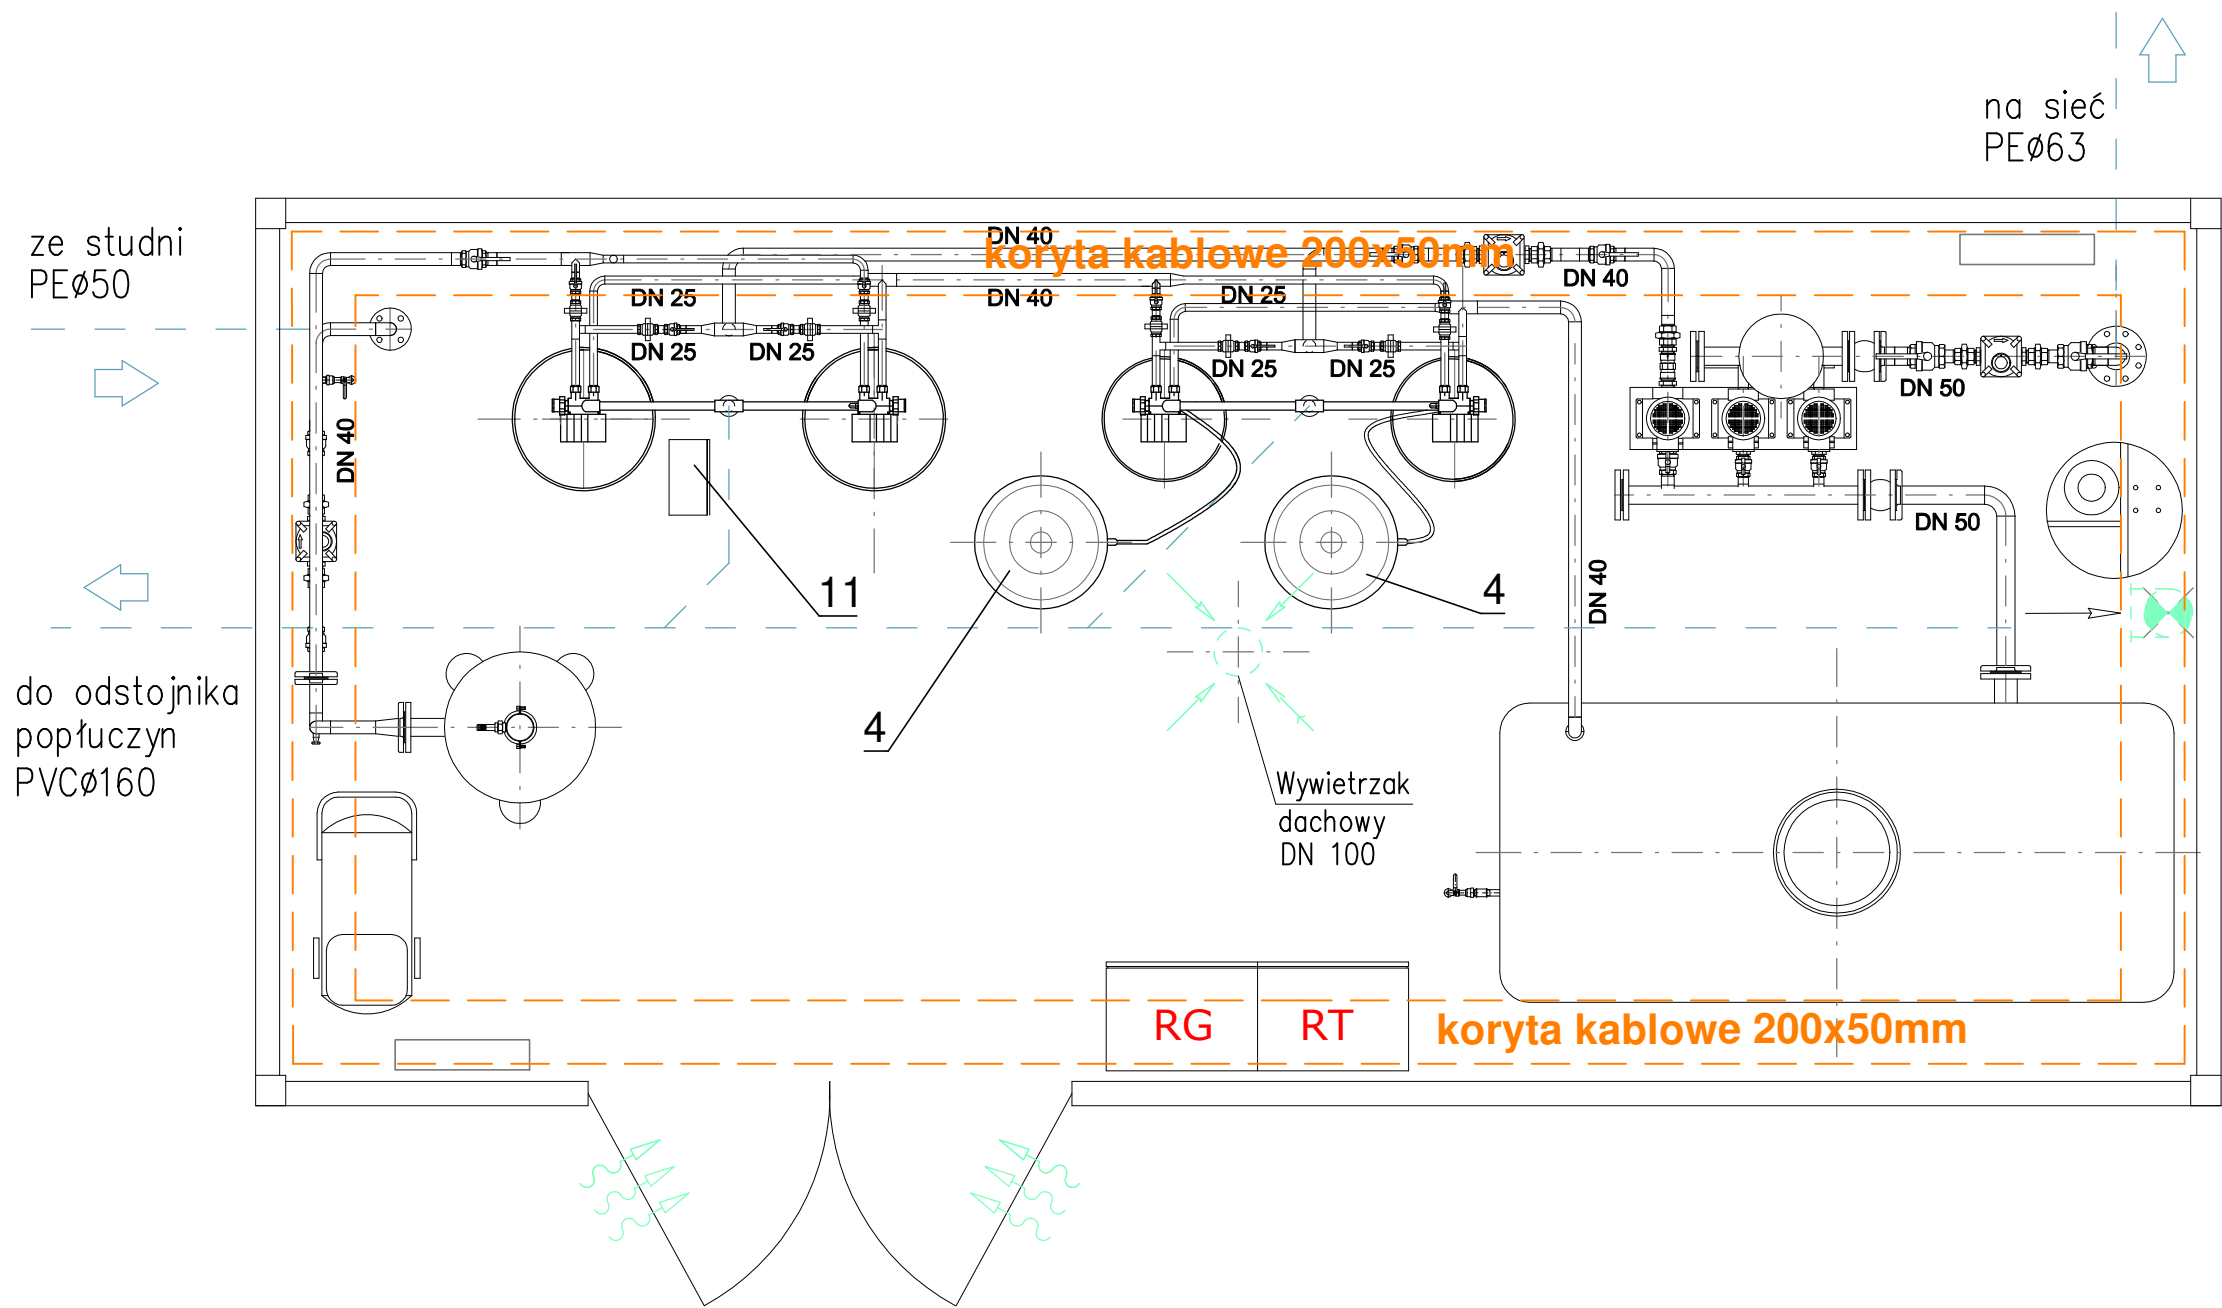

LEGENDA:



korytka kablowe 200x50mm  
L ≈ 22m

PRACOWNIA PROJEKTOWA INŻYNIERII SANITARNEJ "SANSYSTEMS" WOJCIECH PANEK

14-240 Susz, ul.Kraszewskiego 28, tel. 507 869 828, e-mail: sansystems@wp.pl

NAZWA INWESTYCJI: BUDOWA KONTENEROWEJ STACJI UZDATNIANIA WODY W MIEJSCOWOŚCI DOLINA

STADIUM:	PROJEKT BUDOWLANY			DATA:	
OBIEKT:	KONTENEROWA STACJA UZDATNIANIA WODY			10.2019r.	
ADRES:	GMINA SUSZ, OBRĘB NR 0010 (DOLINA), DZ. NR 212/5,			NR RYSUNKU  <b>E-4</b>	
INWESTOR:	GMINA SUSZ, UL. JÓZEFA WYBICKIEGO 6, 14-240 SUSZ				
TYTUŁ:	RZUT PRZYZIEMIA - TRASA KORYT KABLOWYCH				
PROJEKTOWAŁ:		BRANŻA:	NR UPRAWNIENI:	PODPIS:	SKALA:
mgr inż. Rafał Liedtke		ELEKTRYCZNA	WAM/0174/PWOE/14		1:25