



INSTALACJE SANITARNE WEWNĘTRZNE
RZUT PRZYZIEMIA SKALA 1:25

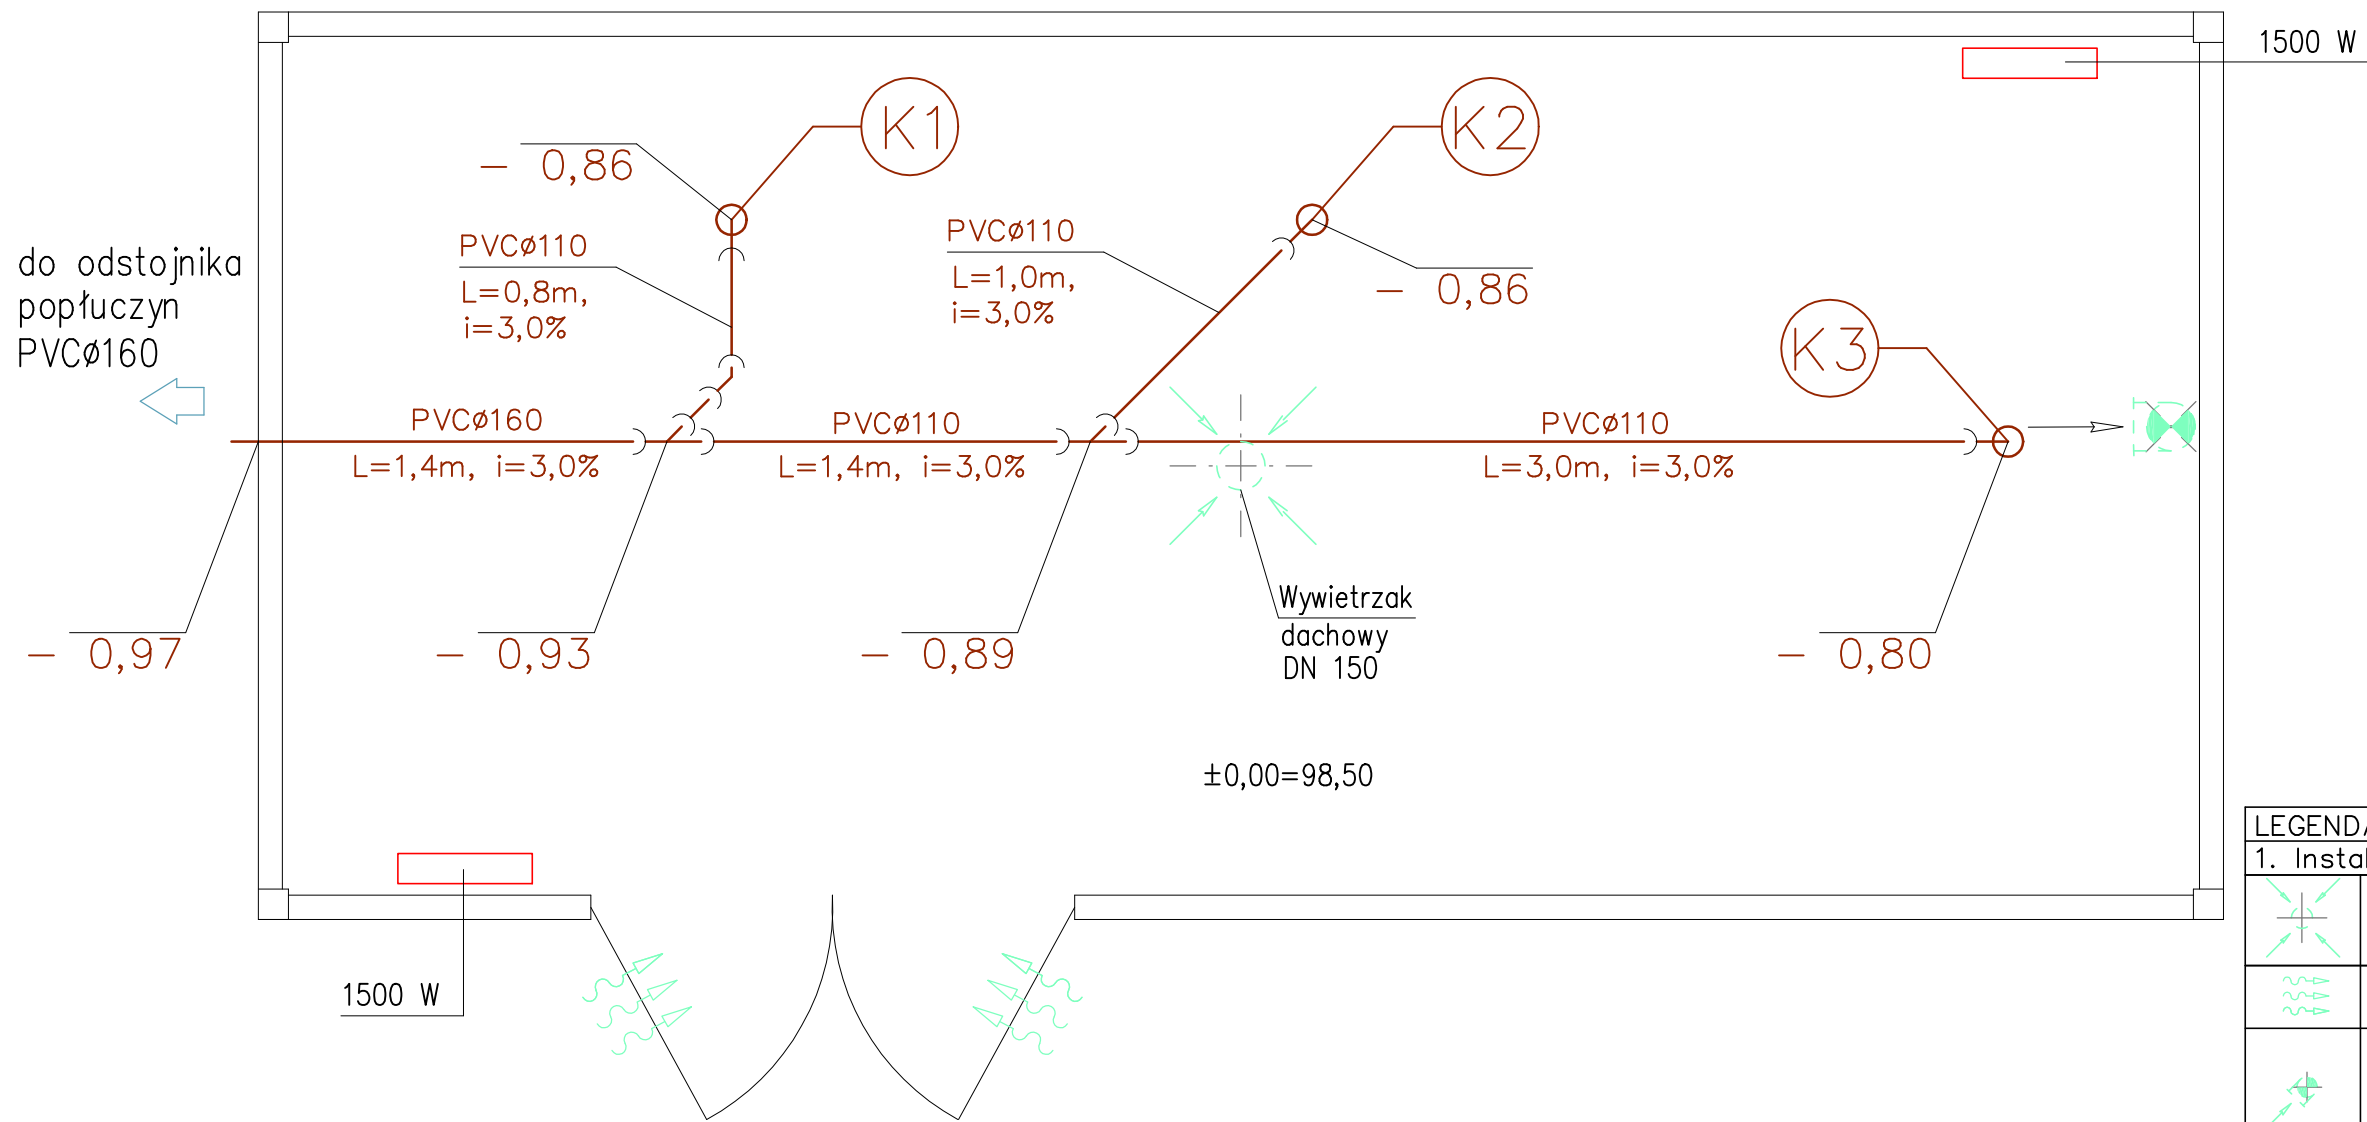

| LEGENDA – ELEMENTY INSTALACYJNE | |
|---------------------------------|--|
| 1. Instalacja wentylacyjna | |
| | Wywietrzak dachowy DN 150 na podstawie dachowej B/III z blachy ocynkowanej |
| | Otworki wentylacyjne w drzwiach o powierzchni min. 200 cm ² |
| | Wentylator przeciwwybuchowy DAExC-160 na podstawie dachowej B/II z cokołem regulowanym Kanał wentylacyjny DN 150 z blachy ocynk. sprowadzony 30 cm nad posadzkę |
| 2. Instalacja kanalizacyjna | |
| | Przewód kanalizacji wód popłucznych |
| 3. Instalacja ogrzewania | |
| | Grzejnik elektryczny – wiszący ścienny |



PRACOWNIA PROJEKTOWA INŻYNIERII SANITARNEJ "SANSYSTEMS" WOJCIECH PANEK
14-240 Susz, ul.Kraszewskiego 28, tel. 507 869 828, e-mail: sansystems@wp.pl

NAZWA INWESTYCJI: BUDOWA KONTENEROWEJ STACJI UZDATNIANIA WODY W MIEJSCOWOŚCI DOLINA

| | | | | |
|---------------------|---|------------------------------|---------|--------|
| STADIUM: | PROJEKT BUDOWLANY | DATA: | | |
| OBIEKT: | KONTENEROWA STACJA UZDATNIANIA WODY | 10.2019r. | | |
| ADRES: | GMINA SUSZ, OBRĘB NR 0010 (DOLINA), DZ. NR 212/5, | NR RYSUNKU S-2 | | |
| INWESTOR: | GMINA SUSZ, UL. JÓZEFA WYBICKIEGO 6, 14-240 SUSZ | | | |
| TYTUŁ: | INSTALACJE SANITARNE WEWNĘTRZNE - RZUT PRZYZIEMIA | | | |
| PROJEKTOWAŁ: | BRANŻA: | NR UPRAWNIEN: | PODPIS: | SKALA: |
| inż. Wojciech Panek | SANITARNA | WAM/0151/POOS/14 | | 1:25 |