SCHEMAT TECHNOLOGICZNY STACJI UZDATNIANIA WODY

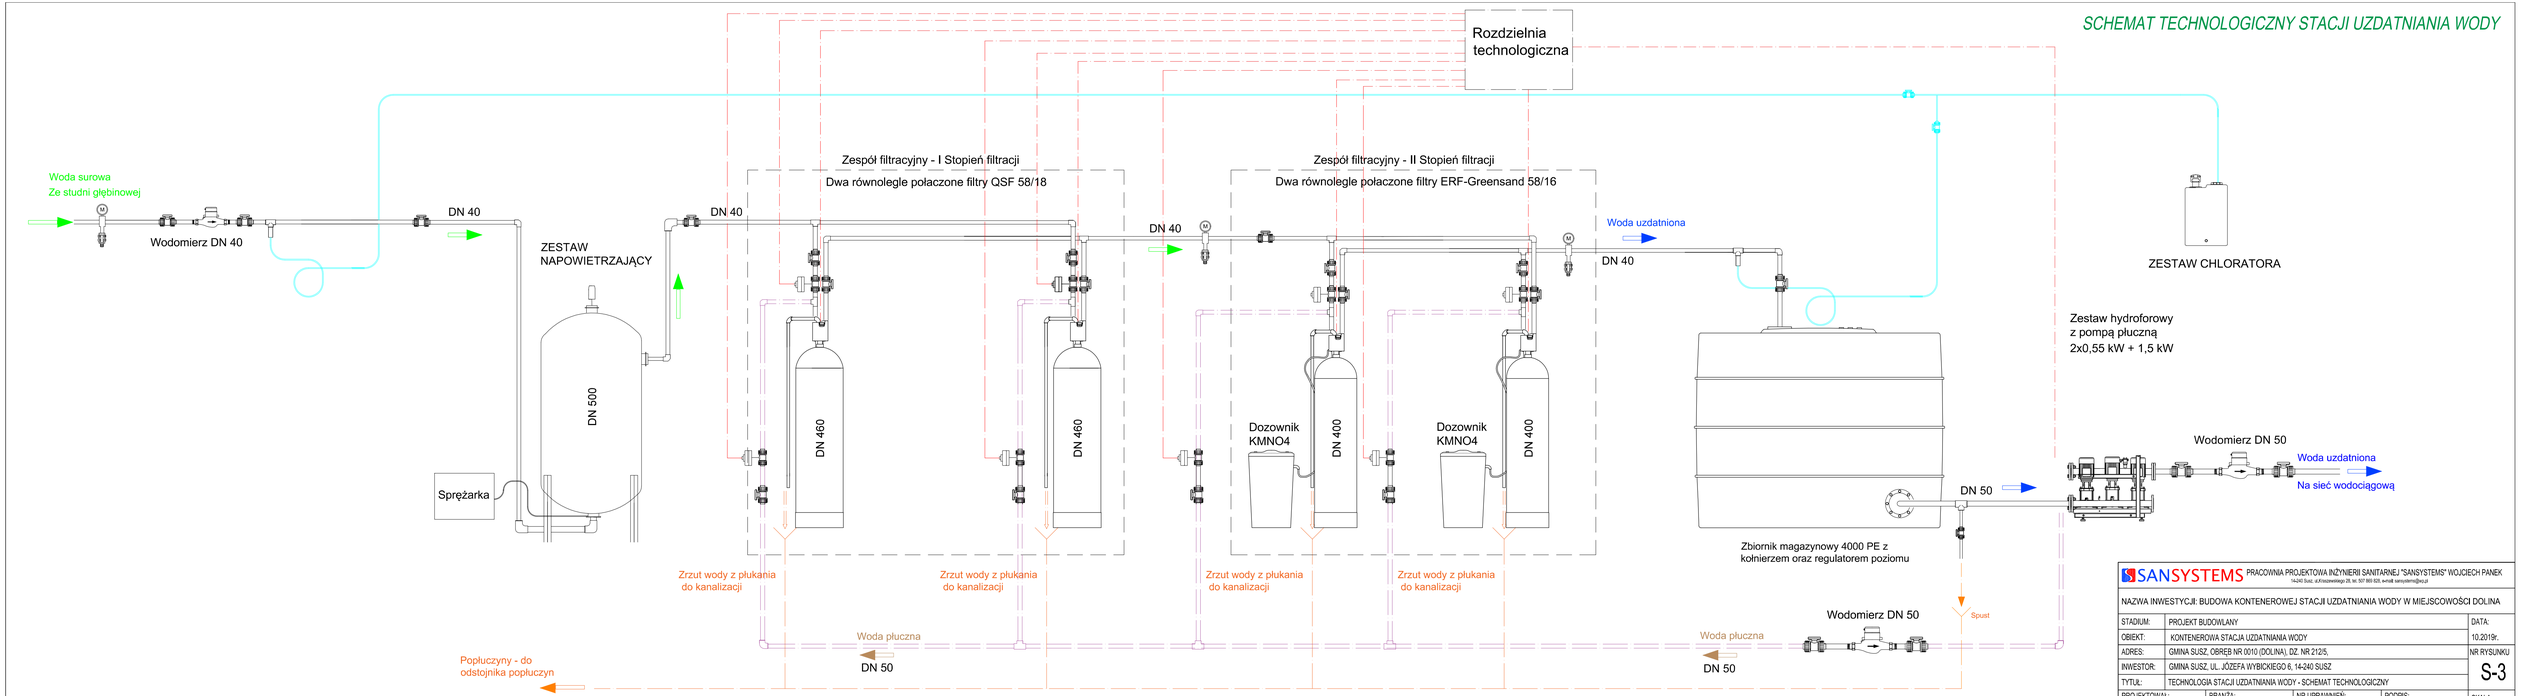

SANSYSTEMS PRACOWNIA PROJEKTOWA INŻYNIERII SANITARNEJ "SANSYSTEMS" WOJCIECH PANEK
14-240 Susz, ul.Krzywiańskiego 28, tel. 507 865 620, e-mail: sansystems@wp.pl

NAZWA INWESTYCJI: BUDOWA KONTENEROWEJ STACJI UZDATNIANIA WODY W MIEJSCOWOŚCI DOLINA

STADIUM:	PROJEKT BUDOWLANY	DATA:
OBIEKT:	KONTENEROWA STACJA UZDATNIANIA WODY	10.2019r.
ADRES:	GMINA SUSZ, OBRĘB NR 0010 (DOLINA), DZ. NR 212/5,	NR RYSUNKU
INWESTOR:	GMINA SUSZ, UL. JÓZEFA WYBICKIEGO 6, 14-240 SUSZ	S-3
TYTUŁ:	TECHNOLOGIA STACJI UZDATNIANIA WODY - SCHEMAT TECHNOLOGICZNY	

PROJEKTOWAŁ:	BRANŻA:	NR UPRAWNIEŃ:	PODPIS:	SKALA:
inż. Wojciech Panek	SANITARNA	WAM/0151/POOS/14		--