



PROFIL INSTALACJI WÓD POPŁUCZNYCH skala 1:50

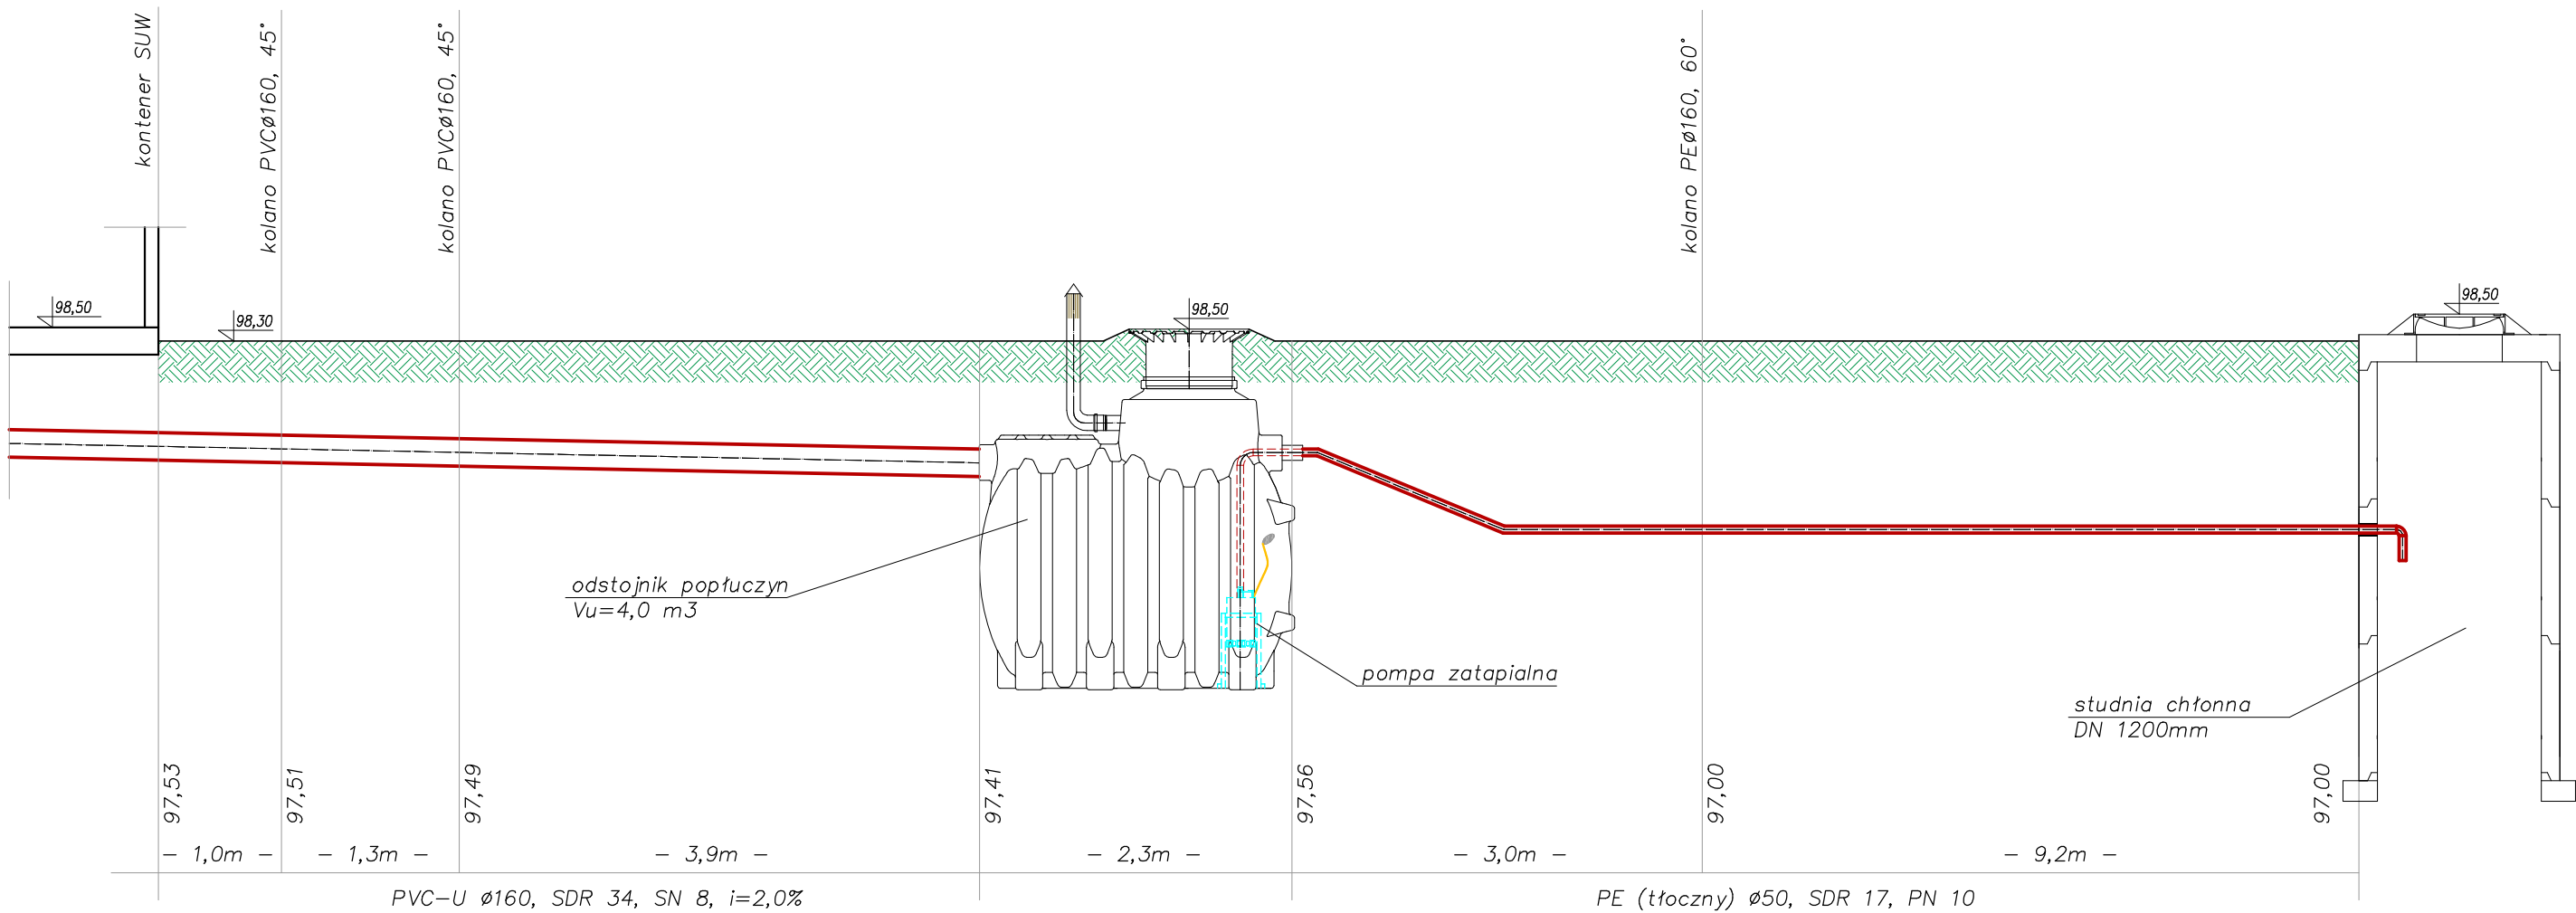



PRACOWNIA PROJEKTOWA INŻYNIERII SANITARNEJ "SANSYSTEMS" WOJCIECH PANEK  
14-240 Susz, ul.Kraszewskiego 28, tel. 507 869 828, e-mail: sansystems@wp.pl

NAZWA INWESTYCJI: BUDOWA KONTENEROWEJ STACJI UZDATNIANIA WODY W MIEJSCOWOŚCI DOLINA

STADIUM:	PROJEKT BUDOWLANY	DATA:
OBIEKT:	KONTENEROWA STACJA UZDATNIANIA WODY	10.2019r.
ADRES:	GMINA SUSZ, OBRĘB NR 0010 (DOLINA), DZ. NR 212/5,	NR RYSUNKU
INWESTOR:	GMINA SUSZ, UL. JÓZEFA WYBICKIEGO 6, 14-240 SUSZ	S-6
TYTUŁ:	INSTALACJE SANITARNE WEWNĘTRZNE - RZUT PRZYZIEMIA	
PROJEKTOWAŁ: inż. Wojciech Panek NR UPRAWNIEN: WAM/0151/POOS/14 BRANŻA: SANITARNA		SPRAWDZIŁ: mgr inż. Przemysław Hatała NR UPRAWNIEN: WAM/0029/PWOS/17 BRANŻA: SANITARNA
		SKALA: 1:25