



PRZEKRÓJ STUDNI CHŁONNEJ skala 1:25

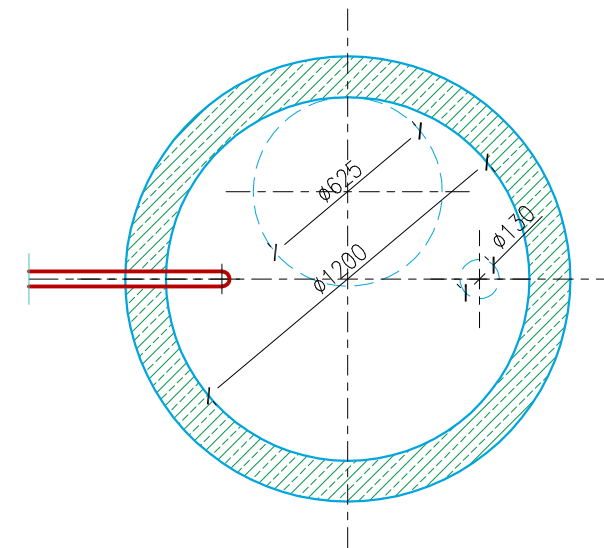

 PRACOWNIA PROJEKTOWANIA INŻYNIERII SANITARNEJ "SANSYSTEMS" WOJCIECH PANEK 14-240 Susz, ul.Kraszewskiego 28, tel. 507 869 828, e-mail: sansystems@wp.pl	
NAZWA INWESTYCJI: BUDOWA KONTENEROWEJ STACJI UZDATNIANIA WODY W MIEJSCOWOŚCI DOLINA	
STADIUM:	PROJEKT BUDOWLANY
OBIEKT:	KONTENEROWA STACJA UZDATNIANIA WODY
ADRES:	GMINA SUSZ, OBRĘB NR 0010 (DOLINA), DZ. NR 212/5,
INWESTOR:	GMINA SUSZ, UL. JÓZEFA WYBICKIEGO 6, 14-240 SUSZ
TYTUŁ:	PRZEKRÓJ STUDNI CHŁONNEJ
PROJEKTOWAŁ:	BRANŻA:
inż. Wojciech Panek	SANITARNA
NR UPRAWNIEŃ:	PODPIS:
WAM/0151/POOS/14	
SKALA: 1:25	