


PROJEKT ARCH. BUDOWLANY
ELEWACJE
INWENTARYZACJA
1 : 100

ISTNIEJĄCY BUDYNEK
ŚWIE TLICY WIEJSKIEJ
NIE OBIĘTY OPRACOWANIEM

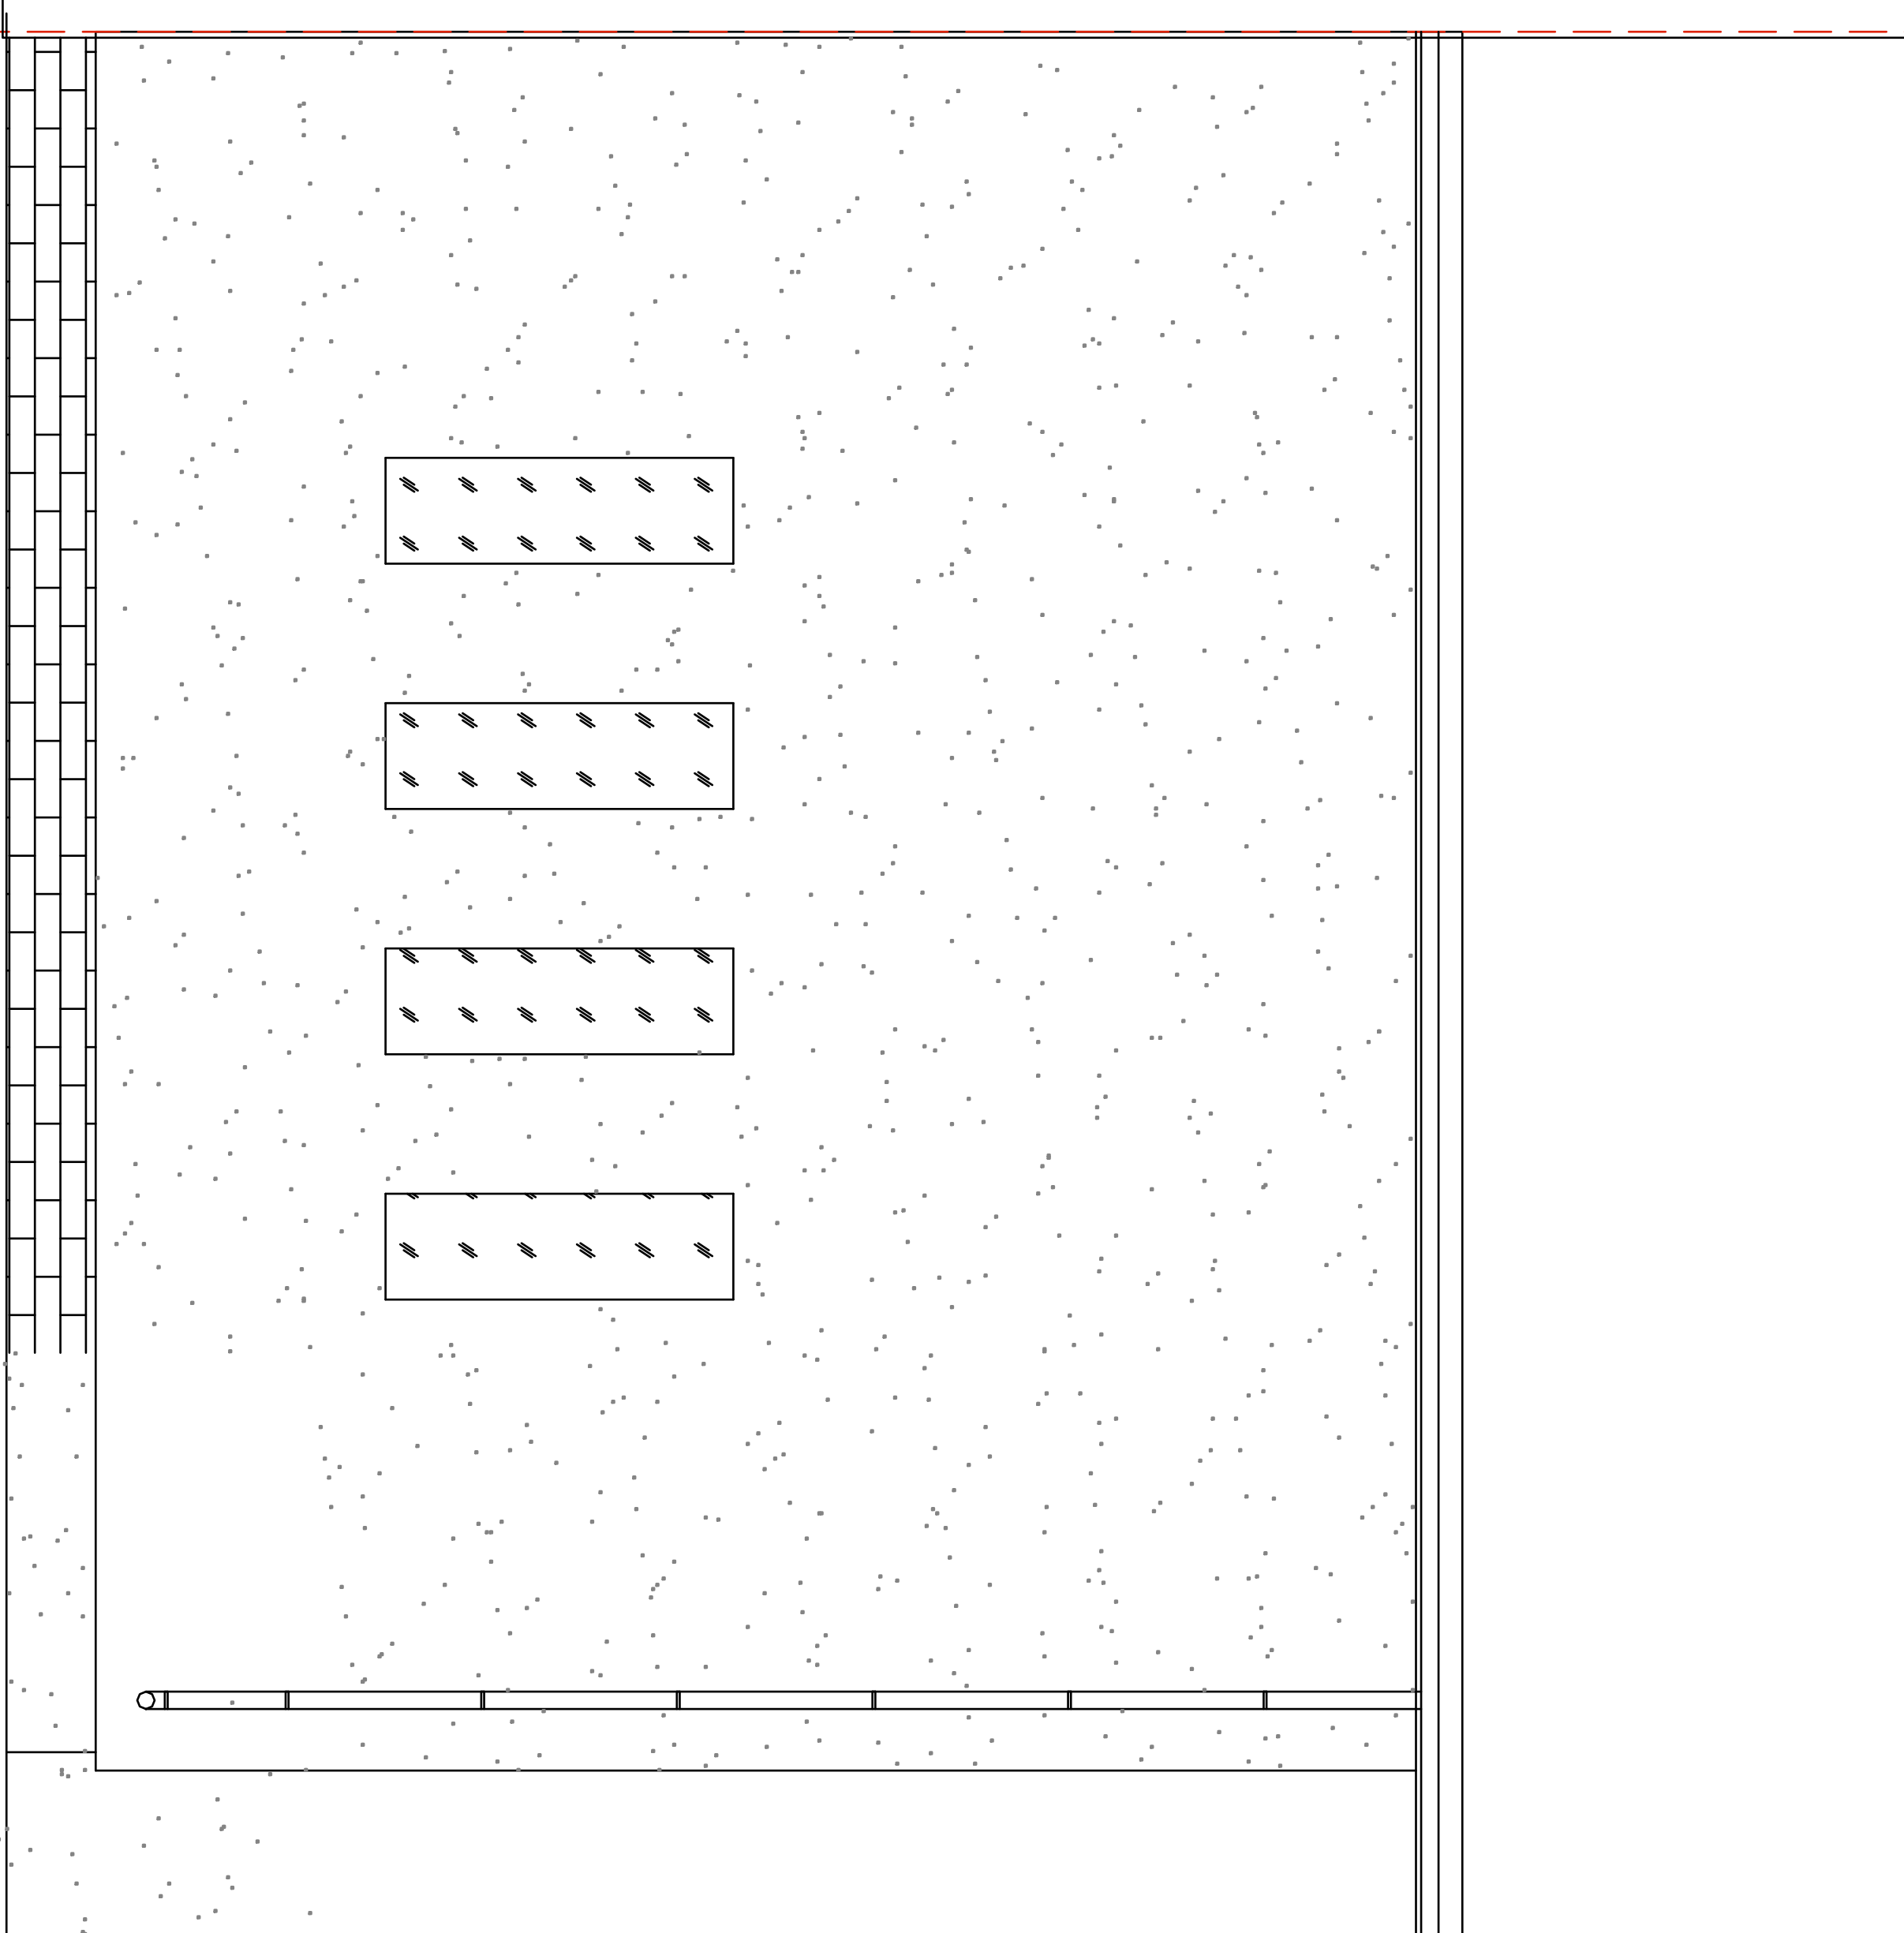

TYTUŁ RYSUNKU		ELEWACJE	
1:100			
INWESTYCJA Budowa garażu na samochód ratowniczo gaśniczy w OSP Redaki			
INWESTOR		PROJEKTANT	
Gmina Susz 14-240 Susz ul. J. Wybickiego 6			
LOKALIZACJA		ASYSTENT PROJEKTANTA	
14-240 Susz obręb- Redaki dz nr 102/18			
BRANŻA			
OGÓLNOBUDOWLANA			
DATA			
20.08.2020			
SKALA		NR RYSUNKU	
1:100			