



**PROJEKT ARCH. BUDOWLANY**  
**RZUT PARTERU**  
**1:100**

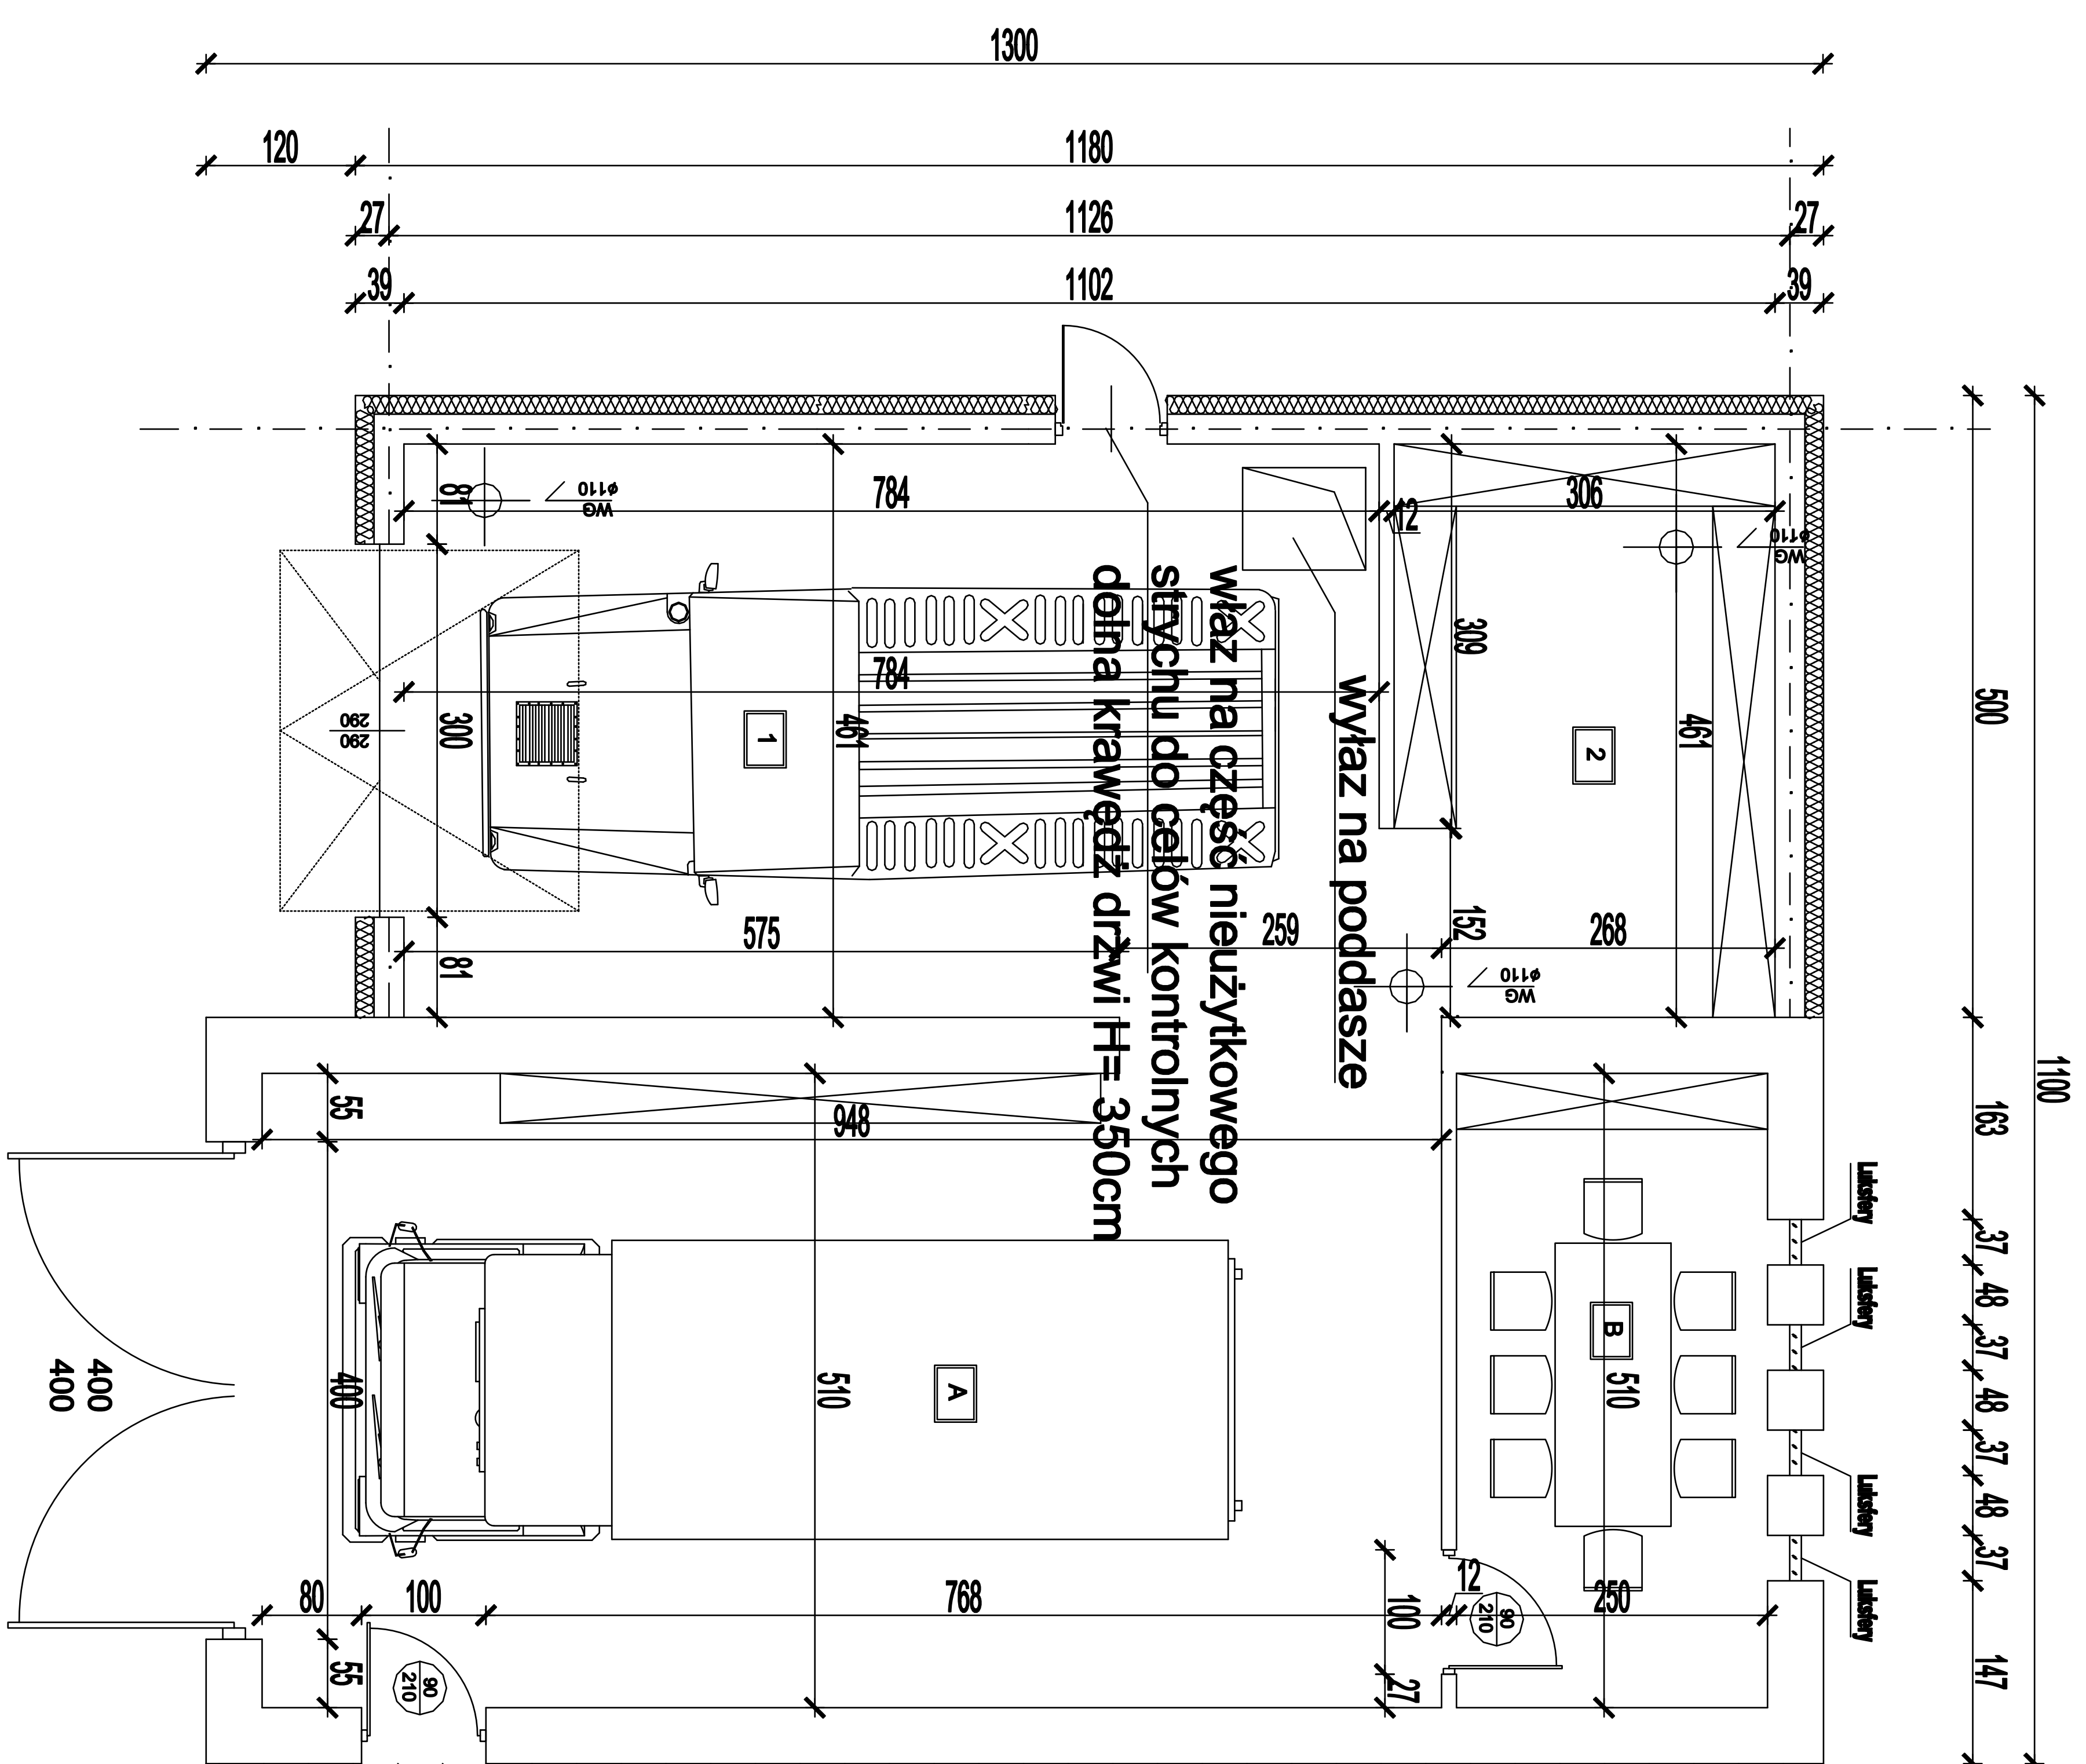


**Istniejąca świetlica wiejska  
niebędąca tematem  
opracowania**

1 pom. garażowe	36,51m <sup>2</sup>	13,82m <sup>2</sup>
	<u>2</u>	<u>2</u>
	szatnia	terakota

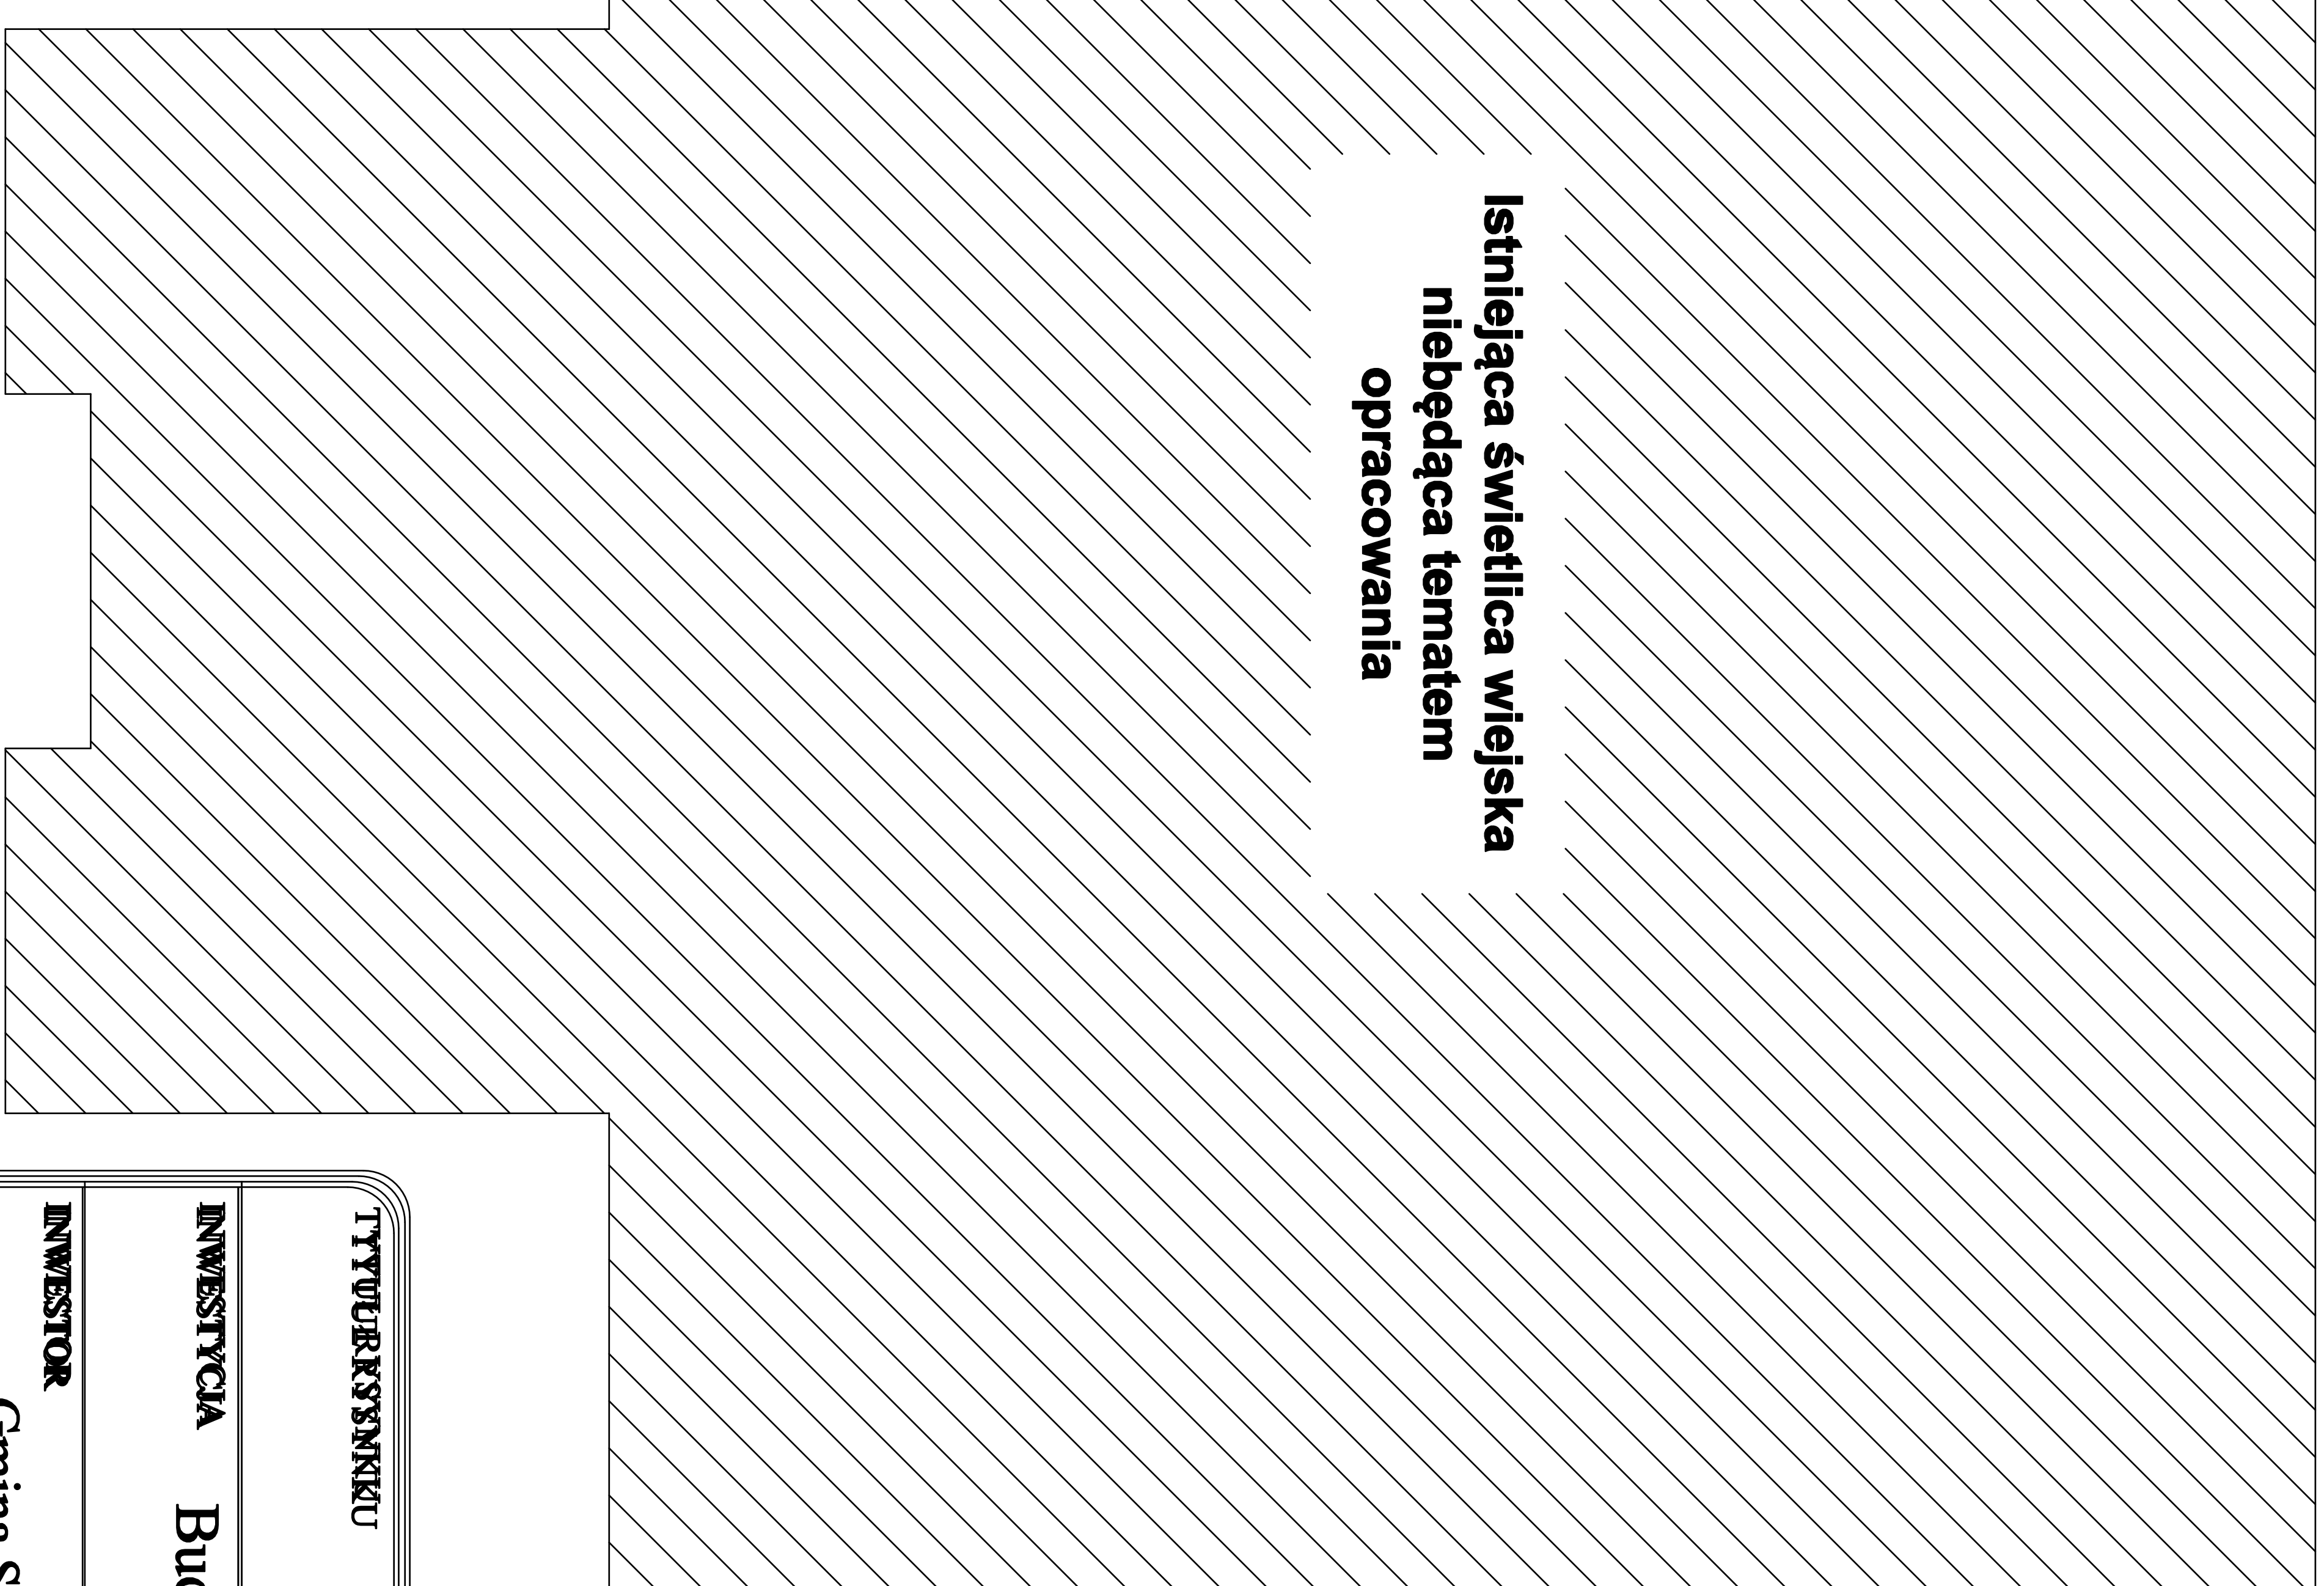


# ŚCIANA NOŚNA

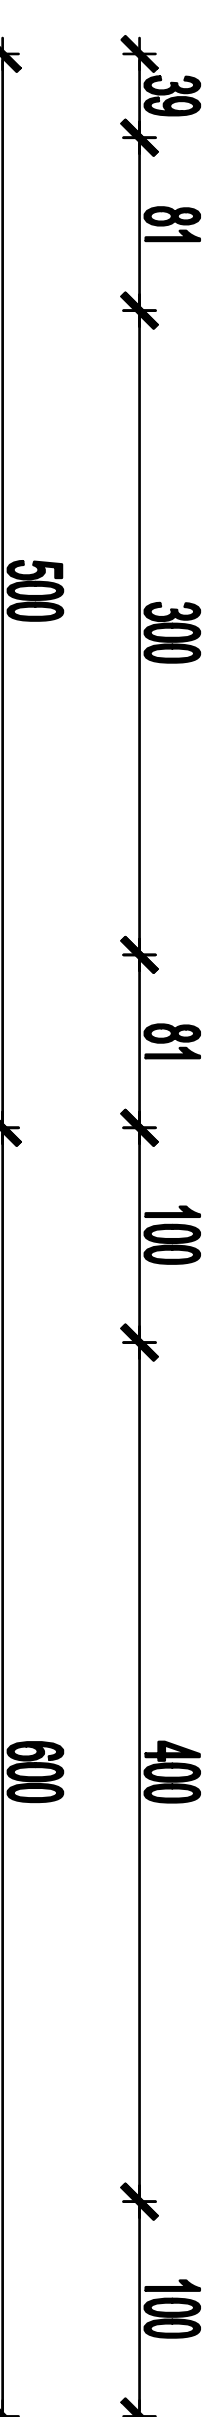

- wyprawa elewacyjna 0,5cm
- klej sztalca z włókna szklanego
- styropian 12cm
- gazobeton/silka 24cm na zaprawie
- tynk cem.wap marki M5 1,5cm
- okłki 4 na 1 m<sup>2</sup>

# ŚCIANA DZIAŁOWA

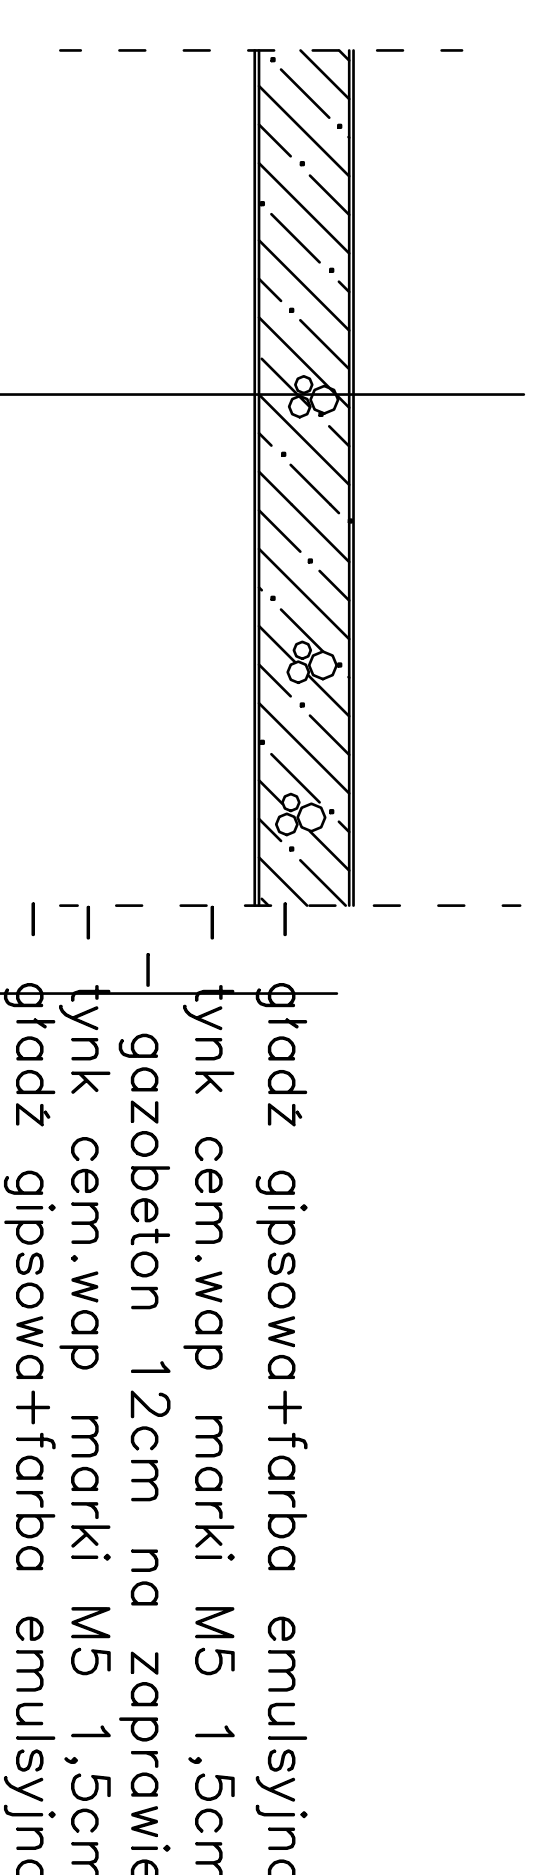

**-Wentylacja grawitacyjna**

TYTUŁ KRSYMNIKU		RZUT PARTERU	
1:100		1:100	
INWESTYCJA		Budowa garażu na samopchód ratowniczo gaśniczy w OSP Redaki	
INWESTOR		PROJEKTANT	
Gmina Susz 14-240 Susz ul. J. Wylickiego 6		mgr inż Łukasz Kamiński upr. architektoniczne nr 26, WMOKK.17 upr. konstrukcyjne nr WAM/ 0089/PWOK/14 upr. sanitarne nr WAM/ 0042/ ZOOS/ 18	
LOKALIZACJA		ASYSTENT PROJEKTANTA	
14-240 Susz obręb- Redaki dz nr 102/18			
BRANŻA		DATA	
OGÓLNOBUDOWLANA		20.08.2020	
SKALA		NR RYSUNKU	
1:100			