

U C H W A Ł A Nr XXII/241/2021

Rady Miejskiej w Suszu

z dnia 04 marca 2021r.

w sprawie wyrażenia zgody na odpłatne obciążenie służebnością przesyłu nieruchomości stanowiącej własność Gminy Susz.

Na podstawie art. 18 ust. 2 pkt 9 lit. „a” ustawy z dnia 8 marca 1990r. o samorządzie gminnym (Dz. U. z 2020r. poz. 713 ze zm.¹) oraz art. 13 ust. 1 ustawy z dnia 21 sierpnia 1997r. o gospodarce nieruchomościami (Dz. U. z 2020r. poz. 1990 ze zm.²), **Rada Miejska w Suszu uchwala, co następuje:**

§ 1. Wyraża się zgodę na odpłatne obciążenie na czas nieokreślony służebnością przesyłu nieruchomość stanowiącą własność Gminy Susz, oznaczoną w ewidencji gruntów jako działka nr 10/99 o pow. 1,5814 ha, objętą KW ELII/00037568/4 prowadzoną przez Sąd Rejonowy V Wydział Ksiąg Wieczystych Sądu Rejonowego w Iławie, położoną w obrębie 0005 BRONOWO, gmina Susz, zgodnie z przebiegiem określonym w załączniku do niniejszej uchwały na rzecz ENERGIA OPERATOR S.A. Oddział w Olsztynie.

§ 2. Wykonanie uchwały powierza się Burmistrzowi Susza.

§ 3. Uchwała wchodzi w życie z dniem podjęcia.

PRZEWODNICZĄCY RADY

Stanisław Błonski



¹ Zmiany tekstu wymienionej ustawy zostały ogłoszone w Dz. U. z 2020r. poz. 1378

² Zmiany tekstu wymienionej ustawy zostały ogłoszone w Dz. U. z 2019r. poz. 2020, Dz. U. z 2021r. poz. 11, poz. 234

Załącznik do Uchwały Nr XXII/241/2021

Rady Miejskiej w Suszu

z dnia 04 marca 2021r.

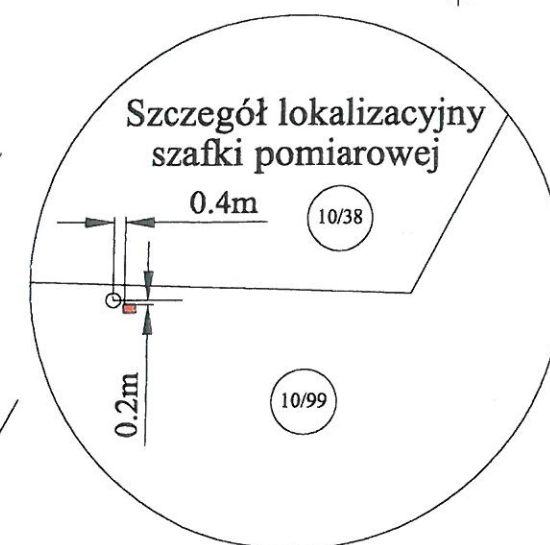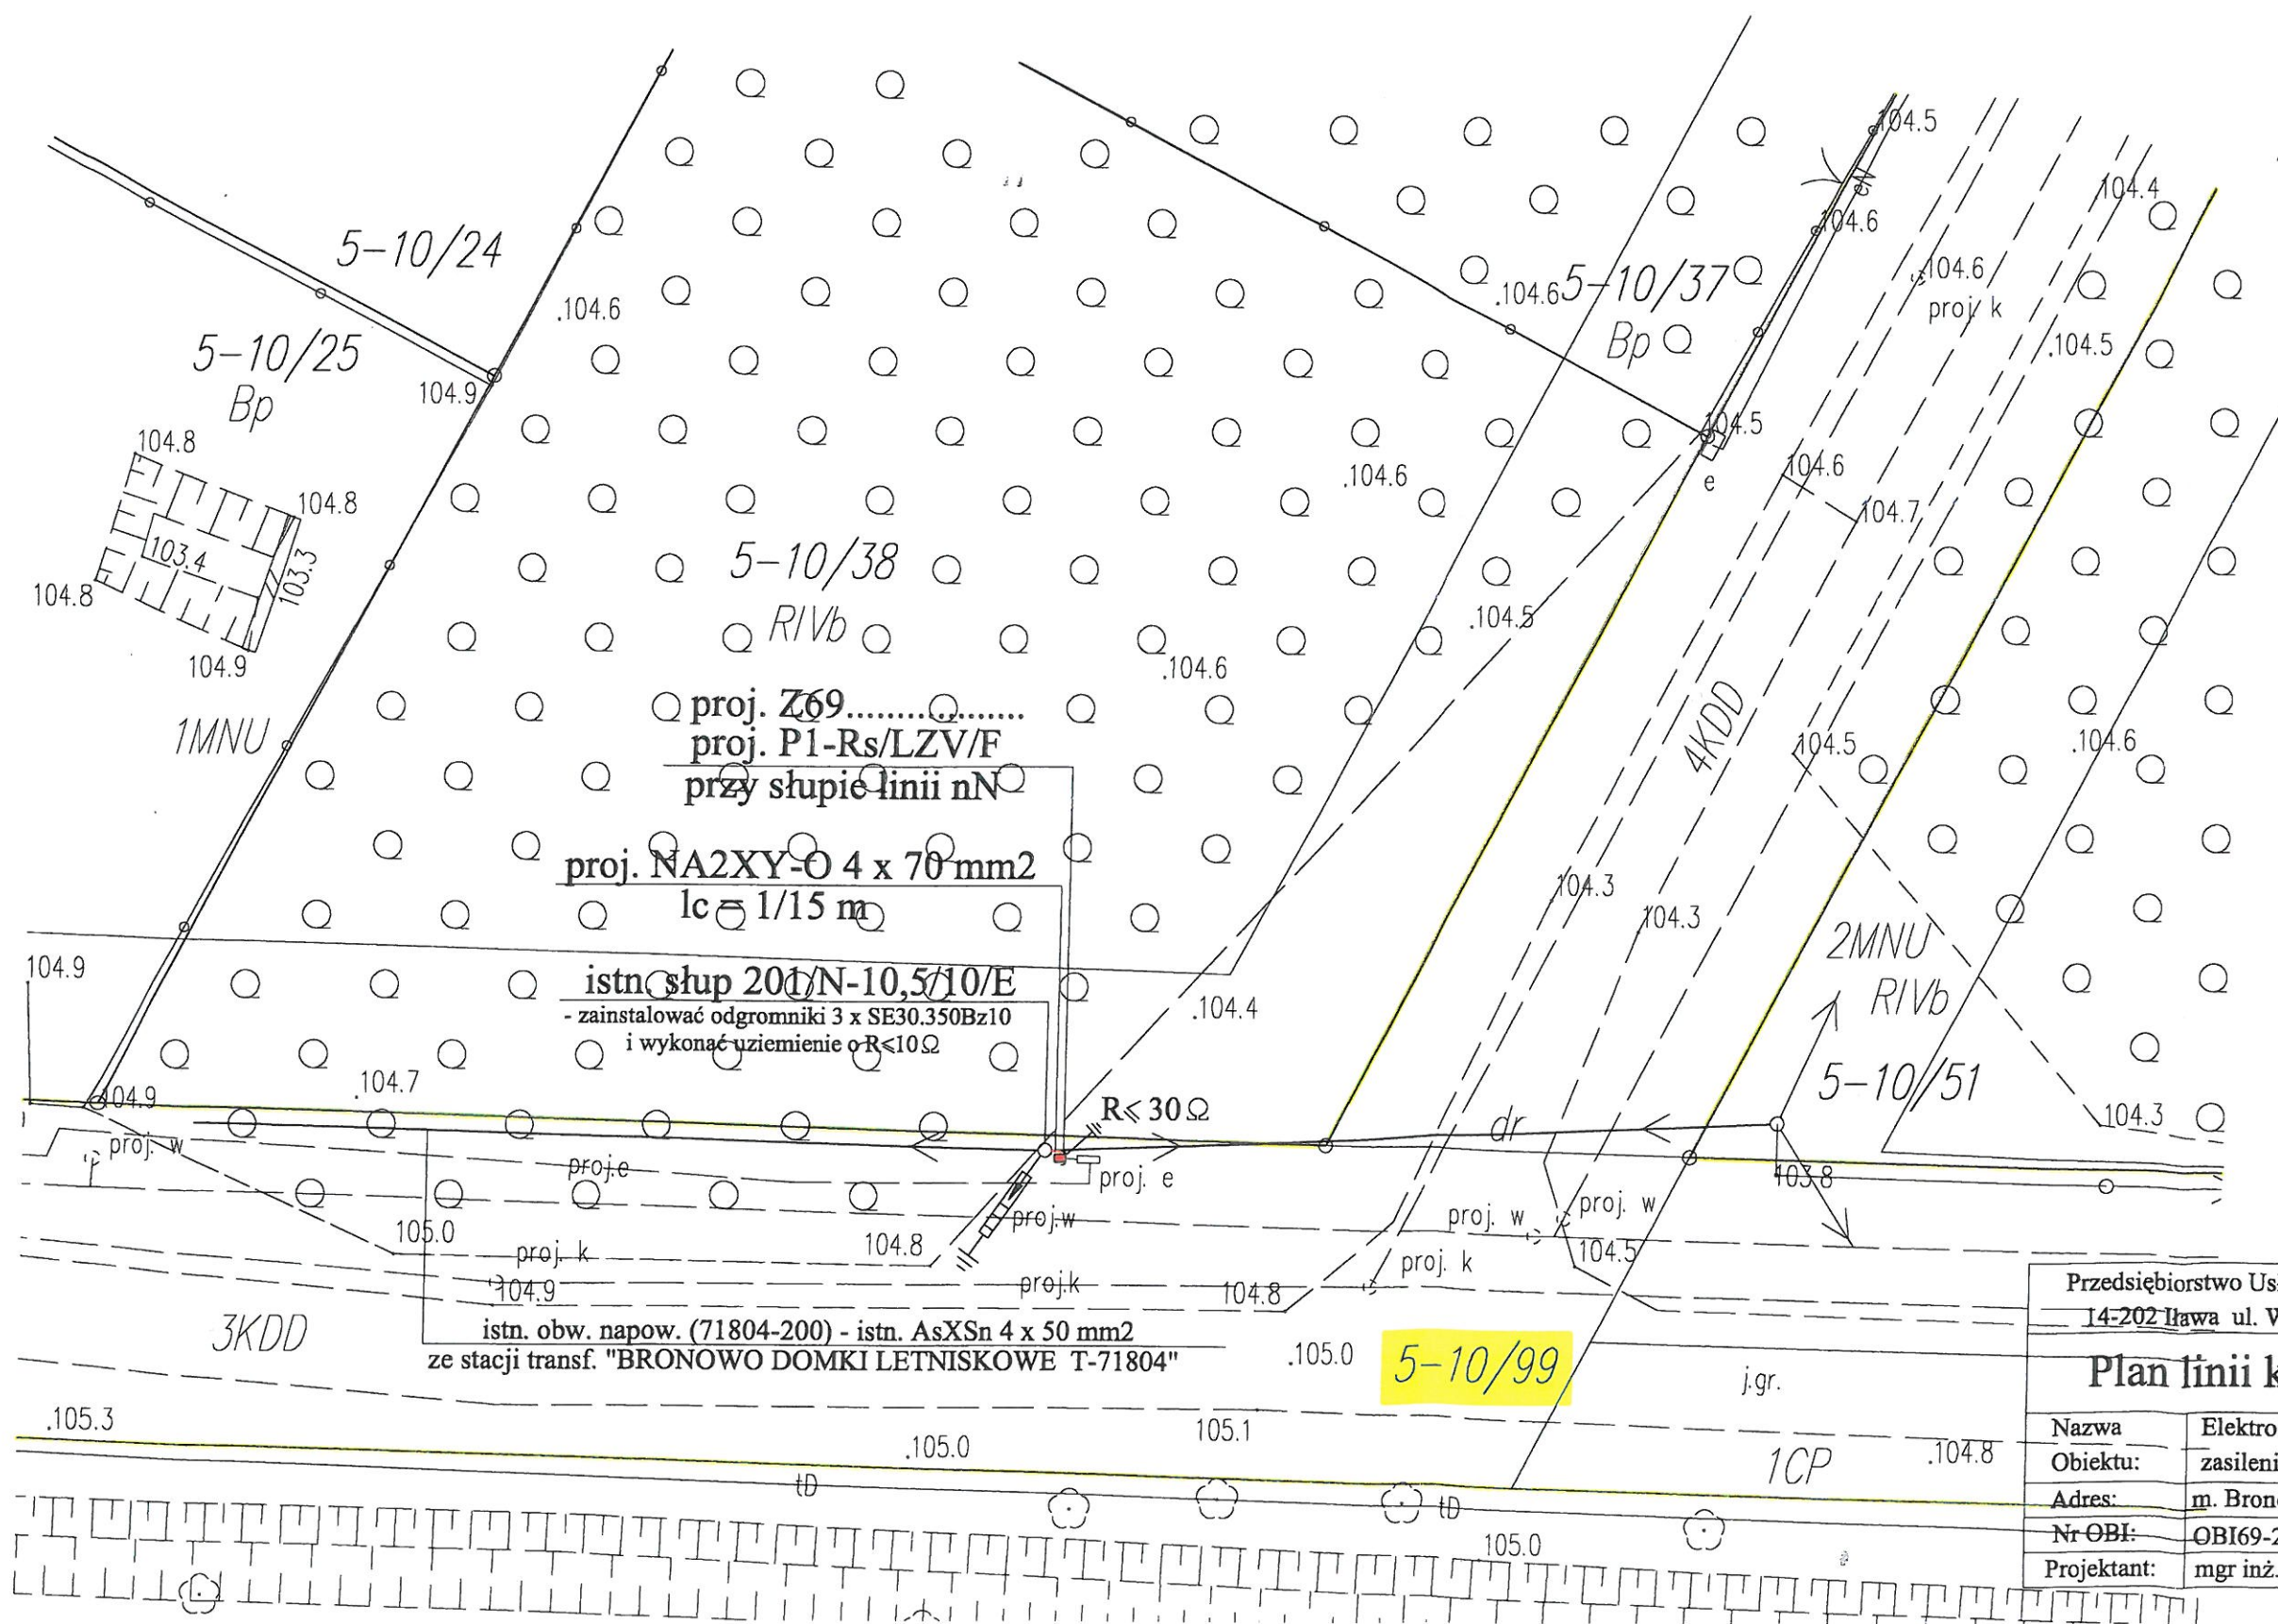

PRZEWODNICZĄCY RADY

Stanisław Blonkowski

Przedsiębiorstwo Usług Elektrycznych "ELTEM" Tadeusz Minkowski
14-202 Ława ul. Wojska Polskiego 22C/14 tel. kom. 605 535 964

Plan linii kablowej nN 0,4 kV 1:250

Nazwa	Elektroenergetyczne przyłącze kablowe -	01.2021
Objektu:	zasilenie oświetlenia drogowego	1
Adres:	m. Bronowo gm. Susz - dz. nr 10/101	
Nr OBI:	OBI69-2002165	
Projektant:	mgr inż. Tadeusz Minkowski upr. nr 25/83/OL	