

U C H W A Ł A Nr XXII/242/2021

Rady Miejskiej w Suszu

z dnia 04 marca 2021r.

w sprawie wyrażenia zgody na odpłatne obciążenie służebnością przesyłu nieruchomości stanowiących własność Gminy Susz.

Na podstawie art. 18 ust. 2 pkt 9 lit. „a” ustawy z dnia 8 marca 1990r. o samorządzie gminnym (Dz. U. z 2020r. poz. 713 ze zm.¹⁾) oraz art. 13 ust. 1 ustawy z dnia 21 sierpnia 1997r. o gospodarce nieruchomościami (Dz. U. z 2020r. poz. 1990 ze zm.²⁾), **Rada Miejska w Suszu uchwala, co następuje:**

§ 1. Wyraża się zgodę na odpłatne obciążenie na czas nieokreślony służebnością przesyłu nieruchomości stanowiących własność Gminy Susz, oznaczonych w ewidencji gruntów jako działki nr 39 o pow. 0,4800 ha, dz. nr 55 o pow. 0,7000 ha, dz. nr 182/9 o pow. 0,0894 ha, objętych księgą wieczystą KW EL11/00032416/9 prowadzoną przez Wydział V Ksiąg Wieczystych Sądu Rejonowego w Łławie, położonych w obrębie 0001 ADAMOWO, gmina Susz, zgodnie z przebiegiem określonym w załączniku do niniejszej uchwały na rzecz ENERGIA - OPERATOR S.A. Oddział w Olsztynie.

§ 2. Wykonanie uchwały powierza się Burmistrzowi Susza.

§ 3. Uchwała wchodzi w życie z dniem podjęcia.

PRZEWODNICZĄCY RADY

Stanisław Błachowski

¹ Zmiany tekstu wymienionej ustawy zostały ogłoszone w Dz. U. z 2020r. poz. 1378

² Zmiany tekstu wymienionej ustawy zostały ogłoszone w Dz. U. z 2019r. poz. 2020, Dz. U. z 2021r. poz. 11, poz. 234

Istn. sieci kablowe relacji st. transf.
T-71832 oraz st. słupowe nr 301
wyprowadzić z istn. złącza kablowo-
-pomiarowego ZK-2b/R/P-1/F
nr ZP-316/12 i wprowadzić do
proj. rozdzielnicy kablowej
KRSN-0/5R-NH2/F

ISTNIEJĄCE ZŁĄCZE KABLOWO -
POMIAROWE ZK-2b/R/P-1/F
nr ZP-316/12


Projektowana sieć kablowa
YAKXS 4 x 120 mm, L = 1/5 m

PROJEKTOWANA ROZDZIELNICA
KABLOWA KRSN-0/5R-NH2/F
Projektowany uziemienie $R < 10 \Omega$

Projektowana sieć kablowa
YAKXS 4 x 120 mm, L = 457/478 m

PROJEKTOWANA SZAFKA
POMIAROWA
P1-Rs/LZV/F
zasila działkę nr 35/7
Projektowany uziom $R < 30 \Omega$

Proj. SRS110
L=14,0m
PRZECISK

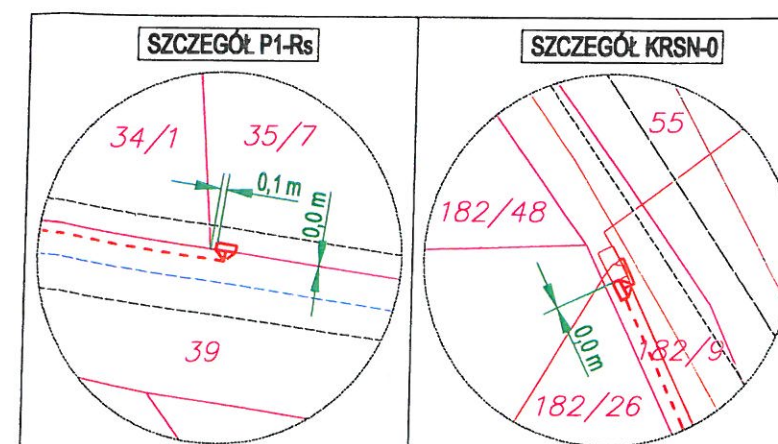

Nr zlecenia OBI/66/2001254

BIURO PROJEKTOWE "EL TOM" TOMASZ KASPROWICZ
UL. KWIDZYŃSKA 9, 14 - 200 ŁAWA

Skala 1:1000	Investor ENERGA OPERATOR SA, Oddział w Olsztynie 10 - 950 Olsztyn, ul. Tuwima 6
Data listopad 2020	Temat rysunku Trasa projektowanej sieci kablowej 0,4 kV wraz z rozdzielnicą kablową i szafką pomiarową
Projektował inż. T. KASPROWICZ upr. bud. WAM/0097/PWOE/12	Adres i Zakres inwestycji ADAMOWO, gm. SUSZ, dz. nr 182/8, 55, 39, 35/7 - obr. 1
Podpis	Nr rysunku 2

Załącznik do Uchwały Nr XXII/242/2021

Rady Miejskiej w Suszu

z dnia 04 marca 2021r.

PRZEWODNICZĄCY RADY

Stanisław Blonkowski