

ZARZĄDZENIE Nr 184/2020

Burmistrza Susza

z dnia 21 grudnia 2020 r.

w sprawie przeznaczenia do użyczenia gruntów stanowiących własność Gminy Susz, przeznaczonych pod umieszczenie słupów ogłoszeniowych i baneru.

Na podstawie art. 13 ust. 1 i art. 25 ust. 1 ustawy z dnia 21 sierpnia 1997 r. o gospodarce nieruchomościami (Dz. U. z 2020r. poz. 1990) oraz art. 30 ust. 2 pkt. 3 ustawy z dnia 8 marca 1990r. o samorządzie gminnym (Dz. U. z 2020r. poz. 713 ze zm.), zarządzam co następuje:

§ 1.

Przeznaczam do użyczenia dla Suskiego Ośrodka Kultury w Suszu na okres 5 lat część nieruchomości gruntowej oznaczonej numerem geodezyjnym 122/16 położoną w obrębie 2 m. Susz, przy ul. Słowiańskiej pod umieszczenie słupa ogłoszeniowego zgodnie z załącznikiem nr 1 do niniejszego zarządzenia.

§ 2.

Przeznaczam do użyczenia dla Suskiego Ośrodka Kultury w Suszu na okres 5 lat część nieruchomości gruntowej oznaczonej numerem geodezyjnym 261 położoną w obrębie 1 m. Susz, przy ul. Polnej pod umieszczenie słupa ogłoszeniowego zgodnie z załącznikiem nr 2 do niniejszego zarządzenia.

§ 3.

Przeznaczam do użyczenia dla Suskiego Ośrodka Kultury w Suszu na okres 5 lat część nieruchomości gruntowej oznaczonej numerem geodezyjnym 97 położoną w obrębie 5 m. Susz, przy ul. Piastowskiej pod umieszczenie słupa ogłoszeniowego zgodnie z załącznikiem nr 3 do niniejszego zarządzenia.

§ 4.

Przeznaczam do użyczenia dla Suskiego Ośrodka Kultury w Suszu na okres 5 lat część nieruchomości gruntowej oznaczonej numerem geodezyjnym 175/5 położoną w obrębie 2 m. Susz, przy ul. Prabuckiej pod umieszczenie baneru zgodnie z załącznikiem nr 4 do niniejszego zarządzenia.

§ 5.


Zarządzenie wchodzi w życie z dniem podjęcia.

z dnia 21 grudnia 2020r.

Dz. nr 122/16 obręb 2 m. Susz
ul. Słowiańska

Skala 1:500


Projektowana lokalizacja słupa ogłoszeniowego

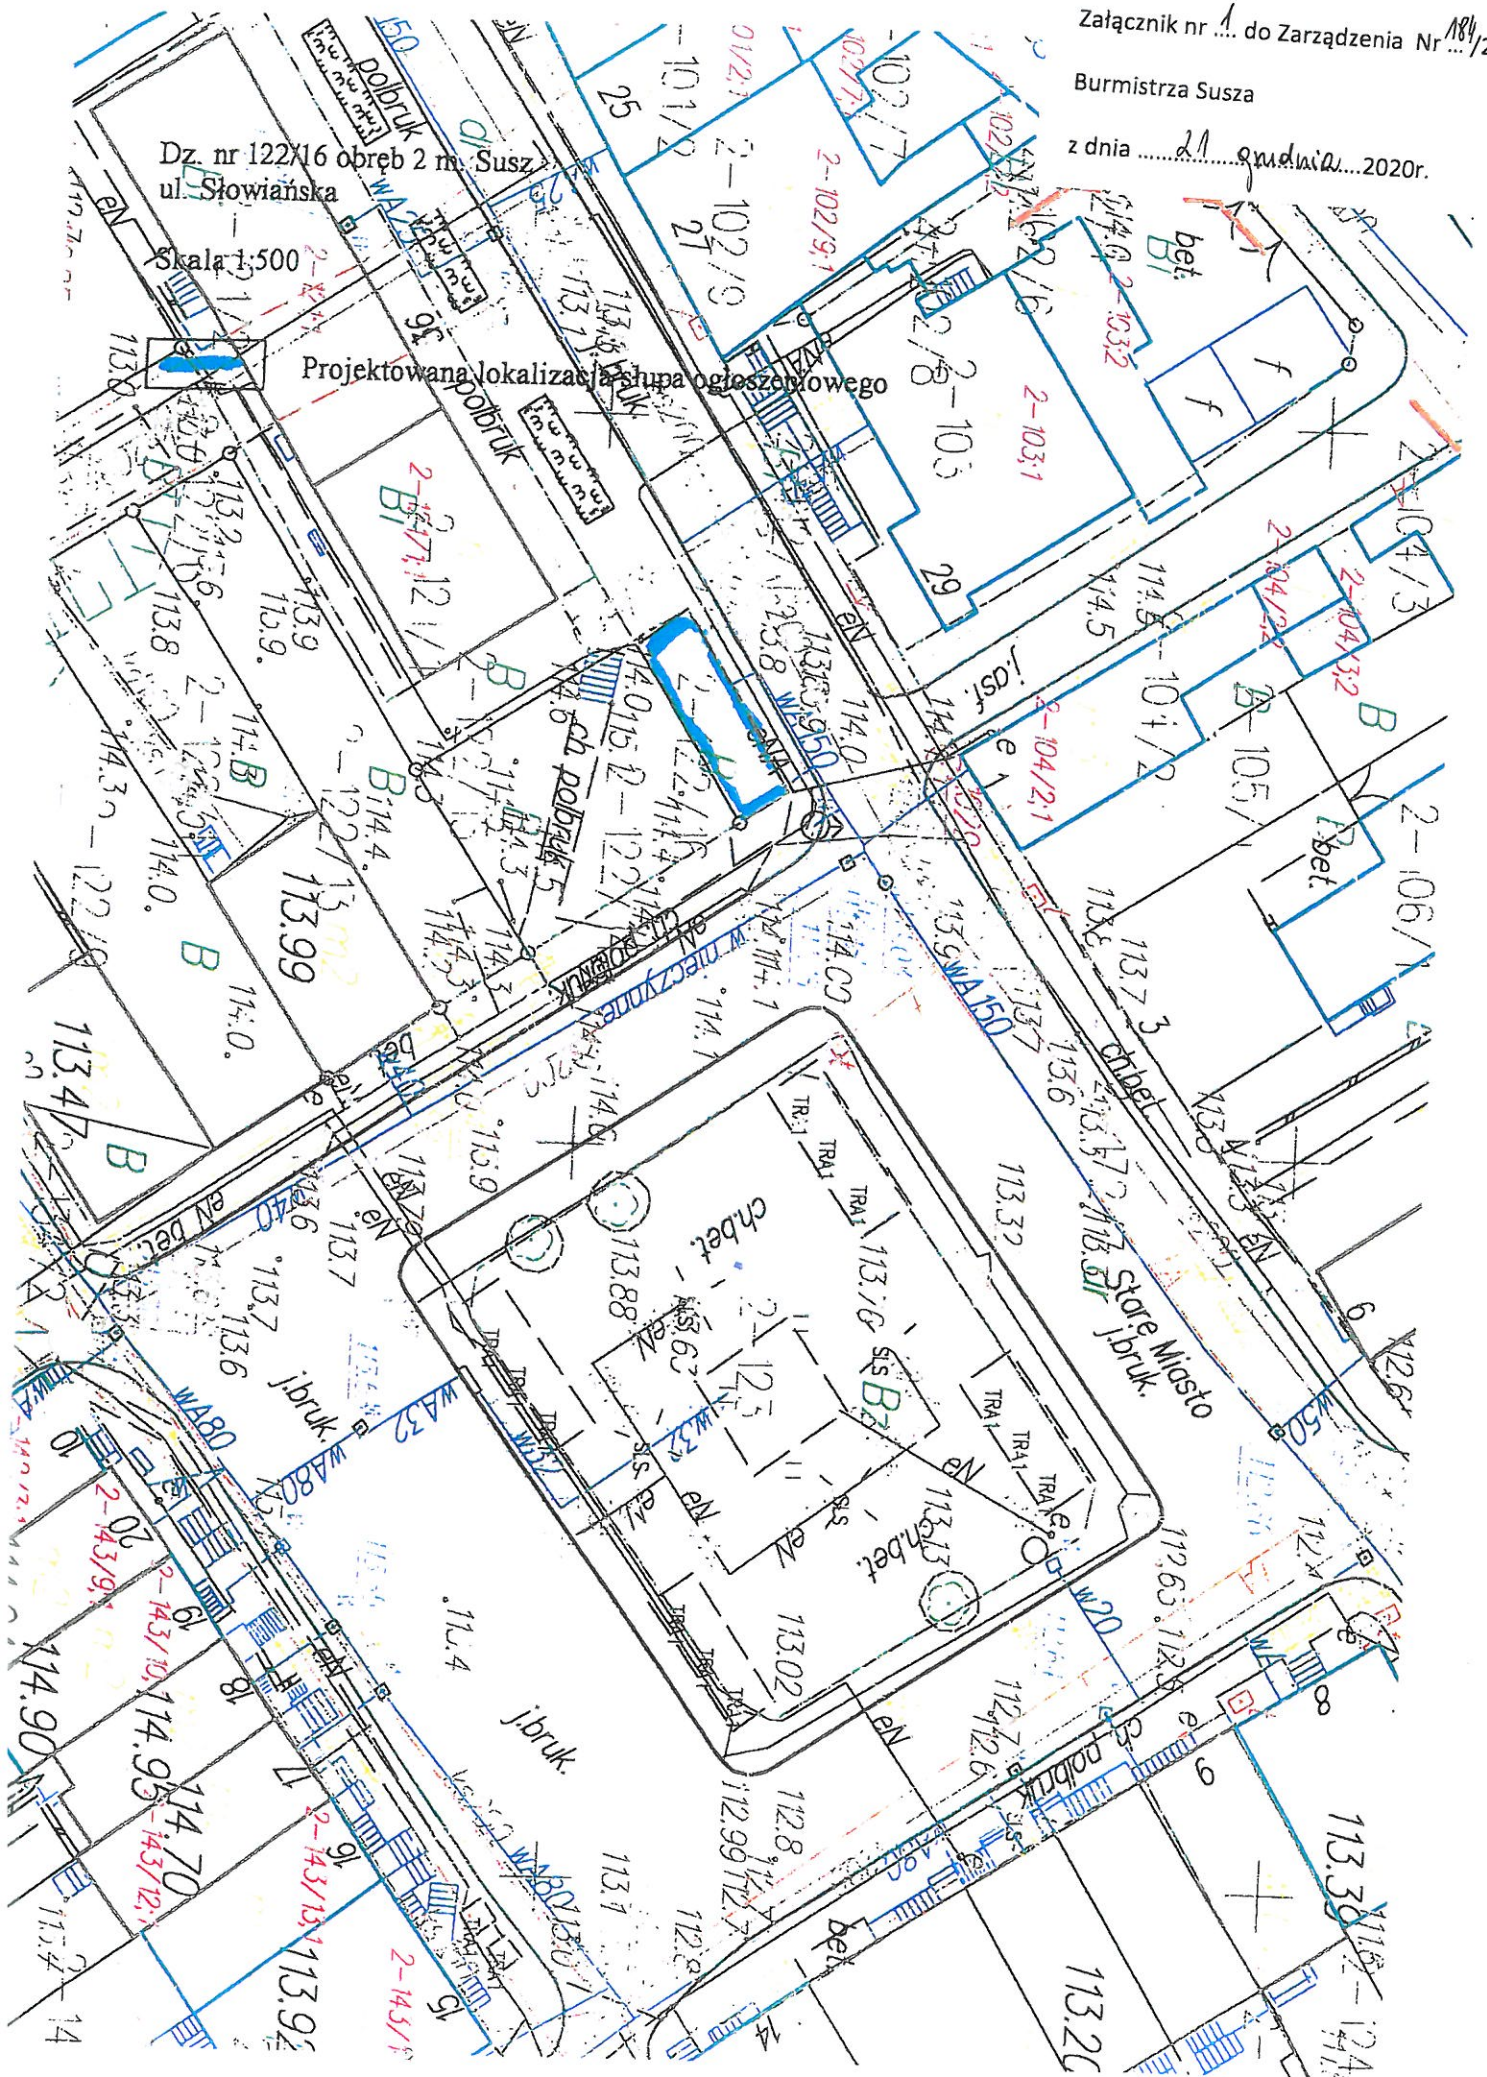


z dnia21 kwietnia.....2020r.

Skala 1:500

Projektorowana lokalizacja słupa ogłoszeniowego

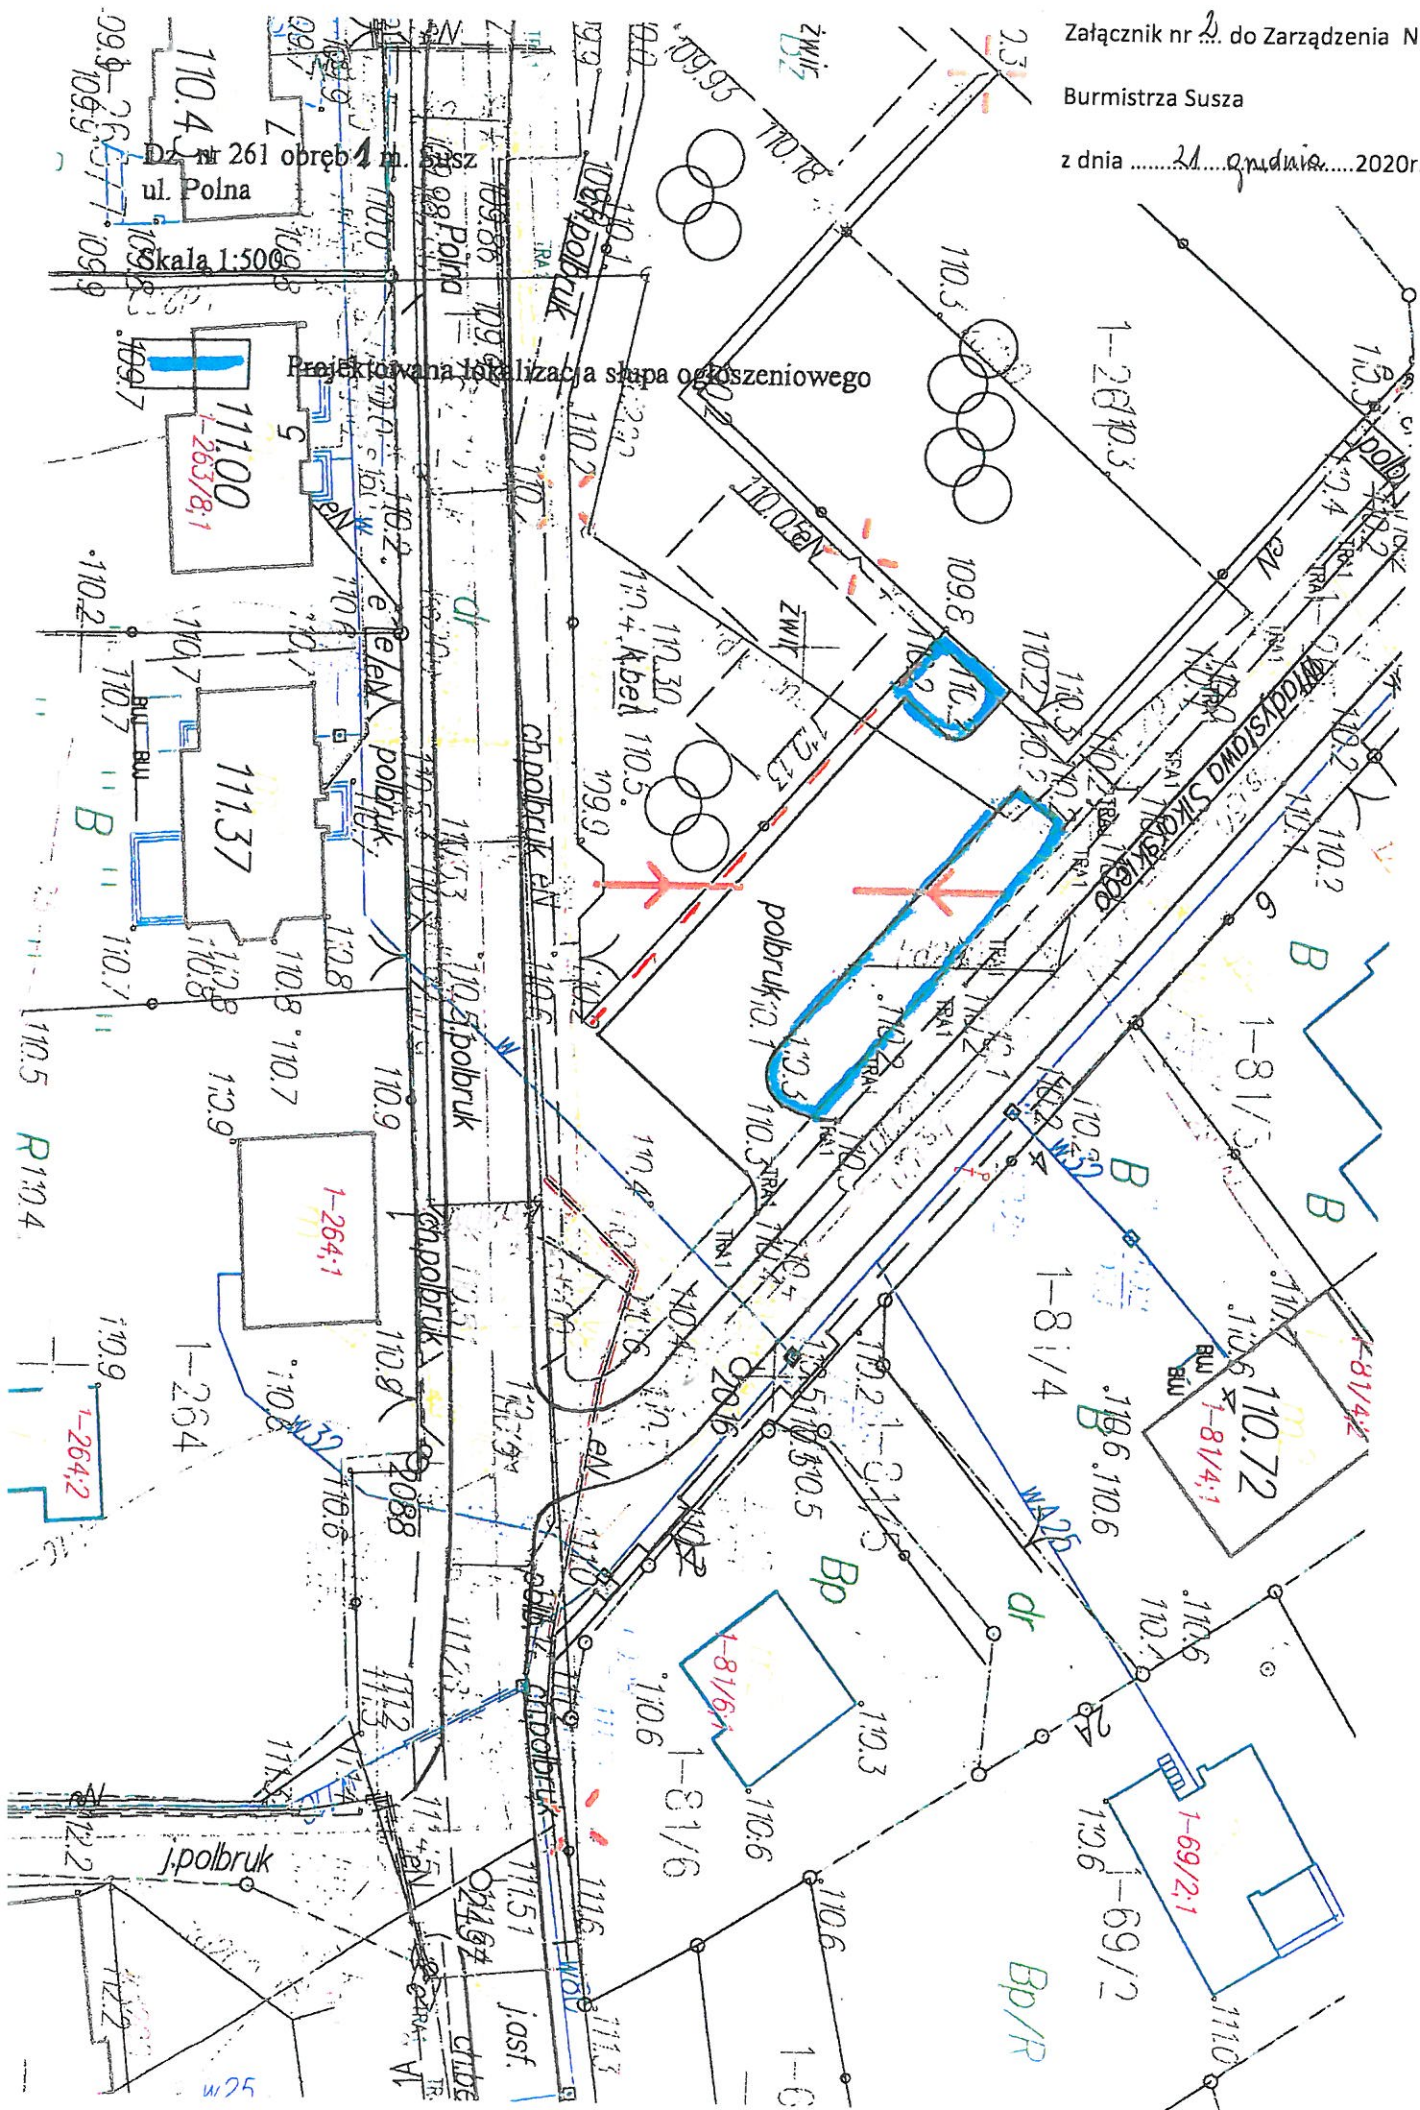

Dz. nr 97 obręb 5 m. Susz
ul. Piastowska

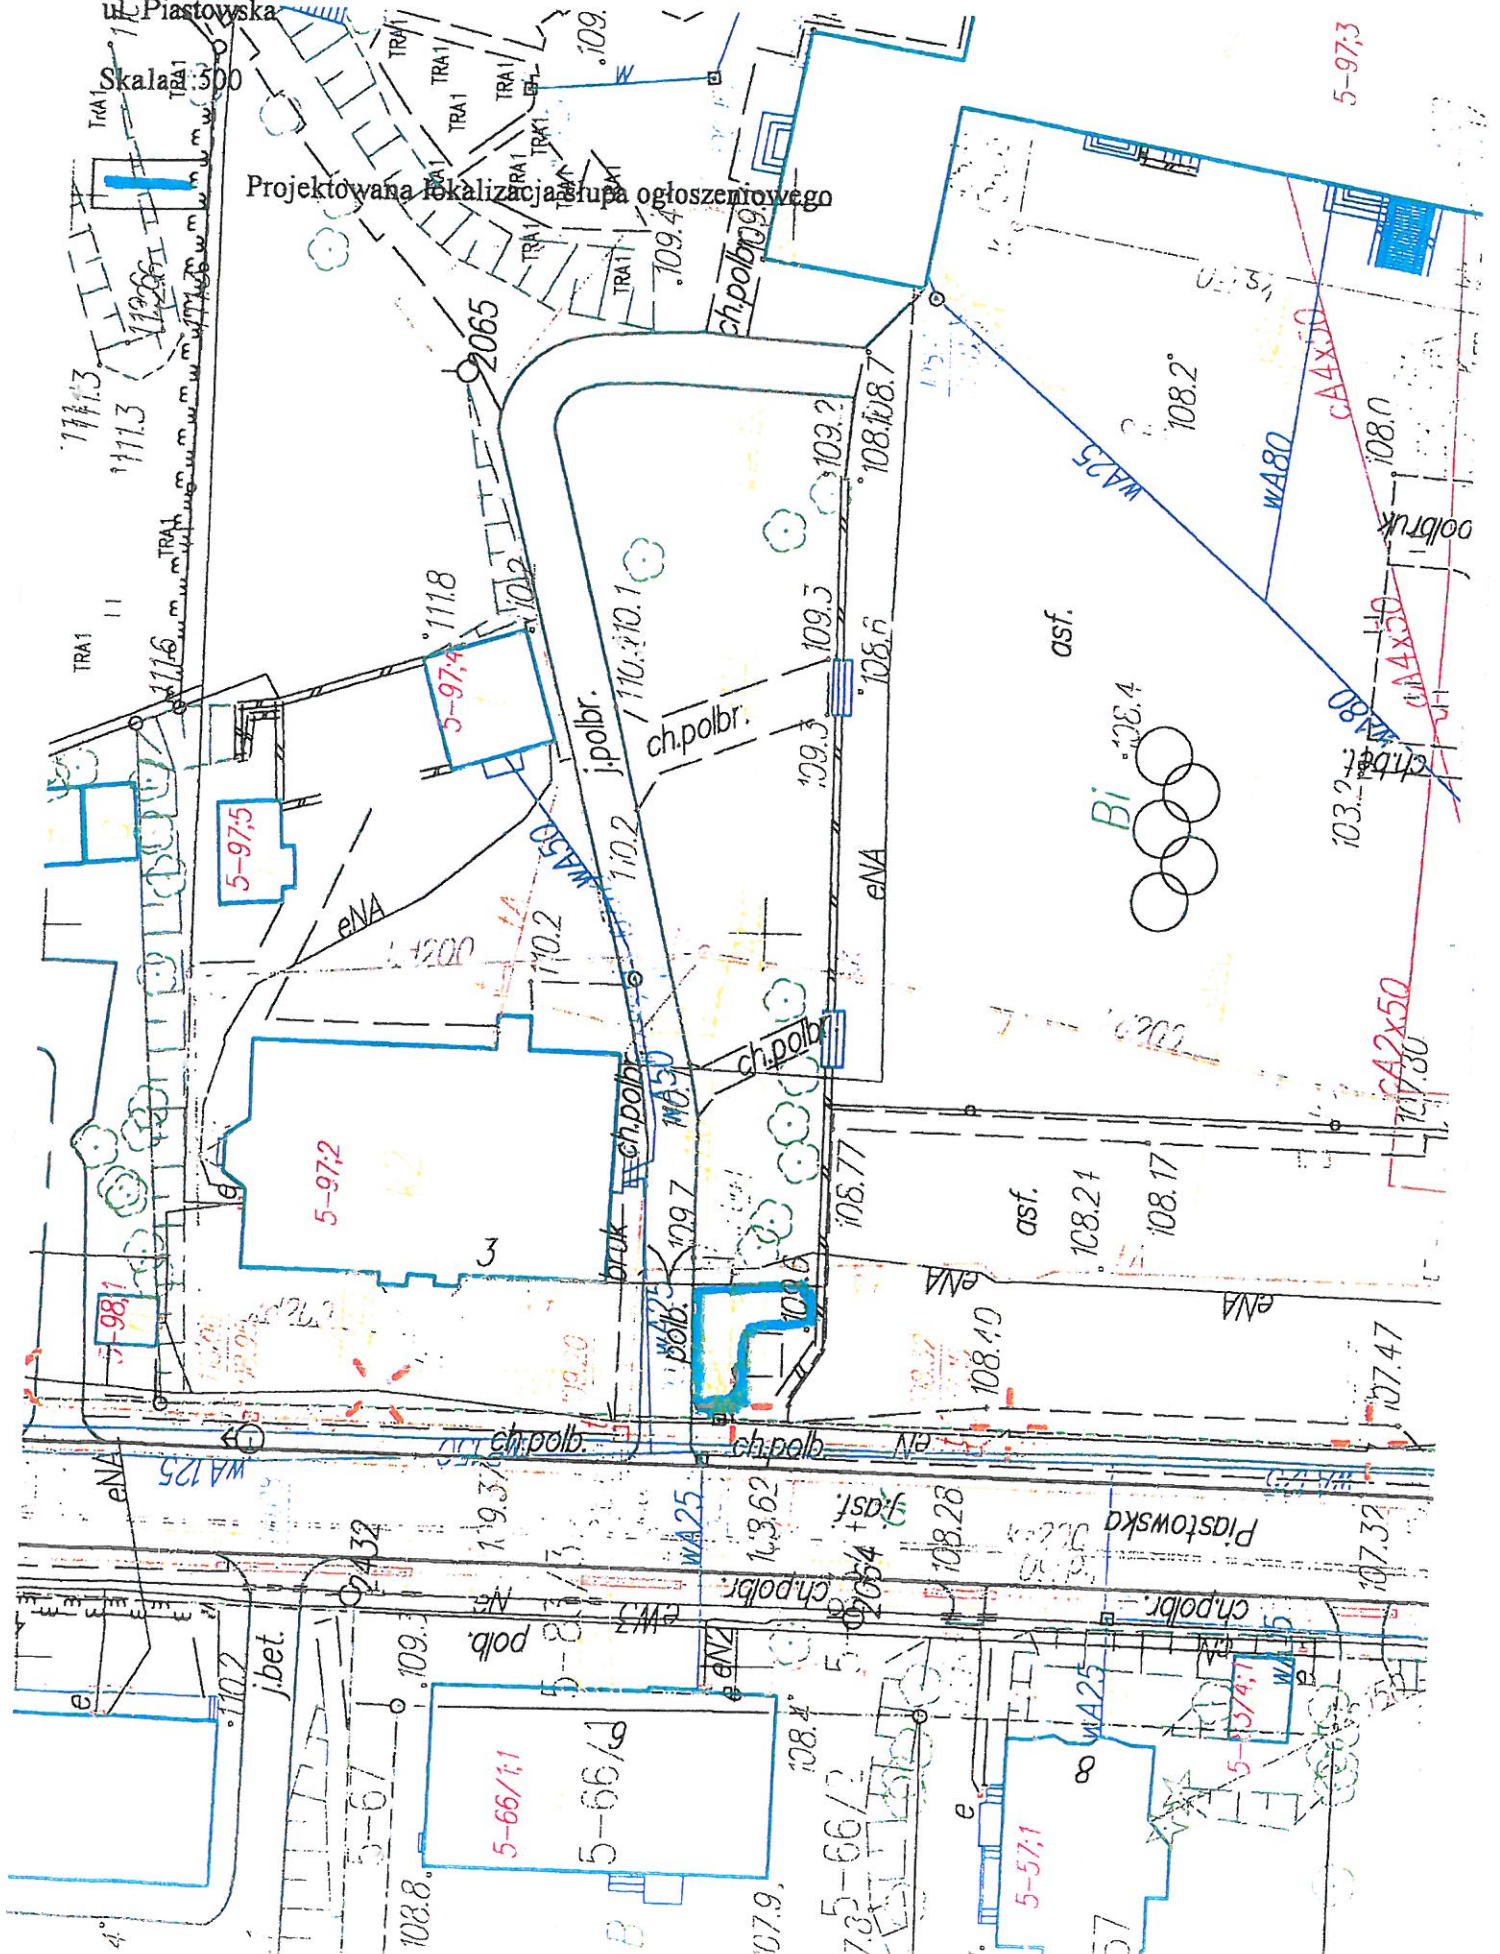

Burmistrza Susza

z dnia21 grudnia.....2020r.

