

RADA MIEJSKA
w Suszu

UCHWAŁA Nr XXVI/292/2021

Rady Miejskiej w Suszu

z dnia 16 września 2021r.

w sprawie wyrażenia zgody na zawarcie umowy o nieodpłatny dostęp do nieruchomości stanowiących własność Gminy Susz.

Na podstawie art. 18 ust. 2 pkt 9 lit. „a” ustawy z dnia 8 marca 1990r. o samorządzie gminnym (t. j. Dz. U. z 2021r. poz. 1372) oraz art. 13 ust. 1 ustawy z dnia 21 sierpnia 1997r. o gospodarce nieruchomościami (Dz. U. z 2020r. poz. 1990 ze zm.¹) oraz art. 33 ustawy z dnia 7 maja 2010r. o wsparciu rozwoju usług i sieci telekomunikacyjnych (Dz. U. z dnia 2021r. poz. 777 ze zm.²) **Rada Miejska w Suszu uchwala, co następuje:**

§ 1. Wyraża się zgodę na zawarcie umowy o nieodpłatne udostępnienie części nieruchomości stanowiącej własność Gminy Susz, oznaczonej w ewidencji gruntów i budynków jako działka: **nr 25/7** położonej przy ul. Prabuckiej, obręb 1 m. Susz, objętej księgą wieczystą EL11/00035701/5 prowadzoną przez Wydział V Ksiąg Wieczystych Sądu Rejonowego w Iławie, na rzecz NEXERA Spółka z o.o. z siedzibą w Warszawie, ul. Jana Pawła II 29, 00-867 Warszawa, zgodnie z przebiegiem określonym w załączniku nr 1 do niniejszej uchwały.

§ 2. Wyraża się zgodę na zawarcie umowy o nieodpłatne udostępnienie części nieruchomości stanowiącej własność Gminy Susz, oznaczonej w ewidencji gruntów i budynków jako działka: **nr 71** położonej przy ul. Wiejskiej, obręb 2 m. Susz, objętej księgą wieczystą EL11/00036319/7 prowadzoną przez Wydział V Ksiąg Wieczystych Sądu Rejonowego w Iławie, na rzecz NEXERA Spółka z o.o. z siedzibą w Warszawie, ul. Jana Pawła II 29, 00-867 Warszawa, zgodnie z przebiegiem określonym w załączniku nr 4 do niniejszej uchwały.

§ 3. Wyraża się zgodę na zawarcie umowy o nieodpłatne udostępnienie części nieruchomości stanowiącej własność Gminy Susz, oznaczonej w ewidencji gruntów i budynków jako działka: **nr 5** położonej przy ul. Prabuckiej, obręb 2 m. Susz, objętej księgą wieczystą EL11/00036319/7 prowadzoną przez Wydział V Ksiąg Wieczystych Sądu Rejonowego w Iławie, na rzecz NEXERA Spółka z o.o. z siedzibą w Warszawie, ul. Jana Pawła II 29, 00-867 Warszawa, zgodnie z przebiegiem określonym w załączniku nr 2 do niniejszej uchwały.

§ 4. Wyraża się zgodę na zawarcie umowy o nieodpłatne udostępnienie części nieruchomości stanowiącej własność Gminy Susz, oznaczonej w ewidencji gruntów i budynków jako działka: **nr 30/9** położonej przy ul. Wiejskiej, obręb 2 m. Susz, objętej księgą wieczystą EL11/00050931/7 prowadzoną przez Wydział V Ksiąg Wieczystych Sądu Rejonowego w Iławie, na rzecz NEXERA Spółka z o.o. z siedzibą w Warszawie, ul. Jana Pawła II 29, 00-867 Warszawa, zgodnie z przebiegiem określonym w załączniku nr 4 do niniejszej uchwały.

§ 5. Wyraża się zgodę na zawarcie umowy o nieodpłatne udostępnienie części nieruchomości stanowiącej własność Gminy Susz, oznaczonej w ewidencji gruntów i budynków jako działka: **nr 30/7** położonej przy ul. Wiejskiej, obręb 2 m. Susz, objętej księgą wieczystą EL11/00050931/7 prowadzoną przez Wydział V Ksiąg Wieczystych Sądu Rejonowego w Iławie, na rzecz NEXERA Spółka z o.o. z siedzibą w Warszawie, ul. Jana Pawła II 29, 00-867 Warszawa, zgodnie z przebiegiem określonym w załączniku nr 4 do niniejszej uchwały.

§ 6. Wyraża się zgodę na zawarcie umowy o nieodpłatne udostępnienie części nieruchomości stanowiącej własność Gminy Susz, oznaczonej w ewidencji gruntów i budynków jako działka: **nr 23/33** położonej przy ul. Dębowej, obręb 2 m. Susz, objętej księgą wieczystą EL11/00036319/7 prowadzoną przez Wydział V Ksiąg Wieczystych Sądu Rejonowego w Iławie, na rzecz NEXERA Spółka z o.o. z siedzibą w Warszawie, ul. Jana Pawła II 29, 00-867 Warszawa, zgodnie z przebiegiem określonym w załączniku nr 2 do niniejszej uchwały.

§ 7. Wyraża się zgodę na zawarcie umowy o nieodpłatne udostępnienie części nieruchomości stanowiącej własność Gminy Susz, oznaczonej w ewidencji gruntów i budynków jako działka: **nr 23/25** położonej przy ul. Klonowej, obręb 2 m. Susz, objętej księgą wieczystą EL11/00035735/2 prowadzoną przez Wydział V Ksiąg Wieczystych Sądu Rejonowego w Iławie, na rzecz NEXERA Spółka z o.o. z siedzibą w Warszawie, ul. Jana Pawła II 29, 00-867 Warszawa, zgodnie z przebiegiem określonym w załączniku nr 3 do niniejszej uchwały.

PRZEWODNICZĄCY RADY

Stanisław Blonkowski

¹ Zmiany tekstu wymienionej ustawy zostały ogłoszone w Dz. U. z 2019r. poz. 2020, Dz. U. z 2021r. poz. 11, poz. 234, poz. 1551, poz. 1561

² Zmiany tekstu wymienionej ustawy zostały ogłoszone w Dz. U. z 2021r. poz. 784

§ 8. Wyraża się zgodę na zawarcie umowy o nieodpłatne udostępnienie części nieruchomości stanowiącej własność Gminy Susz, oznaczonej w ewidencji gruntów i budynków jako działka: **nr 13/5** położonej przy ul. Willowej, obręb 5 m. Susz, objętej księgą wieczystą EL11/00039590/1 prowadzoną przez Wydział V Ksiąg Wieczystych Sądu Rejonowego w Iławie, na rzecz NEXERA Spółka z o.o. z siedzibą w Warszawie, ul. Jana Pawła II 29, 00-867 Warszawa, zgodnie z przebiegiem określonym w załączniku nr 5 do niniejszej uchwały.

§ 9. Wyraża się zgodę na zawarcie umowy o nieodpłatne udostępnienie części nieruchomości stanowiącej własność Gminy Susz, oznaczonej w ewidencji gruntów i budynków jako działka: **nr 13/1** położonej przy ul. Słowackiego, obręb 5 m. Susz, objętej księgą wieczystą EL11/00039590/1 prowadzoną przez Wydział V Ksiąg Wieczystych Sądu Rejonowego w Iławie, na rzecz NEXERA Spółka z o.o. z siedzibą w Warszawie, ul. Jana Pawła II 29, 00-867 Warszawa, zgodnie z przebiegiem określonym w załączniku nr 5 do niniejszej uchwały.


§ 10. Wyraża się zgodę na zawarcie umowy o nieodpłatne udostępnienie części nieruchomości stanowiącej własność Gminy Susz, oznaczonej w ewidencji gruntów i budynków jako działka: **nr 157/3** położonej przy ul. Willowej, obręb 5 m. Susz, objętej księgą wieczystą EL11/00035704/6 prowadzoną przez Wydział V Ksiąg Wieczystych Sądu Rejonowego w Iławie, na rzecz NEXERA Spółka z o.o. z siedzibą w Warszawie, ul. Jana Pawła II 29, 00-867 Warszawa, zgodnie z przebiegiem określonym w załączniku nr 5 do niniejszej uchwały.

§ 11. Wykonanie uchwały powierza się Burmistrzowi Susza.

§ 12. Uchwała wchodzi w życie z dniem podjęcia.

PRZEWODNICZĄCY RADY

Stanisław Blonkowski

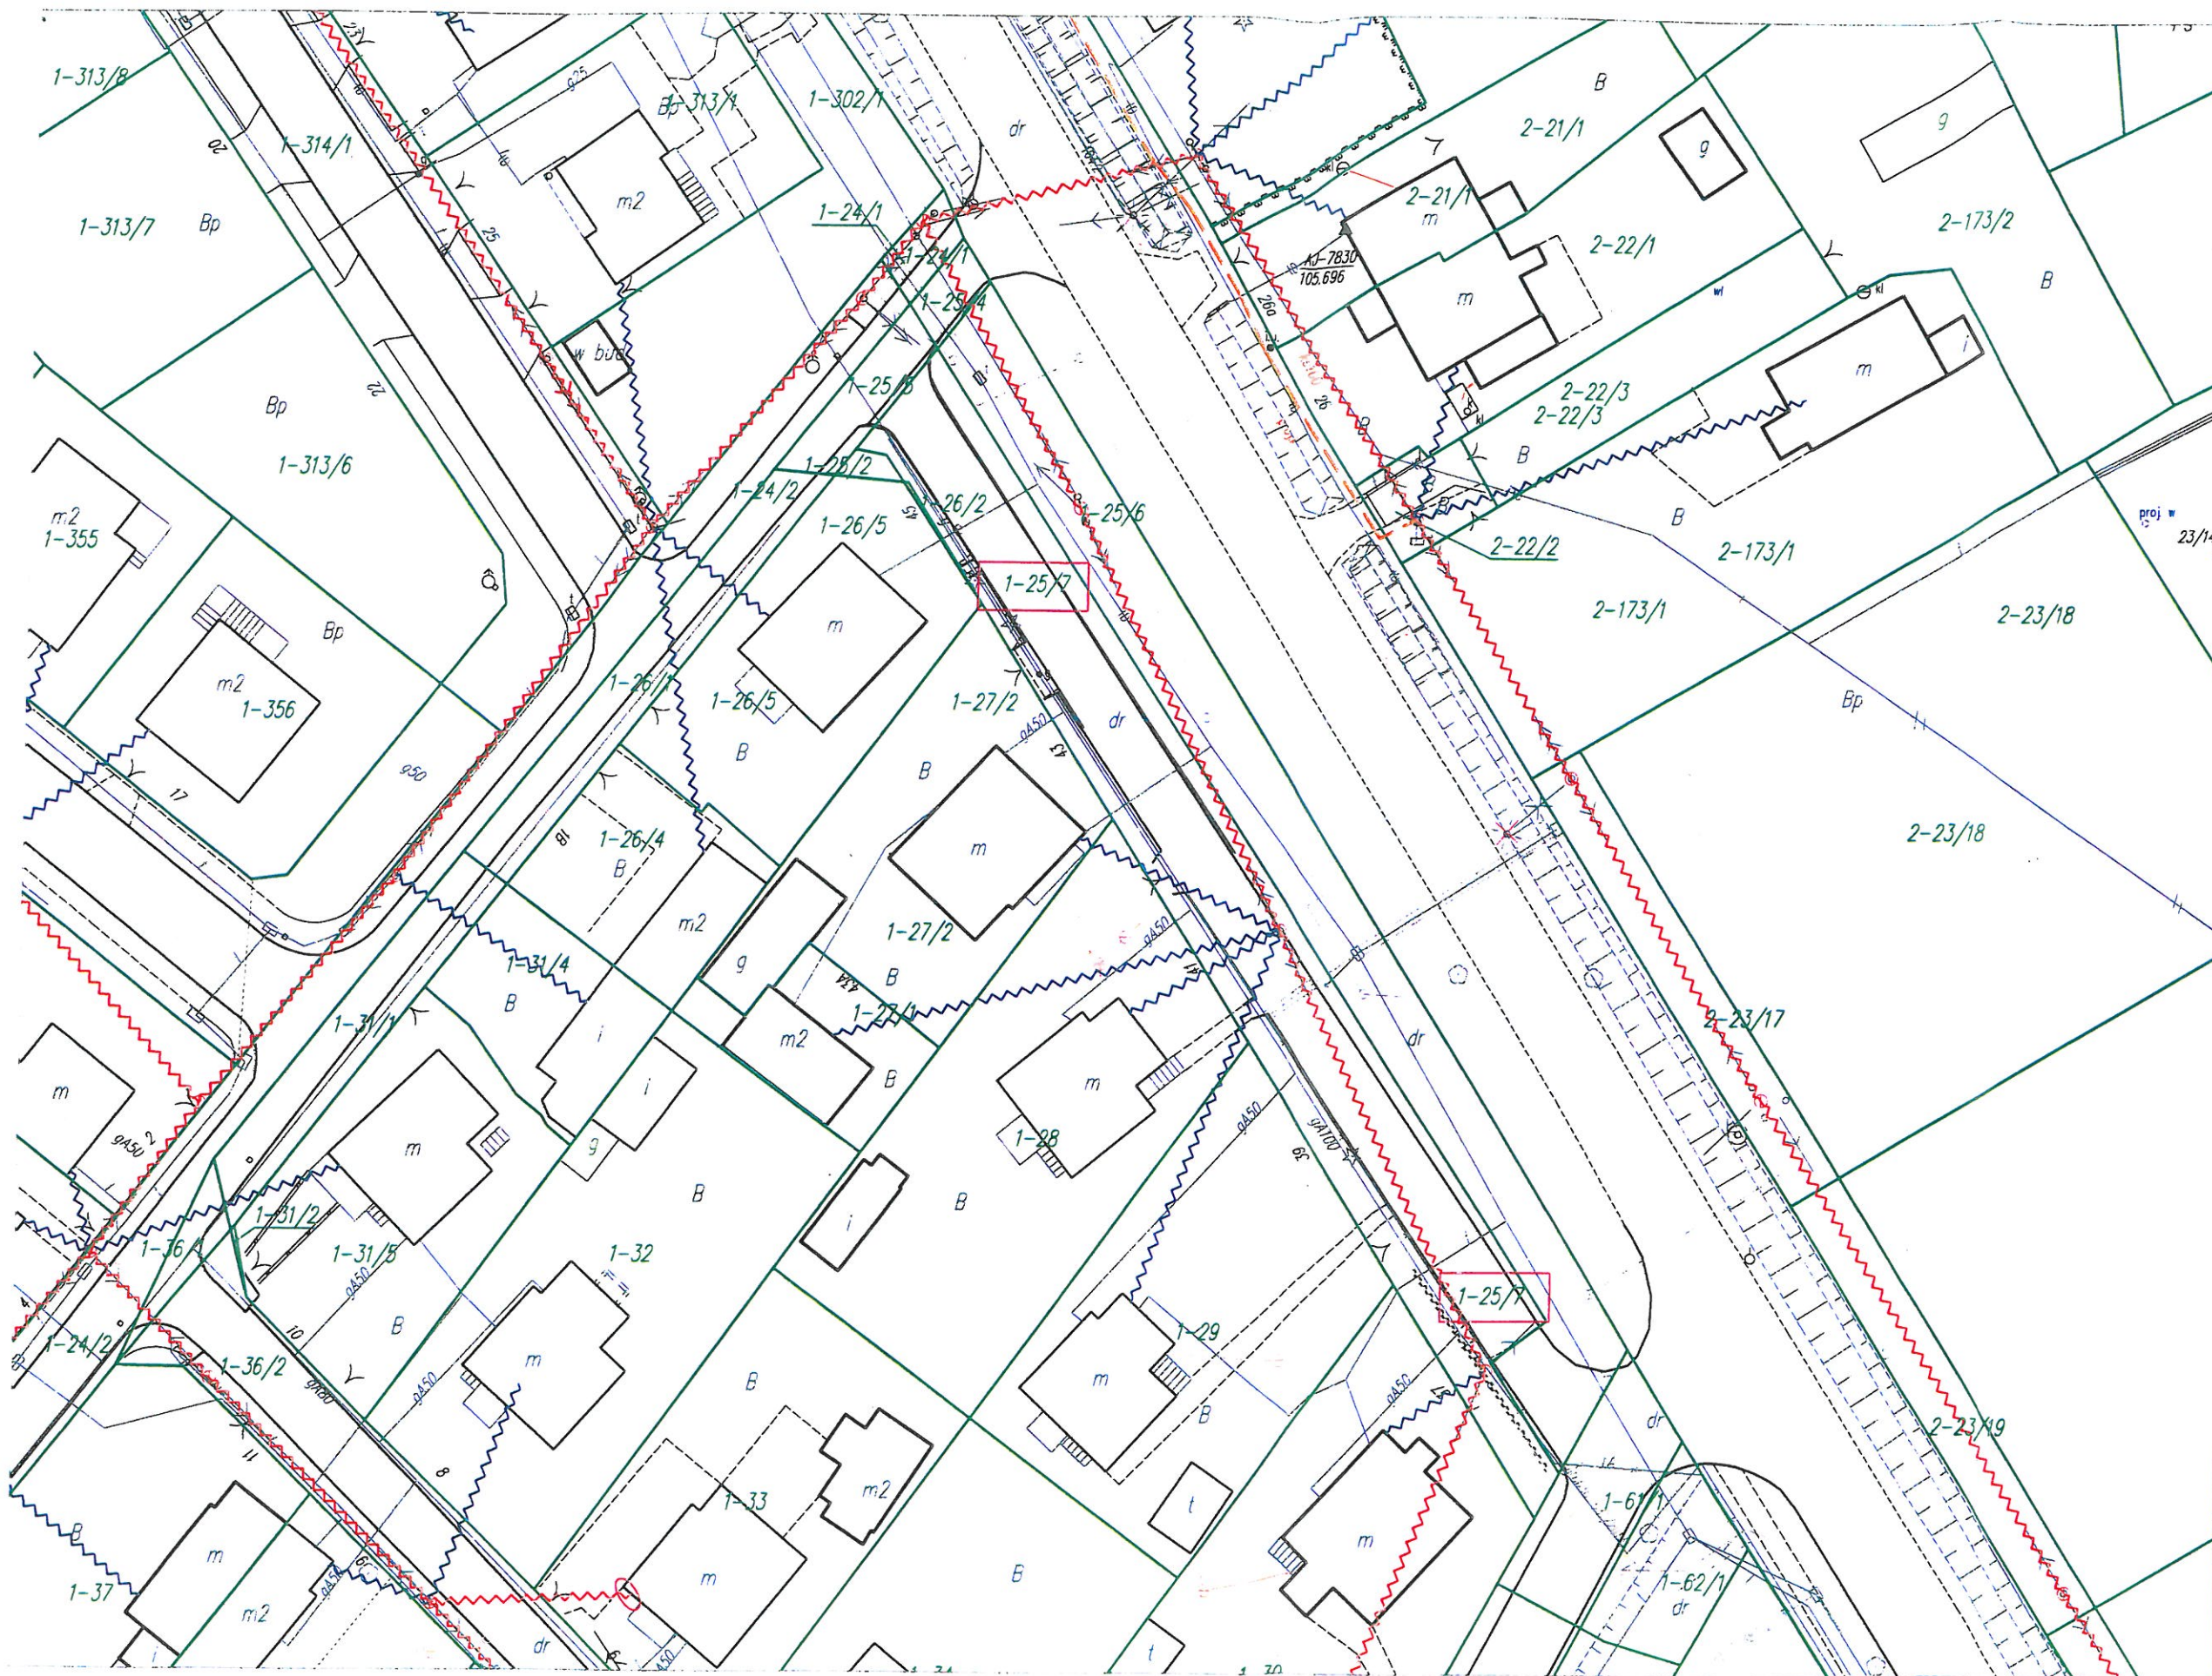

Legenda:

- istn. słup en niskiego napięcia
- NR działki
- granica działki
- proj. słupki przyłączeniowy
- proj. studnia kablowa
- proj. rura osłonowa HDPEØ110/HDPEØ75
- proj. trasa napowietrzna
- proj. trasa napowietrznych przyłączy abonenckich
- proj. trasa doziemna

Załącznik Nr 1 do Uchwały XXV/192/2021
Rady Miejskiej w Suszu
z dnia 16. września 2021r.

PRZEWODNICZĄCY RADY

Stanisław Blonkowski

Wykonawca:
IRIS IRIS Telecommunication Poland Sp. z o.o.
ul. Sienkiewicza 85/87, 50-657 Łódź

Inwestor:
NEXERA Nexera Sp. z o.o.
Al. Jana Pawła II 20, Centrum Plaza, VI p. 00-867 Warszawa

Tytuł Projektu:
Budowa infrastruktury telekomunikacyjnej w zakresie telekomunikacyjnych linii kablowych w gminie Susz.

Temat Rysunku:
Projekt zagospodarowania terenu.


Projekt ID: 3.6.28.54	Format: A3	Skala: 1:500
Nr obszaru: 3	Nr rysunku: 1	Arkusz: 61/67
Nr Szafy Dostępowej: 532818		Kod Obszaru: ELB

Imię i Nazwisko	Nr Uprawnień	Podpis	Data
Projektant: Mociej Siośkiewicz	WAM/046/PWGT/05	<i>[Signature]</i>	03.2021
Opracował: Radosław Borowski		<i>[Signature]</i>	03.2021
Sprawdził:			

Uwagi:

PRZEWODNICZĄCY RADY

Stanisław Blonkowski

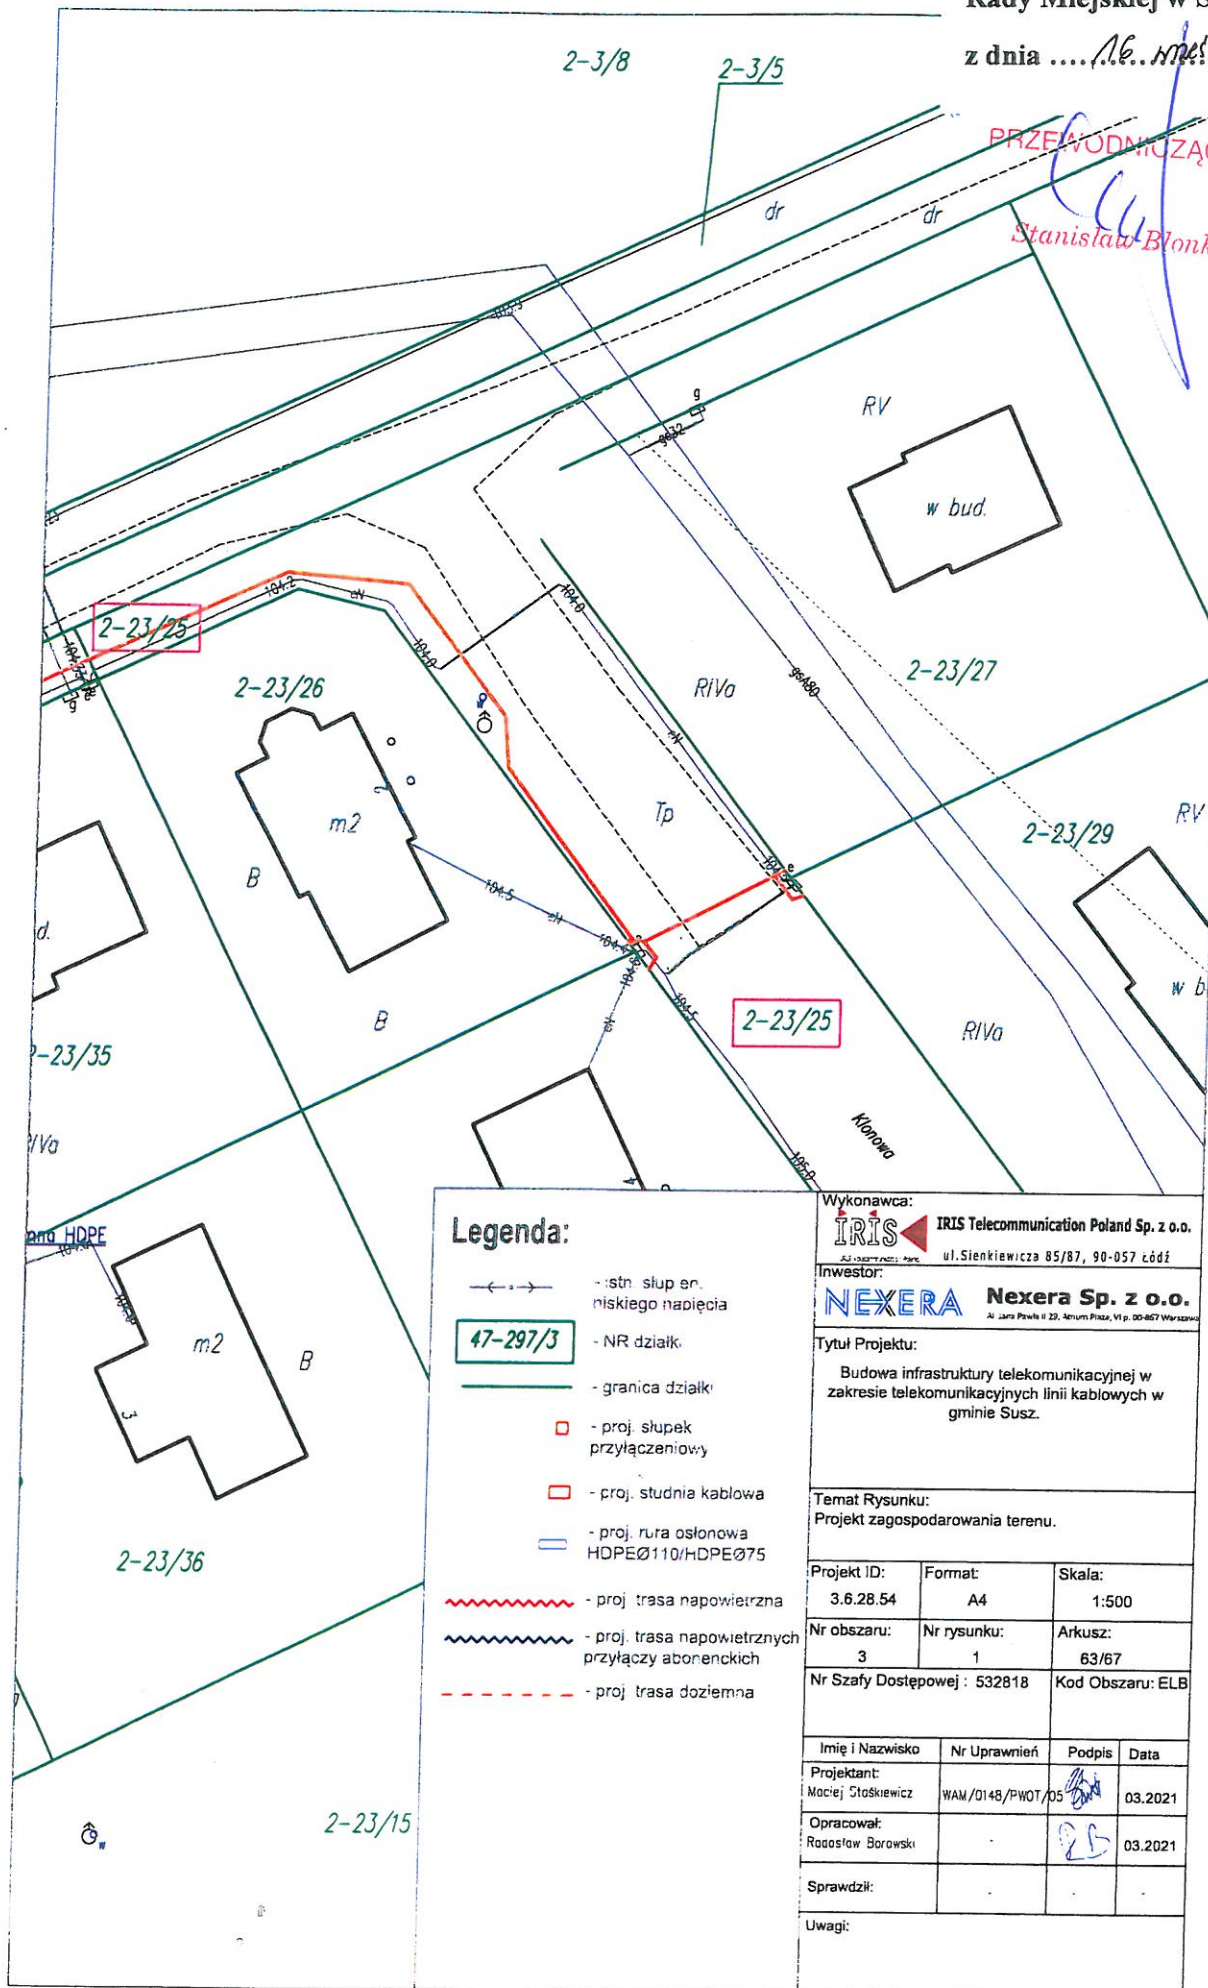



Legenda:

- str. słup en. niskiego napięcia
- NR działki
- granica działki
- proj. skłup przyłączeniowy
- proj. studnia kablowa
- proj. rura osłonowa HDPE Ø110 HDPE Ø75
- proj. trasa napowietrzna
- proj. trasa napowietrzna przyłączy abonentów
- proj. trasa doziemna

Załącznik Nr 5 do Uchwały XXVI/292/2021

Rady Miejskiej w Suszu

z dnia 16 września 2021r.

PRZEWODNICZĄCY RADY

Stanisław Bionkowski

Wykonawca: IRIS Telecommunication Poland Sp. z o.o.

Investor: NEXERA Nexera Sp. z o.o.

Tytuł Projektu:

Budowa infrastruktury telekomunikacyjnej w zakresie telekomunikacyjnych linii kablowych w gminie Susz.

Temat Rysunku: Projekt zagospodarowania terenu.

Projekt ID:	Format:	Skala:
3.6.28.54	A3	1:500
Nr obszaru:	Nr rysunku:	Arkusz:
3	1	65/67
Nr Szafy Dostępowej:	Kod Obszaru: ELB	
532818		

Imię i Nazwisko	Nr Uprawnień	Podpis	Data
Projektant: Maciej Stosiewicz	WAW/0146/PWG1/05		03.2021
Opracował: Radosław Borowski			03.2021
Sprawdził:			

Uwagi: