

**U C H W A Ł A Nr XXVI/294/2021**

**Rady Miejskiej w Suszu**

**z dnia 16 września 2021r.**

**w sprawie wyrażenia zgody na zawarcie umowy o nieodpłatny dostęp do nieruchomości stanowiących własność lub współwłasność Gminy Susz.**

Na podstawie art. 18 ust. 2 pkt 9 lit. „a” ustawy z dnia 8 marca 1990r. o samorządzie gminnym (t. j. Dz. U. z 2021r. poz. 1372) oraz art. 13 ust. 1 ustawy z dnia 21 sierpnia 1997r. o gospodarce nieruchomościami (Dz. U. z 2020r. poz. 1990 ze zm.<sup>1</sup>) oraz art. 30 ustawy z dnia 7 maja 2010r. o wsparciu rozwoju usług i sieci telekomunikacyjnych (Dz. U. z dnia 2021r. poz. 777 ze zm.<sup>2</sup>) **Rada Miejska w Suszu uchwala, co następuje:**

**§ 1.** Wyraża się zgodę na zawarcie umowy o nieodpłatne udostępnienie części nieruchomości stanowiącej własność Gminy Susz, oznaczonej w ewidencji gruntów i budynków jako działka: **nr 198** położonej w obrębie 05 - Bronowo, gm. Susz, objętej księgą wieczystą EL11/00038572/2 prowadzoną przez Wydział V Ksiąg Wieczystych Sądu Rejonowego w Iławie, na rzecz NEXERA Spółka z o.o. z siedzibą w Warszawie, ul. Jana Pawła II 29, 00-867 Warszawa, zgodnie z przebiegiem określonym w załączniku nr 1 do niniejszej uchwały.

**§ 2.** Wyraża się zgodę na zawarcie umowy o nieodpłatne udostępnienie części nieruchomości stanowiącej współwłasność Gminy Susz w udziale 17/100, oznaczonej w ewidencji gruntów i budynków jako działka: **nr 3/2** położonej w obrębie 21 - Karolewo, gm. Susz, objętej księgą wieczystą EL11/00037516/5 prowadzoną przez Wydział V Ksiąg Wieczystych Sądu Rejonowego w Iławie, na rzecz NEXERA Spółka z o.o. z siedzibą w Warszawie, ul. Jana Pawła II 29, 00-867 Warszawa, zgodnie z przebiegiem określonym w załączniku nr 2 do niniejszej uchwały.

**§ 3.** Wyraża się zgodę na zawarcie umowy o nieodpłatne udostępnienie części nieruchomości stanowiącej własność Gminy Susz, oznaczonej w ewidencji gruntów i budynków jako działka: **nr 290/8** położonej przy ul. Słowiańskiej, obręb 1 m. Susz, objętej księgą wieczystą EL11/00033629/2 prowadzoną przez Wydział V Ksiąg Wieczystych Sądu Rejonowego w Iławie, na rzecz NEXERA Spółka z o.o. z siedzibą w Warszawie, ul. Jana Pawła II 29, 00-867 Warszawa, zgodnie z przebiegiem określonym w załączniku nr 6 do niniejszej uchwały.

**§ 4.** Wyraża się zgodę na zawarcie umowy o nieodpłatne udostępnienie części nieruchomości stanowiącej współwłasność Gminy Susz w udziale 16650/27480, oznaczonej w ewidencji gruntów i budynków jako działka: **nr 44/2** położonej przy ul. Wiejskiej, obręb 2 m. Susz, objętej księgą wieczystą EL11/00056668/4 prowadzoną przez Wydział V Ksiąg Wieczystych Sądu Rejonowego w Iławie, na rzecz NEXERA Spółka z o.o. z siedzibą w Warszawie, ul. Jana Pawła II 29, 00-867 Warszawa, zgodnie z przebiegiem określonym w załączniku nr 3 do niniejszej uchwały.

**§ 5.** Wyraża się zgodę na zawarcie umowy o nieodpłatne udostępnienie części nieruchomości stanowiącej własność Gminy Susz, oznaczonej w ewidencji gruntów i budynków jako działka: **nr 87** położonej przy ul. Bałtyckiej, obręb 2 m. Susz, objętej księgą wieczystą EL11/00037178/3 prowadzoną przez Wydział V Ksiąg Wieczystych Sądu Rejonowego w Iławie, na rzecz NEXERA Spółka z o.o. z siedzibą w Warszawie, ul. Jana Pawła II 29, 00-867 Warszawa, zgodnie z przebiegiem określonym w załączniku nr 7 do niniejszej uchwały.

**§ 6.** Wyraża się zgodę na zawarcie umowy o nieodpłatne udostępnienie części nieruchomości stanowiącej współwłasność Gminy Susz w udziale 38/100, oznaczonej w ewidencji gruntów i budynków jako działka: **nr 104/2** położonej przy ul. Stare Miasto, obręb 2 m. Susz, objętej księgą wieczystą EL11/00038544/7 prowadzoną przez Wydział V Ksiąg Wieczystych Sądu Rejonowego w Iławie, na rzecz NEXERA Spółka z o.o. z siedzibą w Warszawie, ul. Jana Pawła II 29, 00-867 Warszawa, zgodnie z przebiegiem określonym w załączniku nr 7 do niniejszej uchwały.

**§ 7.** Wyraża się zgodę na zawarcie umowy o nieodpłatne udostępnienie części nieruchomości stanowiącej współwłasność Gminy Susz w udziale 10088/12408, oznaczonej w ewidencji gruntów i budynków jako działka: **nr 90/3** położonej przy ul. Kajki, obręb 2 m. Susz, objętej księgą wieczystą EL11/00048350/3 prowadzoną przez Wydział V Ksiąg Wieczystych Sądu Rejonowego w Iławie, na rzecz NEXERA Spółka z o.o. z siedzibą w Warszawie, ul. Jana Pawła II 29, 00-867 Warszawa, zgodnie z przebiegiem określonym w załączniku nr 7 do niniejszej uchwały.

**PRZEWODNICZĄCY RADY**

*Stanisław Blonkowski*

<sup>1</sup> Zmiany tekstu wymienionej ustawy zostały ogłoszone w Dz. U. z 2019r. poz. 2020, Dz. U. z 2021r. poz. 11, poz. 234, poz. 1551, poz. 1561

<sup>2</sup> Zmiany tekstu wymienionej ustawy zostały ogłoszone w Dz. U. z 2021r. poz. 784

§ 8. Wyraża się zgodę na nieodpłatne udostępnienie części nieruchomości stanowiącej własność Gminy Susz, oznaczonej w ewidencji gruntów i budynków jako działka: **nr 130** położonej przy ul. Hławskiej, obręb 3 m. Susz, objętej księgą wieczystą ELII/00035320/0 prowadzoną przez Wydział V Ksiąg Wieczystych Sądu Rejonowego w Hławie, na rzecz NEXERA Spółka z o.o. z siedzibą w Warszawie, ul. Jana Pawła II 29, 00-867 Warszawa, zgodnie z przebiegiem określonym w załączniku nr 8 do niniejszej uchwały.

§ 9. Wyraża się zgodę na nieodpłatne udostępnienie części nieruchomości stanowiącej własność Gminy Susz, oznaczonej w ewidencji gruntów i budynków jako działka: **nr 131/4** położonej przy ul. Hławskiej, obręb 3 m. Susz, objętej księgą wieczystą ELII/00035320/0 prowadzoną przez Wydział V Ksiąg Wieczystych Sądu Rejonowego w Hławie, na rzecz NEXERA Spółka z o.o. z siedzibą w Warszawie, ul. Jana Pawła II 29, 00-867 Warszawa, zgodnie z przebiegiem określonym w załączniku nr 8 do niniejszej uchwały.

§ 10. Wyraża się zgodę na nieodpłatne udostępnienie części nieruchomości stanowiącej własność Gminy Susz, oznaczonej w ewidencji gruntów i budynków jako działka: **nr 83/4** położonej przy ul. Piastowskiej, obręb 5 m. Susz, objętej księgą wieczystą ELII/00037953/0 prowadzoną przez Wydział V Ksiąg Wieczystych Sądu Rejonowego w Hławie, na rzecz NEXERA Spółka z o.o. z siedzibą w Warszawie, ul. Jana Pawła II 29, 00-867 Warszawa, zgodnie z przebiegiem określonym w załączniku nr 4 do niniejszej uchwały.

§ 11. Wyraża się zgodę na zawarcie umowy o nieodpłatne udostępnienie części nieruchomości stanowiącej współwłasność Gminy Susz w udziale 44/100, oznaczonej w ewidencji gruntów i budynków jako działka: **nr 101/2** położonej przy ul. Słowiańskiej, obręb 5 m. Susz, objętej księgą wieczystą ELII/00043631/2 prowadzoną przez Wydział V Ksiąg Wieczystych Sądu Rejonowego w Hławie, na rzecz NEXERA Spółka z o.o. z siedzibą w Warszawie, ul. Jana Pawła II 29, 00-867 Warszawa, zgodnie z przebiegiem określonym w załączniku nr 6 do niniejszej uchwały.

§ 12. Wyraża się zgodę na zawarcie umowy o nieodpłatne udostępnienie części nieruchomości stanowiącej współwłasność Gminy Susz w udziale 40/100, oznaczonej w ewidencji gruntów i budynków jako działka: **nr 83/3** położonej przy ul. Piastowskiej, obręb 5 m. Susz, objętej księgą wieczystą ELII/00037979/8 prowadzoną przez Wydział V Ksiąg Wieczystych Sądu Rejonowego w Hławie, na rzecz NEXERA Spółka z o.o. z siedzibą w Warszawie, ul. Jana Pawła II 29, 00-867 Warszawa, zgodnie z przebiegiem określonym w załączniku nr 4 do niniejszej uchwały.

§ 13. Wyraża się zgodę na zawarcie umowy o nieodpłatne udostępnienie części nieruchomości stanowiącej współwłasność Gminy Susz w udziale 15/100, oznaczonej w ewidencji gruntów i budynków jako działka: **nr 110/1** położonej przy ul. Parkowej, obręb 5 m. Susz, objętej księgą wieczystą ELII/00038571/5 prowadzoną przez Wydział V Ksiąg Wieczystych Sądu Rejonowego w Hławie, na rzecz NEXERA Spółka z o.o. z siedzibą w Warszawie, ul. Jana Pawła II 29, 00-867 Warszawa, zgodnie z przebiegiem określonym w załączniku nr 5 do niniejszej uchwały.

§ 14. Wykonanie uchwały powierza się Burmistrzowi Susza.

§ 15. Uchwała wchodzi w życie z dniem podjęcia.

PRZEWODNICZĄCY RADY


*Stanisław Blonkowski*



Załącznik Nr 2 do Uchwały ~~XXV~~ <sup>XXVI</sup>/24/2021  
Rady Miejskiej w Suszu  
z dnia ....16. września..... 2021r.

PRZEWODNICZĄCY RADY

*Stanisław Blonkowski*

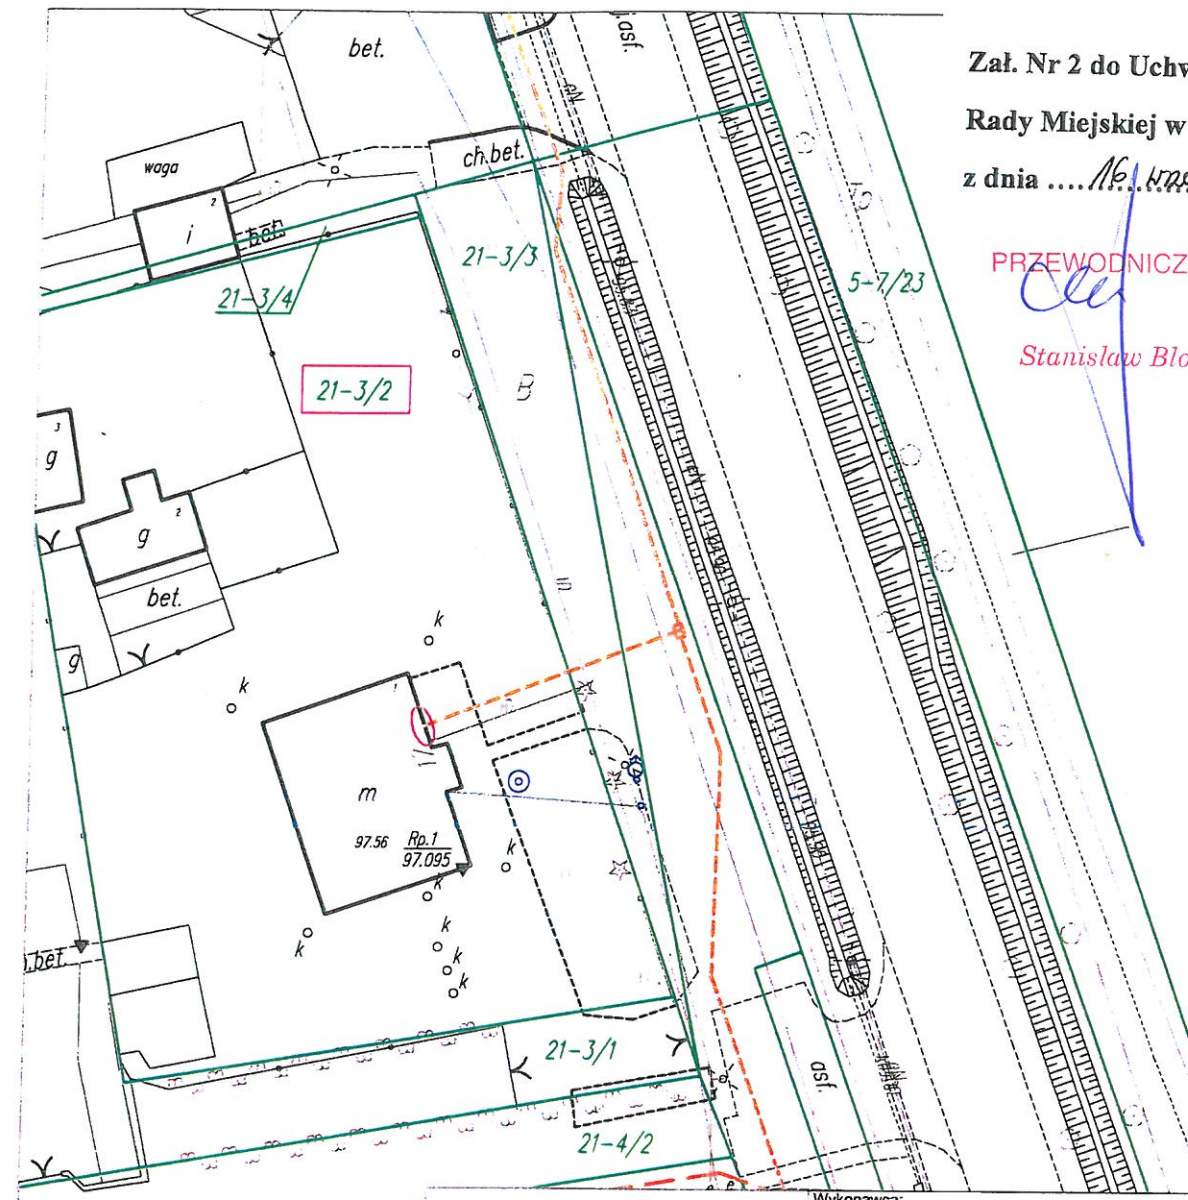

### Legenda:

-  - str. słup en. wysokiego napięcia
-  - NR działki
-  - granica działki
-  - proj. słupek przyłączeniowy
-  - proj. studnia kablowa
-  - proj. rura osłona HDPEØ110/HDPEØ75
-  - proj. mufa światłowodowa montowana na elewacji
-  - proj. trasa napowietrzna
-  - proj. trasa napowietrznych przyłączy abonenckich
-  - proj. trasa doziemna

Wykonawca:

**IRIS**

IRIS Telecommunication Poland Sp. z o.o.

ul. Sienkiewicza 85/87, 90-057 Łódź

Inwestor:

**NEXERA**

Nexera Sp. z o.o.

Al. Łódzka 11 25, 90-067 Warszawa

Tytuł Projektu:

Budowa infrastruktury telekomunikacyjnej w zakresie telekomunikacyjnych linii kablowych w gminie Susz.


Temat Rysunku:

Projekt zagospodarowania terenu.

|                              |                  |                   |
|------------------------------|------------------|-------------------|
| Projekt ID:<br>3.6.28.54     | Format:<br>A4    | Skala:<br>1:500   |
| Nr obszaru:<br>3             | Nr rysunku:<br>1 | Arkusz:<br>2 / 10 |
| Nr Szafy Dostępowej : 532818 |                  | Kod Obszaru: ELB  |

| Imię i Nazwisko                   | Nr Uprawnień           | Podpis                                                                                | Data    |
|-----------------------------------|------------------------|---------------------------------------------------------------------------------------|---------|
| Projektant:<br>Maciej Stoskiewicz | WAM / 0148 / PWOT / 05 |  | 03.2021 |
| Opracował:<br>Radosław Borowski   |                        |  | 03.2021 |
| Sprawdził:                        |                        |                                                                                       |         |

Uwagi:

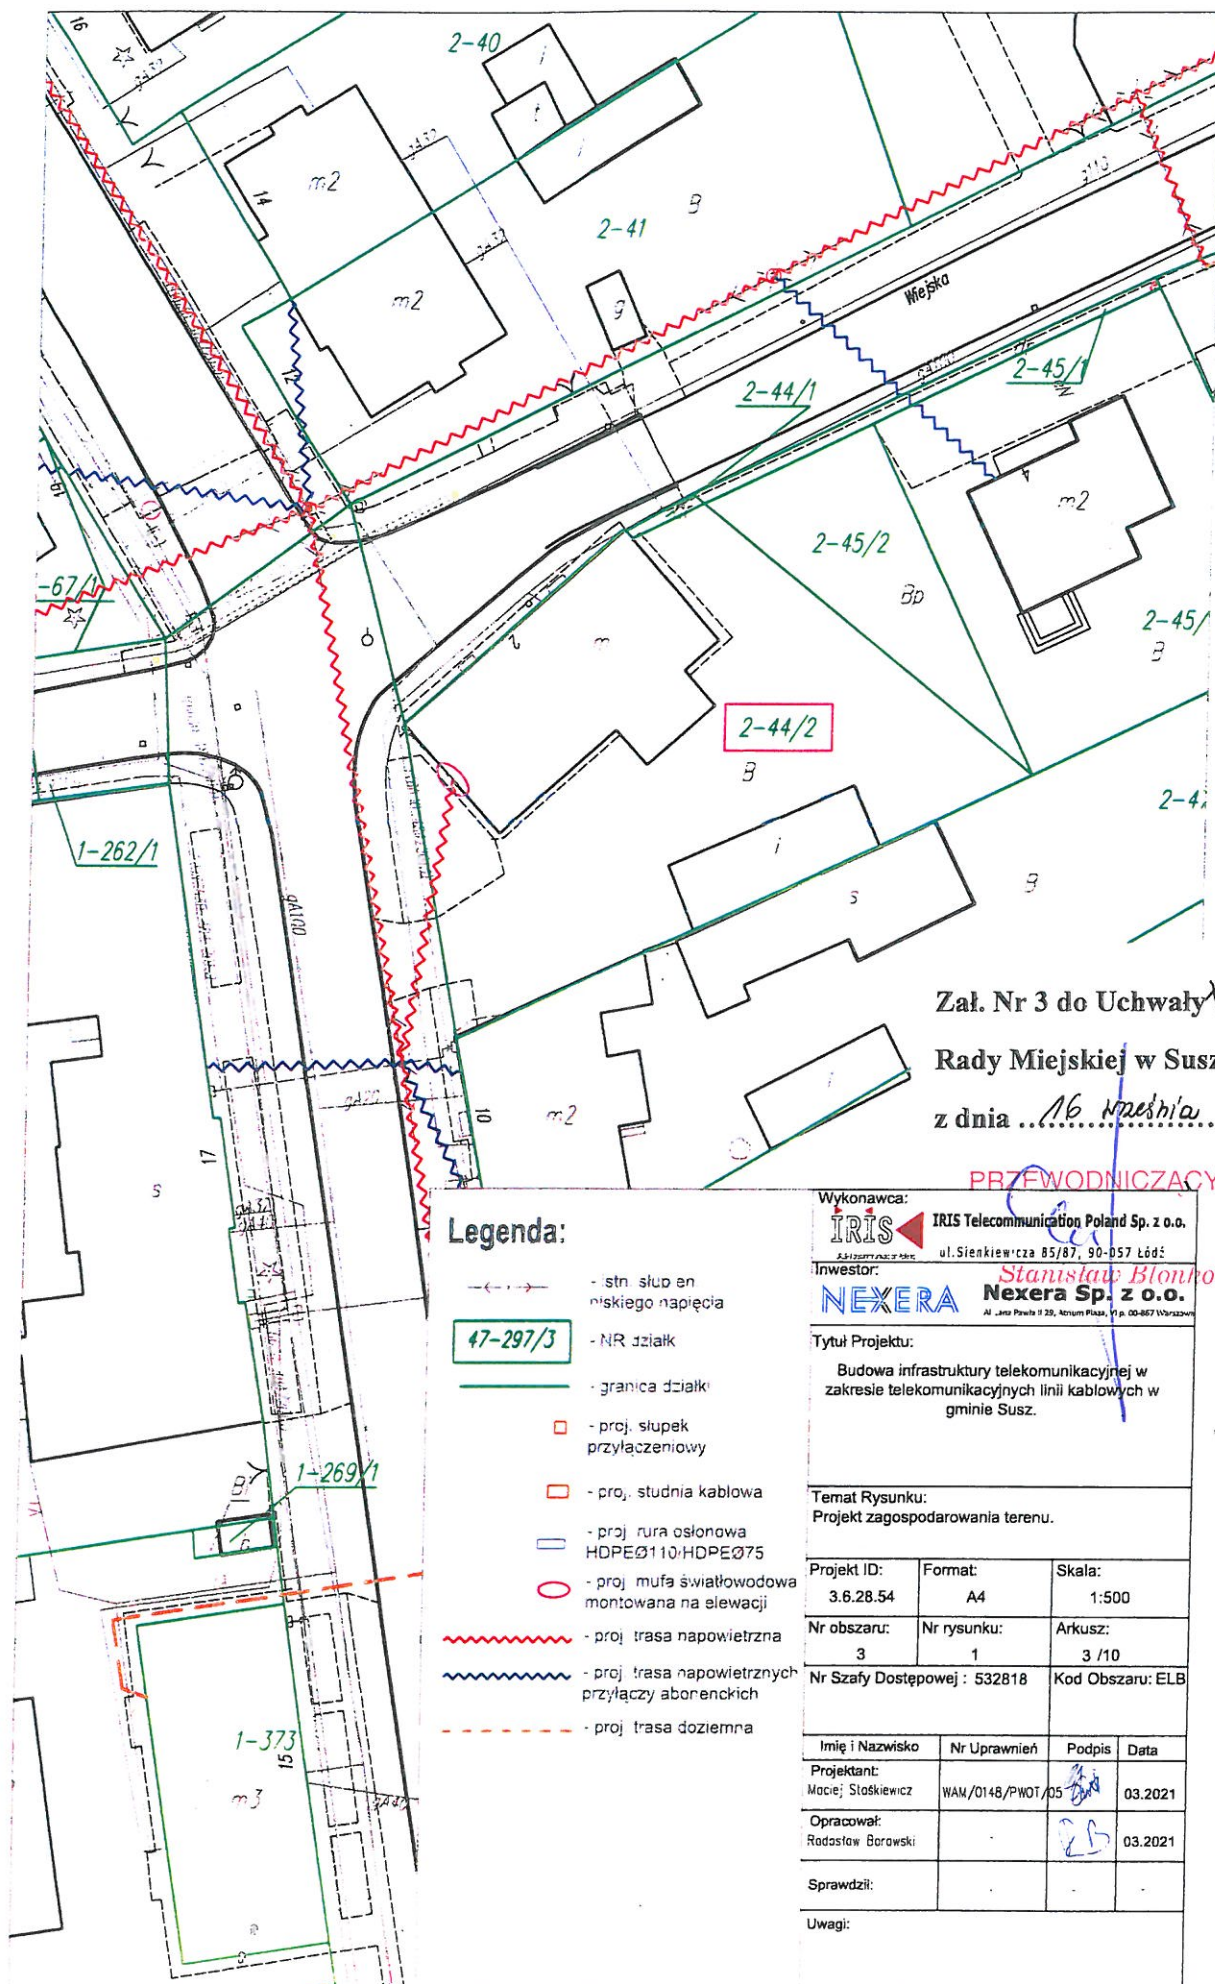

Załącznik Nr 3 do Uchwały <sup>XXVI/294</sup> 2021  
Rady Miejskiej w Suszu  
z dnia 16 września 2021r.

PRZEWODNICZĄCY RADY

Wykonawca:  
**IRIS** IRIS Telecommunication Poland Sp. z o.o.  
ul. Sienkiewicza 85/87, 90-057 Łódź  
Inwestor:  
**NEXERA** *Stanisław Blonkowski*  
Nexera Sp. z o.o.  
Al. Jana Pawła II 25, Arłamów, 17-100, 00-867 Warszawa



# Legenda:

- istn. słup en. niskiego napięcia
- NR działki
- granica działki
- proj. słupek przyłączeniowy
- proj. studnia kablowa
- proj. rura osłonowa HDPE Ø110/HDPE Ø75
- proj. mufa światłowodowa montowana na elewacji
- proj. trasa napowietrzna
- proj. trasa napowietrznych przyłączy abonenckich
- proj. trasa doziemna

Załącznik Nr 4 do Uchwały XXV/291/2021

Rady Miejskiej w Suszu

z dnia 16.11.2021r.

PRZEWODNICZĄCY RADY

Stanisław Blonkowski

Wykonawca: IRIS IRIS Telecommunication Poland Sp. z o.o.

Inwestor: NEXERA Nexera Sp. z o.o.

Tytuł Projektu:

Budowa infrastruktury telekomunikacyjnej w zakresie telekomunikacyjnych linii kablowych w gminie Susz.

Temat Rysunku: Projekt zagospodarowania terenu.

|                      |             |                  |
|----------------------|-------------|------------------|
| Projekt ID:          | Format:     | Skala:           |
| 3.6.28.54            | A3          | 1:500            |
| Nr obszaru:          | Nr rysunku: | Arkusz:          |
| 3                    | 1           | 5/10             |
| Nr Szafy Dostępowej: | 532818      | Kod Obszaru: ELB |

| Imię i Nazwisko     | Nr Uprawnień     | Podpis | Data    |
|---------------------|------------------|--------|---------|
| Projektant:         |                  |        |         |
| Wojciech Stokiewicz | WAM/014E/PWOT/05 |        | 03.2021 |
| Opracował:          |                  |        |         |
| Radosław Borowski   |                  |        | 03.2021 |
| Sprawdził:          |                  |        |         |

Uwagi:


Załącznik Nr 5 do Uchwały XXV/204/2021

Rady Miejskiej w Suszu

z dnia 16. września 2021r.

PRZEWODNICZĄCY RADY

Stanisław Blonkowski

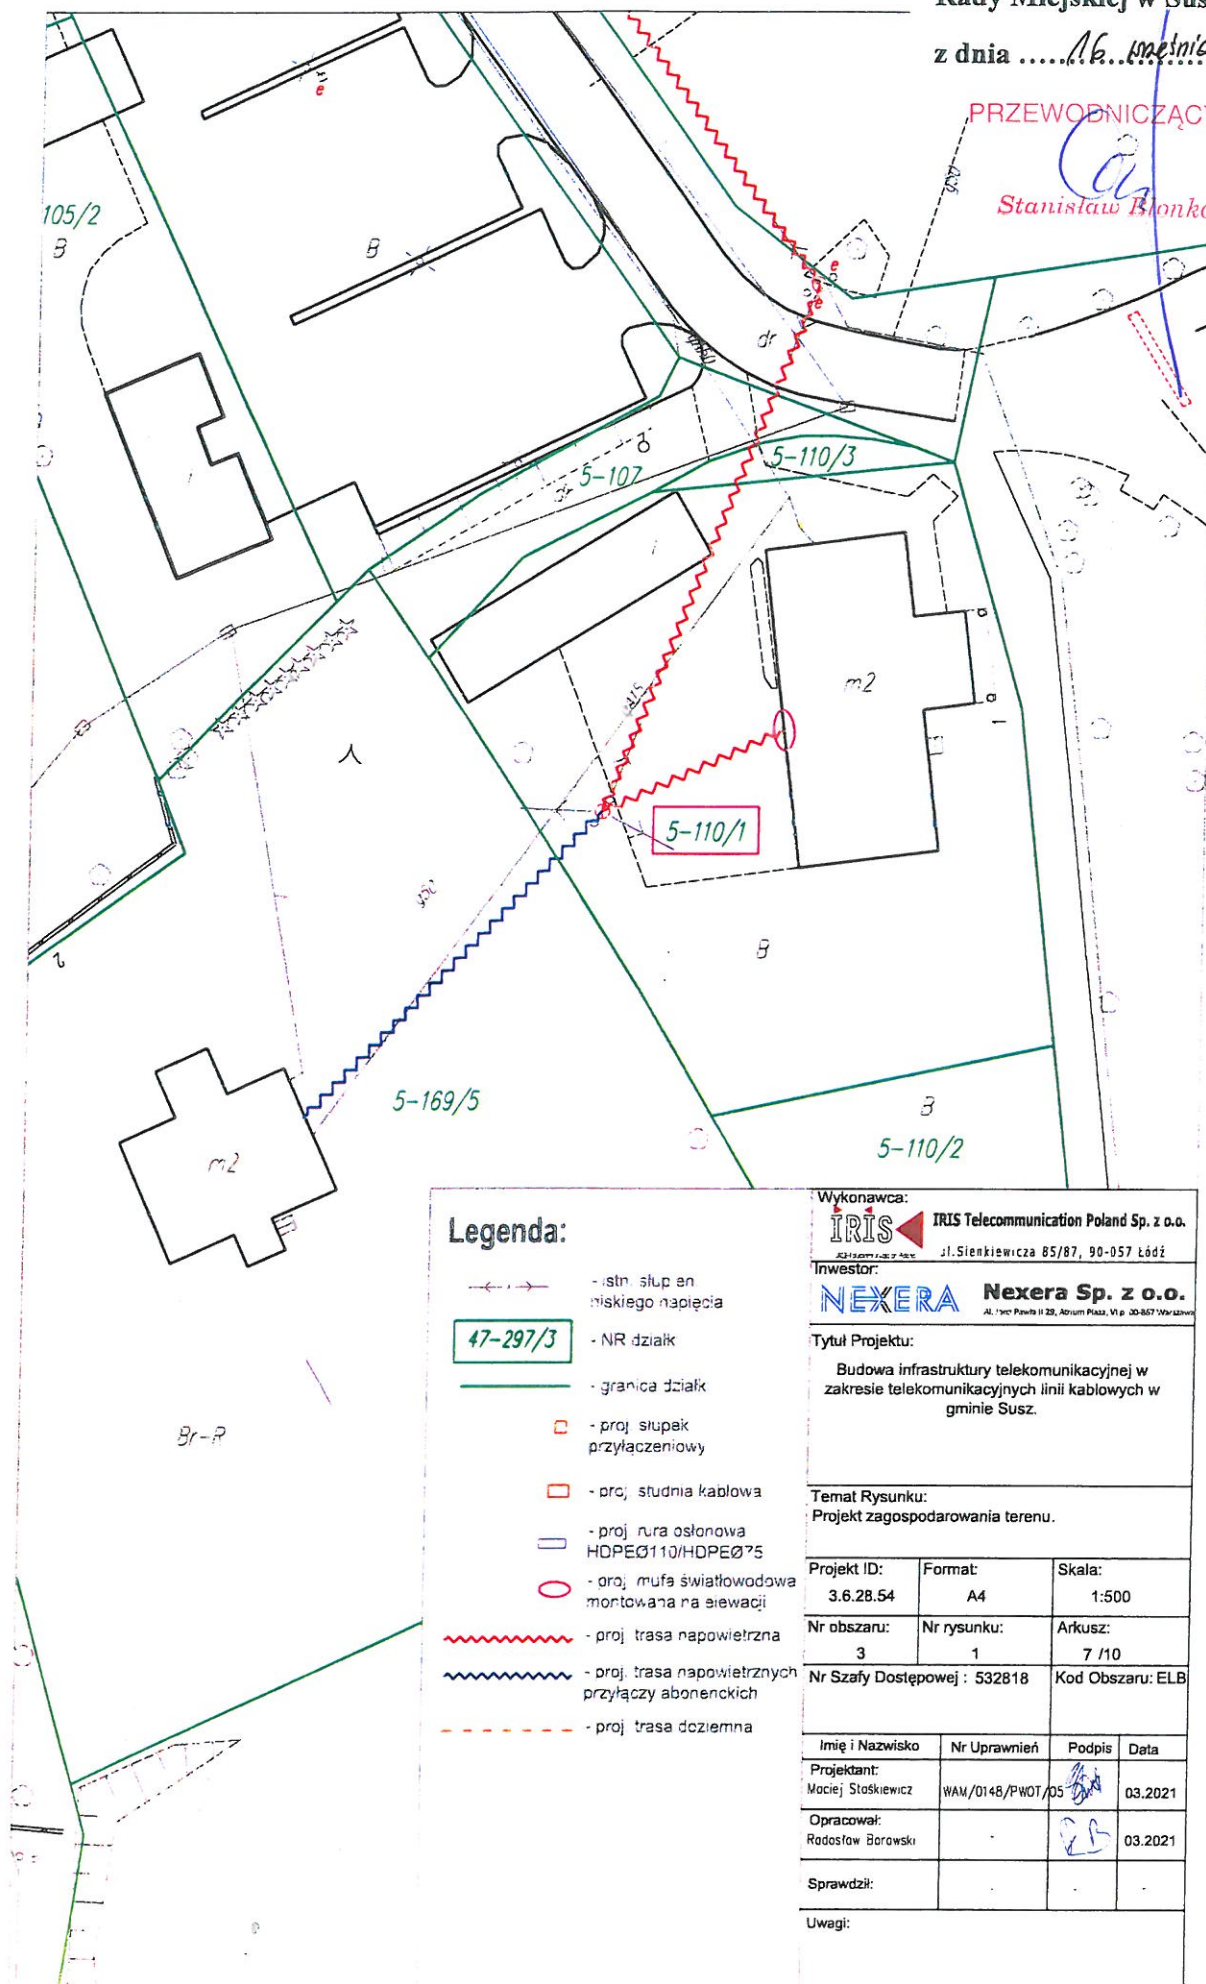





# Legenda:

- istn. skł. en. niskiego napięcia
- NR działki
- granica działki
- proj. słupki przyłączeniowy
- proj. studnia kablowa
- proj. rura ochronna HDPE Ø110/HDPE Ø75
- proj. mufa światłowodowa montowana na elewacji
- proj. trasa napowietrzna
- proj. trasa napowietrznych przyłączy abonenckich
- proj. trasa doziemna

Załącznik Nr 7 do Uchwały XXVI/289/2021  
Rady Miejskiej w Suszu  
z dnia 16 września 2021r

PRZEWODNICZĄCY RADY  
Stanisław Blonkowski

Wykonawca: IRIS Telecommunication Poland Sp. z o.o.  
ul. Sienkiewicza 85, 87, 89-057 Łódź

Investor: NEXERA Nexera Sp. z o.o.  
Al. Józefa Piłsudskiego 125, Al. Wolności 11 p. 00-647 Warszawa

Tytuł Projektu:  
Budowa infrastruktury telekomunikacyjnej w zakresie telekomunikacyjnych linii kablowych w gminie Susz.

Temat Rysunku:  
Projekt zagospodarowania terenu.

|                              |                  |                  |
|------------------------------|------------------|------------------|
| Projekt ID:<br>3.6.28.54     | Format:<br>A3    | Skala:<br>1:500  |
| Nr obszaru:<br>3             | Nr rysunku:<br>1 | Arkusz:<br>08/10 |
| Nr Szafty Dostępowej: 532818 | Kod Obszaru: ELB |                  |

| Imię i Nazwisko                 | Nr Uprawnień     | Podpis | Data    |
|---------------------------------|------------------|--------|---------|
| Projektant:<br>Maciej Siołek cz | WAK/0148/PWC1/05 |        | 03.2021 |
| Opracował:<br>Radosław Borowski |                  |        | 03.2021 |
| Sprawdził:                      |                  |        |         |

Uwagi:

Rura ochronna HDPE  
przecisk  
14,0m

