

ZARZĄDZENIE Nr 74/2022

Burmistrza Susza

z dnia 20 maja 2022 roku

w sprawie: **wyrażenia zgody na zawarcie umowy o nieodpłatny dostęp do nieruchomości stanowiących własność Gminy Susz.**

Na podstawie art. 30 ust. 1 i ust. 2 pkt. 3 ustawy z dnia 8 marca 1990r. o samorządzie gminnym (t.j. Dz. U. z 2022r. poz. 559), art. 13 ust. 1 ustawy z dnia 21 sierpnia 1997r. o gospodarce nieruchomościami (t.j. Dz. U. z 2021r. poz. 1899 ze zm.) oraz art. 30 i art. 33 ustawy z dnia 7 maja 2010r. o wsparciu rozwoju usług i sieci telekomunikacyjnych (t.j. Dz. U. z dnia 2022r. poz. 884) oraz § 3 uchwały Rady Miejskiej w Suszu Nr XXIX/338/2022 z dnia 16 marca 2022r. w sprawie określenia zasad nabywania, zbywania i obciążania nieruchomości Gminy Susz oraz ich wydzierżawiania lub wynajmowania na czas oznaczony dłuższy niż 3 lata lub czas nieoznaczony, **zarządzam, co następuje:**

§ 1.

Udostępnić nieodpłatnie część nieruchomości stanowiącej własność Gminy Susz, oznaczonej w ewidencji gruntów i budynków jako działka nr 94/5 położonej w obrębie 23 – Lubnowy Małe, gm. Susz, objętej księgą wieczystą EL11/00037507/9 prowadzoną przez Wydział V Ksiąg Wieczystych Sądu Rejonowego w Łławie, na rzecz inwestora NEXERA Spółka z o.o. z siedzibą w Warszawie, ul. Jana Pawła II 29, 00-867 Warszawa, zgodnie z przebiegiem określonym w załączniku nr 1 do niniejszego zarządzenia.

§ 2.

Udostępnić nieodpłatnie część nieruchomości stanowiącej własność Gminy Susz, oznaczonej w ewidencji gruntów i budynków jako działka nr 94/6 położonej w obrębie 23 – Lubnowy Małe, gm. Susz, objętej księgą wieczystą EL11/00037507/9 prowadzoną przez Wydział V Ksiąg Wieczystych Sądu Rejonowego w Łławie, na rzecz inwestora NEXERA Spółka z o.o. z siedzibą w Warszawie, ul. Jana Pawła II 29, 00-867 Warszawa, zgodnie z przebiegiem określonym w załączniku nr 1 do niniejszego zarządzenia.

§ 3.

Udostępnić nieodpłatnie część nieruchomości stanowiącej własność Gminy Susz, będącej w użytkowaniu wieczystym osób fizycznych, oznaczonej w ewidencji gruntów i budynków jako działka nr 78/2 położonej w obrębie 23 – Lubnowy Małe, gm. Susz, objętej księgą wieczystą EL11/00036555/3 prowadzoną przez Wydział V Ksiąg Wieczystych Sądu Rejonowego w Łławie, na rzecz inwestora NEXERA Spółka z o.o. z siedzibą w Warszawie, ul. Jana Pawła II 29, 00-867 Warszawa, zgodnie z przebiegiem określonym w załączniku nr 2 do niniejszego zarządzenia.

§ 4.

Udostępnić nieodpłatnie część nieruchomości stanowiącej własność Gminy Susz, oznaczonej w ewidencji gruntów i budynków jako działka nr 127/1 położonej w obrębie 23 – Lubnowy Małe, gm. Susz, objętej księgą wieczystą EL11/00037820/9 prowadzoną przez Wydział V Ksiąg Wieczystych Sądu Rejonowego w Łławie, na rzecz inwestora NEXERA Spółka z o.o. z siedzibą w Warszawie, ul. Jana Pawła II 29, 00-867 Warszawa, zgodnie z przebiegiem określonym w załączniku nr 3 do niniejszego zarządzenia.

§ 5.

Udostępnić nieodpłatnie część nieruchomości stanowiącej własność Gminy Susz, oznaczonej w ewidencji gruntów i budynków jako działka nr **20/21** położonej w obrębie 24 – Lubnowy Wielkie, gm. Susz, objętej księgą wieczystą EL11/00039361/7 prowadzoną przez Wydział V Ksiąg Wieczystych Sądu Rejonowego w Ławie, na rzecz inwestora NEXERA Spółka z o.o. z siedzibą w Warszawie, ul. Jana Pawła II 29, 00-867 Warszawa, zgodnie z przebiegiem określonym w załączniku nr 4 do niniejszego zarządzenia.

§ 6.

Udostępnić nieodpłatnie część nieruchomości stanowiącej własność Gminy Susz, oznaczonej w ewidencji gruntów i budynków jako działka nr **20/24** położonej w obrębie 24 – Lubnowy Wielkie, gm. Susz, objętej księgą wieczystą EL11/00039361/7 prowadzoną przez Wydział V Ksiąg Wieczystych Sądu Rejonowego w Ławie, na rzecz inwestora NEXERA Spółka z o.o. z siedzibą w Warszawie, ul. Jana Pawła II 29, 00-867 Warszawa, zgodnie z przebiegiem określonym w załączniku nr 4 do niniejszego zarządzenia.

§ 7.

Udostępnić nieodpłatnie część nieruchomości stanowiącej własność Gminy Susz, oznaczonej w ewidencji gruntów i budynków jako działka nr **20/46** położonej w obrębie 24 – Lubnowy Wielkie, gm. Susz, objętej księgą wieczystą EL11/00039361/7 prowadzoną przez Wydział V Ksiąg Wieczystych Sądu Rejonowego w Ławie, na rzecz inwestora NEXERA Spółka z o.o. z siedzibą w Warszawie, ul. Jana Pawła II 29, 00-867 Warszawa, zgodnie z przebiegiem określonym w załączniku nr 4 do niniejszego zarządzenia.

§ 8.

Zakres korzystania przez NEXERA Spółka z o.o. z siedzibą w Warszawie z części nieruchomości obciążonej zostanie określony w umowie o dostęp do nieruchomości zawartej między inwestorem a Gminą Susz.

§ 9.

Zarządzenie wchodzi w życie z dniem podjęcia.

BURMISTRZ
Krzysztof Pietrzykowski




Projektowana studnia kablowa

[illegible]

Krzysztof Pietrzykowski

	Skala:		Format:		Nr rysunku:		Arkusz:	
	1:500		210x297		1		2/8	
Projekt ID:								
3.6.28.54	Imię i Nazwisko		Nr Uprawnień		Podpis		Data	
Nr obszaru:	Projektował:		0732/97/U				09.2021	
5	Zbigniew Kuriela							
Kod obszaru:	Opracował:		-				09.2021	
ELB	Eliza Jurkowska							
Nr Szafrki Dostępowej:								
532803								

z dnia 20 maja 2022 r.

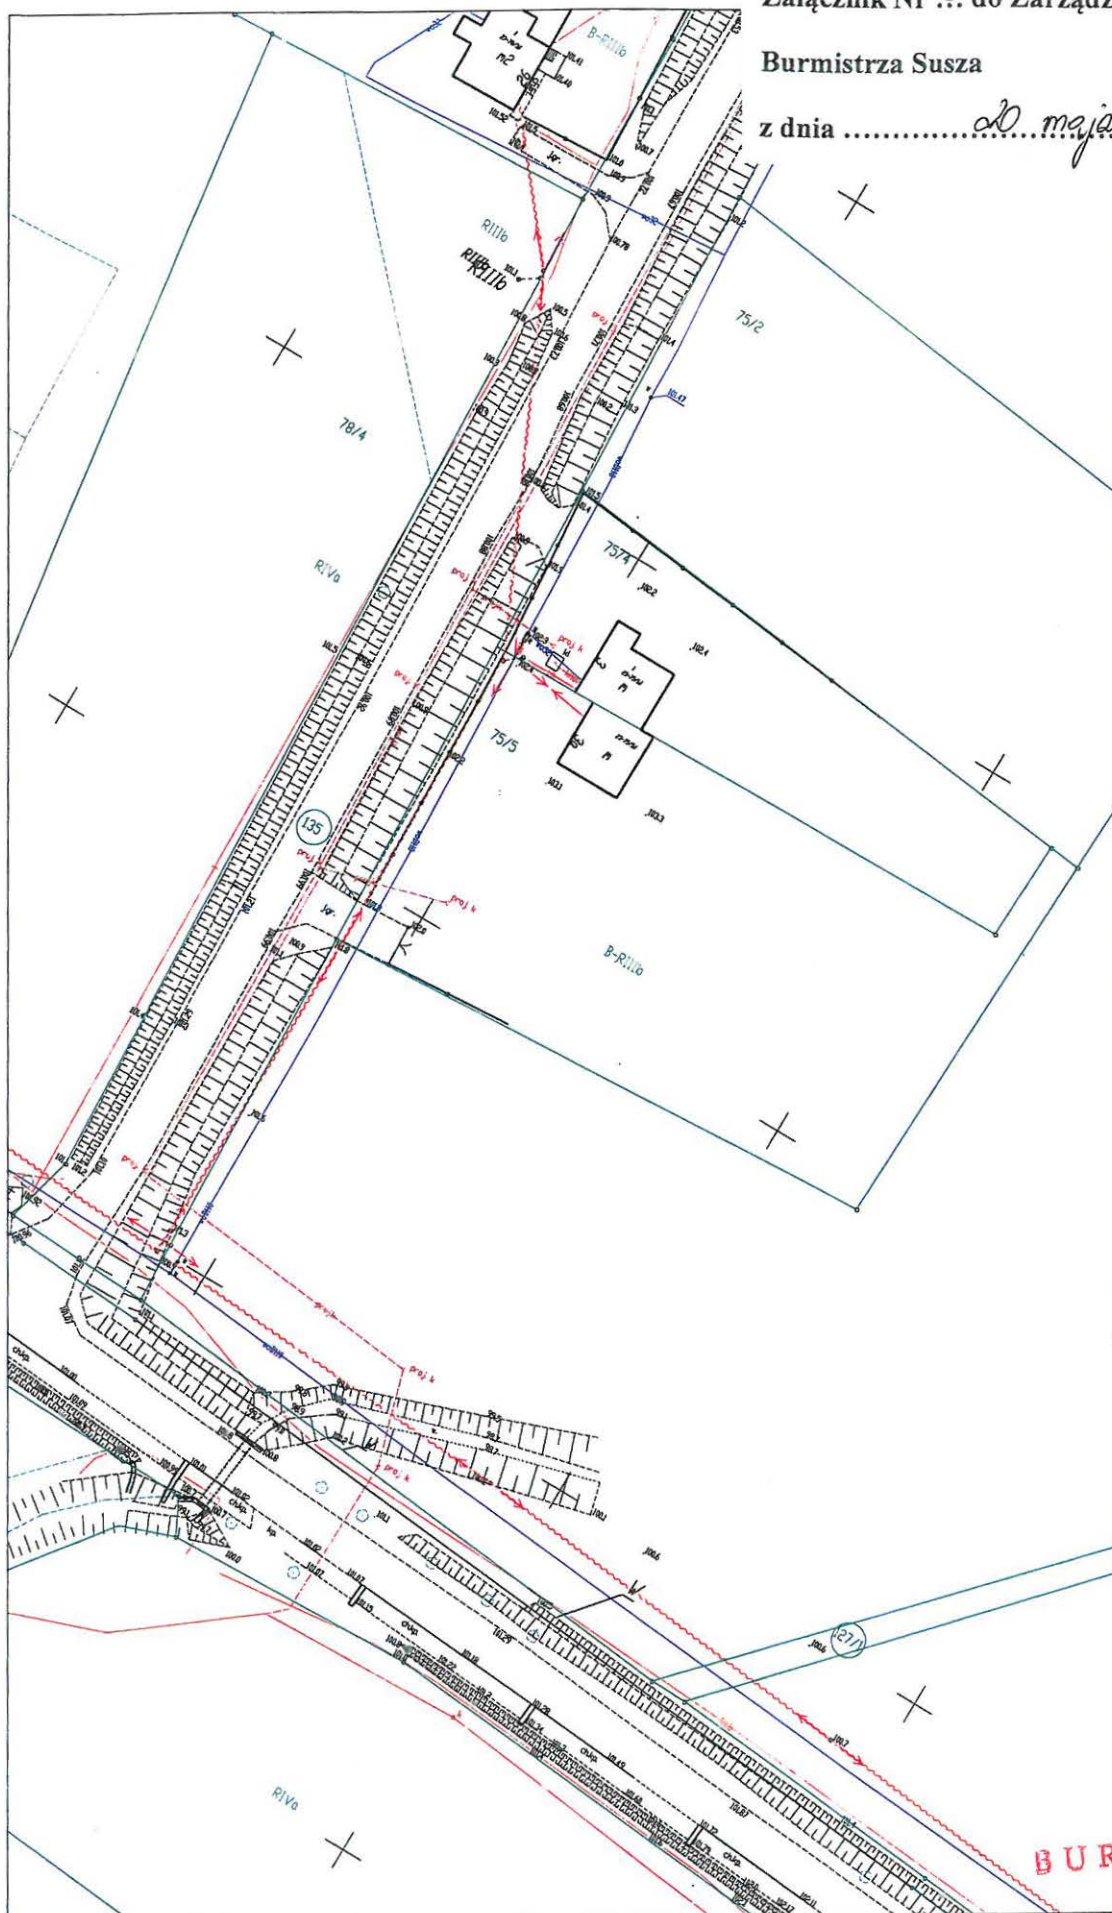

BURMISTRZ

Krzysztof Pietrzykowski

[illegible]


Projektowany kabel światłowodowy
doziemny

Projektowany kabel światłowodowy
napowietrzny

Projektowana rura osłonowa
107.7

Projektowany stęp kablowy

Projektowana studnia kablowa

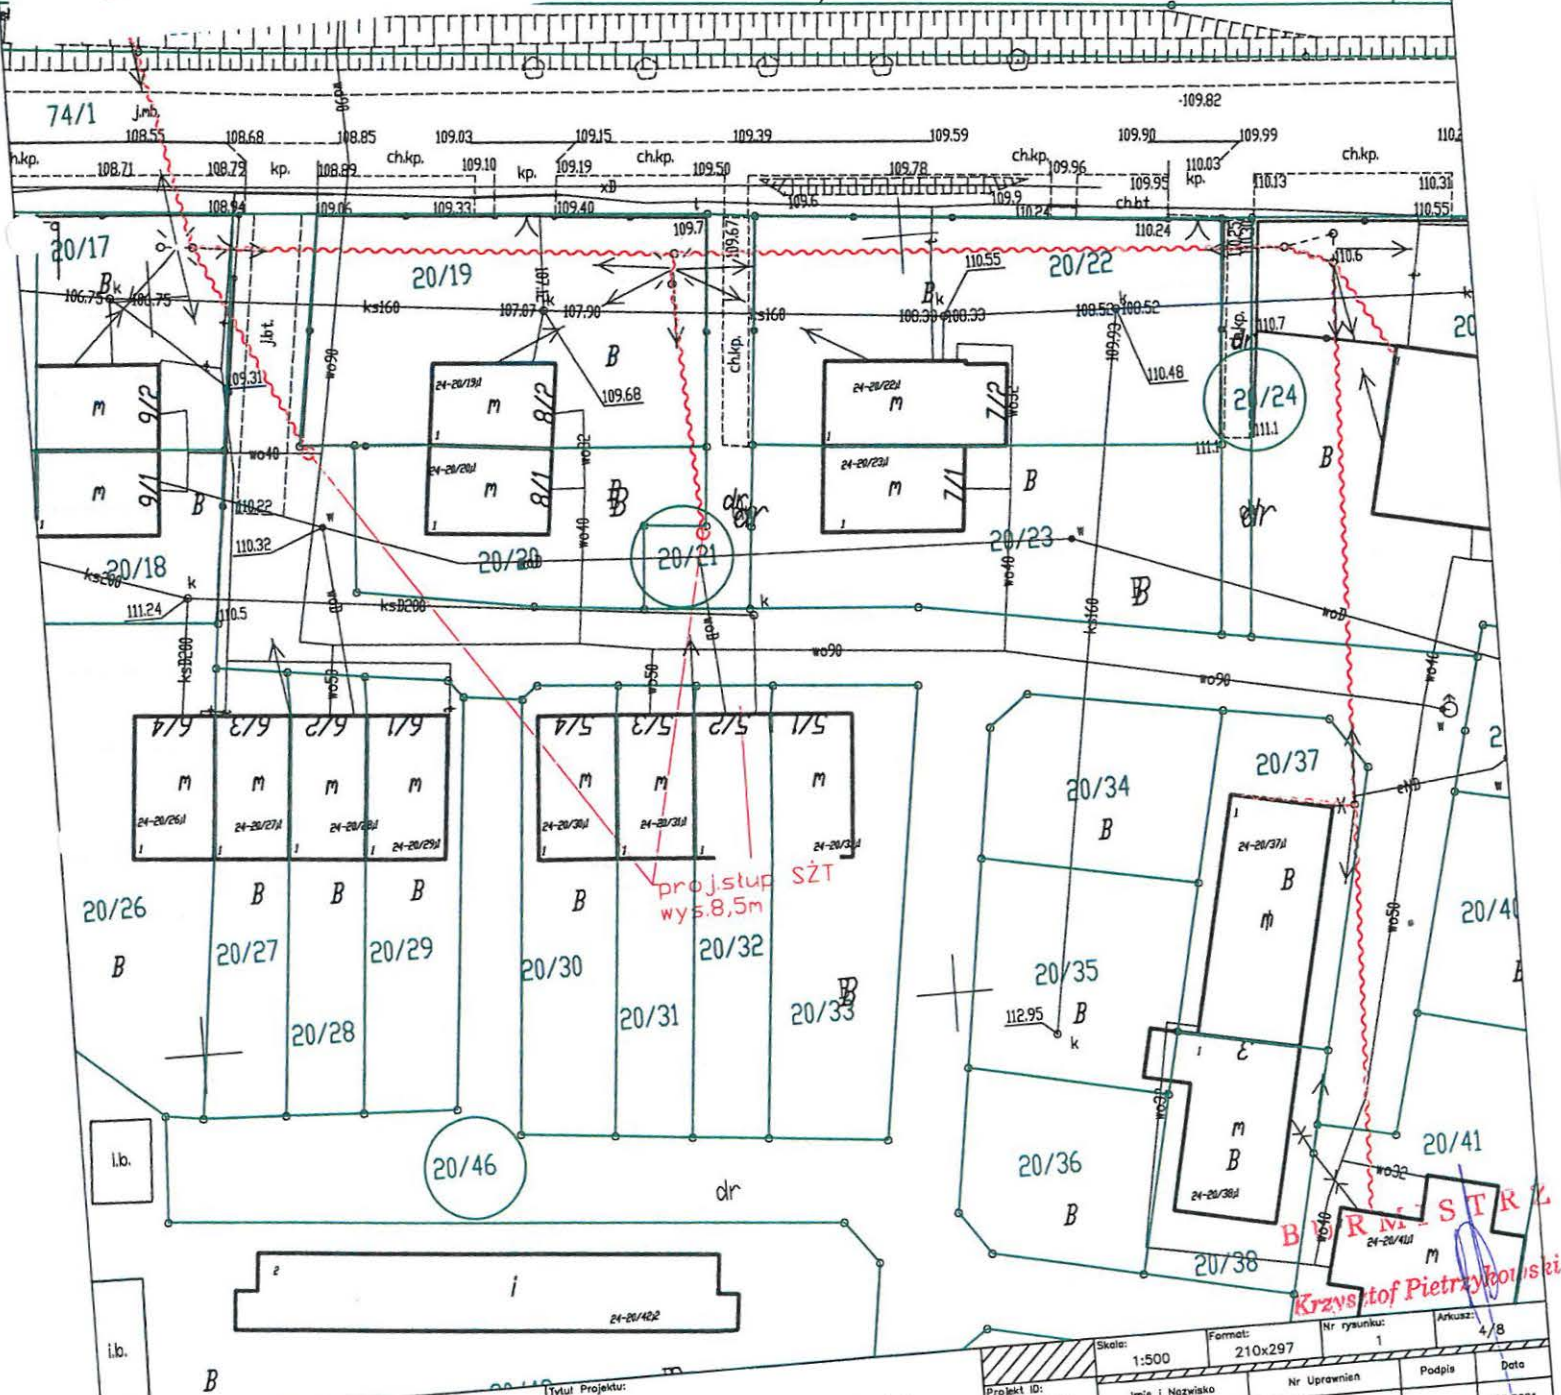

Burmistrz

24-26/411

M

Krzysztof Pietrzykowski

Nr wniosku:

Aktualizacja

Wykonawca: **IRIS**  **IRIS Telecommunication Poland Sp. z o.o.**
ul. Sienkiewicza 85/87, 90-059 Łódź
IRIS Telecommunication Poland

Tytuł Projektu:
Budowa infrastruktury telekomunikacyjnej
w m. Lubnowy powiat ławski

Temat Rysunku:
Przebieg trasowy kabli telekomunikacyjnych
na działkach Gminy Susz

Skala: 1:500		Format: 210x297		Nr rysunku: 1		Arkusz: 4/8	
Projekt ID: 3.6.28.54		Imię i Nazwisko		Nr Uprawnień		Podpis	
Nr obszaru: 5		Projektował: Zbigniew Kuriata		0732/97/U		09.2021	
Kod obszaru: ELB		Opracował: Eliza Jurkowska		-		09.2021	
Nr Siatki Dostępowej: 532803							

